


CORTE TRANSVERSAL  
COTAS EM METROS  
ESCALA 1:25



PLANTA GERAL  
COTAS EM METROS  
ESCALA 1:25

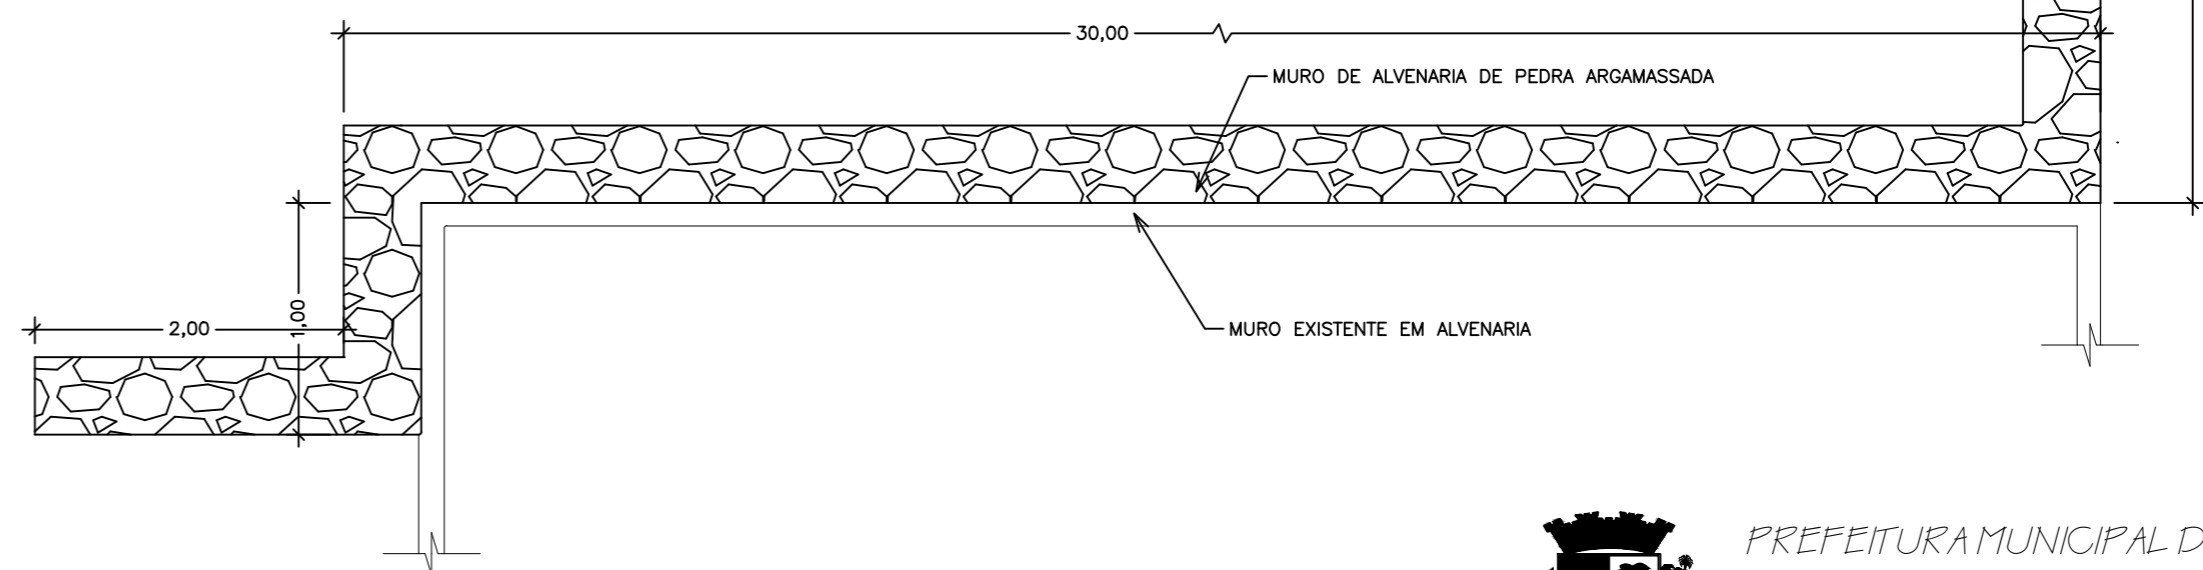

PREFEITURA MUNICIPAL DE  
ANTÔNIO CARLOS  
Secretária de Planejamento e Desenvolvimento

NOME DO PROJETO: MURO DE CONTENÇÃO DA CRECHE  
LOCAL: ANTONIO CARLOS - SC

TIPO DO PROJETO: PROJETO ARQUITETÔNICO

CARACTERÍSTICAS: PLANTA BAIXA E CORTE

APROVADO: VISTO

AUTOR DO PROJETO: SILVIA TESSARI  
ENG. CIVIL  
CREA/SC 76.990-7

01/01

ESCALA: INDICADA DATA: OUTUBRO/2018

SILVIA TESSARI  
ENG. CIVIL  
CREA/SC 76.990-7

Proprietário  
Prefeitura de Antônio Carlos  
CNPJ 82.892.290/0001-90