

TABELA DE ESQUADRIAS – CENTRO TURÍSTICO


CODIGO	LARGURA	ALTURA	PEITORIL	TIPO	MATERIAL	QUANT.	OBSERVAÇÃO
P01	385	210	-	CORRER 4 FL.	MADERA MACIÇA / VIDRO INCOLOR	01	VER MODELO NA ELEVAÇÃO
P02	105	210	-	FIXA 1 FL.	MADERA MACIÇA VENEZIANA VENTILADA	02	ACOPLADA A ESQUADRIA P01
P03	605	210	-	CORRER 6 FL.	MADERA MACIÇA / VIDRO INCOLOR	01	VER MODELO NA ELEVAÇÃO
P04	100	210	-	FIXA 1 FL.	MADERA MACIÇA VENEZIANA VENTILADA	02	ACOPLADA A ESQUADRIA P03
P05	235	210	-	CORRER 2 FL. em vidro / CORRER 2 FL. venezianada	MADERA MACIÇA / VIDRO INCOLOR C/ PORTA VENEZIANA ACOPLADA	01	VER MODELO NA ELEVAÇÃO
P06	305	210	-	CORRER 4 FL.	MADERA MACIÇA / VIDRO INCOLOR	01	-

OBS: PREVER SOLEIRA EM GRANITO EM TODAS AS PORTAS E JANELAS VOLTADAS PARA O LADO EXTERNO. TODAS AS MEDIDAS DEVEM SER CONFERIDAS IN LOCO ANTES DA EXECUÇÃO DAS ESQUADRIAS.


TABELA DE REVESTIMENTOS – CENTRO TURÍSTICO

AMBIENTE	PAREDES	PISO	TETO
LOJA	PINTURA NA COR BRANCA	CERÂMICA ANTIDERRAPANTE	PINTURA NA COR BRANCA
SALA DE APOIO AO TURISTA	PINTURA NA COR BRANCA	CERÂMICA ANTIDERRAPANTE	PINTURA NA COR BRANCA

OBS: PAREDES EXTERNAS COM PINTURA TINTA ACRÍLICA NA COR BRANCO GELO, SOBRE REBOCO LISO ELEMENTOS EM MADEIRA AUTOCLAVADA NA COR NATURAL (MADEIRA MARROM ESCURA).

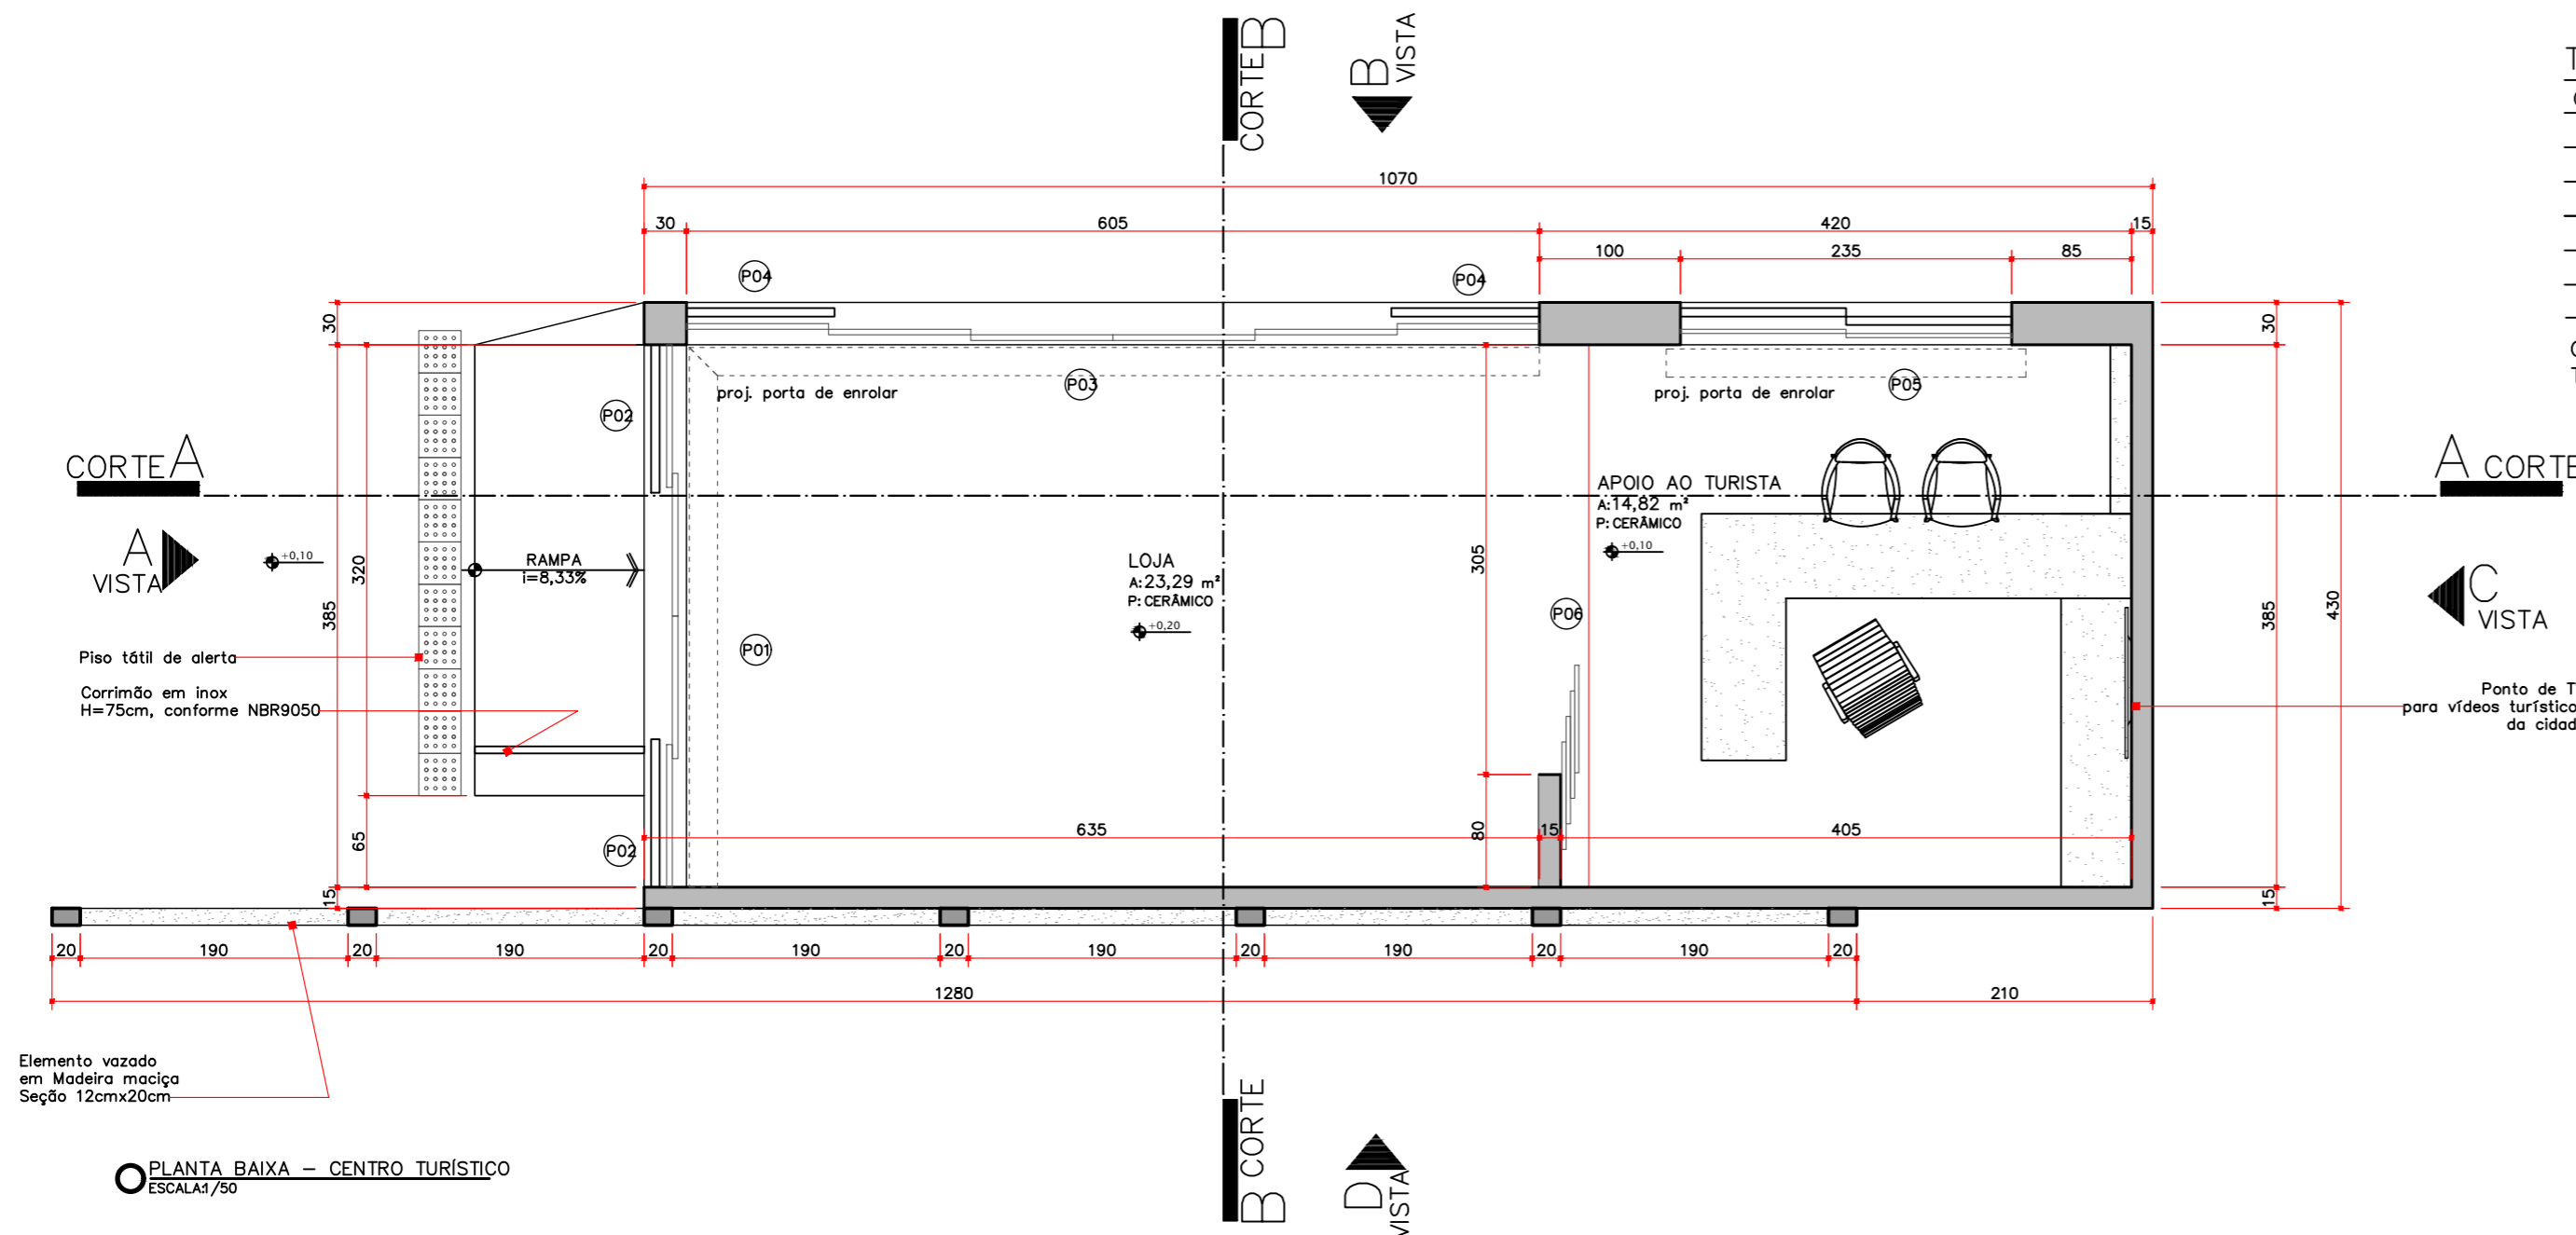

PLANTA BAIXA – CENTRO TURÍSTICO  
ESCALA 1/50

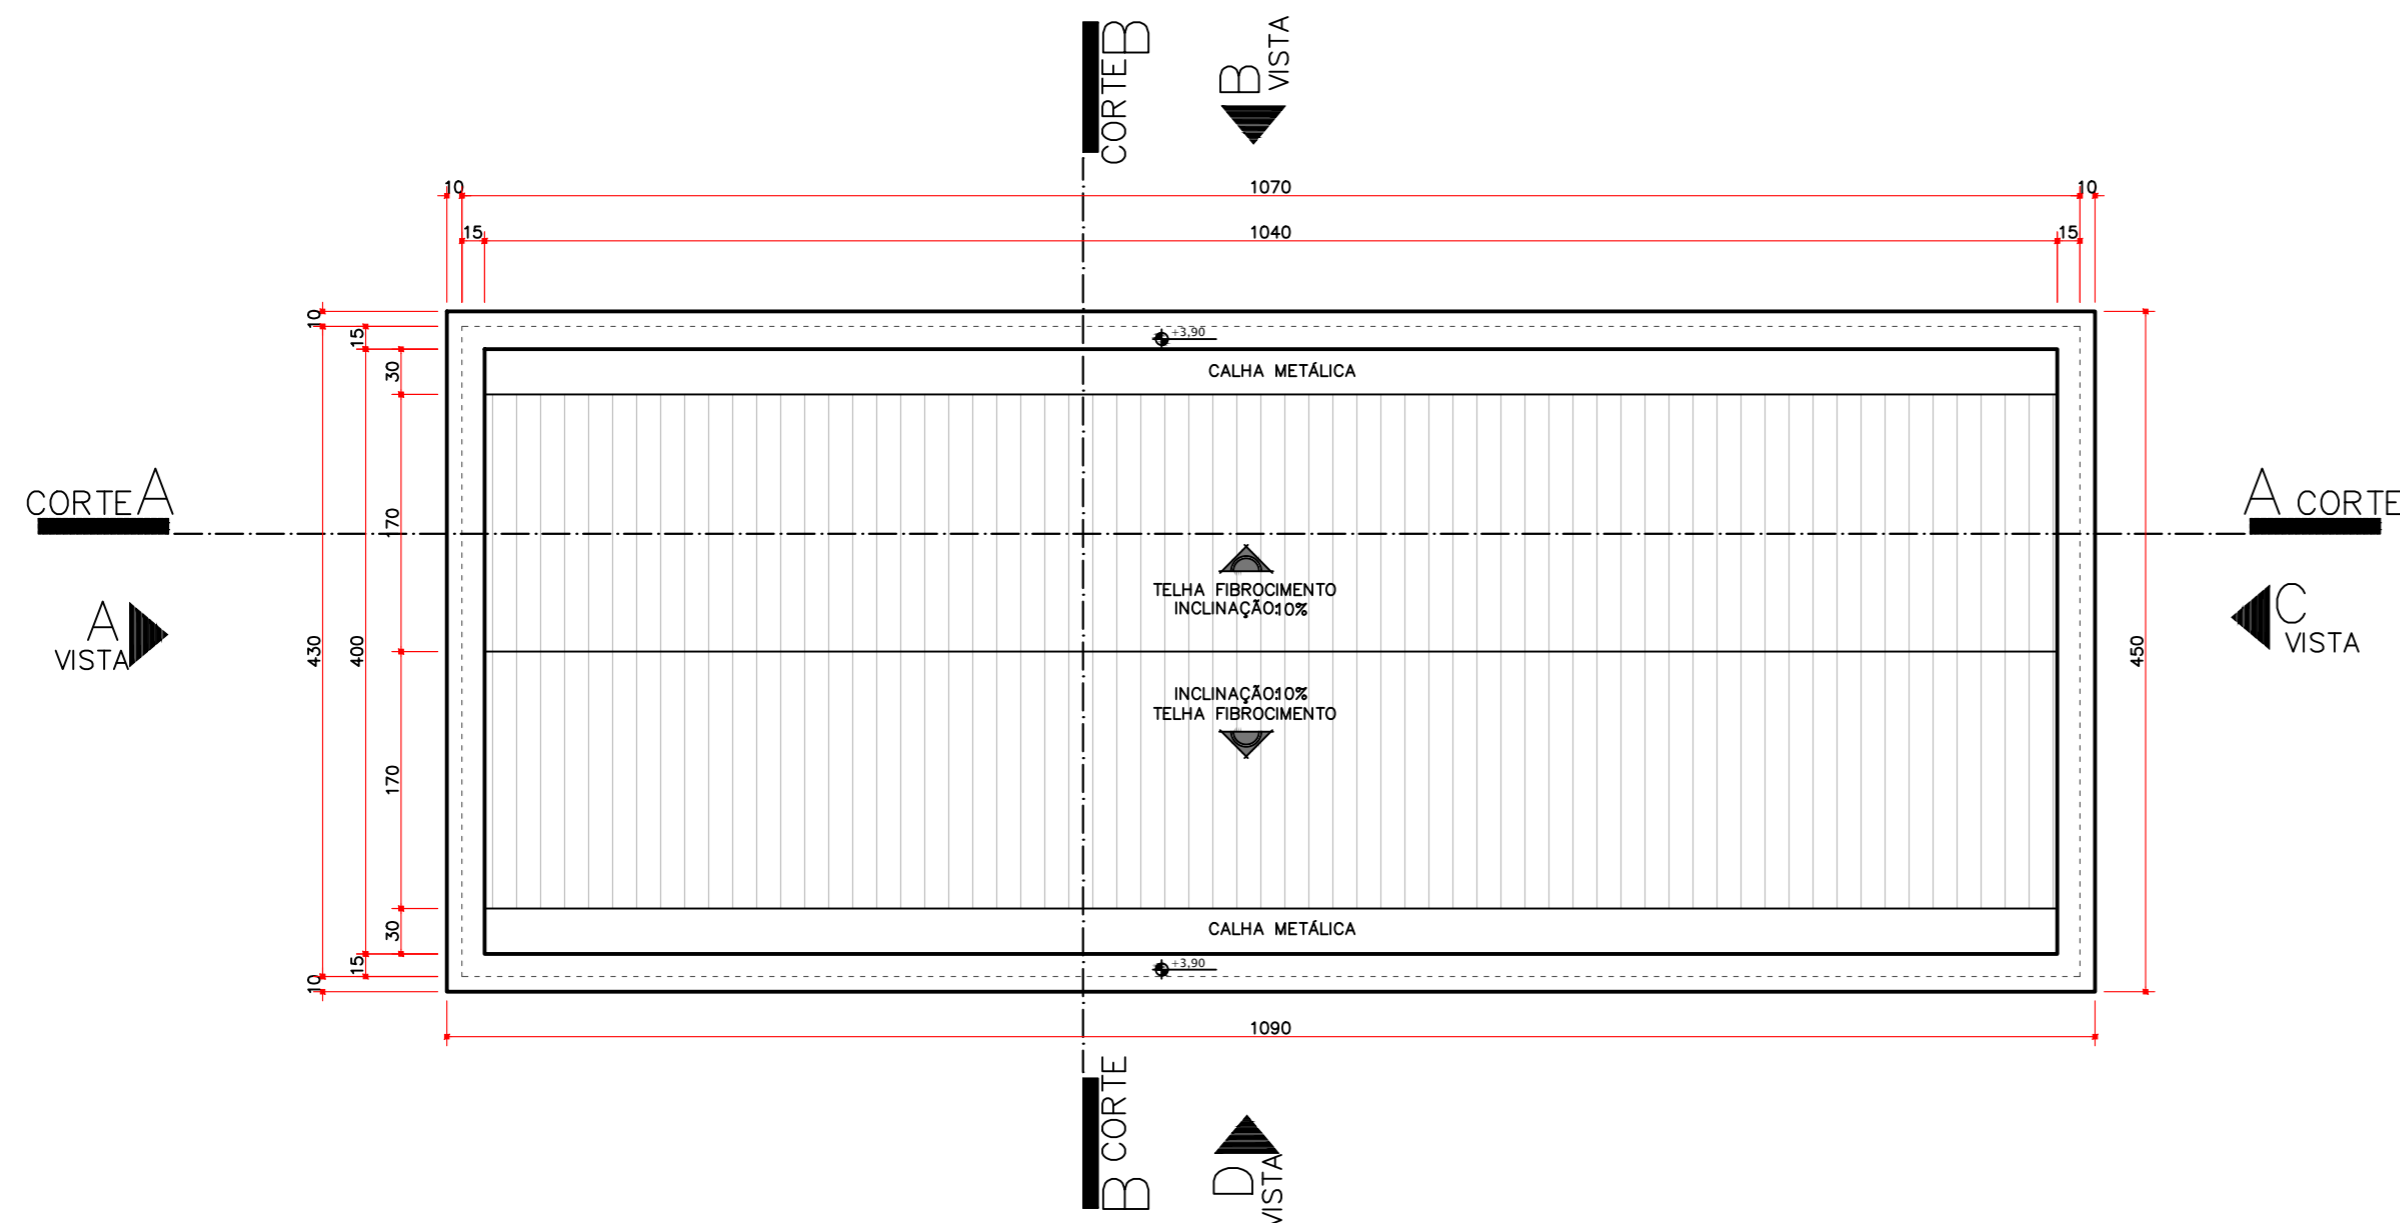

PLANTA BAIXA – CENTRO TURÍSTICO  
ESCALA 1/50

ASSINATURAS:

PROPRIETÁRIO: PREFEITURA MUNICIPAL DE ANTÔNIO CARLOS  
CPF/CNPJ: 82.892.290/0001-90

RESP. TÉCNICO PROJETO: ANDERSON PITZ  
CAU-SC: 74047-0 CPF: 062.612.609-69

RESP. TÉCNICO EXECUÇÃO:  
CPF/CNPJ:

CLIENTE: PREFEITURA MUNICIPAL DE ANTÔNIO CARLOS

OBRA: CENTRO DE APOIO AO TURISTA  
ENDEREÇO: PRAÇA ANCHIETA – ANTÔNIO CARLOS, SC

INSCRIÇÃO IMOB.:

CONTEÚDO: CENTRO TURÍSTICO – PLANTA BAIXA  
CENTRO TURÍSTICO – PLANTA DE COBERTURA

ETAPA: EXECUTIVO

PROJETO ARQUITETÔNICO:

DESENHO: JULIANA  
ARQUIVO: CENTRO TURISTICO ALTERAÇÕES FINAIS 05 JUNHO 18 – CAMILLA -.dwg  
MODIFIC.: 25/04/2019

ESCALA:  
1:50

**LIVING**arquitetura  
www.livingarquitetura.com.br  
contato@livingarquitetura.com.br 99618.1931 Fone: (48)

Direitos autorais reservados conforme artigo 184 do Código Penal, Lei 5988 do Código Civil e resolução CONFEA 205/71.

FOLHA:  
05/07