




○ CORTE AA – CENTRO TURÍSTICO
 ESCALA 1/50

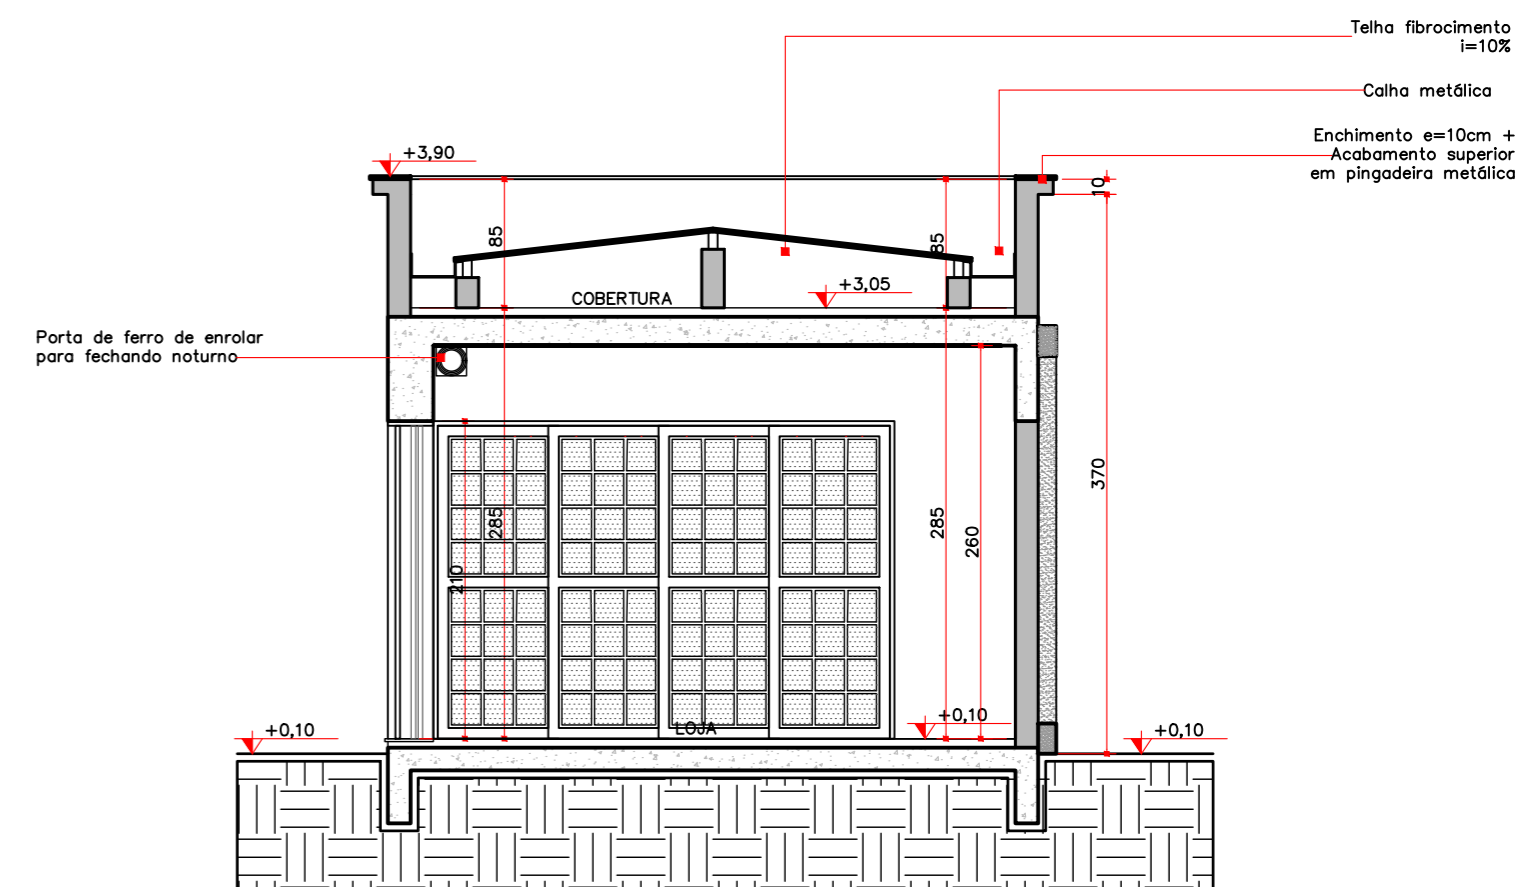


○ CORTE BB – CENTRO TURÍSTICO
 ESCALA 1/50

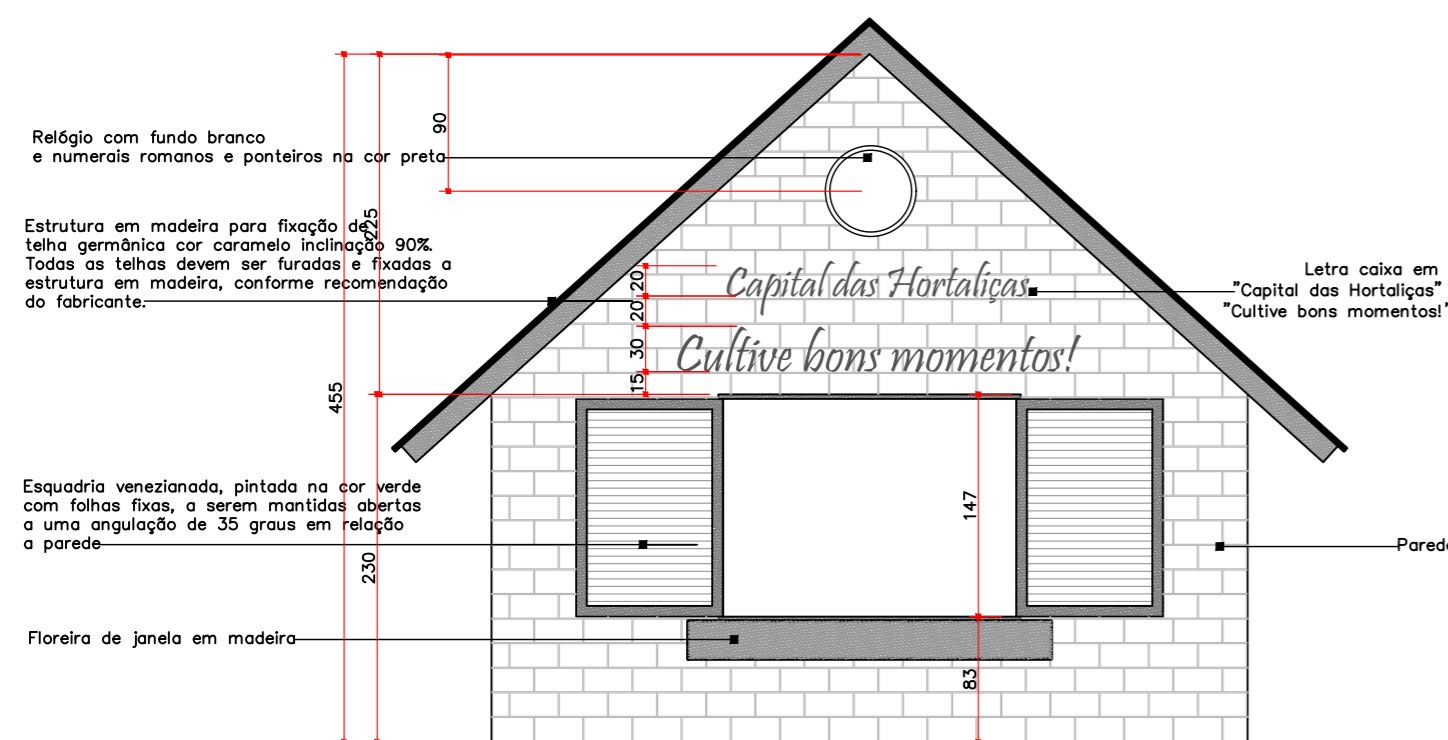


○ VISTA FRONTAL – FACHADA GERMÂNICA
 ESCALA 1/50

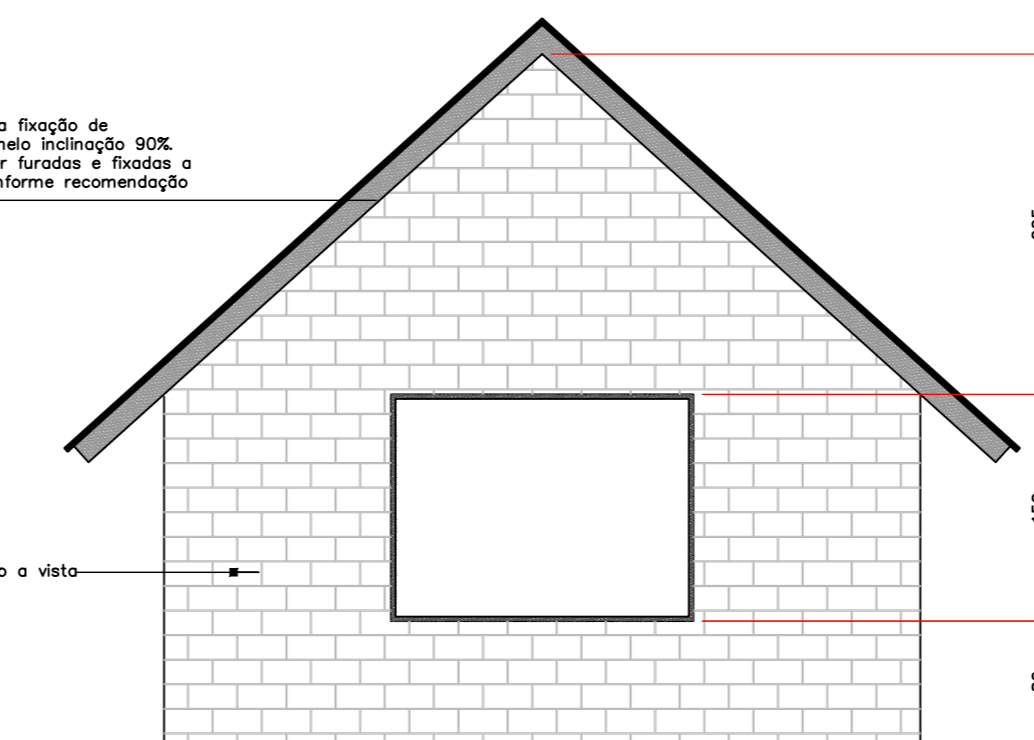

○ VISTA FUNDOS – FACHADA GERMÂNICA
 ESCALA 1/50

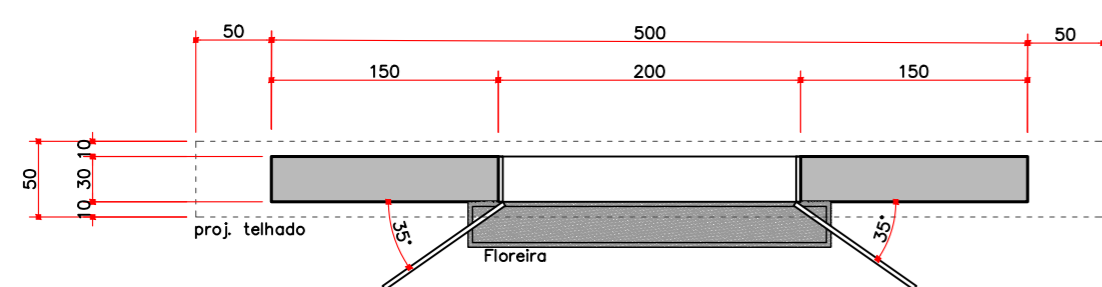

○ PLANTA BAIXA – FACHADA GERMÂNICA
 ESCALA 1/50

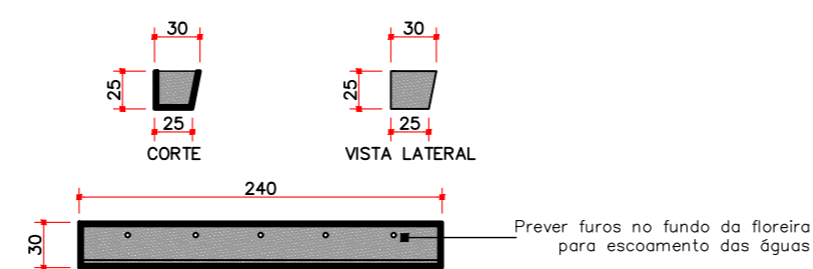

○ DETALHAMENTO FLOREIRA DE JANELA
 ESCALA 1/50

ASSINATURAS:

PROPRIETÁRIO: PREFEITURA MUNICIPAL DE ANTÔNIO CARLOS
 CPF/CNPJ: 82.892.290/0001-90

RESP. TÉCNICO PROJETO: ANDERSON PITZ
 CAU-SC: 74047-0 CPF: 062.612.609-69

RESP. TÉCNICO EXECUÇÃO:
 CPF/CNPJ:

CLIENTE: PREFEITURA MUNICIPAL DE ANTÔNIO CARLOS

OBRA: CENTRO DE APOIO AO TURISTA
 ENDEREÇO: PRAÇA ANCHIETA – ANTÔNIO CARLOS, SC

INSCRIÇÃO IMOB.:

CONTEÚDO: CENTRO TURÍSTICO – CORTES
 FECHADA GERMÂNICA – DETALHAMENTO

ETAPA: EXECUTIVO

PROJETO ARQUITETÔNICO:

DESENHO: JULIANA
 ARQUIVO: CENTRO TURISCO ALTERAÇÕES FINAIS 05
 JUNHO 18 – CAMILLA -.dwg
 MODIFIC.: 25/04/2019

ESCALA:
 1:50

LIVINGarquitetura
 www.livingarquitetura.com.br
 contato@livingarquitetura.com.br 99618.1931 Fone: (48)

Direitos autorais reservados conforme artigo 184 do Código Penal, Lei 5988 do Código Civil e resolução CONFEA 205/71.

FOLHA:
 07/07