



1 Vista
ESCALA 1/75

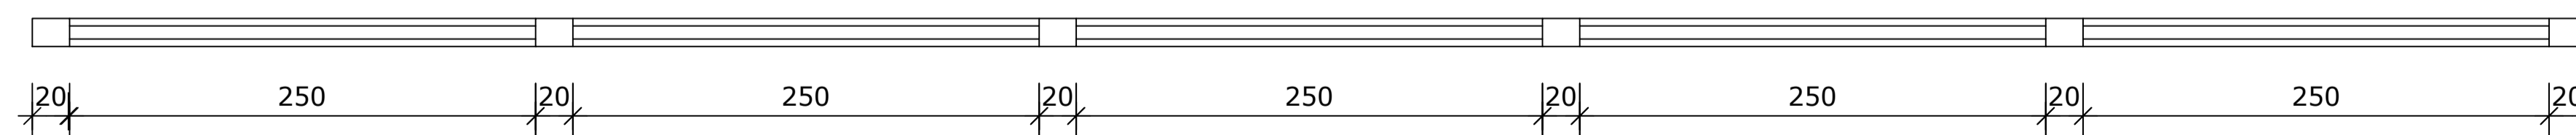

1 Planta Baixa
ESCALA 1/75

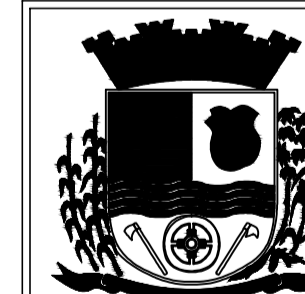

PREFEITURA MUNICIPAL DE
ANTÔNIO CARLOS

Secretaria de Planejamento e Desenvolvimento

MURO DE COBOGÓ DE CONCRETO
COMPLEXO DE SAÚDE

CONTEÚDO PLANTA	PRANCHA 01/01
CONTEÚDO LOCAL	DESENHO
DATA: 23/11/2020	CADISTA
RESPONSÁVELS TÉCNICOS: RESPONSÁVEL CAU/CREA/CPF	ESCALA INDICADA
PROPRIETÁRIO Prefeitura Municipal de Antônio Carlos	

RESPONSÁVEL
CAU/CREA/CPF

PROPRIETÁRIO
CAU/CREA/CPF