
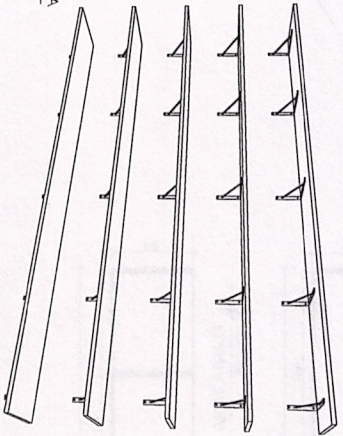
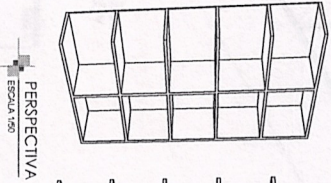
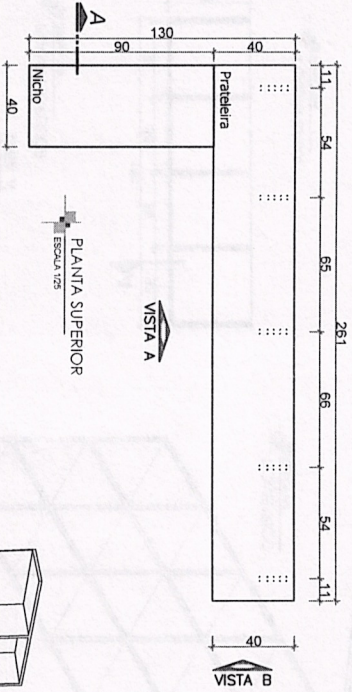


PREFEITURA MUNICIPAL DE  
ANTÔNIO CARLOS  
Secretaria de Planejamento e Desenvolvimento




PROJETO  
NICHOS E PRATELEIRAS

PROPRIETÁRIO  
EDUCAÇÃO


PRANCHA: 01

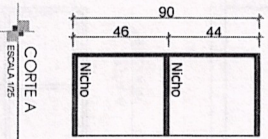

ISOMÉTRICO  
ESCALA 1/25

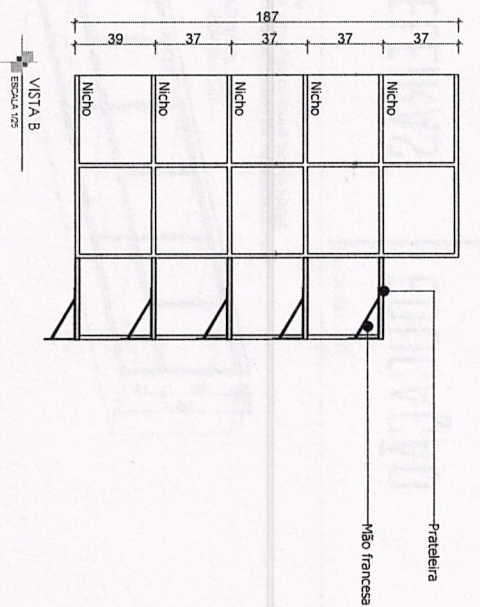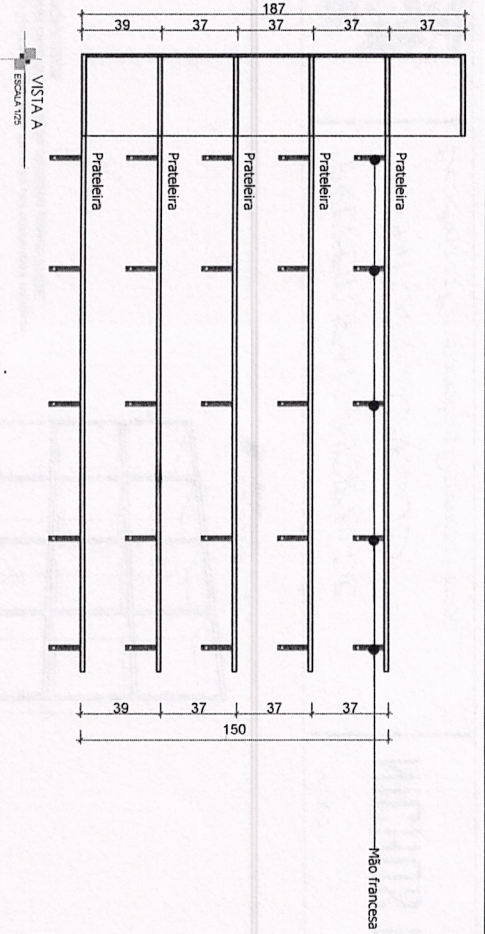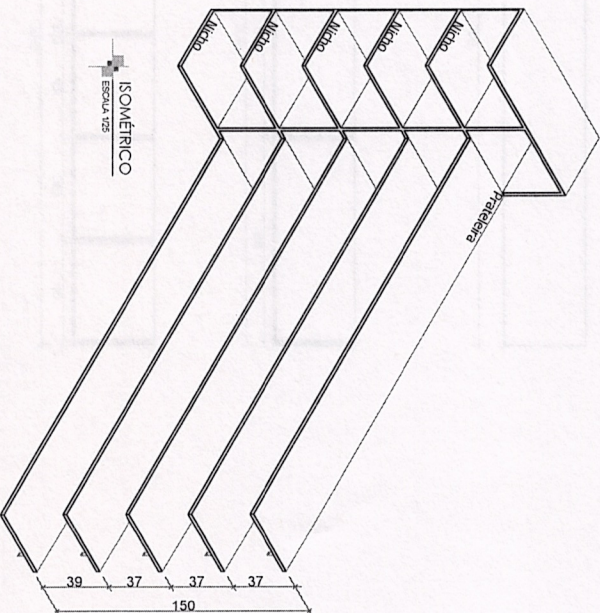

OBS.: Todas as medidas deverão ser conferidas no local.  
Verificar local de instalação conforme projeto FNDE.  
PRANCHA 19/35



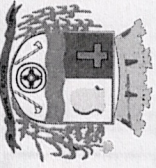


PREFEITURA MUNICIPAL DE  
ANTÔNIO CARLOS  
Secretaria de Planejamento e Desenvolvimento


PROJETO  
NICHOS E PRATELEIRAS

PROPRIETÁRIO  
EDUCAÇÃO


PRANCHA  
02/10

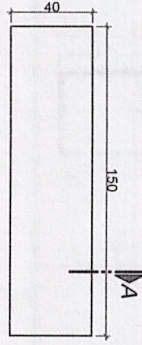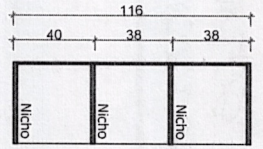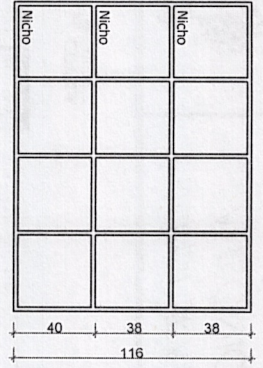


PLANTA SUPERIOR  
ESCALA 1/25

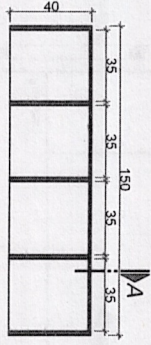


PLANTA BAIXA  
ESCALA 1/25

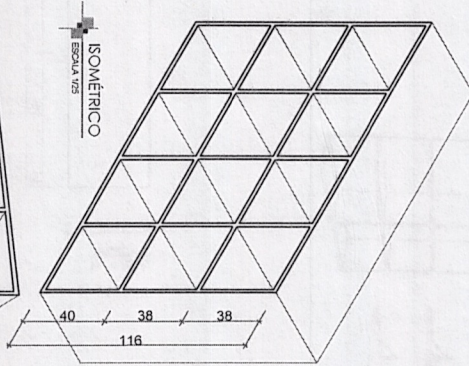


ISOMÉTRICO  
ESCALA 1/25

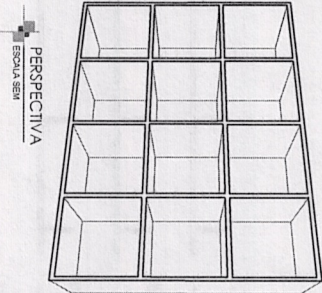


PERSPECTIVA  
ESCALA 3/8M

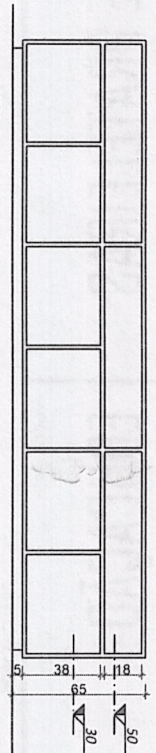


VISTA A  
ESCALA 1/25

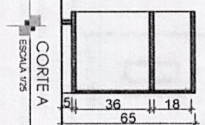


CORTE A  
ESCALA 1/25

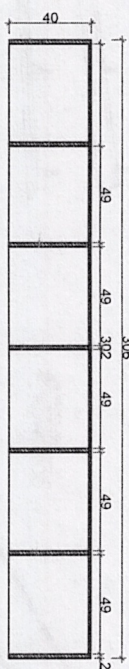


PLANTA BAIXA - NÍVEL 30  
ESCALA 1/25

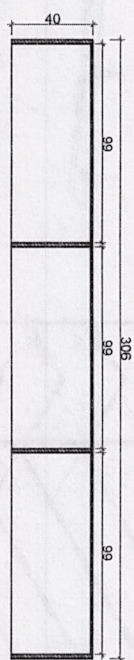

PLANTA BAIXA - NÍVEL 50  
ESCALA 1/25

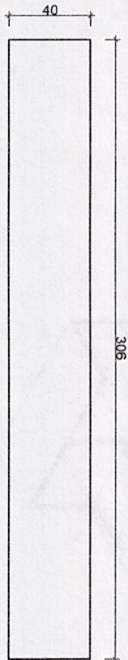


PLANTA SUPERIOR  
ESCALA 1/25

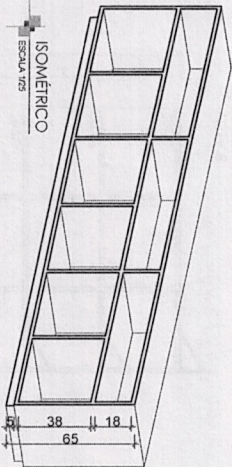

ISOMÉTRICO  
ESCALA 1/25

OBS.: Todas as medidas deverão ser conferidas no local.  
Verificar local de instalação conforme projeto FNDE.  
PRANCHA 35/35

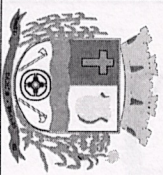


PREFEITURA MUNICIPAL DE  
ANTÔNIO CARLOS  
Secretaria de Planejamento e Desenvolvimento

PROJETO  
NICHOS E PRATELEIRAS


PROPRIETÁRIO  
EDUCAÇÃO


FRANCHA  
03/

OBS.: Todas as medidas deverão ser conferidas no local.  
Verificar local de instalação conforme projeto FNDE.  
FRANCHA 34/35

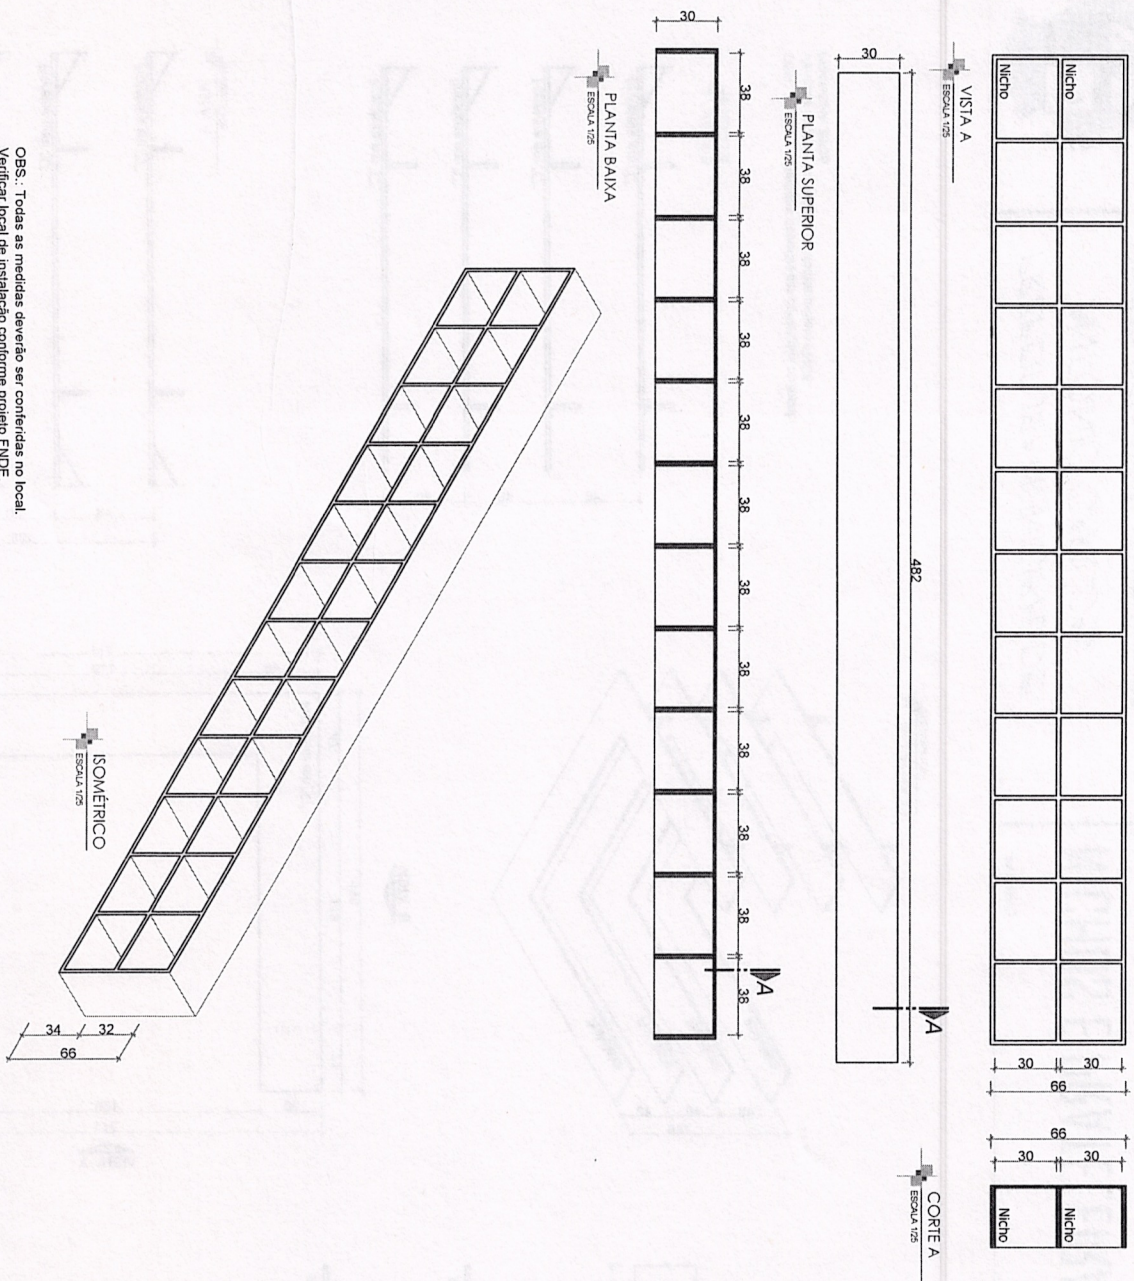

OBS.: Todas as medidas deverão ser conferidas no local.  
Verificar local de instalação conforme projeto FNDE.  
FRANCHAS - 31 e 32/35 (2 unidades)

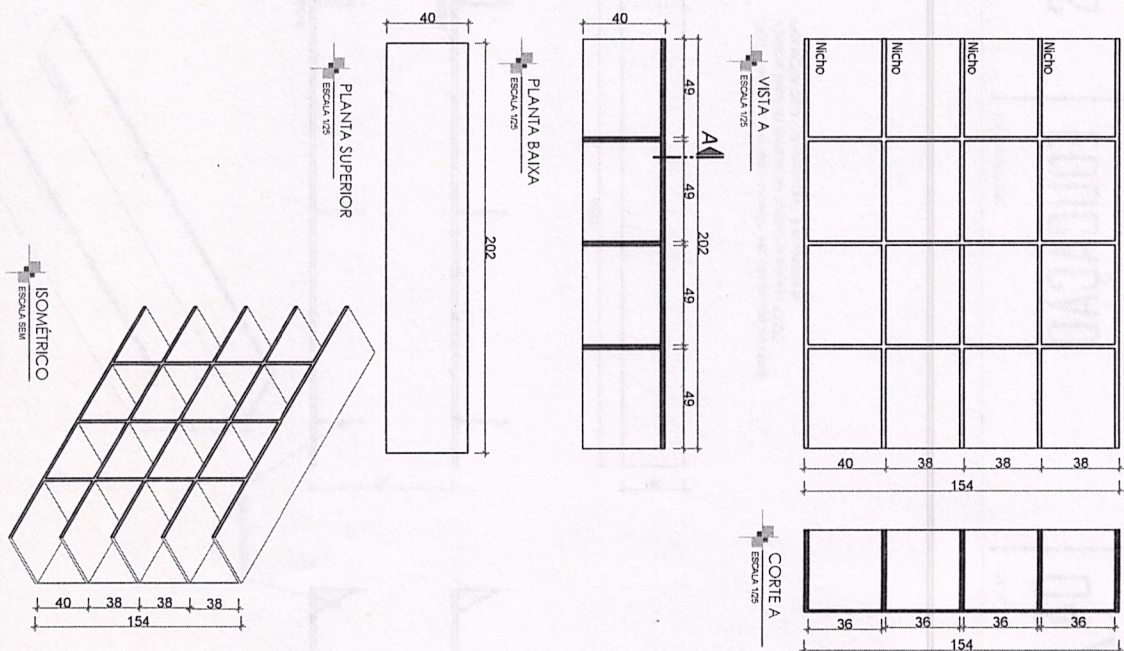

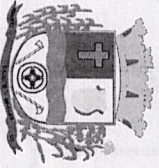

PREFEITURA MUNICIPAL DE  
ANTÔNIO CARLOS  
Secretaria de Planejamento e Desenvolvimento

PROJETO







NICHOS E PRATELEIRAS

PROPRIETÁRIO

EDUCAÇÃO


PRANCHA

04 / 0

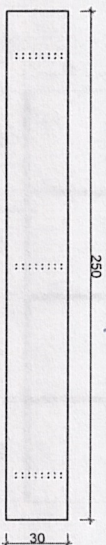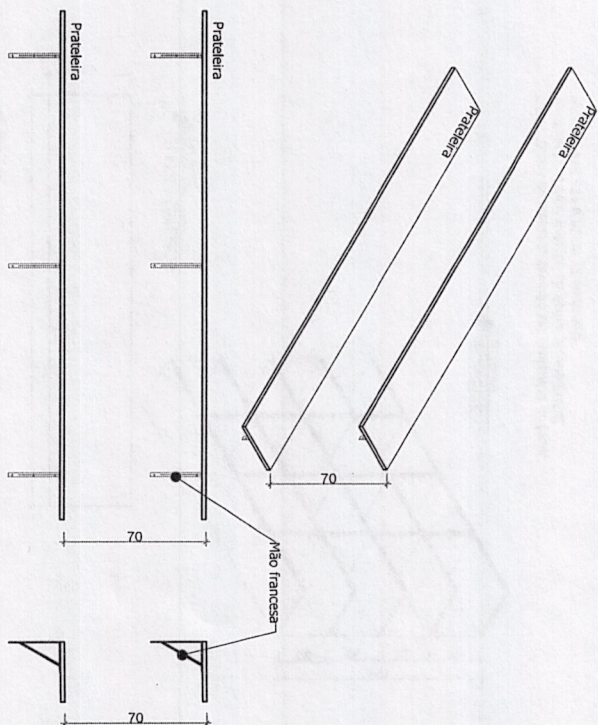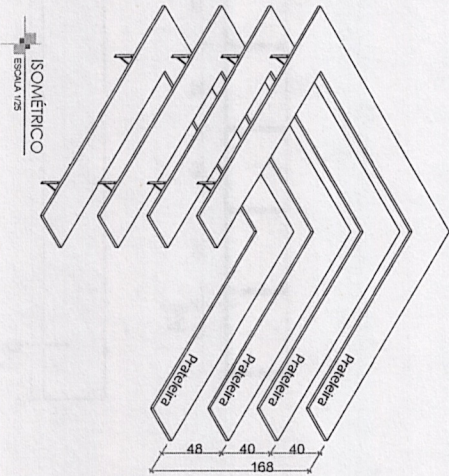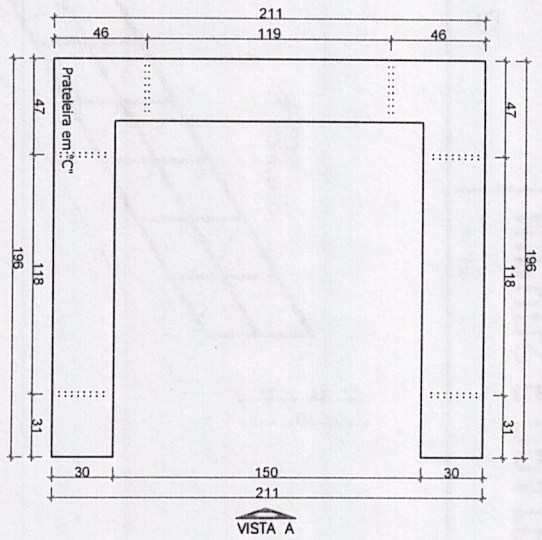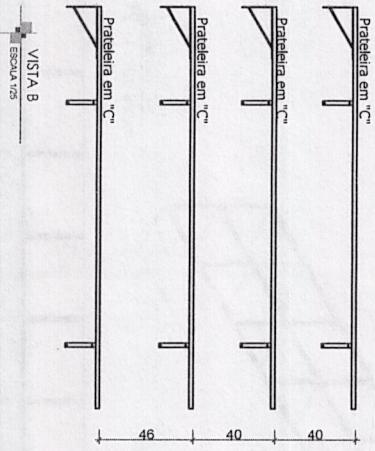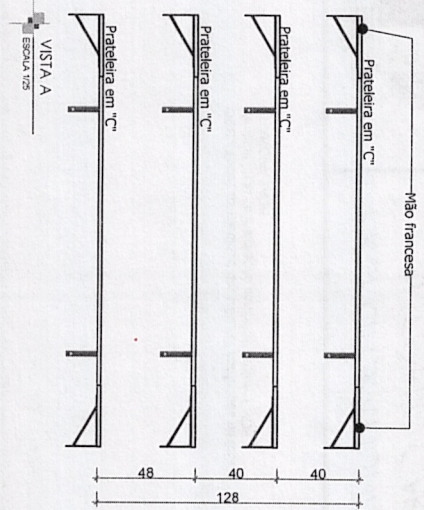


OBS.: Todas as medidas deverão ser conferidas no local.  
Verificar local de instalação conforme projeto FNDE.  
PRANCHA 26/35


OBS.: Todas as medidas deverão ser conferidas no local.  
Verificar local de instalação conforme projeto FNDE.  
PRANCHA 26/35 (2 unidades - 4 prateleiras)

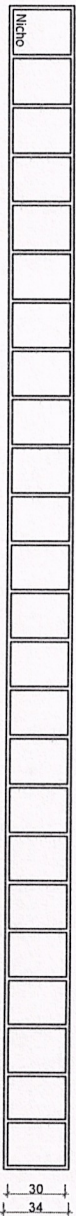

VISTA A  
ESCALA 1/25

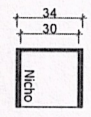

CORTE A  
ESCALA 1/25

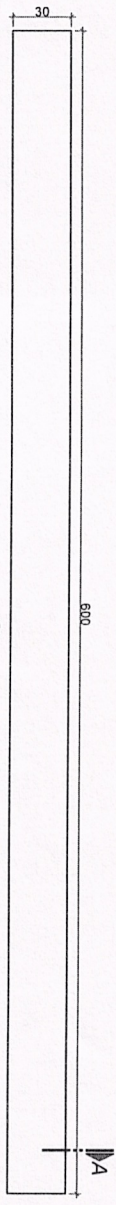


PLANTA SUPERIOR  
ESCALA 1/25


VISTA A

OBS.: Todas as medidas deverão ser conferidas no local.  
Verificar local de instalação conforme projeto FNDE.  
PRANCHA 33/25 (2 unidades - 4 prateleiras)

ISOMÉTRICO  
ESCALA 1/25

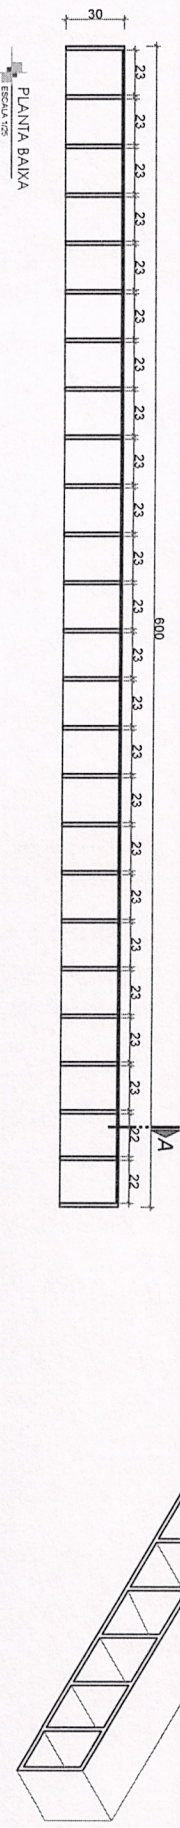

PLANTA BAIXA  
ESCALA 1/25

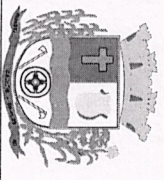

PREFEITURA MUNICIPAL DE  
ANTÔNIO CARLOS  
Secretaria de Planejamento e Desenvolvimento

PROJETO  
NICHOS E PRATELEIRAS

PROPRIETÁRIO  
EDUCAÇÃO

PRANCHA  
05 /



Faint, illegible text in the top right section.

NICHOLS F. B. MATH. FIN. 1872

CONDUCTED

1872

Vertical column of faint, illegible text.

Diagonal line of faint, illegible text.

Vertical column of faint, illegible text.

Vertical column of faint, illegible text.

