




Planta Baixa
Escala 1/50

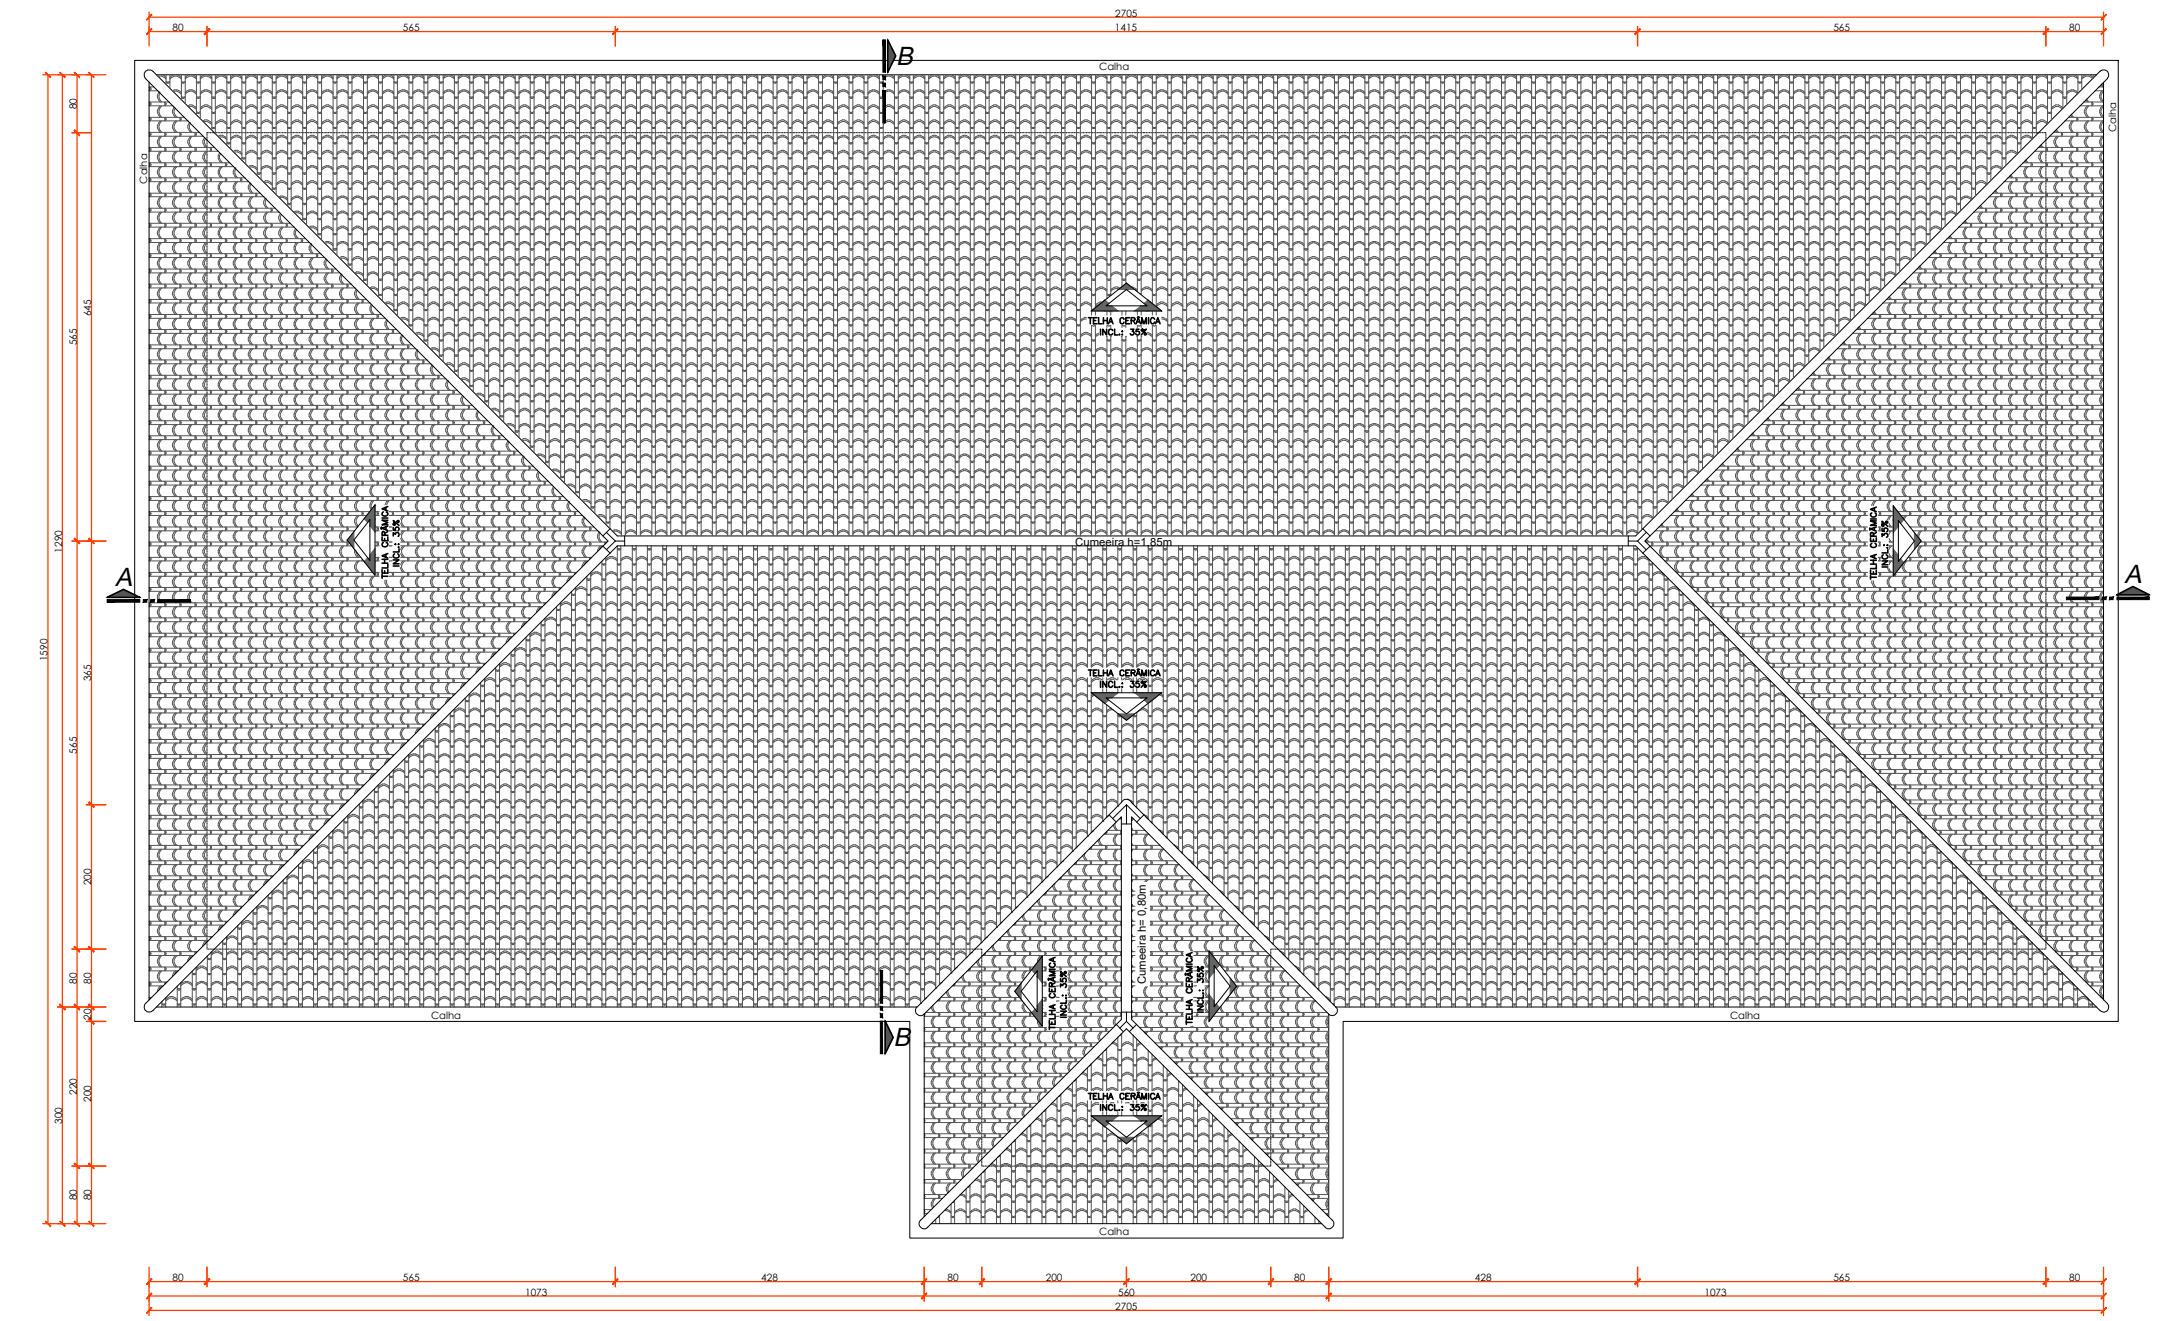

Cobertura
Escala 1/50

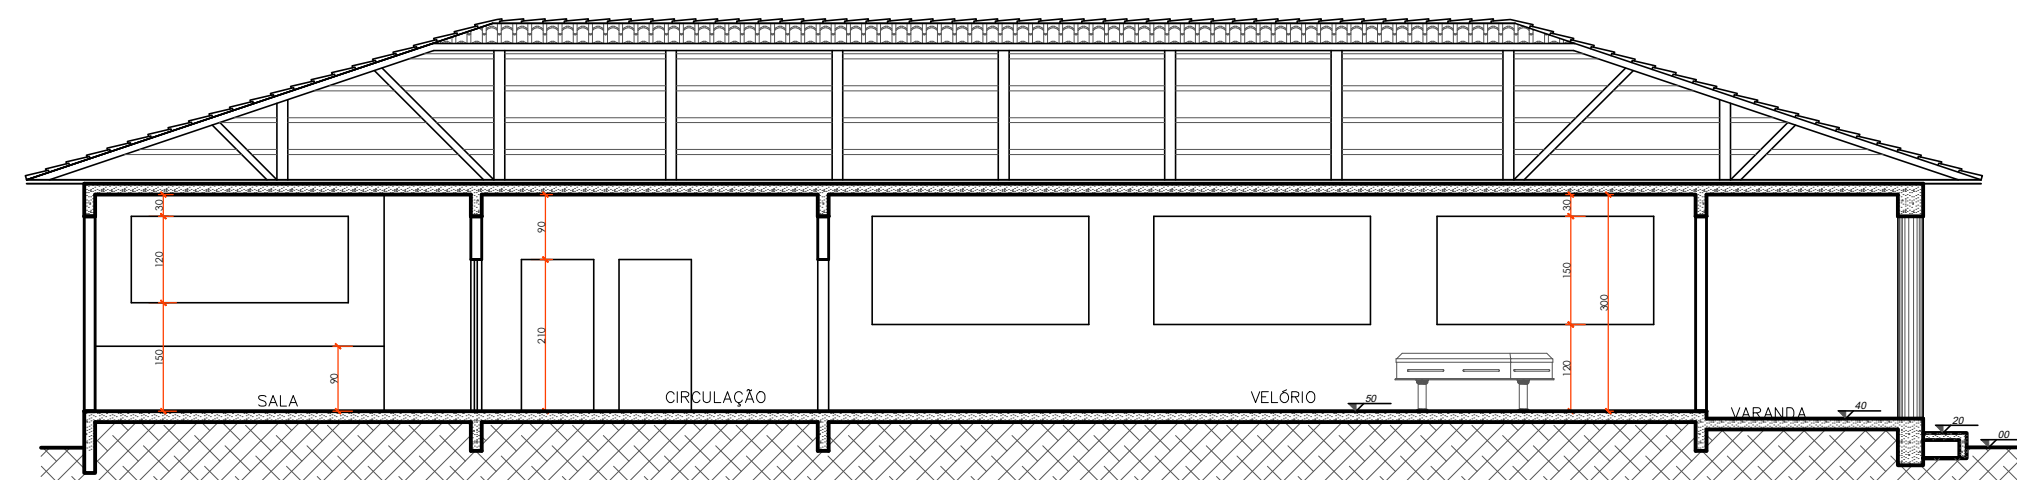


Corte A-A
Escala 1/75

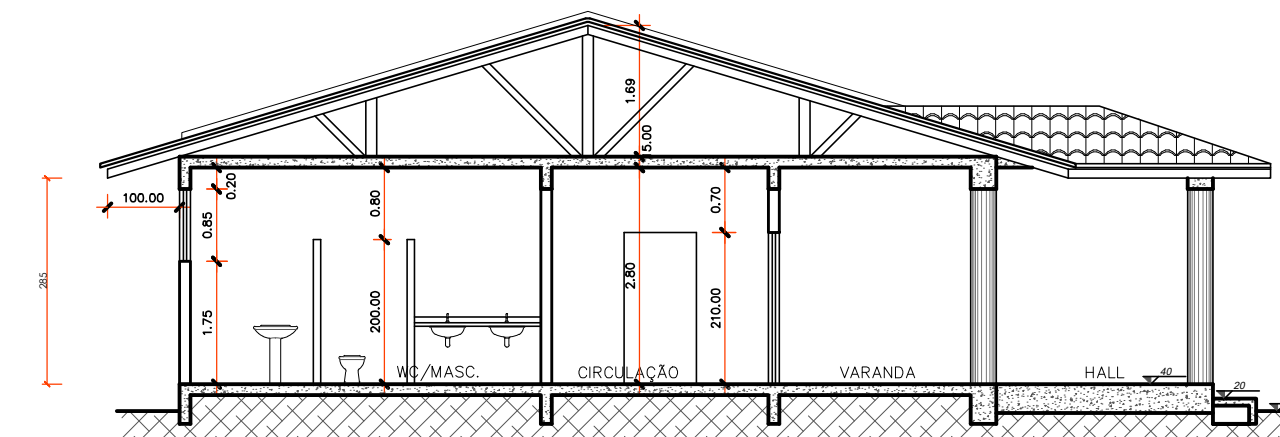

Corte B-B
Escala 1/50



Fachada Principal
Escala 1/50

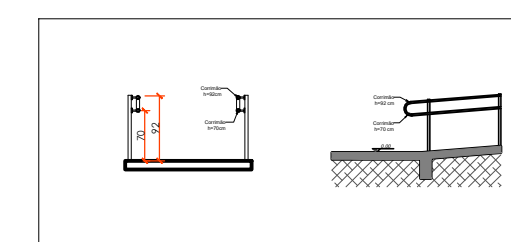

Detalhes Corrimão
Escala 1/50



PREFEITURA MUNICIPAL DE
ANTÔNIO CARLOS
Secretaria de Planejamento e Desenvolvimento

PROJETO

Capela Mortuária

PROPRIETÁRIO

PREFEITURA

PRANCHA

01 / 01