



Nº	Descrição	Quant.
A1	Armário alto sob medida em chapa de MDF revestidas com laminado melamínico de alta pressão na cor cinza. Portas de abr com puxador e dobradiças simples, prateleiras internas por porta.	1
A2	Armário alto sob medida em chapa de MDF revestidas com laminado melamínico de alta pressão na cor cinza. Portas de abr com puxador e dobradiças simples, prateleiras internas por porta.	1
A3	Armário alto sob medida em chapa de MDF revestidas com laminado melamínico de alta pressão na cor cinza. Portas de abr com puxador e dobradiças simples, prateleiras internas por porta.	1
A4	Armário alto sob medida em chapa de MDF revestidas com laminado melamínico de alta pressão na cor cinza. Portas de abr com puxador e dobradiças simples, prateleiras internas por porta.	1
A5	Armário alto sob medida em chapa de MDF revestidas com laminado melamínico de alta pressão na cor cinza. Portas de abr com puxador e dobradiças simples, prateleiras internas por porta.	1
A6	Armário alto sob medida em chapa de MDF revestidas com laminado melamínico de alta pressão na cor cinza. Portas de abr com puxador e dobradiças simples, prateleiras internas por porta.	1
A7	Armário alto sob medida em chapa de MDF revestidas com laminado melamínico de alta pressão na cor cinza. Portas de abr com puxador e dobradiças simples, prateleiras internas por porta.	1
A8	Armário alto fixado na alvenaria sob medida em chapa de MDF revestidas com laminado melamínico de alta pressão na cor cinza. Portas de abr com puxador e dobradiças simples, prateleiras internas por porta.	1
A9	Armário alto para impressora sob medida em chapa de MDF revestidas com laminado melamínico de alta pressão na cor cinza. Portas de abr com puxador e dobradiças simples, prateleiras internas por porta.	1
A10	Armário alto para impressora sob medida em chapa de MDF revestidas com laminado melamínico de alta pressão na cor cinza. Portas de abr com puxador e dobradiças simples, prateleiras internas por porta.	1
A11	Armário alto sob medida, em chapas de MDF revestidas com laminado melamínico de alta pressão na cor cinza. Portas de abr com puxador e dobradiças simples, gavetas com corredeira e amortecedor. Dimensões 275x65x75cm.	1
A12	Armário alto sob medida, em chapas de MDF revestidas com laminado melamínico de alta pressão na cor cinza. Portas de abr com puxador e dobradiças simples, gavetas com corredeira e amortecedor. Dimensões 275x65x75cm.	1
A13	Armário alto, com portas de abr, sob medida em chapas de MDF revestidas com laminado melamínico de alta pressão na cor cinza escuro, com estrutura variável para acessibilidade.	1
B1	Balcão de atendimento para recepção sob medida em chapas de MDF revestidas com laminado melamínico de alta pressão na cor branca.	1
B2	Bancada em granito preto polido, espessura 3cm, com reboco de área molhada.	1
B3	Bancada em granito preto polido, espessura 3cm, com reboco de área molhada.	1
M1	Mesa redonda sob medida em chapas de MDF revestidas com laminado melamínico de alta pressão na cor cinza escuro, com estrutura variável para acessibilidade.	1
M2	Mesa em L sob medida em chapas de MDF revestidas com laminado melamínico de alta pressão na cor cinza, fundo acoplado de passagem de fio, canelaria metálica para instalação elétrica. Dimensões 150x60x75cm.	3
M3	Mesa em L sob medida em chapas de MDF revestidas com laminado melamínico de alta pressão na cor cinza escuro, com estrutura variável para área molhada, fundo acoplado de passagem de fio, canelaria metálica para instalação elétrica. Dimensões 199x60x110x75cm.	3
MS-SOM	Painel som feita sob medida em chapas de MDF revestidas com laminado melamínico de alta pressão na cor cinza escuro.	2
PA-1	Painel sob medida em chapas de MDF revestidas com laminado melamínico tom de madeira utilizado no revestimento do mobiliário existente no plenário. Painel de vidro separado no painel para fragua do quadro, e ferro em aço inox conforme detalhe.	1
PA-2	Painel sob medida em chapas de MDF revestidas com laminado melamínico tom de madeira utilizado no revestimento do mobiliário existente no plenário. Painel de vidro separado no painel para fragua do quadro, e ferro em aço inox conforme detalhe.	1
PA-3	Painel sob medida em chapas de MDF revestidas com laminado melamínico tom de madeira utilizado no revestimento do mobiliário existente no plenário. Painel de vidro separado no painel para fragua do quadro, e ferro em aço inox conforme detalhe.	1
RF	Caixa de som para áudio, capacidade de 450w.	1
SC	Suporte para CPU em MDF com acabamento em laminado melamínico fosco cinza , com 4 rodízios. Base para estabilizar o monitor.	11
SF	Sofá 3 lugares totalmente estofado.	2

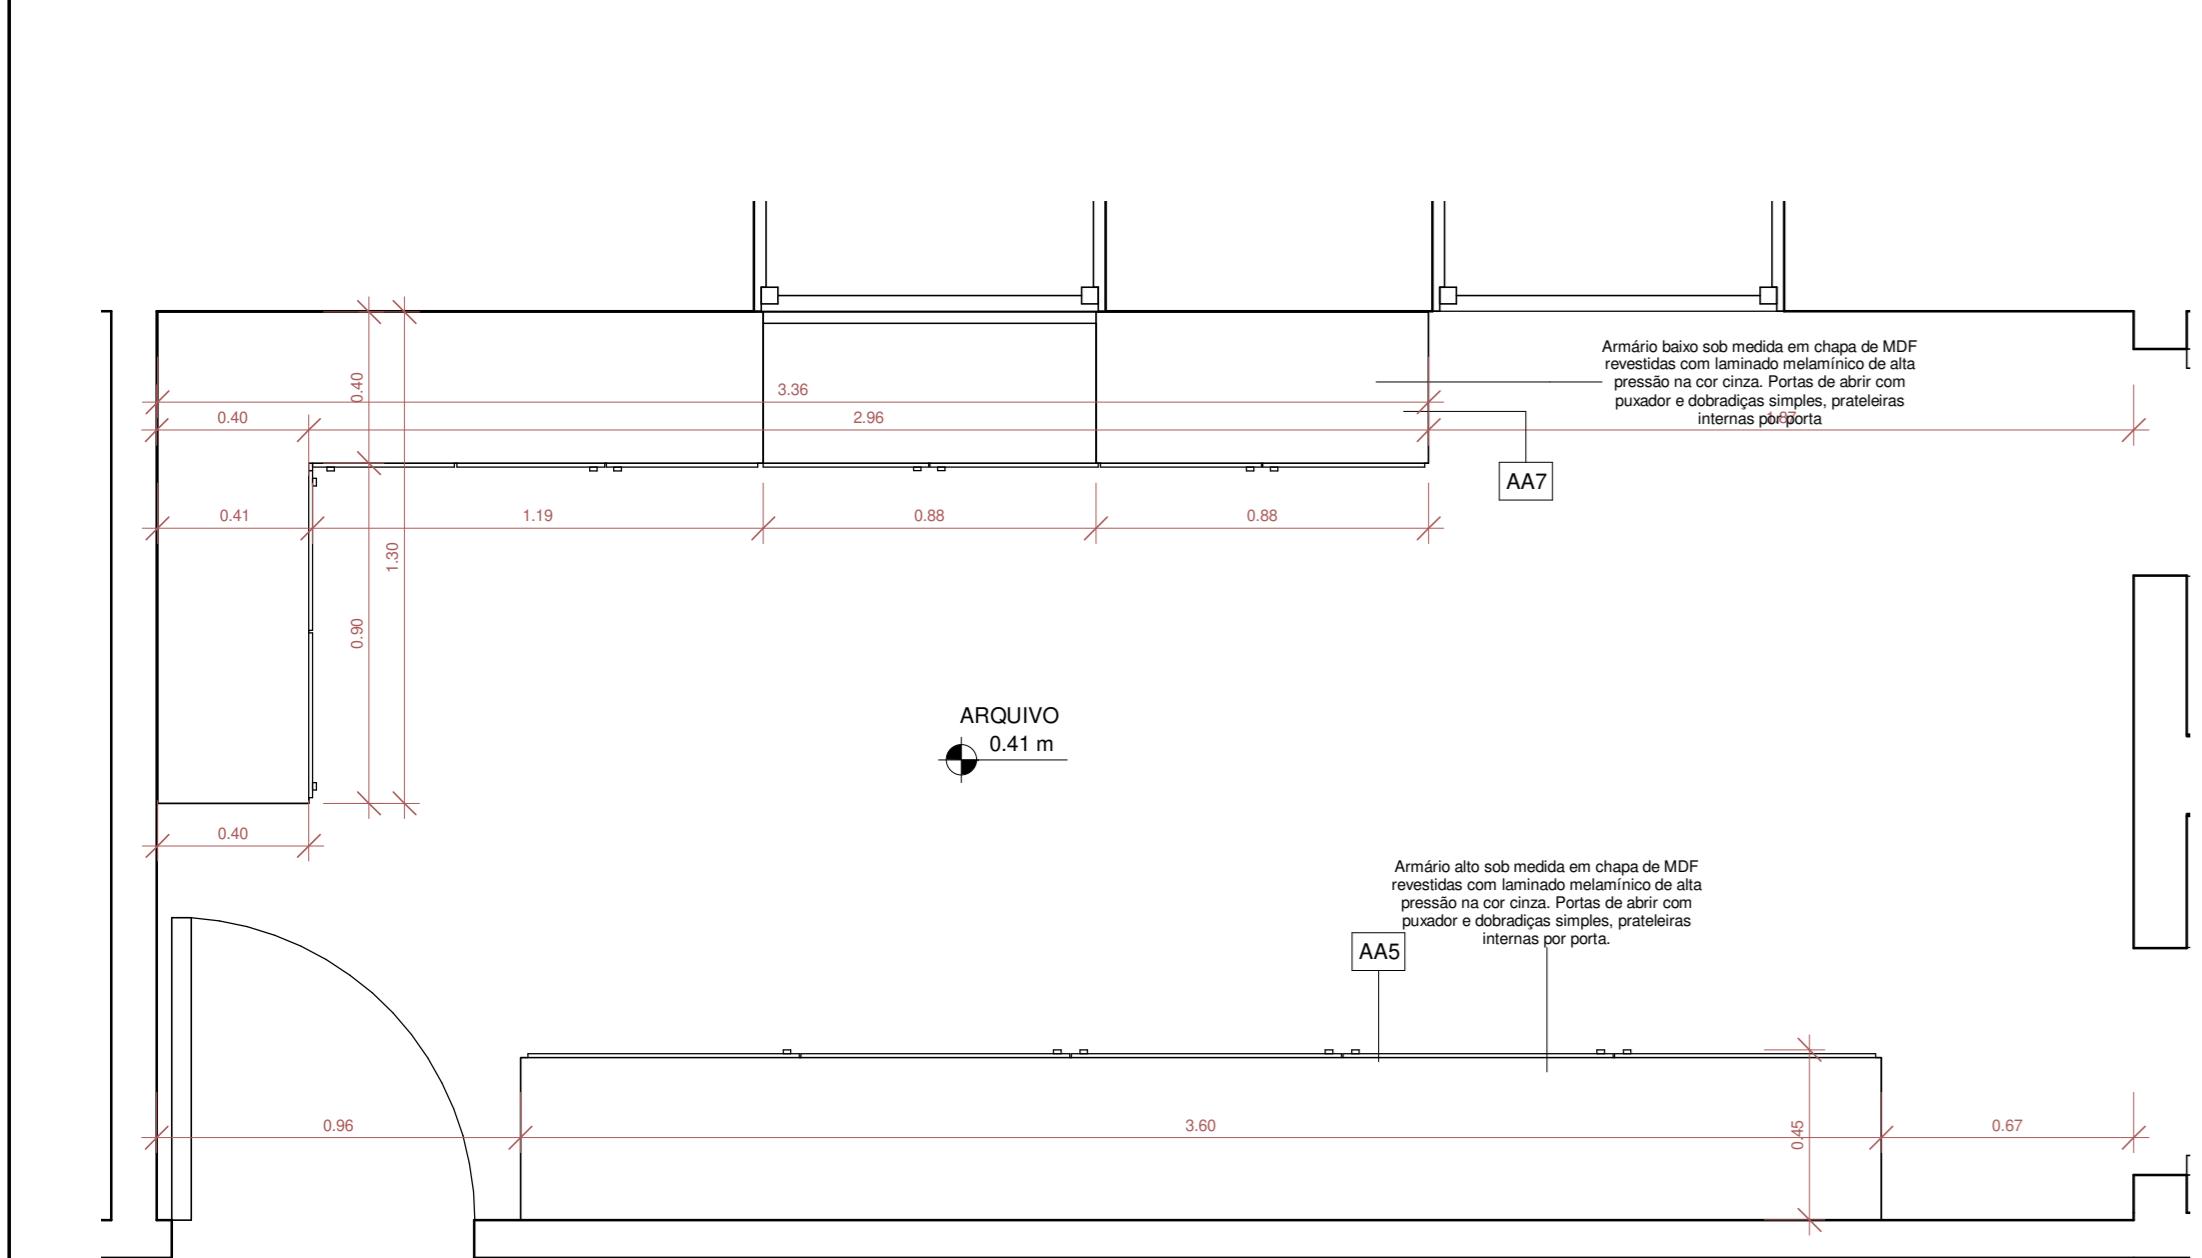


1 DET.ARQUIVO

1 : 20

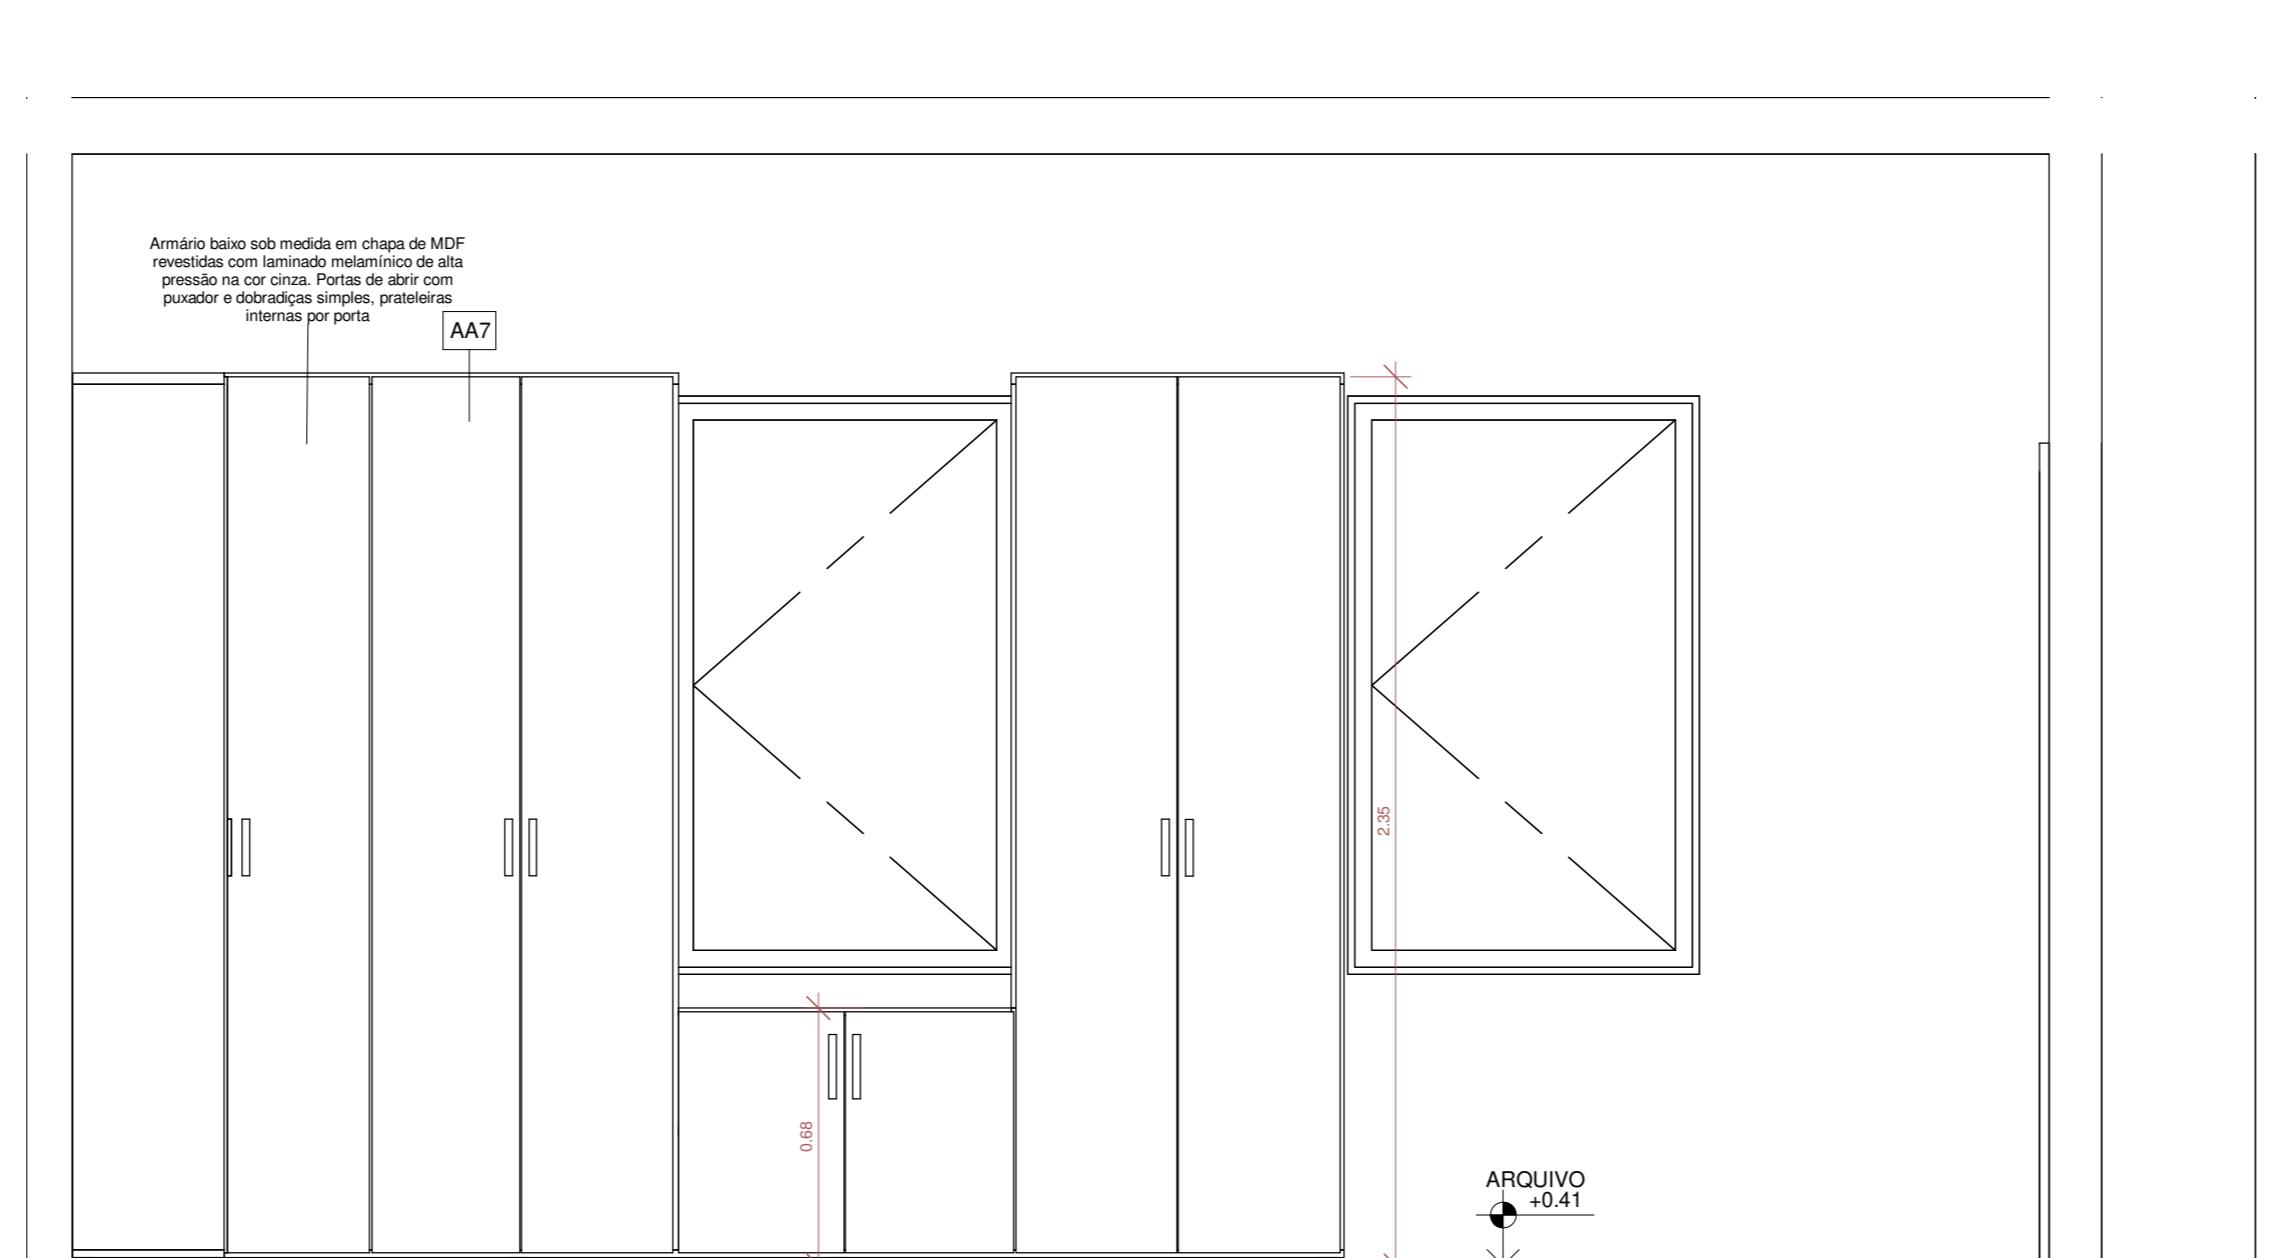


2 DET. ARQUIVO A/A

1 : 20

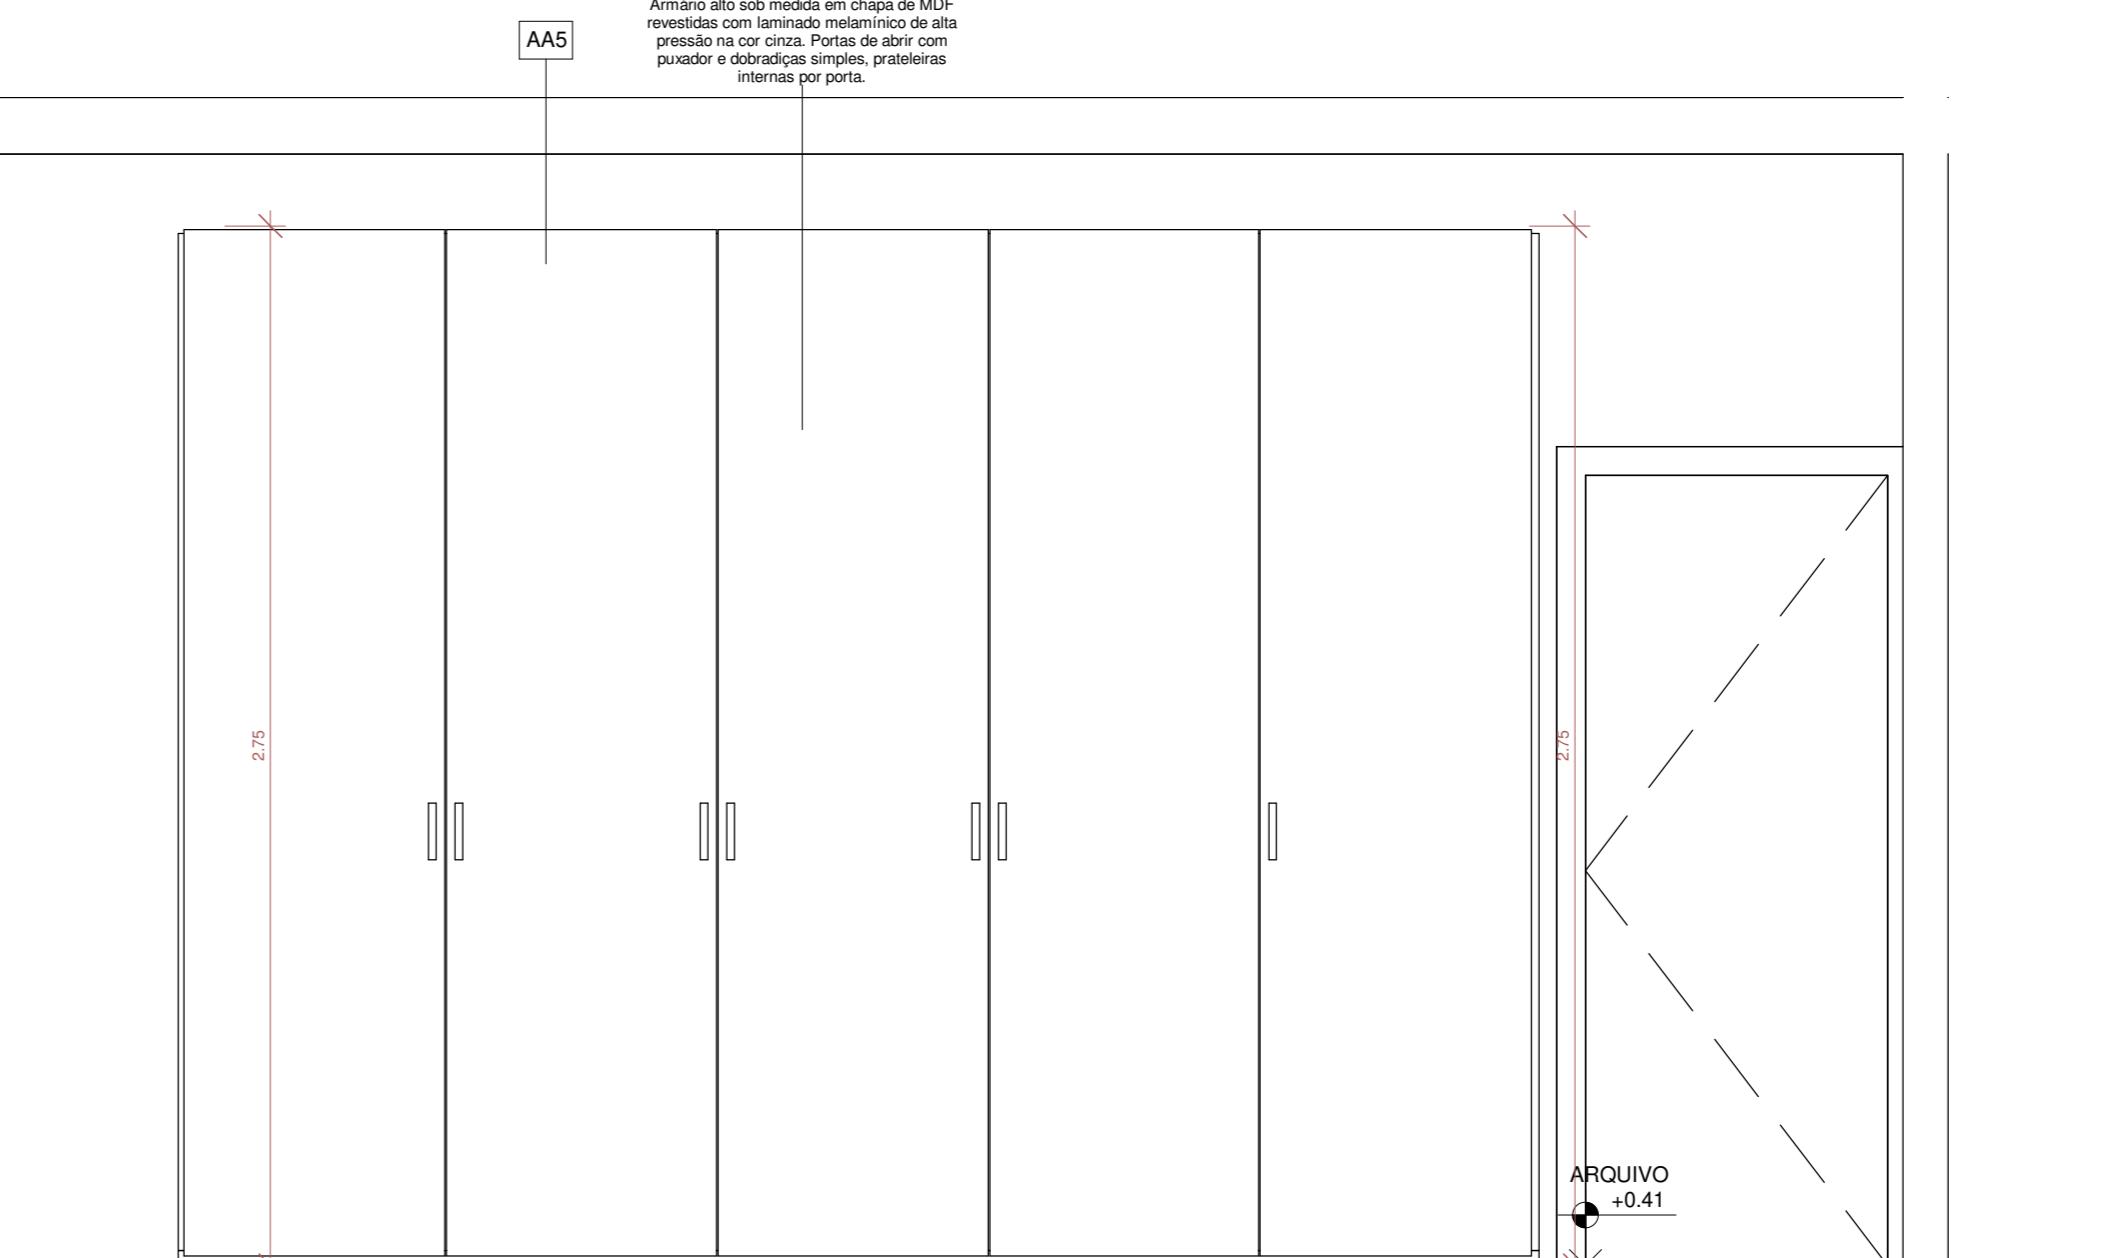


4 DET. ARQUIVO C/C

1 : 20

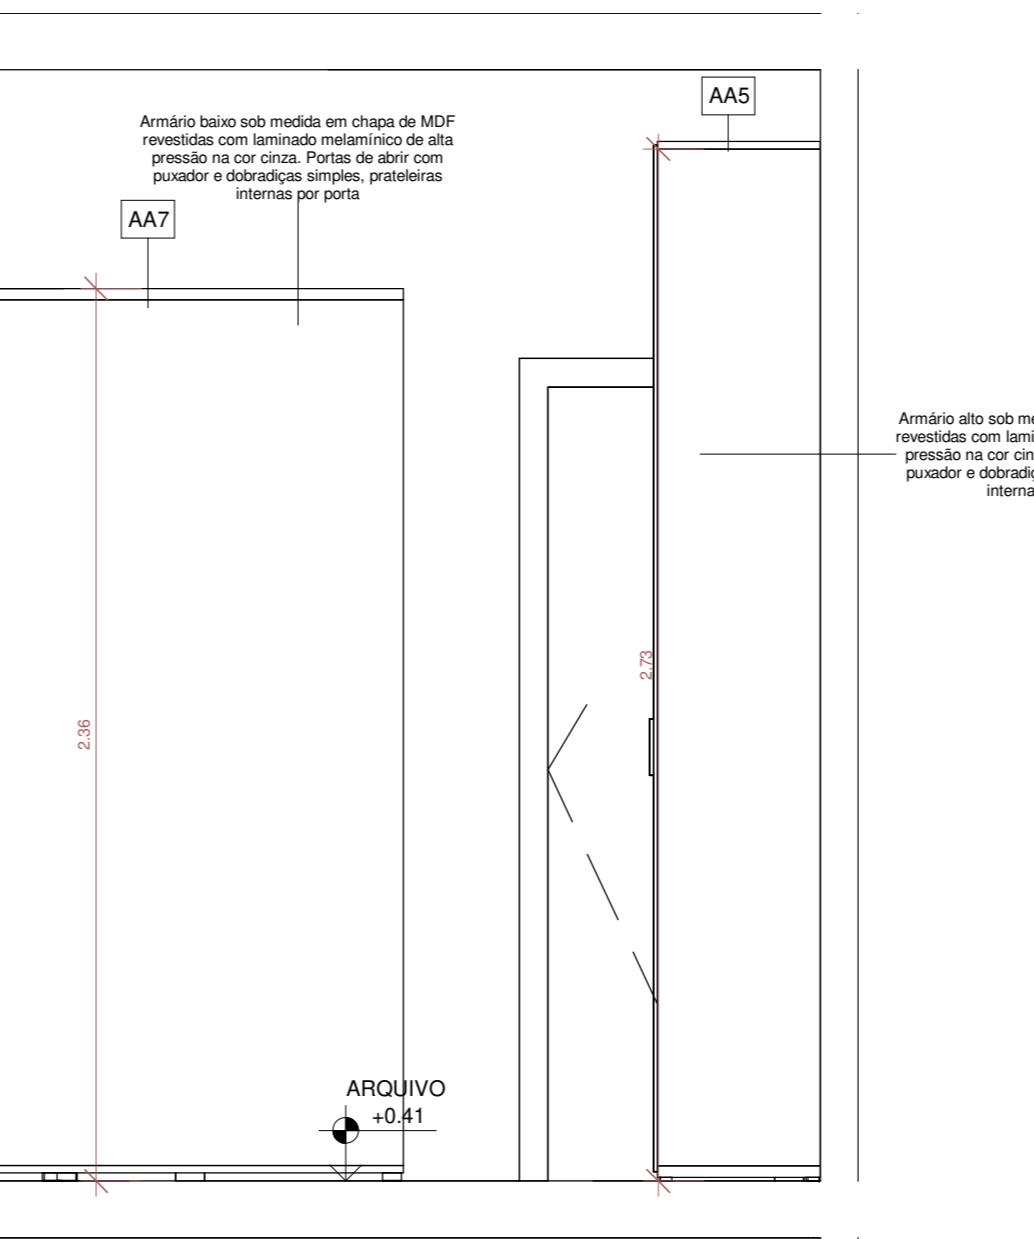


3 DET. ARQUIVO B/B

1 : 20

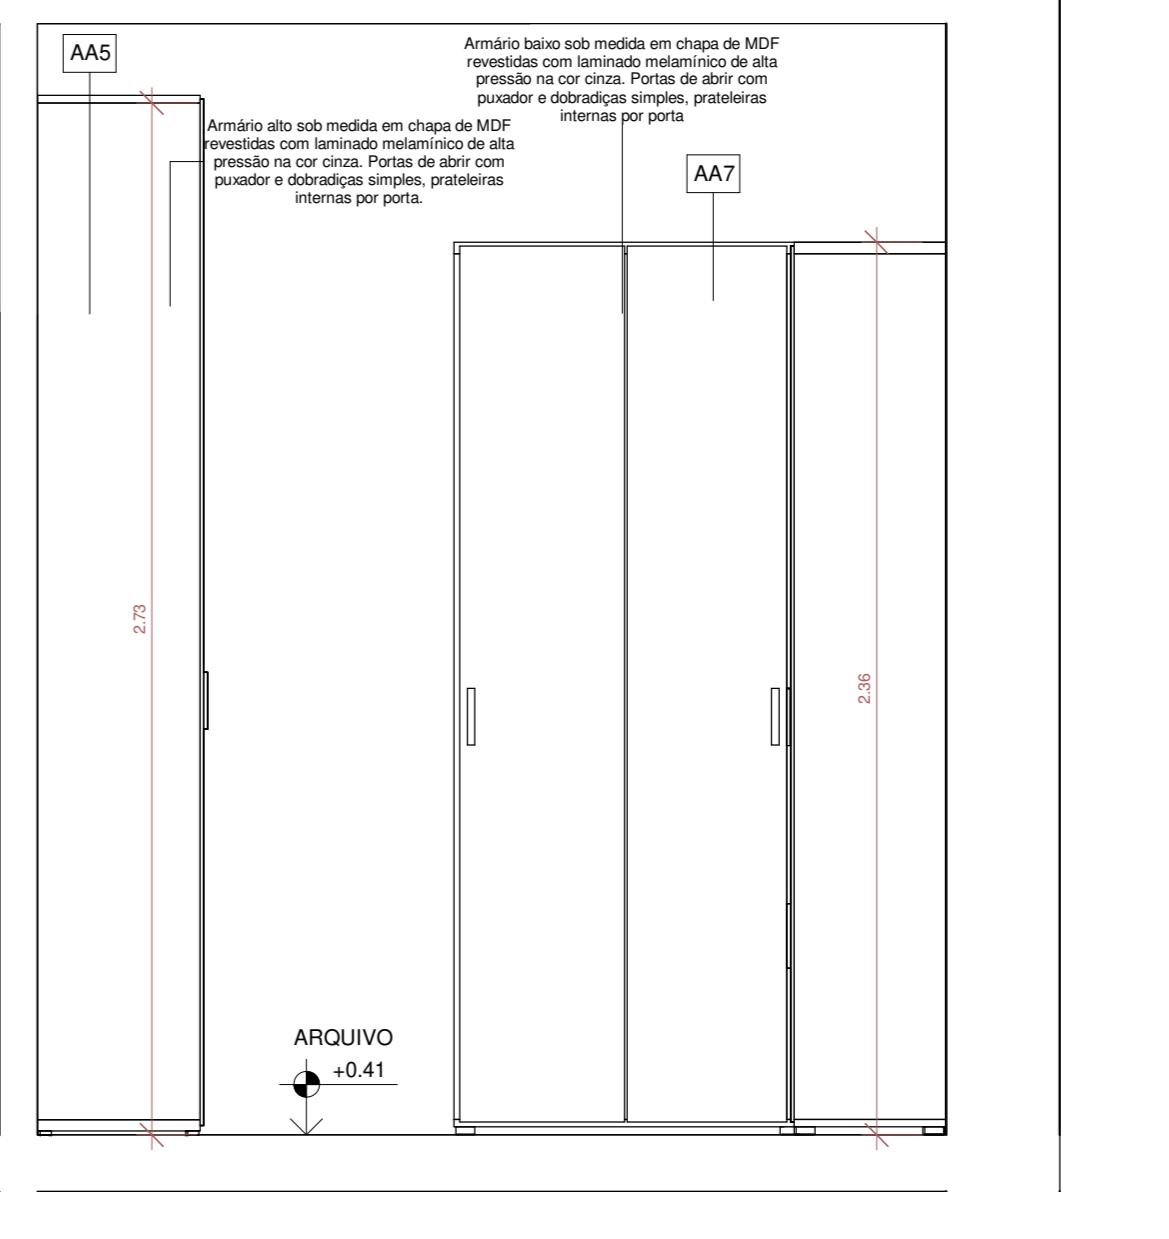


5 DET. ARQUIVO D/D

1 : 20

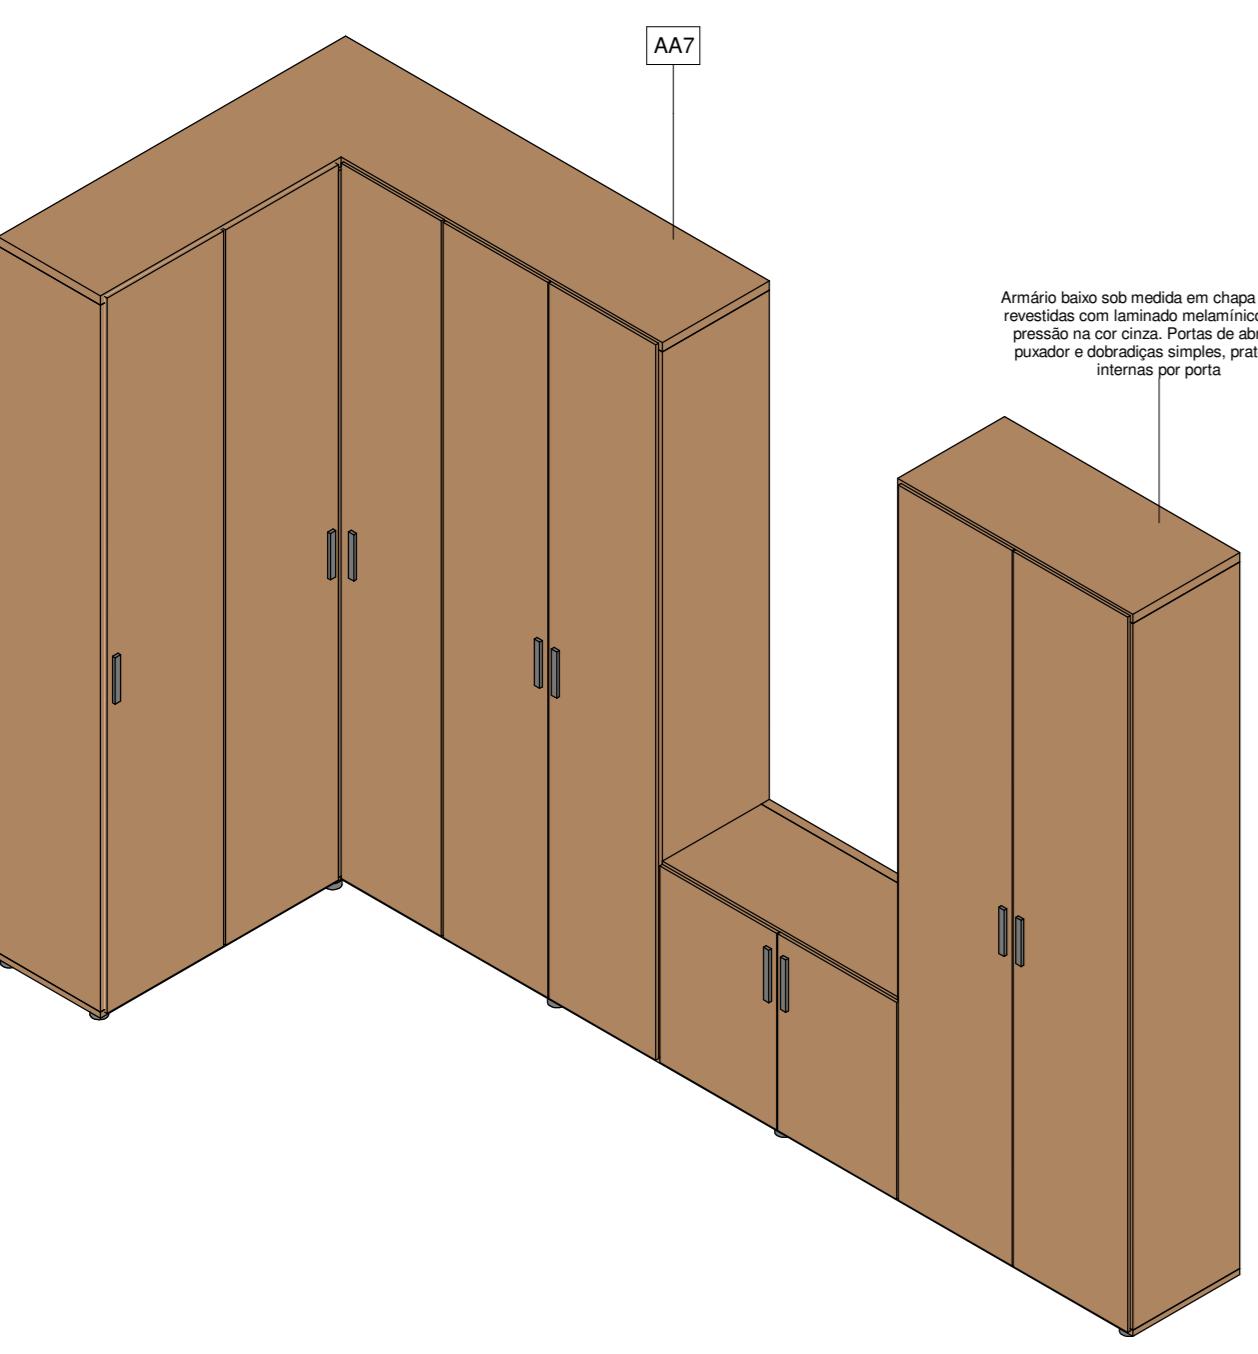

10 3D - ARMÁRIO EM L ARQUIVO

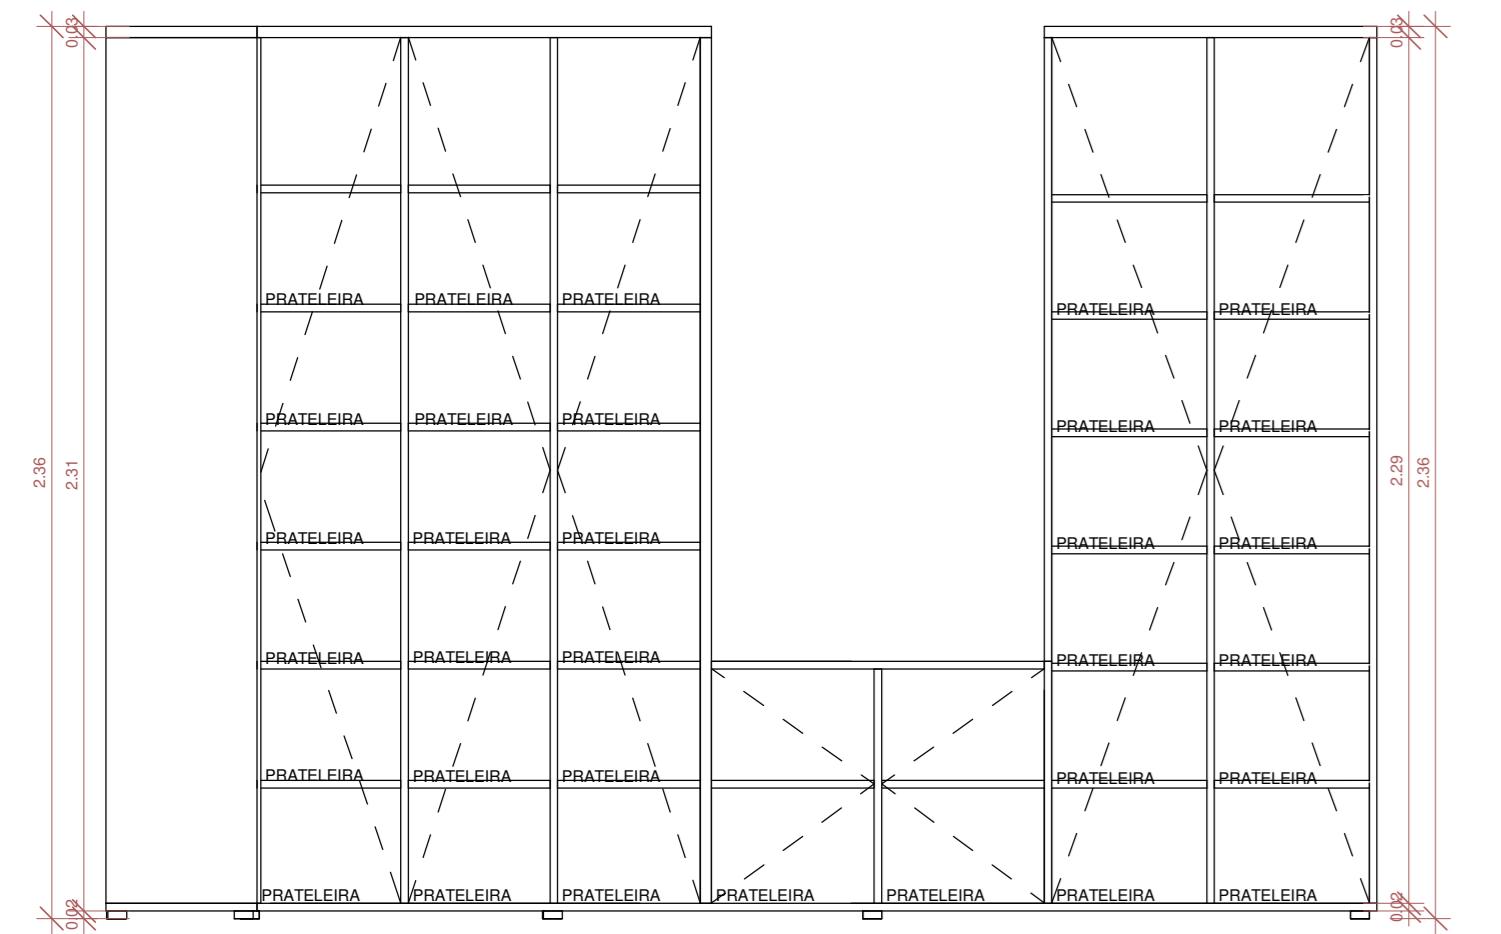


13 CORTE A - ARMÁRIO ALTO EM L

1 : 20


11 PLANTA BAIXA - ARMÁRIO EM L ARQUIVO

1 : 20

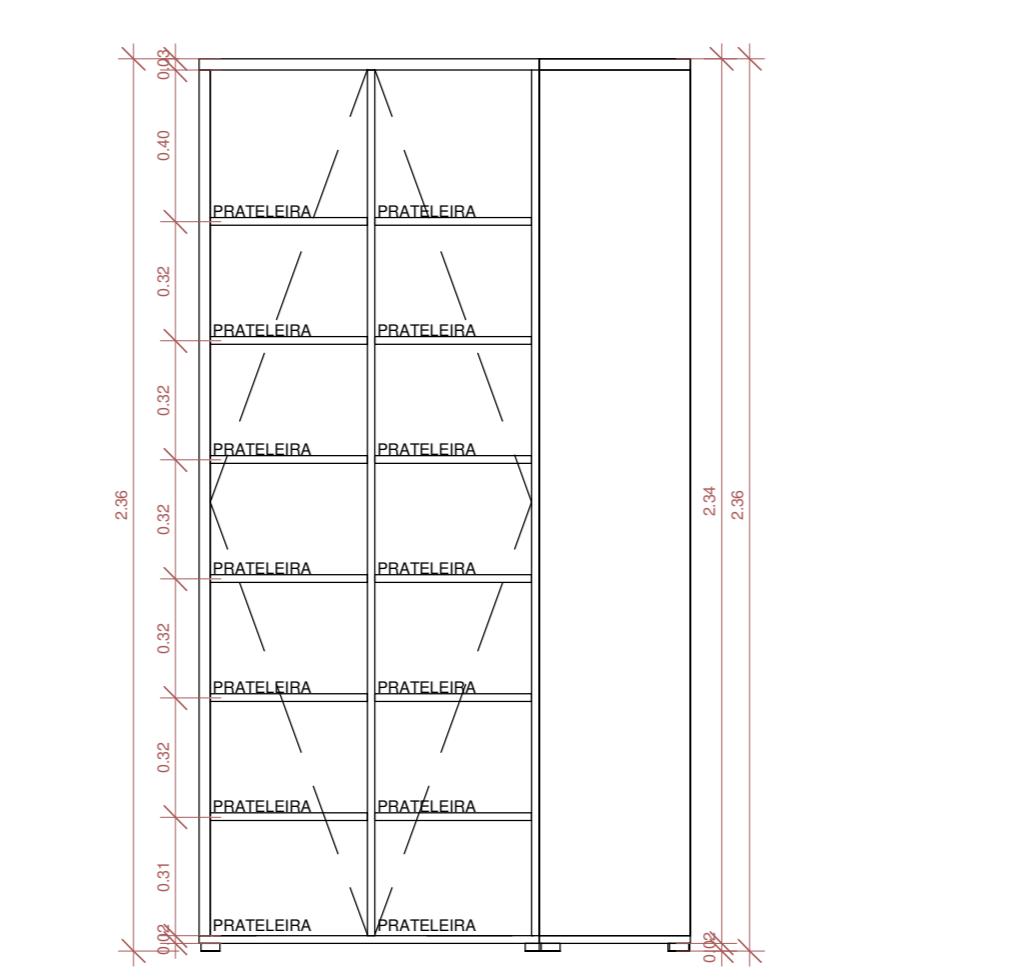


12 CORTE B - ARMÁRIO ALTO EM L

1 : 20

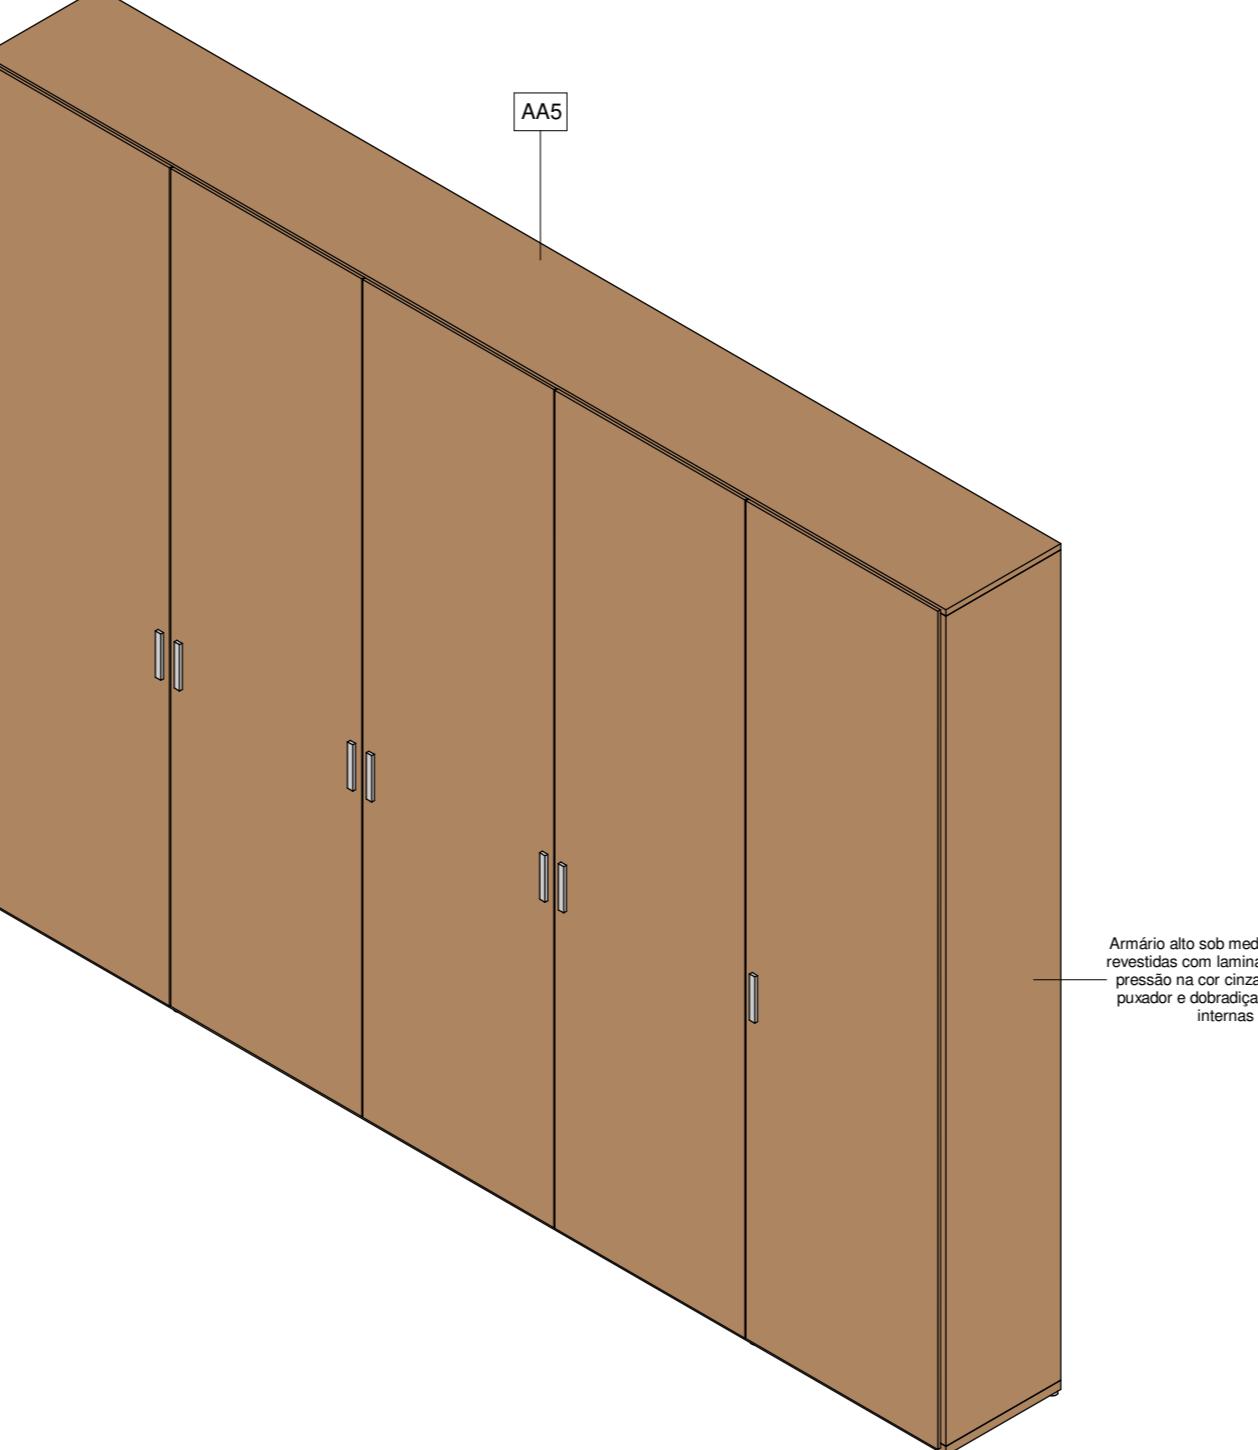


6 3D - ARMÁRIO ALTO DA SALA DE ARQUIVO

1 : 20

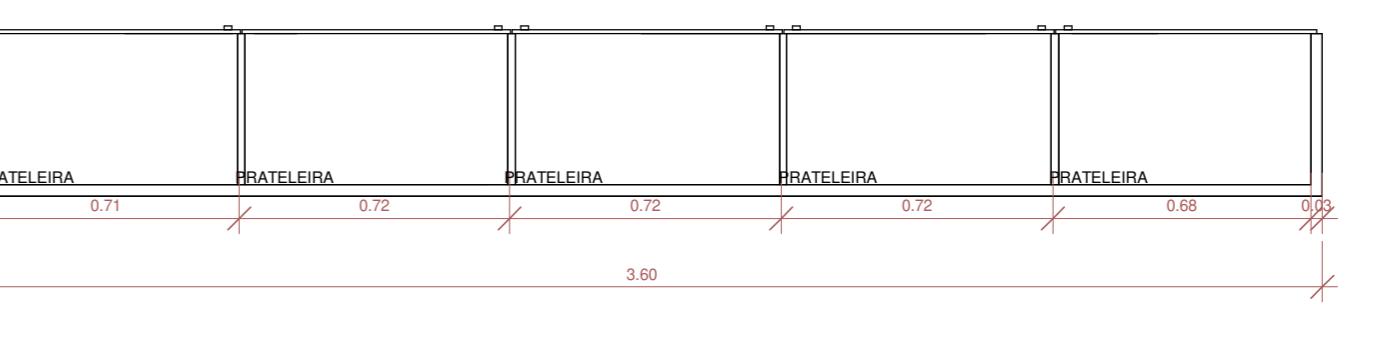


7 PLANTA BAIXA - ARMÁRIO ALTO ARQUIVO

1 : 20

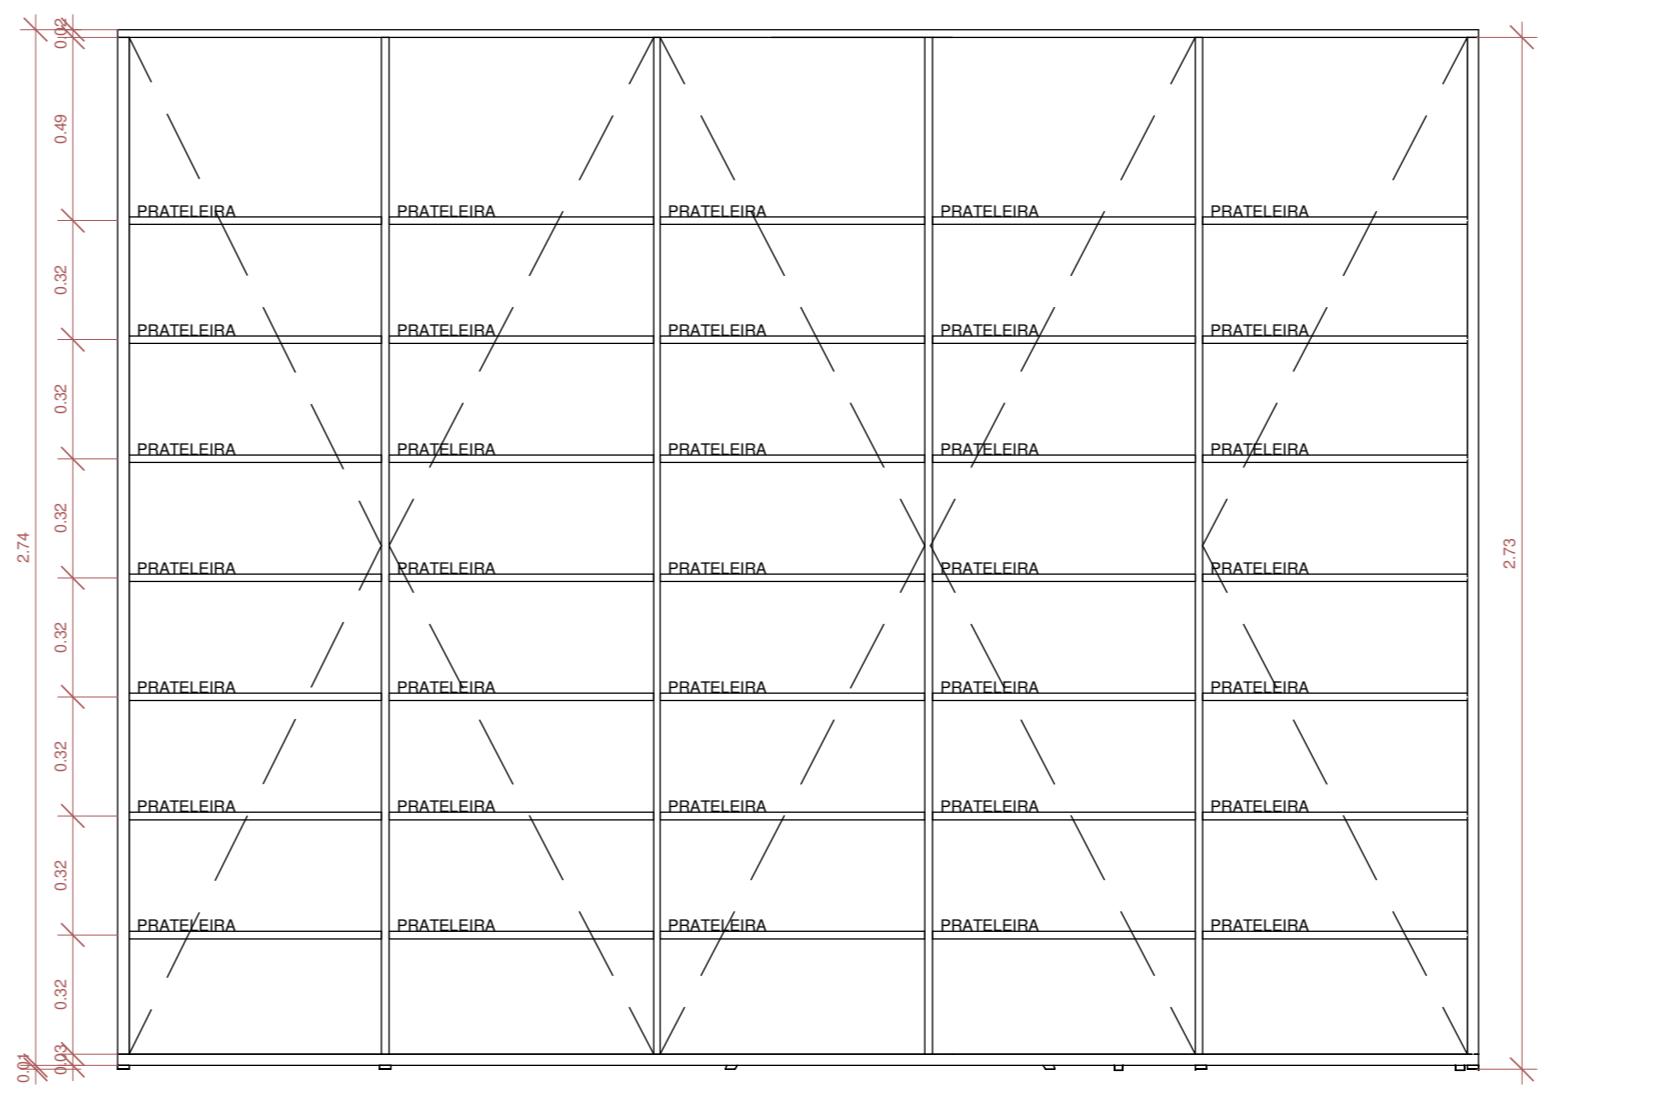


8 CORTE - ARMÁRIO ALTO ARQUIVO

1 : 20

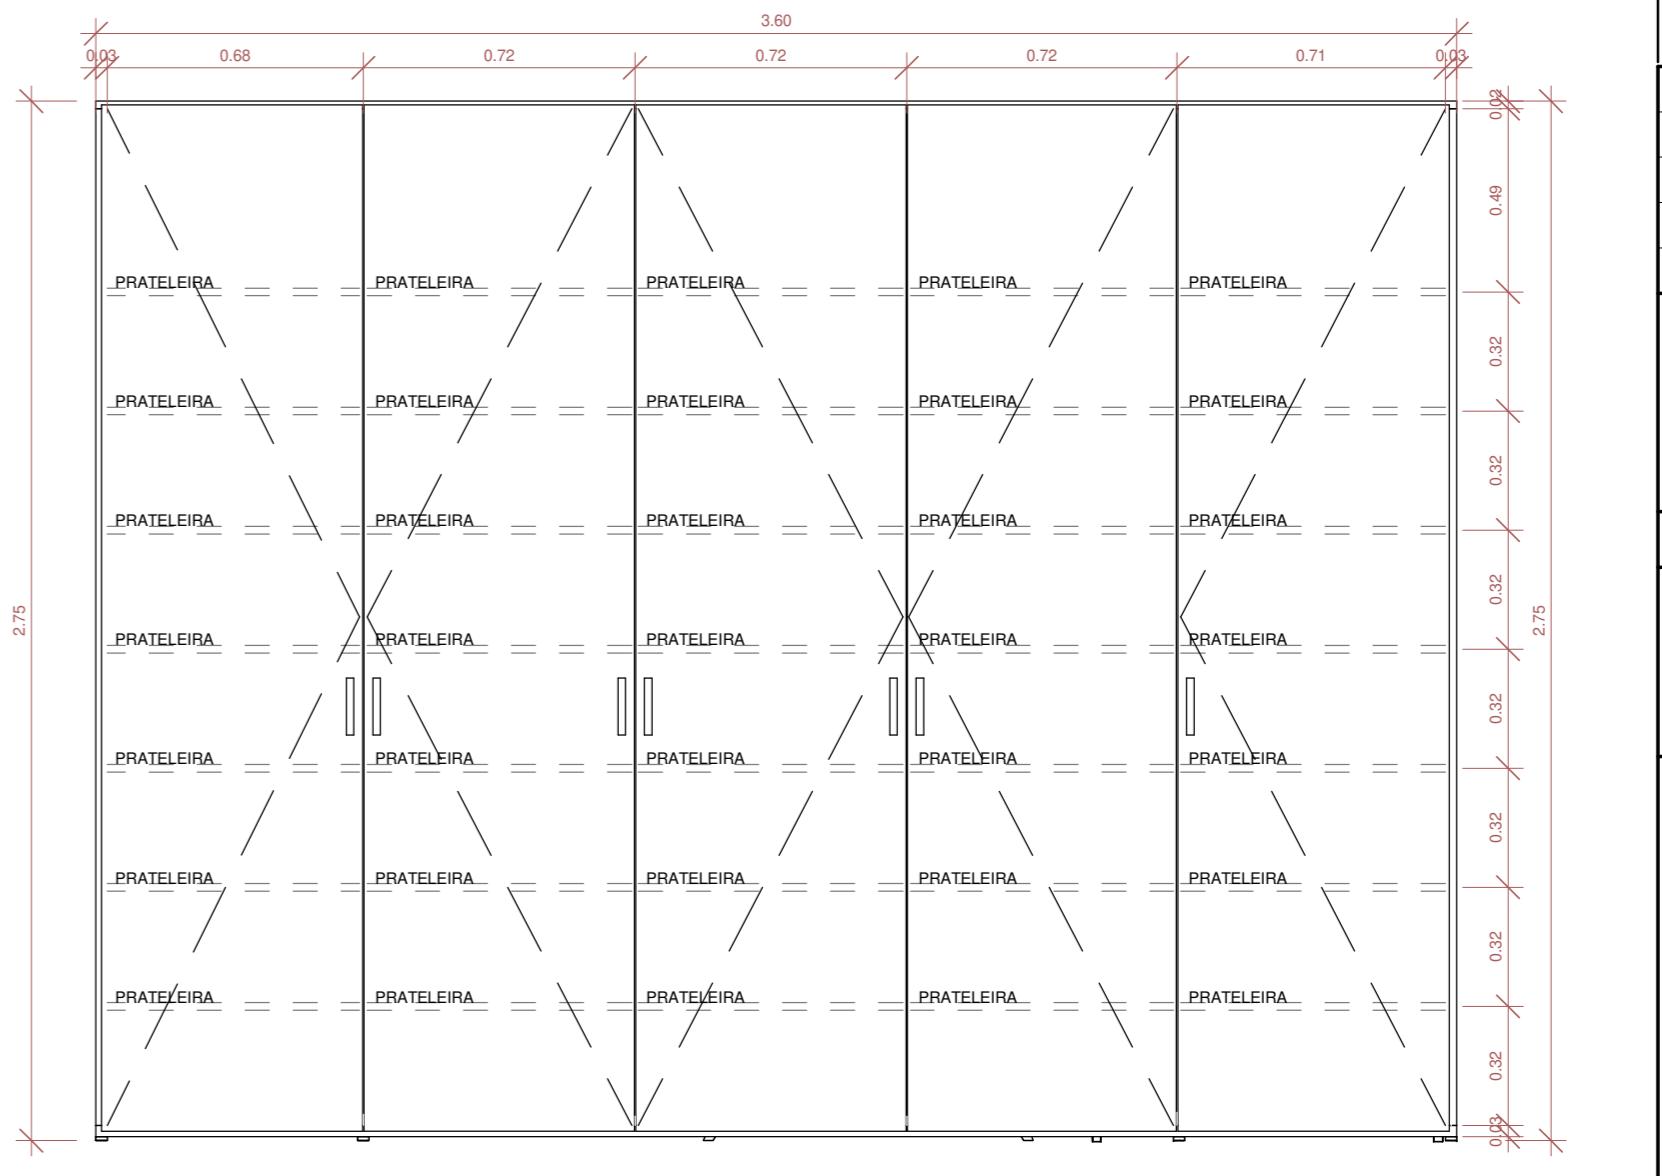

9 VISTA - ARMÁRIO ALTO ARQUIVO

1 : 20

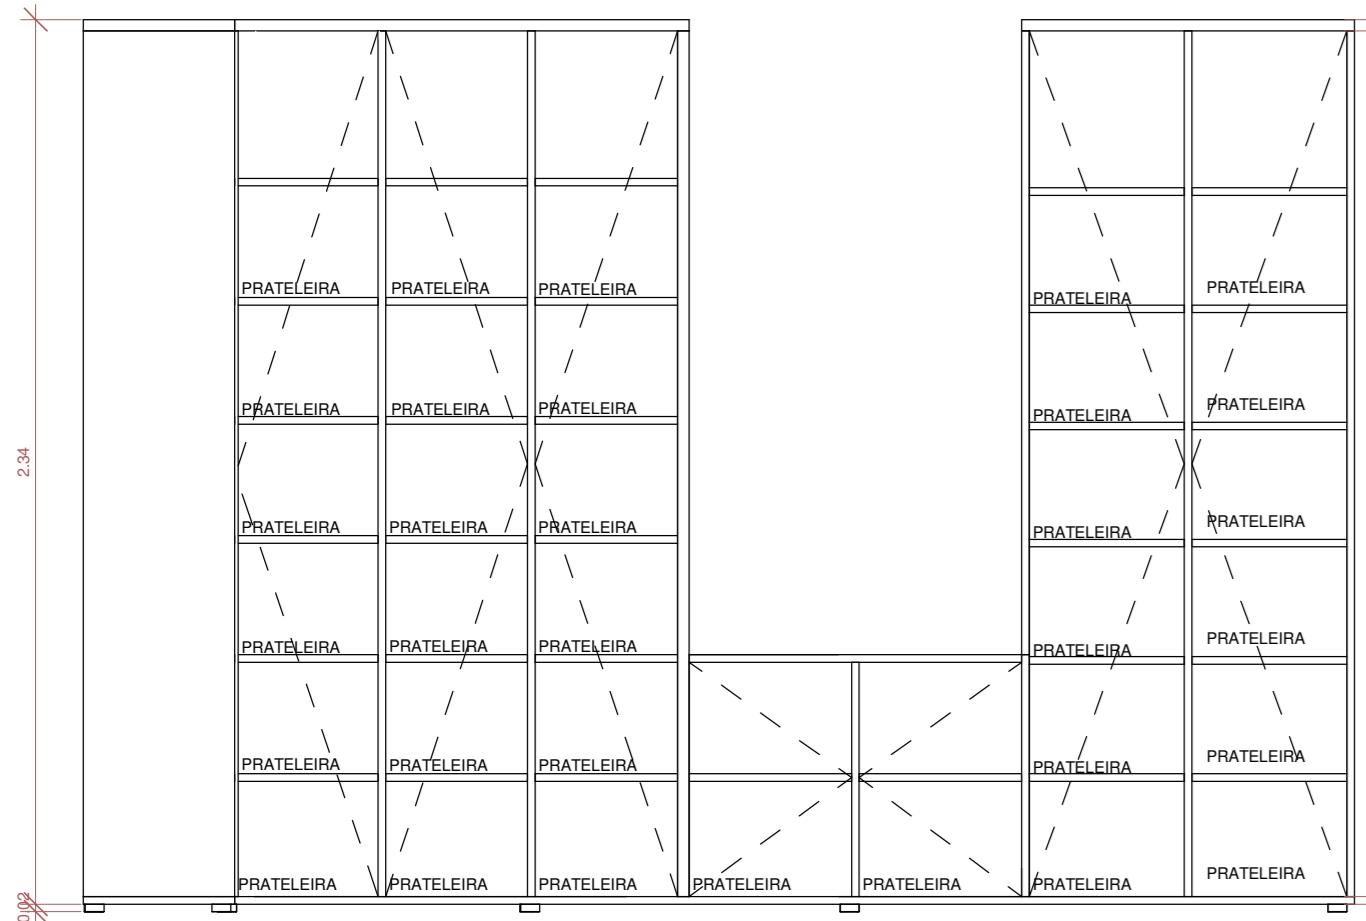

14 VISTA A - ARMÁRIO ALTO EM L

1 : 20

15 VISTA B - ARMÁRIO ALTO EM L

1 : 20

REVISÕES

|

|

|

|

|

CARIMBO APROVAÇÃO

1- TODAS AS MEDIDAS E DIMENSÕES ESTÃO EM METRO, EXCETO ONDE INDICADO:

ASS.: DE ACORDO: / / /

RESP. TÉCNICO: IOLANDA MOTINHO SILVA COSTA CNPJ 35.102.600/0001-42 | SALVADOR/BA - (71) 9929-0265

CONTRATANTE: PROPRIETÁRIO MUNICÍPIO DE ANTÔNIO CARLOS CNPJ 82.892.250/0001-99

RECONCAVO ENGENHARIA E ARQUITETURA

CONCEPÇÃO: SALVADOR/BA - (71) 9929-0265

CONTRATANTE: MUNICÍPIO DE ANTÔNIO CARLOS

UNIDADE: Câmara Municipal Antônio Carlos

ENDERECO: Antônio Carlos - SC, 88189-000

PRANCHA: DET. ARQUIVO

PROJETO MOBILIÁRIO

AUTOR DO PROJETO: IOLANDA MOTINHO CAUSA/REA: LEONARDO MELLO

DESENHO: A159142-8

DATA: 12/21/21 ESCALA: 1:20