




**Perspectiva**

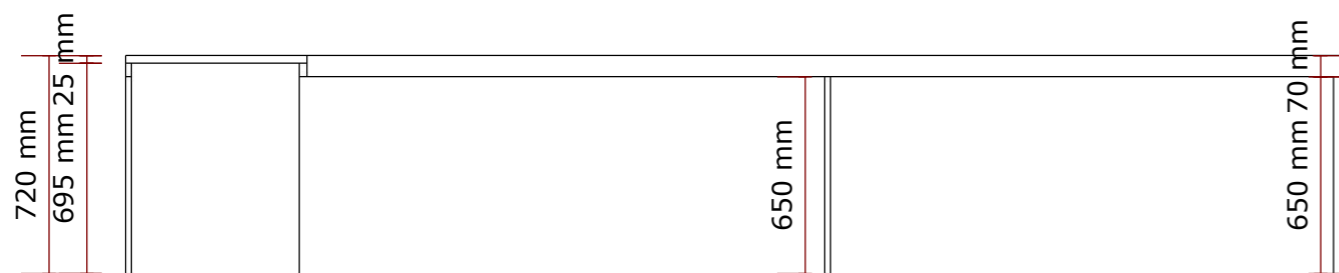

**Corte AA**  
Escala: 1:25

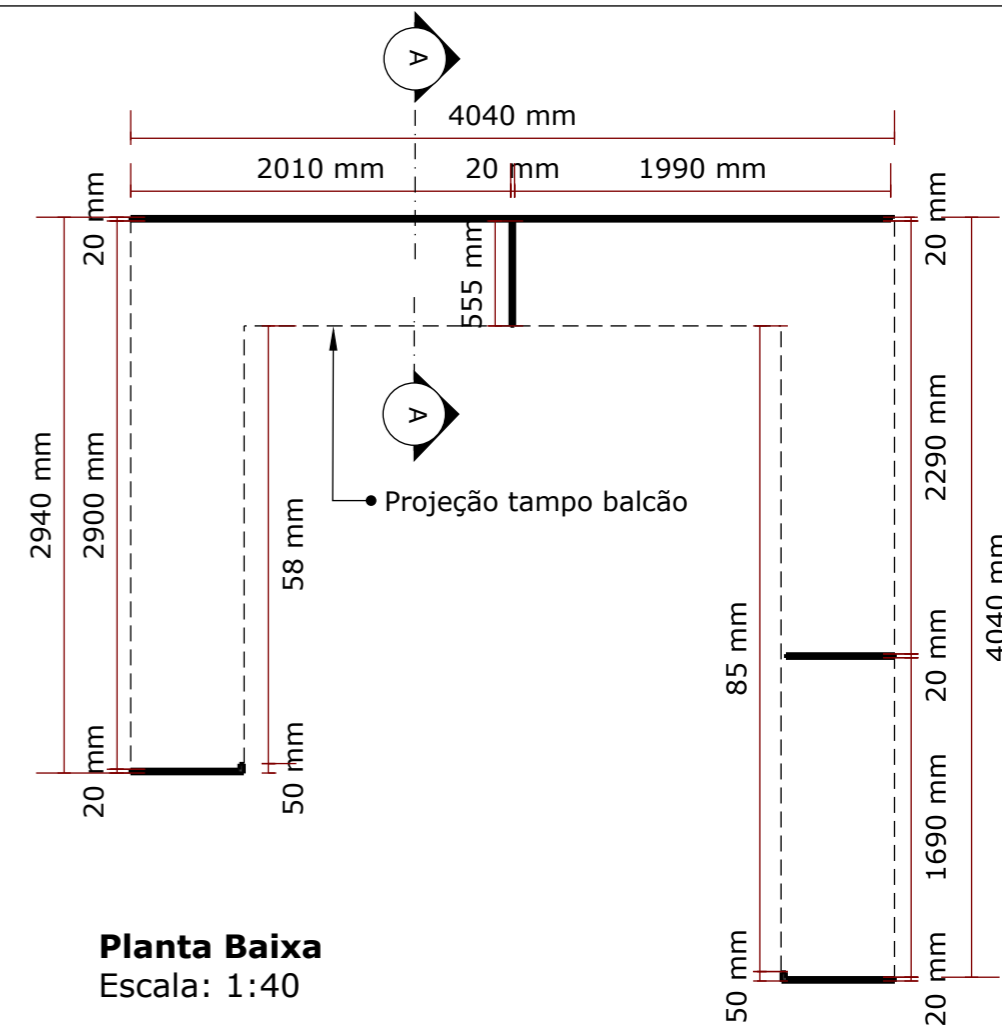

**Planta Baixa**  
Escala: 1:40

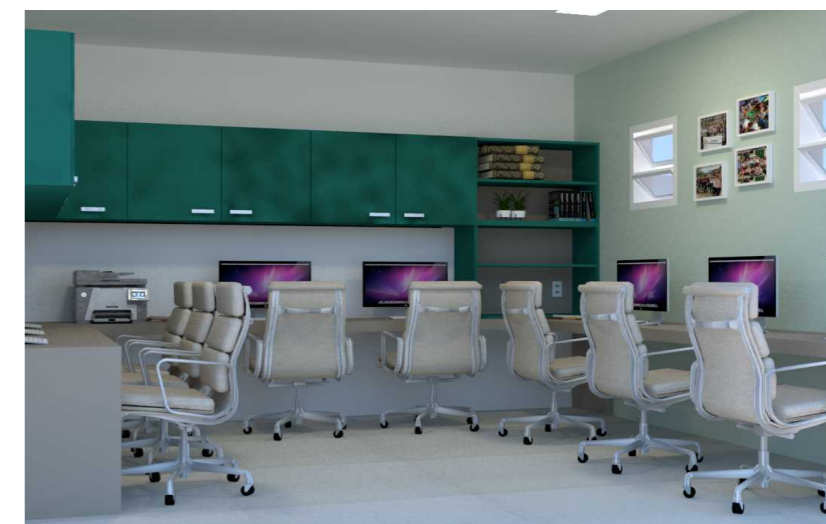

**PREFEITURA MUNICIPAL DE ANTÔNIO CARLOS**  
Secretaria de Desenvolvimento Urbano

**Interiores Sala dos Professores**

|   |   |                     |
|---|---|---------------------|
| Projeto:<br>Projeto móveis  | Conteúdo da folha:<br>Detalhamento móveis | Data:<br>06/07/2022 |
|   |   | Escala:<br>Indicada |
| Prefeitura Municipal de Antônio Carlos<br>Geraldo Pauli<br>Prefeito Municipal | Responsável Técnico:                      | Desenho:<br>Ellen   |
|   |   | Folha:<br>1/        |