



Planta Baixa
Escala: 1:25


Perfil de LED de sobrepor
(prever buraco na marcenaria
para passagem de fiação)

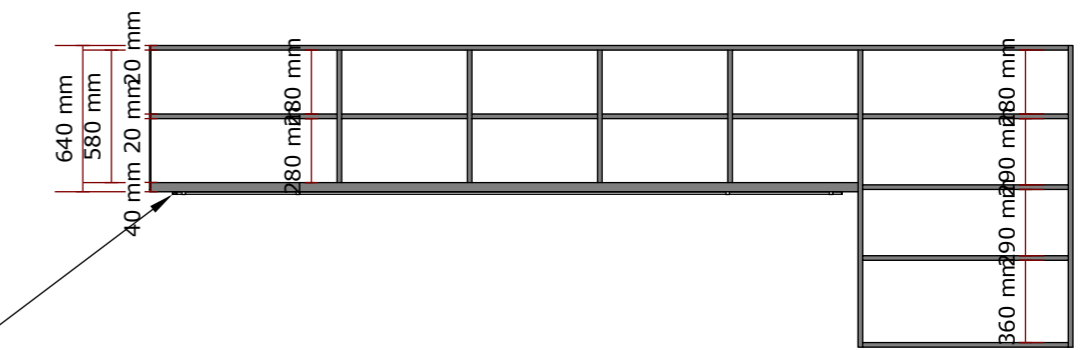

Corte AA
Escala: 1:25

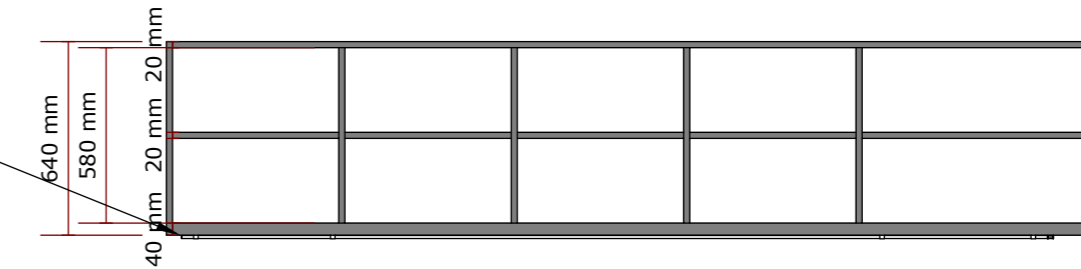

Corte BB
Escala: 1:25

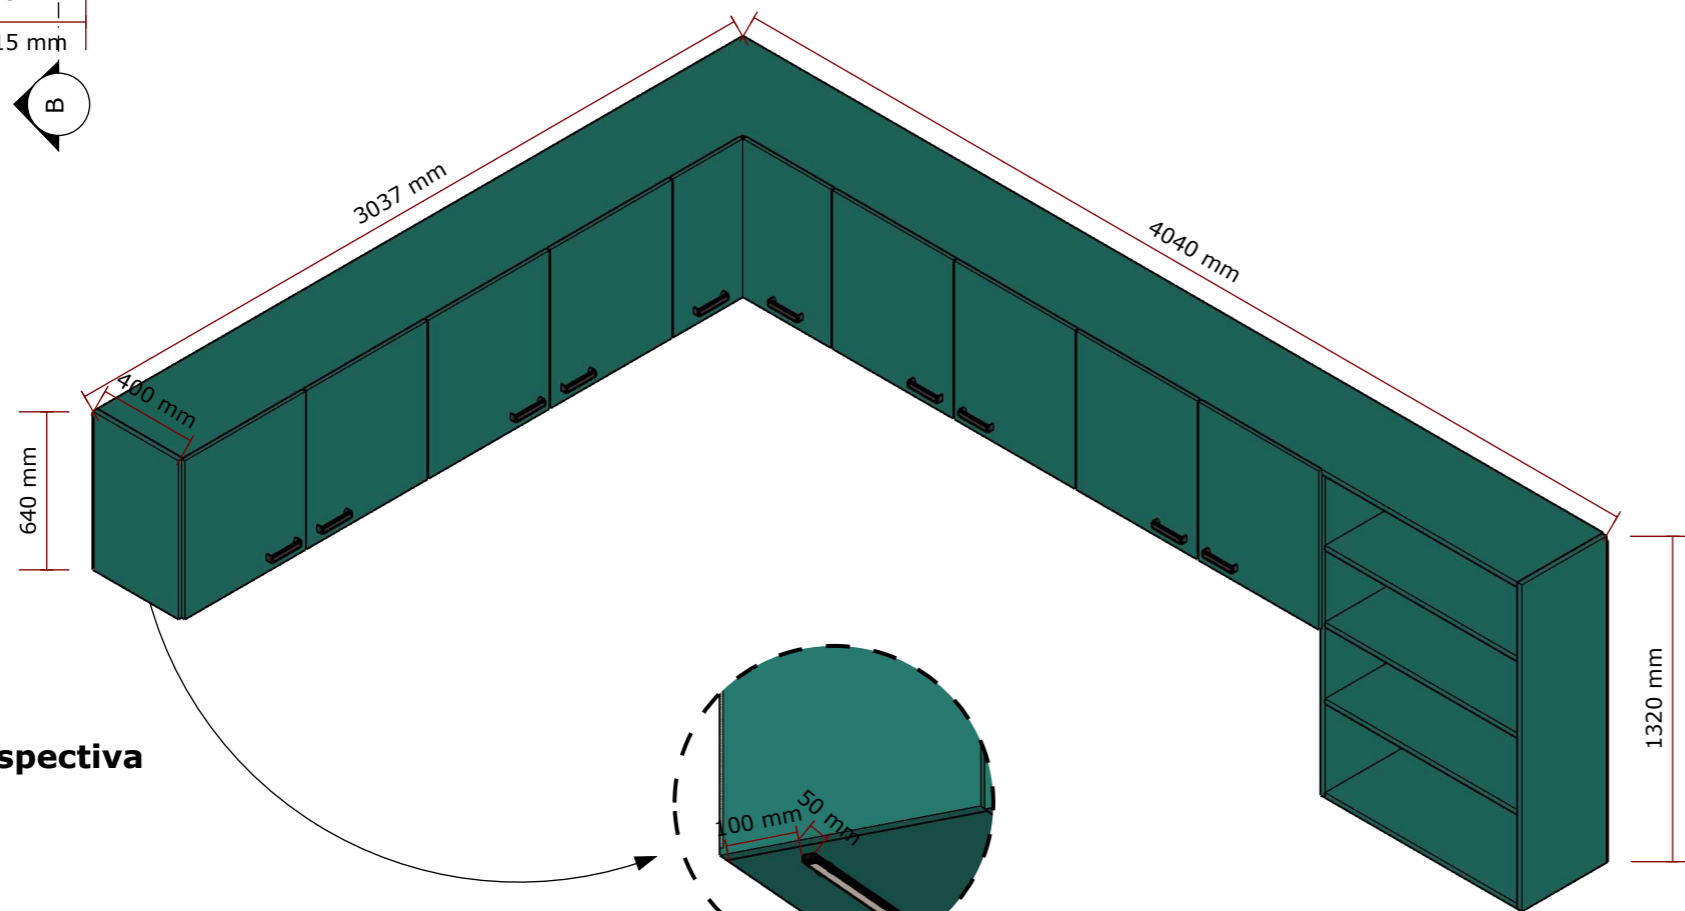

Perspectiva

Detalhe Posição perfil de LED



**PREFEITURA MUNICIPAL DE
ANTÔNIO CARLOS**
Secretaria de Desenvolvimento Urbano

Interiores Sala dos Professores João Juvenal de Amorim

Projeto: Projeto móveis	Conteúdo da folha: Detalhamento móvel	Data: 06/07/2022
		Escala: Indicada
Prefeitura Municipal de Antônio Carlos	Responsável Técnico:	Desenho: Ellen
Geraldo Pauli Prefeito Municipal		Folha: 1/1