

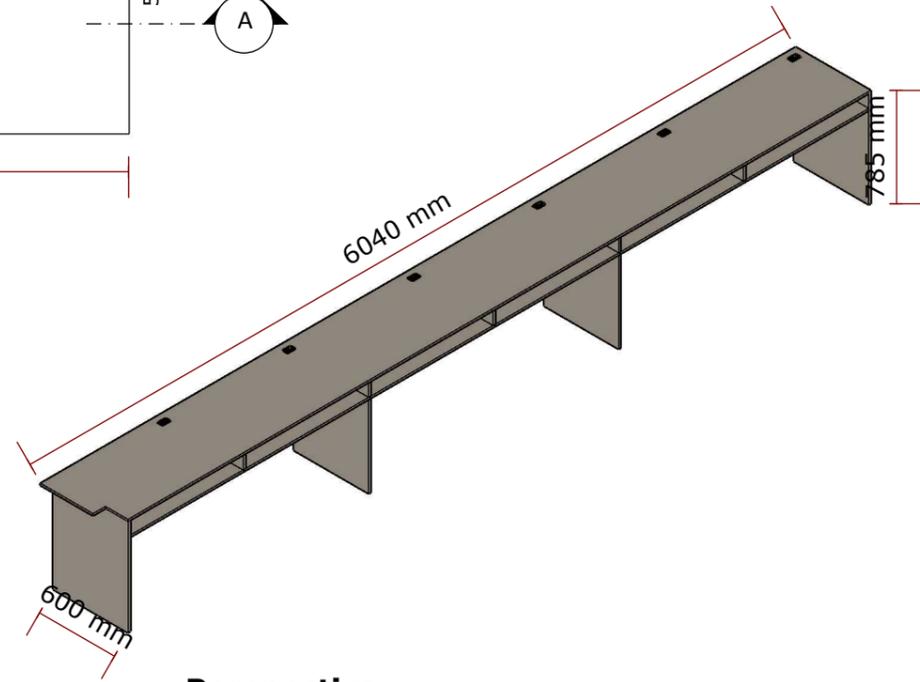


Planta Baixa Tampo
Escala: 1:25

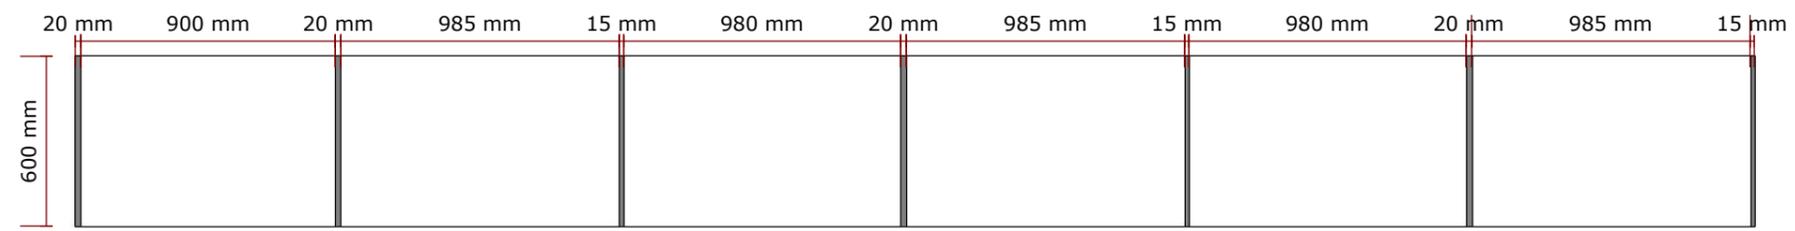


Perspectiva

Obs.: Prever perfurações necessárias na marcenaria para passagem de fiação.

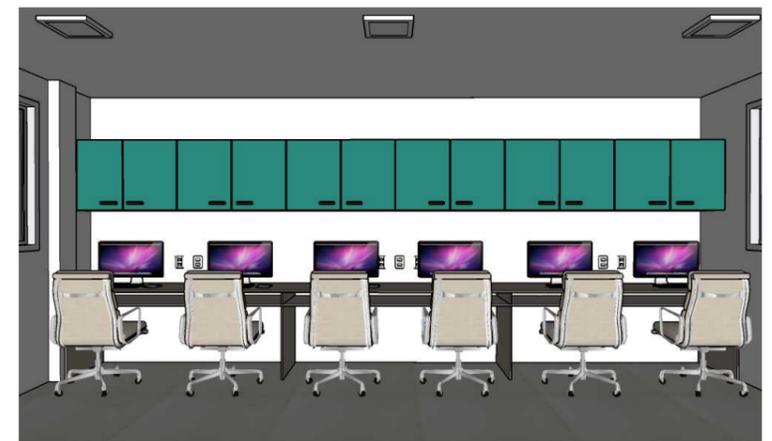

Planta Baixa
Escala: 1:25

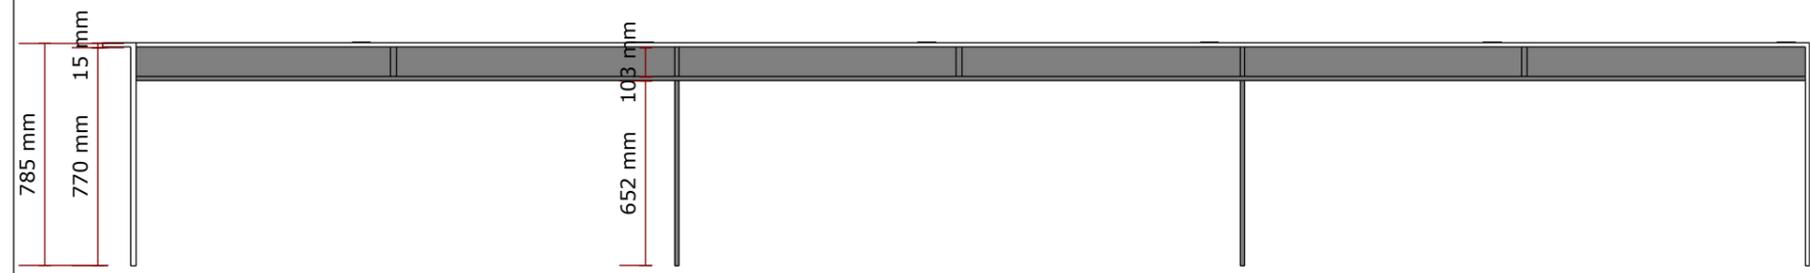

Corte AA
Escala: 1:25



PREFEITURA MUNICIPAL DE ANTÔNIO CARLOS
Secretaria de Desenvolvimento Urbano

Interiores Sala dos Professores Dom Afonso		
Projeto: Projeto móveis	Conteúdo da folha: Detalhamento móveis	Data: 06/07/2022
		Escala: Indicada
Prefeitura Municipal de Antônio Carlos	Responsável Técnico:	Desenho: Ellen
Geraldo Pauli Prefeito Municipal		Folha: 1/1