


Vista superior
Escala: 1:20

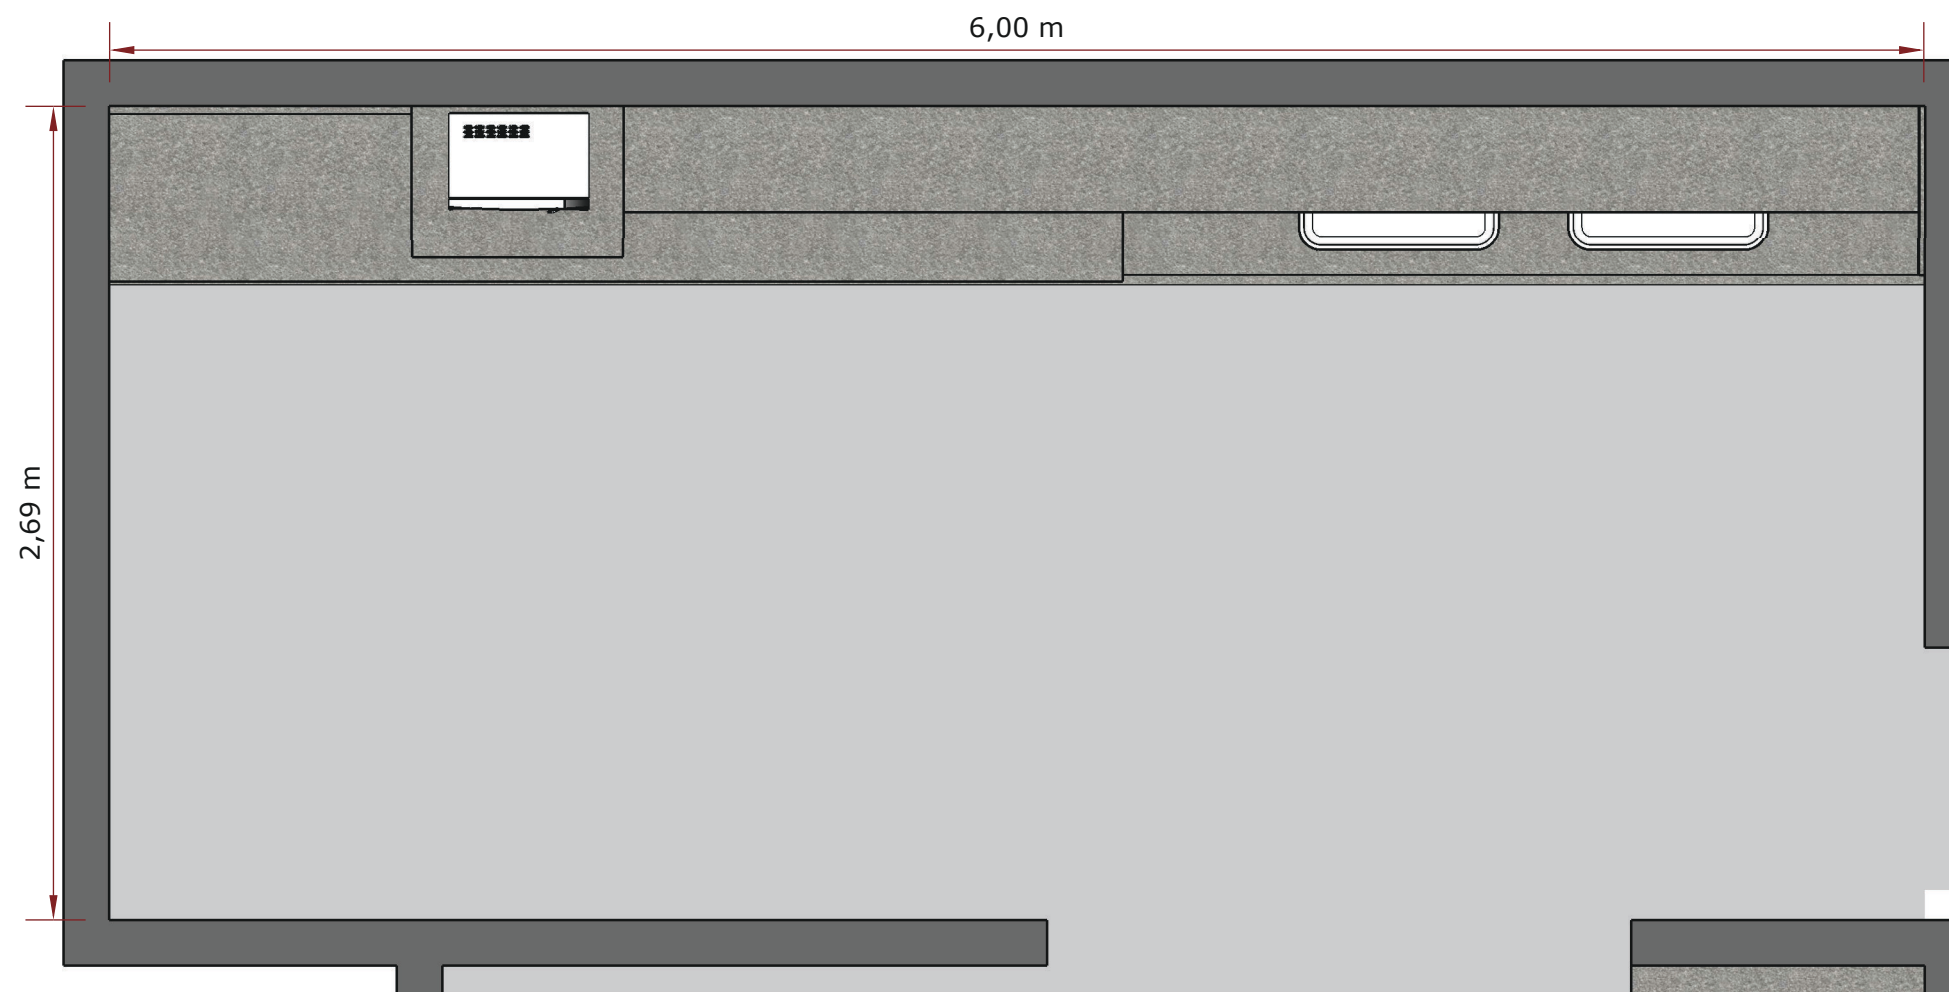

Planta baixa cozinha
Escala: 1:25


OBS.:
- TODAS AS MEDIDAS DEVERÃO SER
CONFERIDAS IN LOCO ANTES DA EXECUÇÃO;




**PREFEITURA MUNICIPAL DE
ANTÔNIO CARLOS**
Secretaria de Desenvolvimento Urbano

Interiores Cozinha Dom Afonso

Projeto: Projeto balcão cozinha	Conteúdo da folha: Detalhamento balcão	Data: 25/01/2023
		Escala: Indicada
Prefeitura Municipal de Antônio Carlos Geraldo Pauli Prefeito Municipal	Responsável Técnico: _____	Desenho: Ellen Folha: 1/

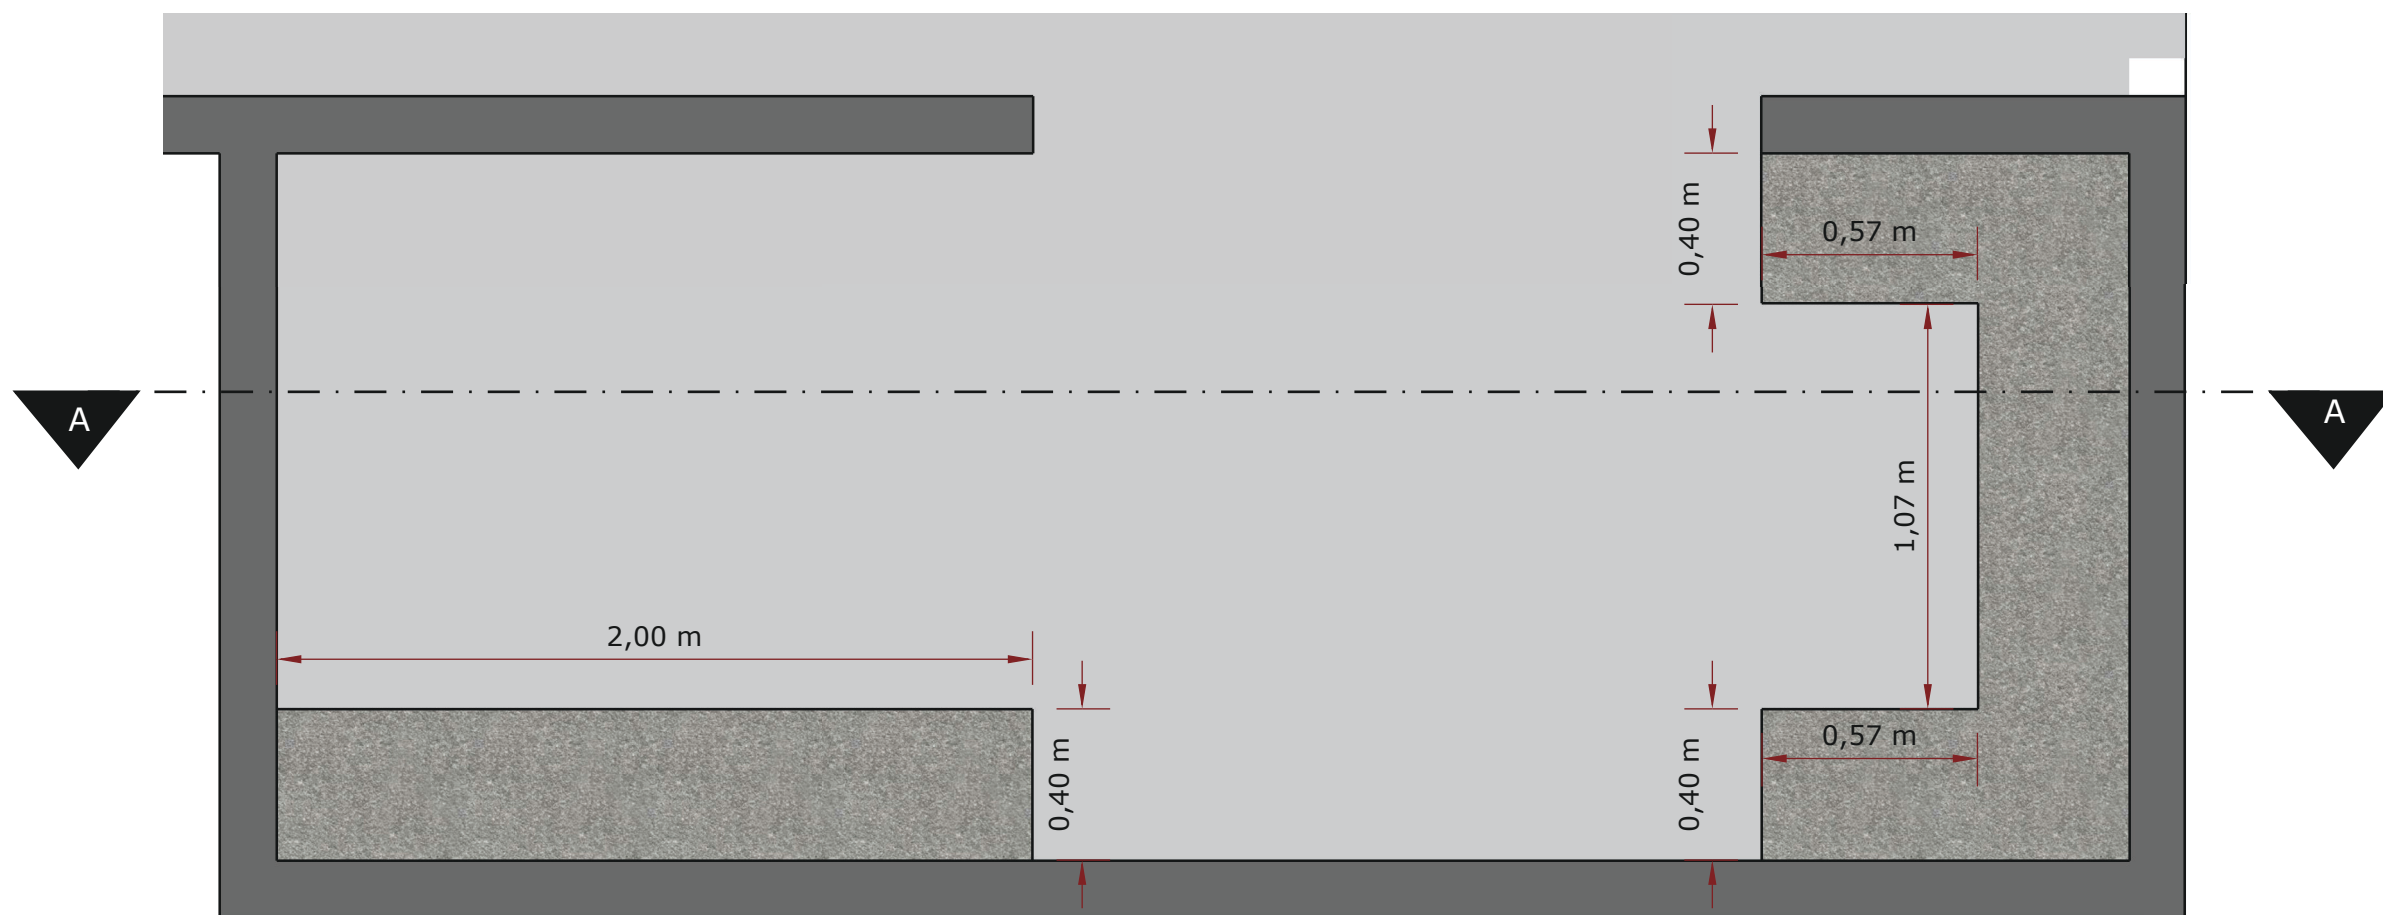

Vista superior
Escala: 1:20

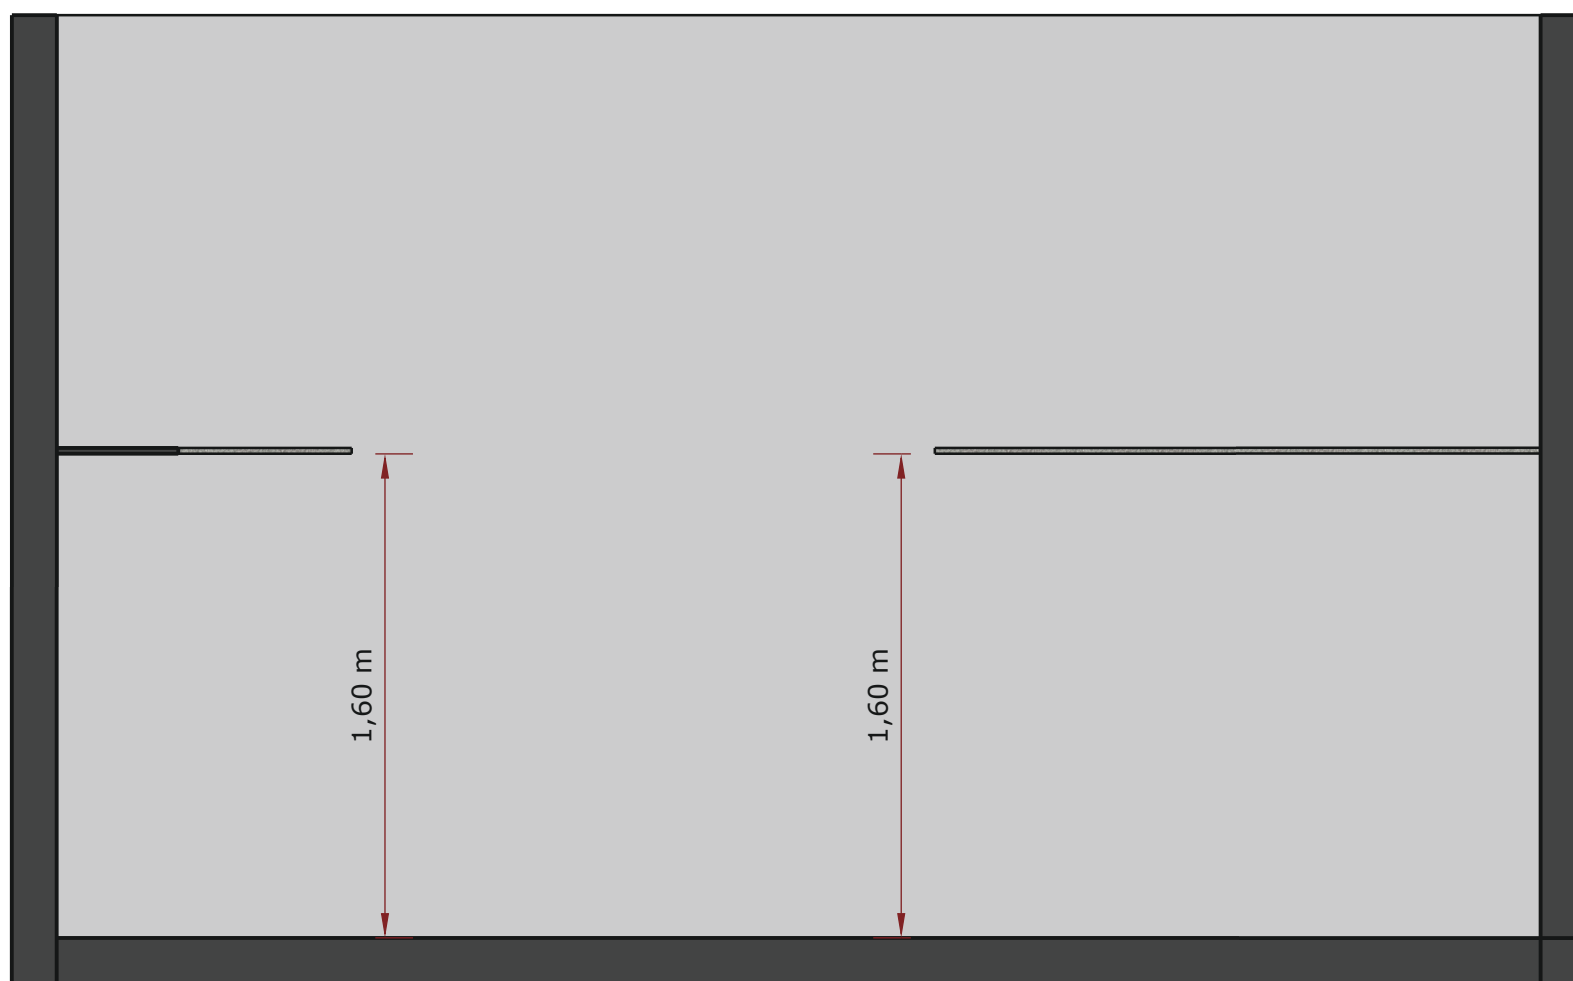

Corte AA
Escala: 1:25


OBS.:
- TODAS AS MEDIDAS DEVERÃO SER
CONFERIDAS IN LOCO ANTES DA EXECUÇÃO;




**PREFEITURA MUNICIPAL DE
ANTÔNIO CARLOS**
Secretaria de Desenvolvimento Urbano

Interiores Cozinha Dom Afonso


Projeto:	Conteúdo da folha:	Data:
Projeto Prateleiras Despensa	Detalhamento balcão	13/04/2023
		Escala:
		Indicada
Prefeitura Municipal de Antônio Carlos	Responsável Técnico:	Desenho:
Geraldo Pauli Prefeito Municipal		Ellen
		Folha:
		1/1

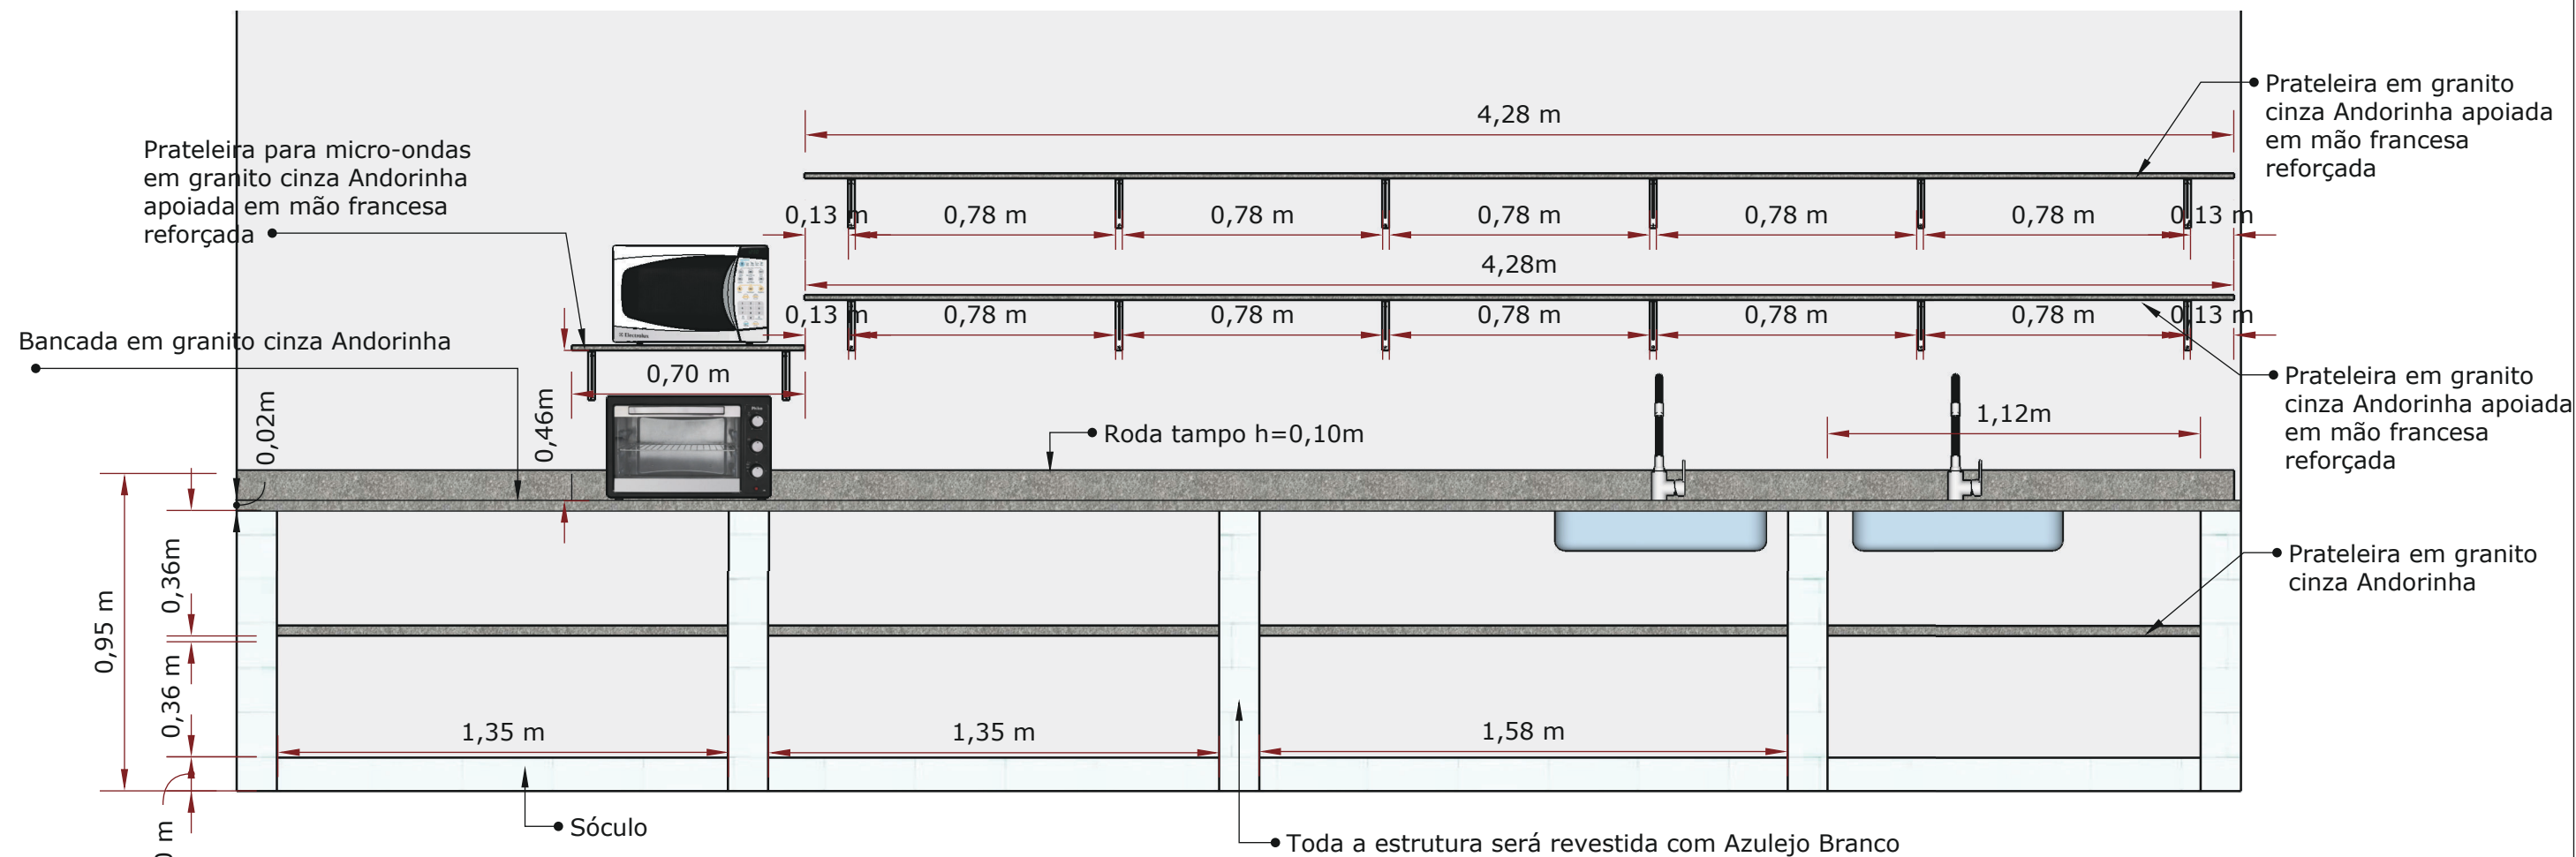

Vista frontal
Escala: 1:20

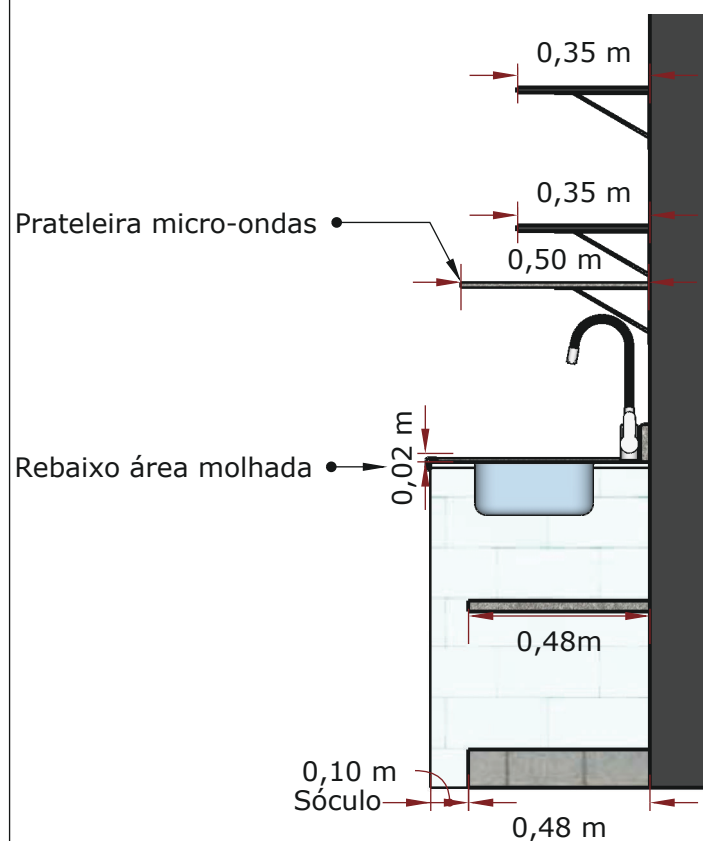

Corte lateral
Escala: 1:20

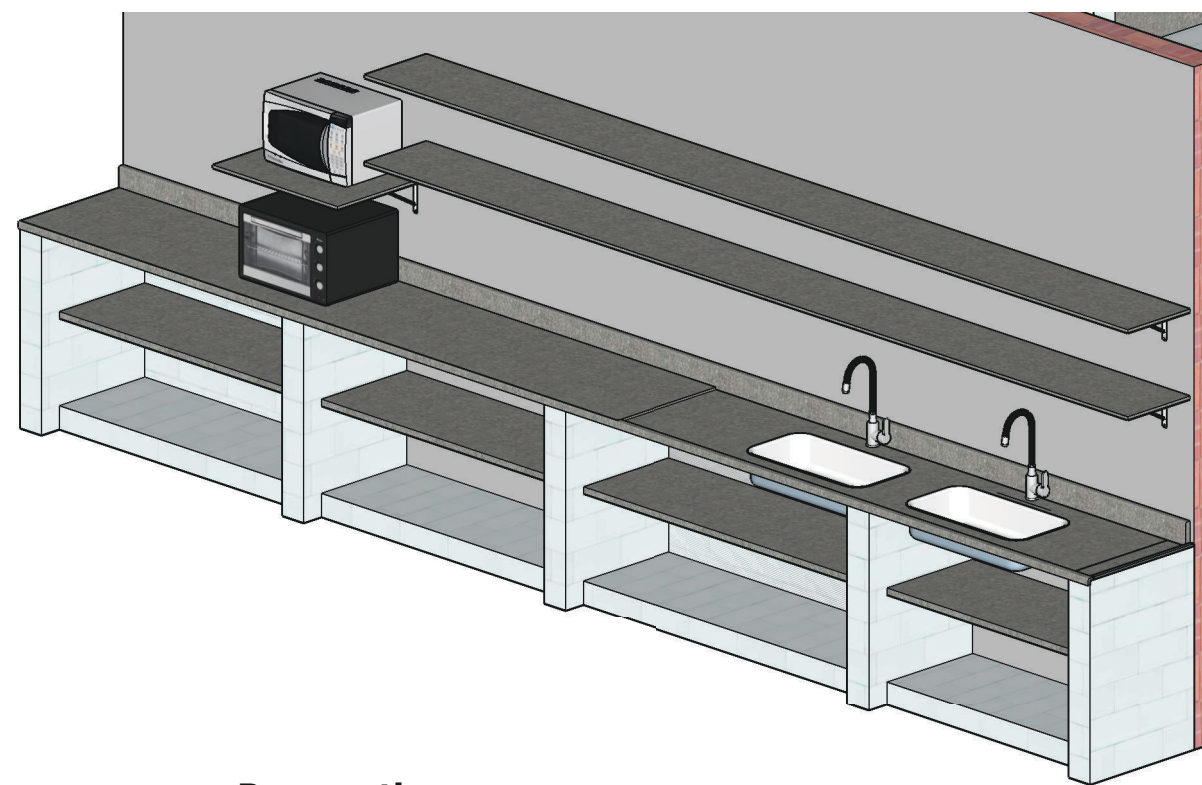

Perspectiva
Escala: 1:30

ESTRUTURA EXECUTADA EM **ALVENARIA** DE TIJOLO CERÂMICO (11,5x19x19).

OBS.:
- TODAS AS MEDIDAS DEVERÃO SER CONFERIDAS IN LOCO ANTES DA EXECUÇÃO;



PREFEITURA MUNICIPAL DE ANTÔNIO CARLOS
Secretaria de Desenvolvimento Urbano

Interiores Cozinha Dom Afonso

Projeto:	Conteúdo da folha:	Data:
Projeto balcão cozinha	Detalhamento balcão	25/01/2023
		Escala:
		Indicada
Prefeitura Municipal de Antônio Carlos	Responsável Técnico:	Desenho:
Geraldo Pauli Prefeito Municipal		Ellen
		Folha:
		1/