




PLANTA BAIXA

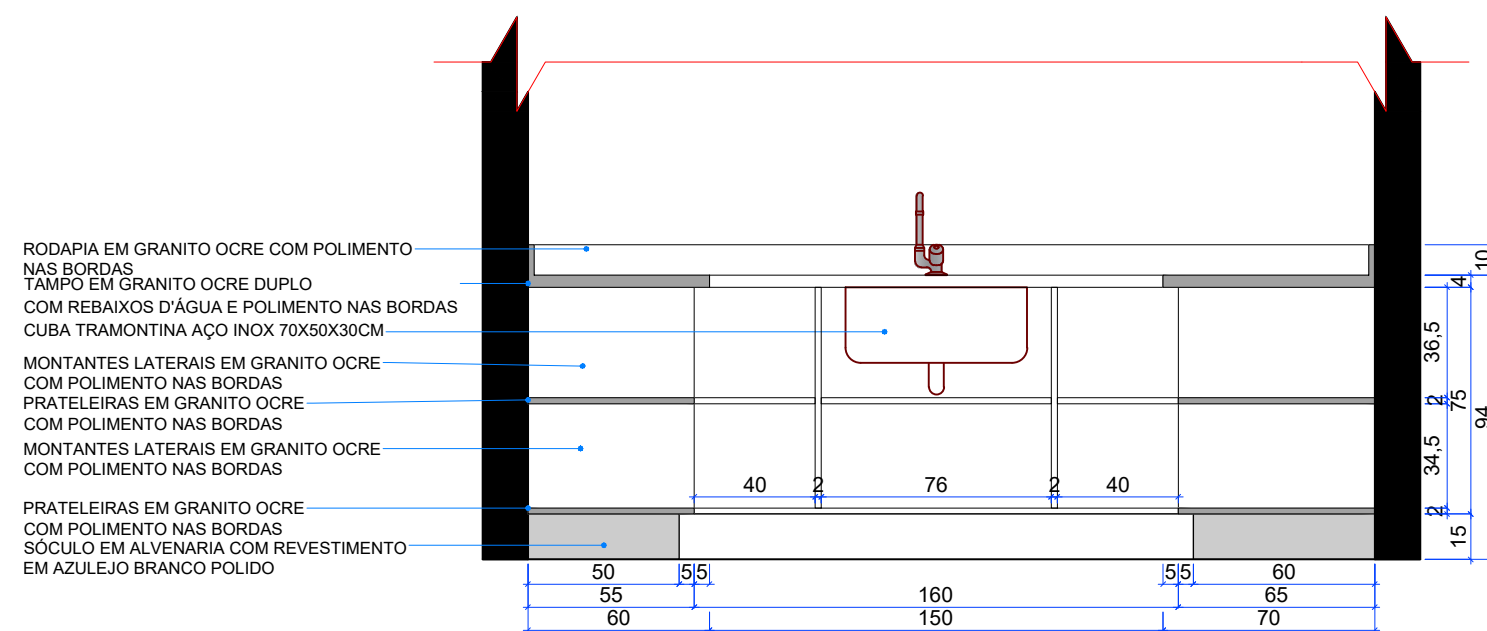

CORTE AA

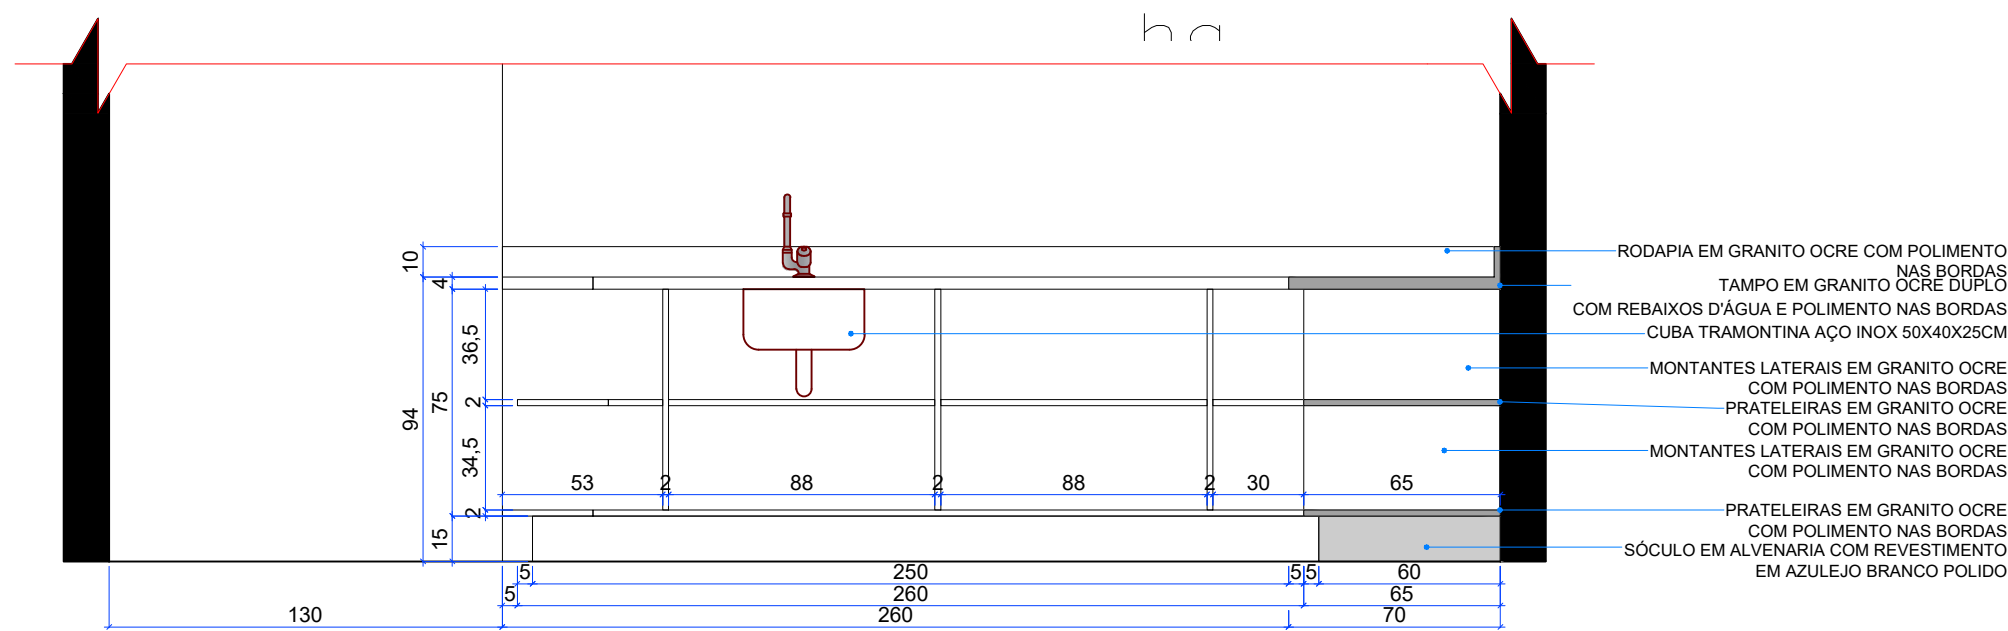

CORTE BB

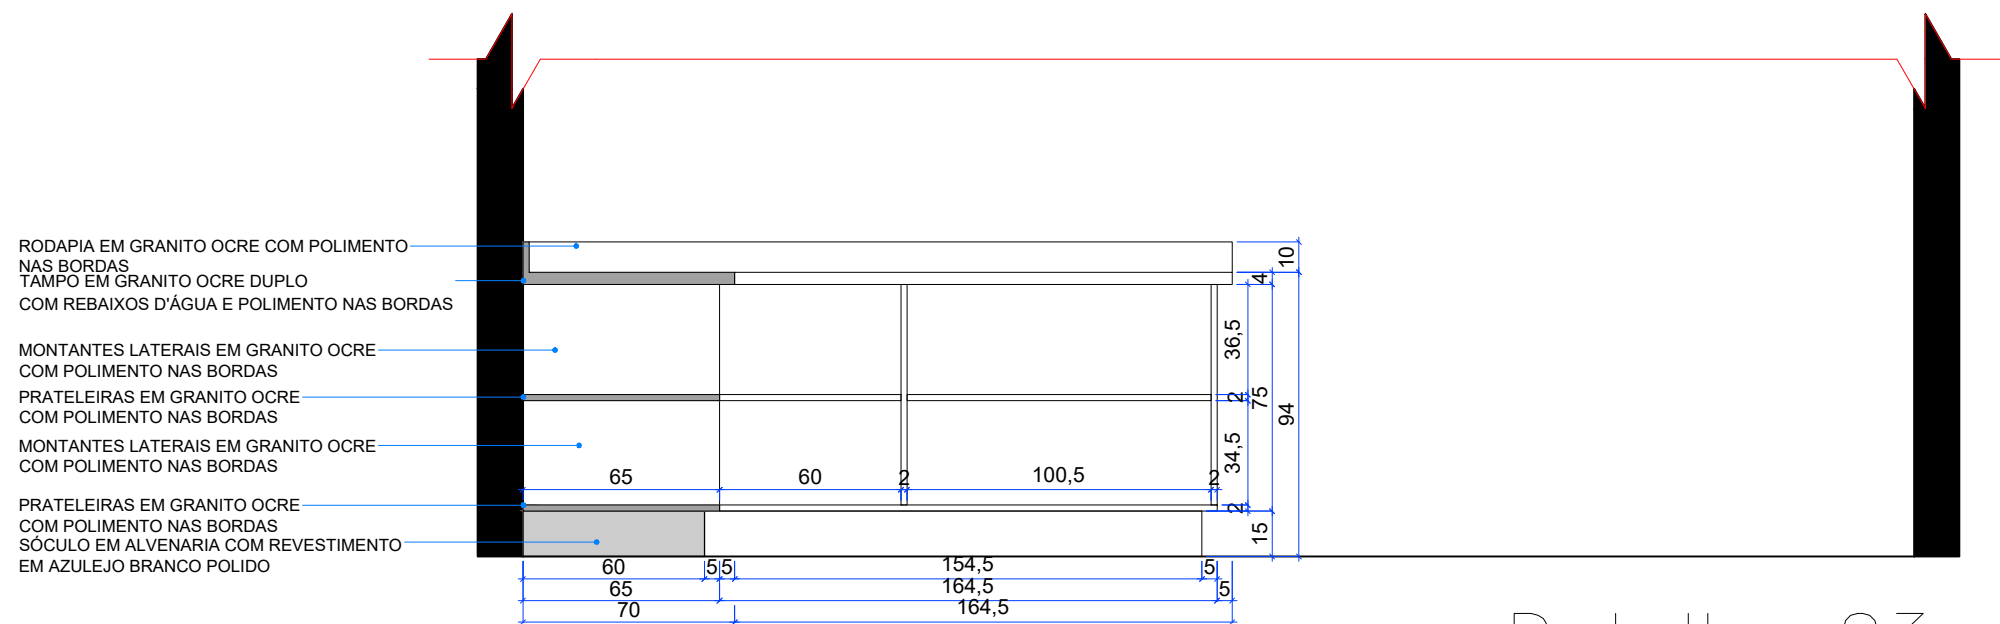

CORTE CC

Detalhe 03— balcão cozinha  
Escala 1/25

NOTA: Balcão de cozinha com sóculo em alvenaria recuado 10cm em relação ao tampo (medidas apresentadas no projeto são do tampo), com revestimento em azulejo branco polido, todo o bancão será em granito ocre simples (2cm) com fixação nas paredes de fundo e nas laterais também no mesmo granito. Tampo no mesmo granito duplo (4cm) com rebaixo aonde indicado e rodapia de 10cm em toda bancada, cubas em aço inox da marca tramontina sendo uma medindo 70x50x30cm e outra medindo 50x40x25cm. Fornecedor as medidas finas devem ser conferidas "in loco", tendo a responsabilidade de quem retirou as medidas, qualquer mudança deverá ser informada a secretaria de Desenvolvimento.

## PROJETO ARQUITETÔNICO



PREFEITURA MUNICIPAL  
DE ANTÔNIO CARLOS

PRAÇA ANCHIETA, 10º CENTRO, ANTÔNIO CARLOS - SC

SECRETARIA DE DESENVOLVIMENTO URBANO (48) 3272-8623

OBRA: <b>REFORMA NEM. RAULINO RAITZ</b>			
DESCRIÇÃO: DETALHE 03- BALCÃO COZINHA	PREFEITURA MUNICIPAL DE ANTÔNIO CARLOS CNPJ: 82.892.290/0001-90		ENDEREÇO: RUA NOSSA SENHORA DAS GRAÇAS, SANTA MARIA- ANTÔNIO CARLOS- SC
	RESPONSÁVEL TÉCNICO:  SILVIA TESSARI CREA: 76990-7		ESCALA: <b>INDICADO</b> DATA: 11/06/2024