


PLANTA BAIXA

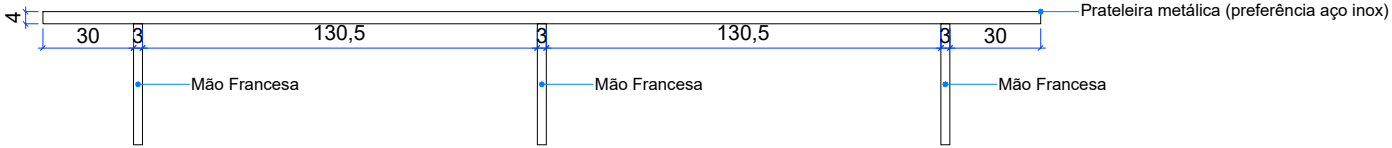

VISTA FRONTAL

NOTA: Prateleiras em aço inox escovado 304 com mão francesa em inox escovado 304, medidas no projeto. Fornecedor as medidas finas devem ser conferidas "in loco", tendo a responsabilidade de quem retirou as medidas, qualquer mudança deverá ser informada a secretaria de Desenvolvimento.

Detalhe 02— prateleiras cozinha
Escala 1/25

PROJETO ARQUITETÔNICO



PREFEITURA MUNICIPAL
DE ANTÔNIO CARLOS

PRAÇA ANCHIETA, 10- CENTRO, ANTÔNIO CARLOS- SC SECRETARIA DE DESENVOLVIMENTO URBANO (48) 3272-8623

OBRA: REFORMA NEM. RAULINO RAITZ			
DESCRIÇÃO: DETALHE 02- PRATELEIRA COZINHA	PREFEITURA MUNICIPAL DE ANTÔNIO CARLOS CNPJ: 82.892.290/0001-90		ENDEREÇO: RUA NOSSA SENHORA DAS GRAÇAS, SANTA MARIA- ANTÔNIO CARLOS- SC
	RESPONSÁVEL TÉCNICO: SILVIA TESSARI CREA: 76990-7		ESCALA: INDICADO
			DATA: 11/06/2024