



PLANTA BAIXA

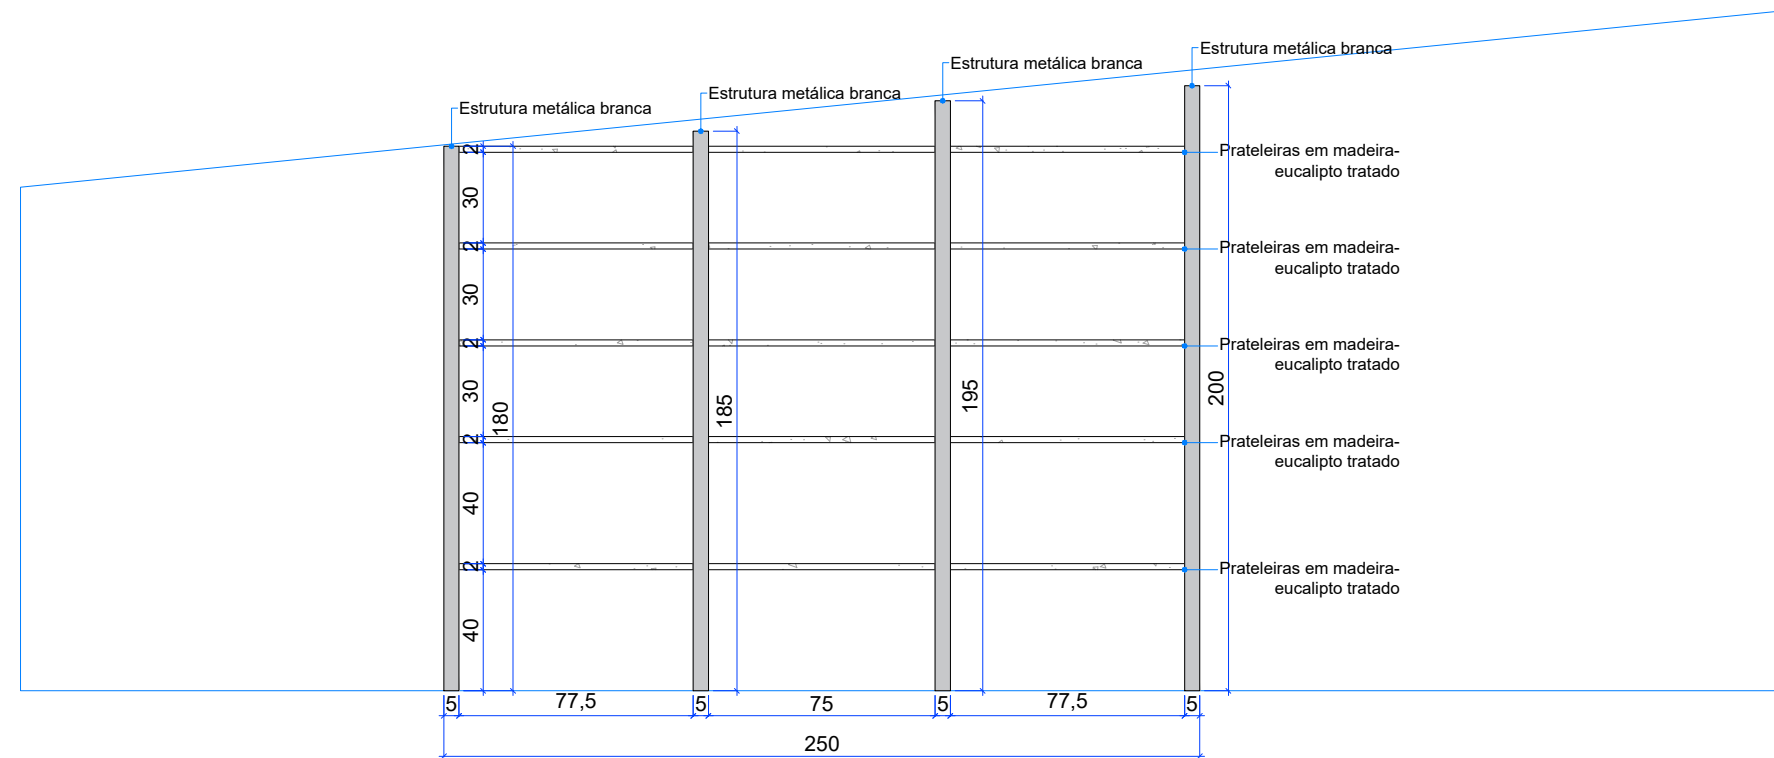

VISTA FRONTAL

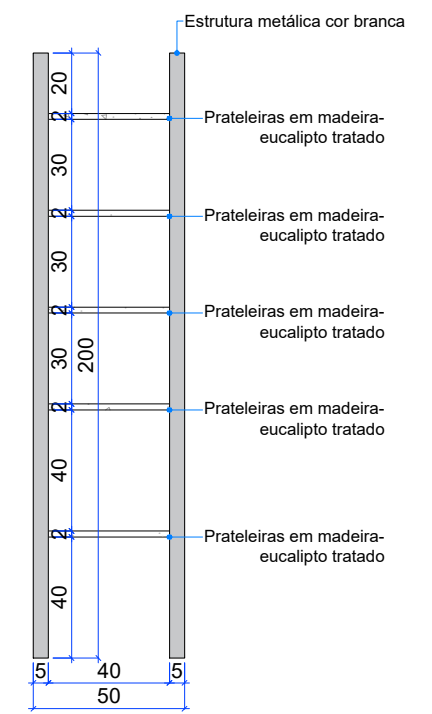

VISTA LATERAL

NOTA: prateleiras com estrutura metálica tubos 5x5cm na cor branca e prateleiras em táboas de madeira eucalipto tratado (2cm) ou mdf na cor branca. Fornecedor as medidas finas devem ser conferidas "in loco", tendo a responsabilidade de quem retirou as medidas, qualquer mudança deverá ser informada a secretaria de Desenvolvimento.

Detalhe 09— prateleiras DML
Escala 1/25

PROJETO ARQUITETÔNICO



PREFEITURA MUNICIPAL
DE ANTÔNIO CARLOS

PRAÇA ANCHIETA, 10- CENTRO, ANTÔNIO CARLOS- SC

SECRETARIA DE DESENVOLVIMENTO URBANO (48) 3272-8623

OBRA:

REFORMA NEM. RAULINO RAITZ

DESCRIÇÃO:

DETALHE 10- PRATELEIRAS DML

PREFEITURA MUNICIPAL DE ANTÔNIO CARLOS
CNPJ: 82.892.290/0001-90

ENDEREÇO:

RUA NOSSA SENHORA DAS GRAÇAS, SANTA
MARIA- ANTÔNIO CARLOS- SC

RESPONSÁVEL TÉCNICO:

SILVIA TESSARI
CREA: 76990-7

ESCALA:

INDICADO

DATA:

11/06/2024

17/17