



PLANTA BAIXA

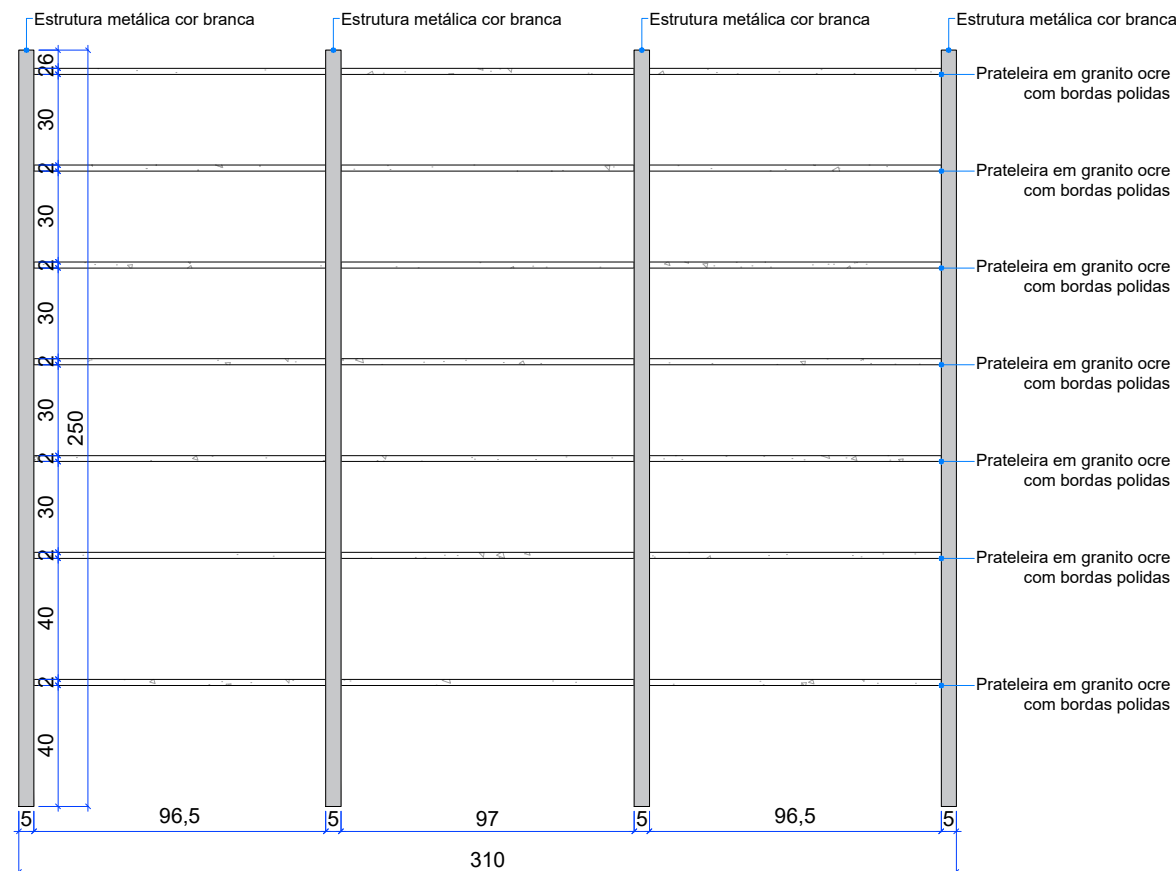

VISTA FRONTAL

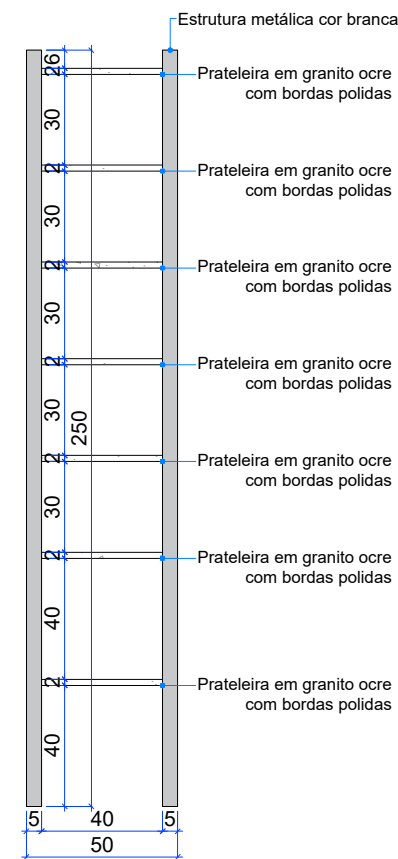

VISTA LATERAL

NOTA: prateleiras com estrutura metálica tubos 5x5cm na cor branca e prateleiras em granito ocre simples (2cm) com polimento nas bordas. Fornecedor as medidas finas devem ser conferidas "in loco", tendo a responsabilidade de quem retirou as medidas, qualquer mudança deverá ser informada a secretaria de Desenvolvimento.

Detalhe 01 — prateleiras despensa  
Escala 1/25

## PROJETO ARQUITETÔNICO



PREFEITURA MUNICIPAL  
DE ANTÔNIO CARLOS

PRAÇA ANCHIETA, 10- CENTRO, ANTÔNIO CARLOS- SC

SECRETARIA DE DESENVOLVIMENTO URBANO (48) 3272-8623

OBRA:

REFORMA NEM. RAULINO RAITZ

DESCRIÇÃO:

DETALHE 01- PRATELEIRAS  
DESPENSA

PREFEITURA MUNICIPAL DE ANTÔNIO CARLOS  
CNPJ: 82.892.290/0001-90

ENDEREÇO:

RUA NOSSA SENHORA DAS GRAÇAS, SANTA  
MARIA- ANTÔNIO CARLOS- SC

RESPONSÁVEL TÉCNICO:

SILVIA TESSARI  
CREA: 76990-7

ESCALA:

INDICADO

DATA:

11/06/2024

09/17