


IMPLANTAÇÃO ENROCAMENTO
ESCALA 1:400

Enrocamento de Pedra Arrumada

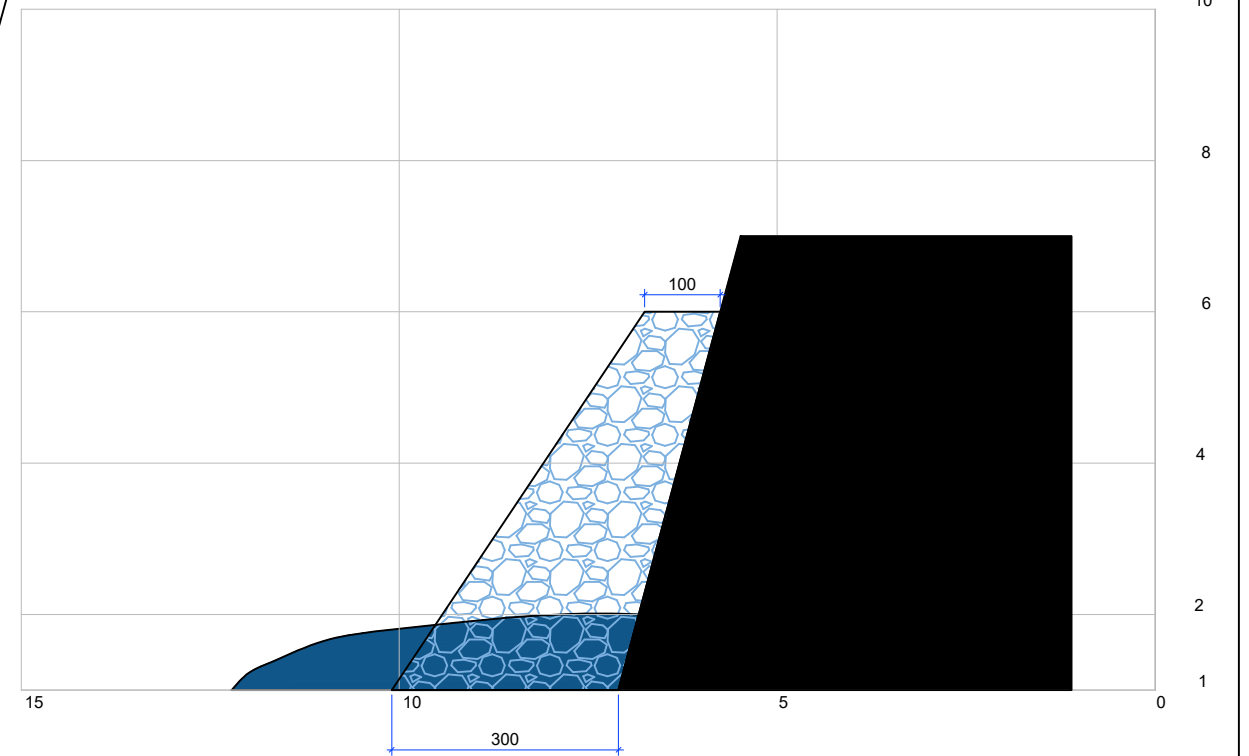

CORTE ENROCAMENTO
ESCALA 1:100

PROJETO DE ENROCAMENTO



PREFEITURA MUNICIPAL DE ANTÔNIO CARLOS

PRAÇA ANCHIETA, 10- CENTRO, ANTÔNIO CARLOS- SC

SECRETARIA DE DESENVOLVIMENTO URBANO (48) 3272-8623

OBRA: ENROCAMENTO RUA LUIZ FRANCISCO MULLER			
DESCRIÇÃO: PLANTA BAIXA CORTE ENROCAMENTO	PREFEITURA MUNICIPAL DE ANTÔNIO CARLOS CNPJ: 82.892.290/0001-90	ENDEREÇO: RUA LUIZ FRANCISCO MULLER, SANTA BARBARA ANTÔNIO CARLOS-SC	
	RESPONSÁVEL TÉCNICO: RODRIGO CONRAT CREA: 079426-8	ESCALA: INDICADO	01 / ₀₁
	DATA: 08/10/2024		