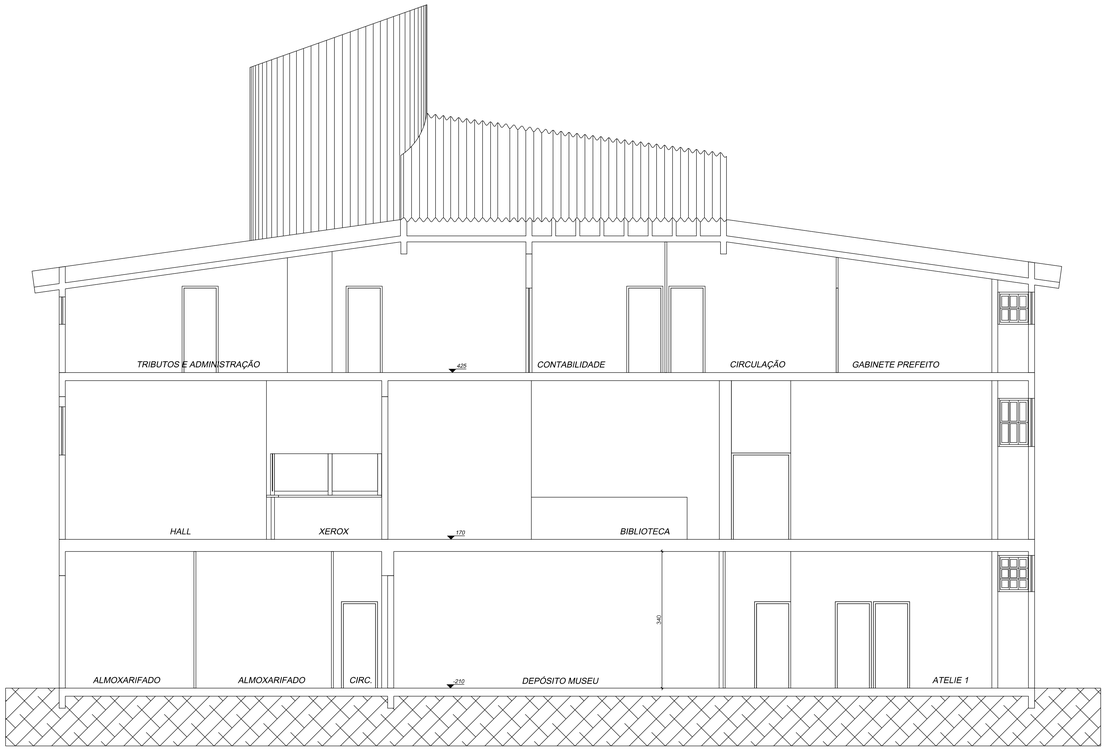

CORTE CC
ESCALA 1:30

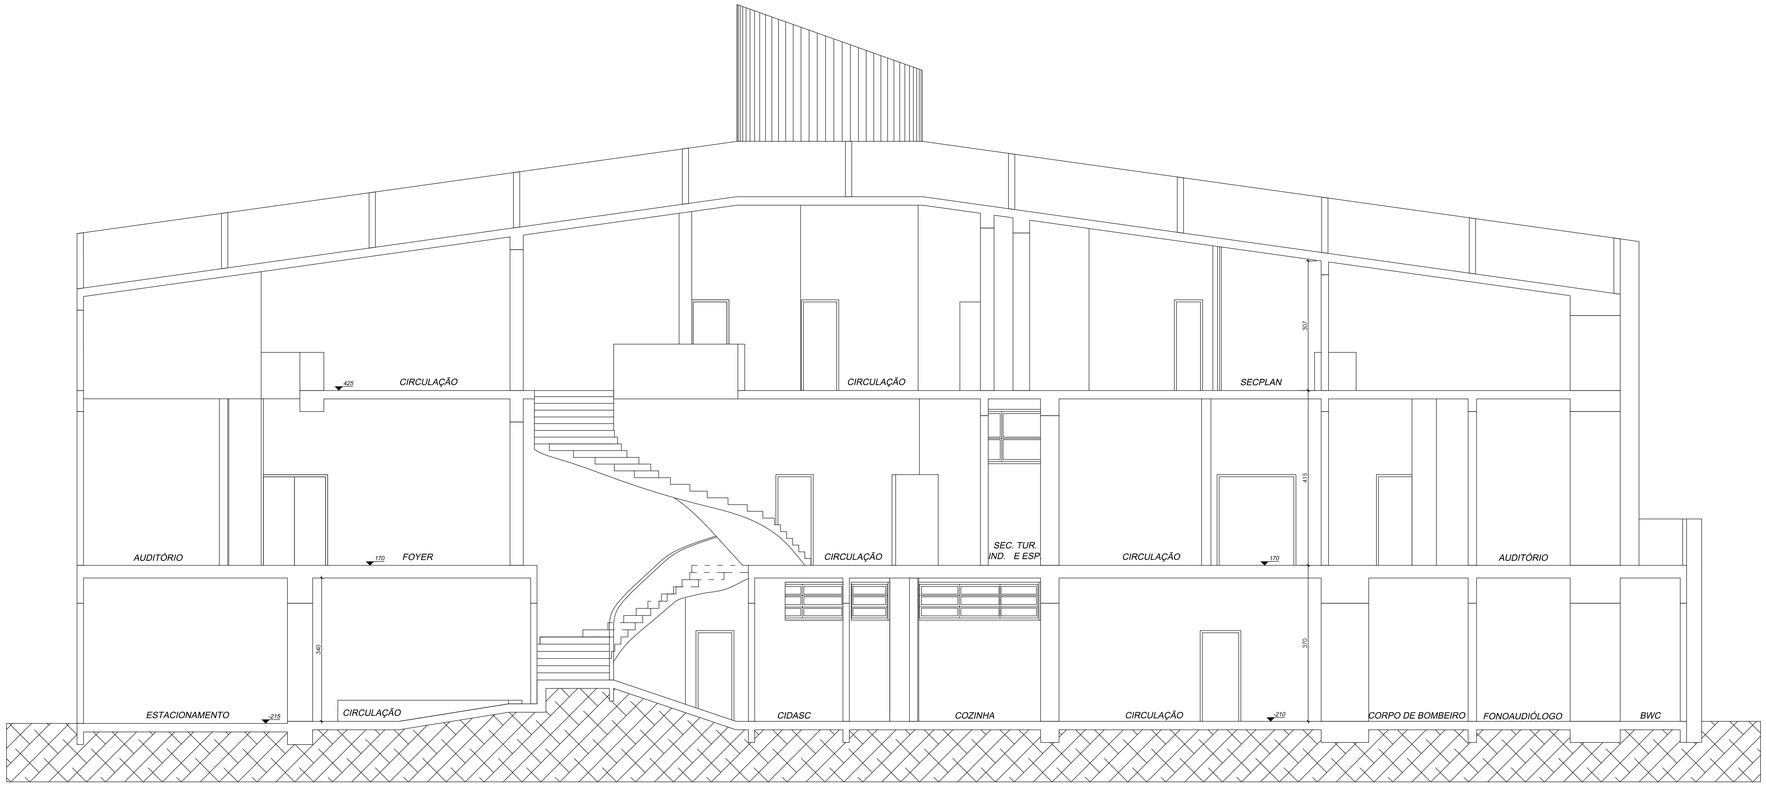

CORTE BB
ESCALA 1:30

PREFEITURA MUNICIPAL DE
ANTÔNIO CARLOS
Secretária de Planejamento e Desenvolvimento

REFORMA DO TELHADO DO
PRÉDIO DA PREFEITURA DE ANTÔNIO CARLOS

CONTEÚDO
CORTE BB E CORTE CC

CONTEÚDO
LOCAL

DATA: 13/08/2018

PRANCHA
02/04

RESPONSÁVEL TÉCNICO:
SILVIA TESSARI
ENGENHEIRA CIVIL - CREA/SC 76.990-7

DESENHO

CADISTA

PROPRIETÁRIO
Prefeitura Municipal de Antônio Carlos

ESCALA
INDICADA

RESPONSÁVEL TÉCNICO
SILVIA TESSARI
ENGENHEIRA CIVIL - CREA/SC 76.990-7

PREFEITURA MUNICIPAL DE ANTÔNIO CARLOS
CNPJ 82.892.290/0001-90