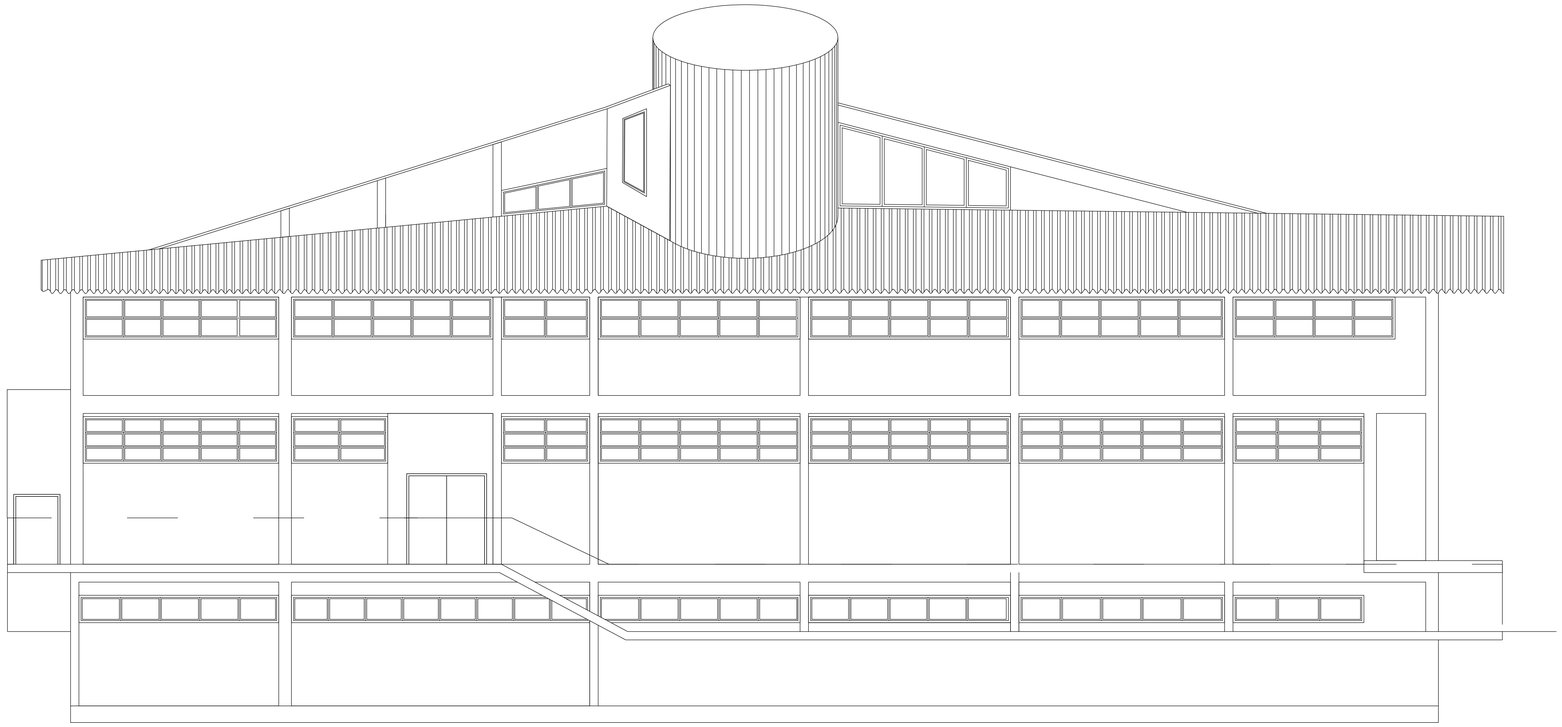

FACHADA LATERAL DIREITA
ESCALA 1:50

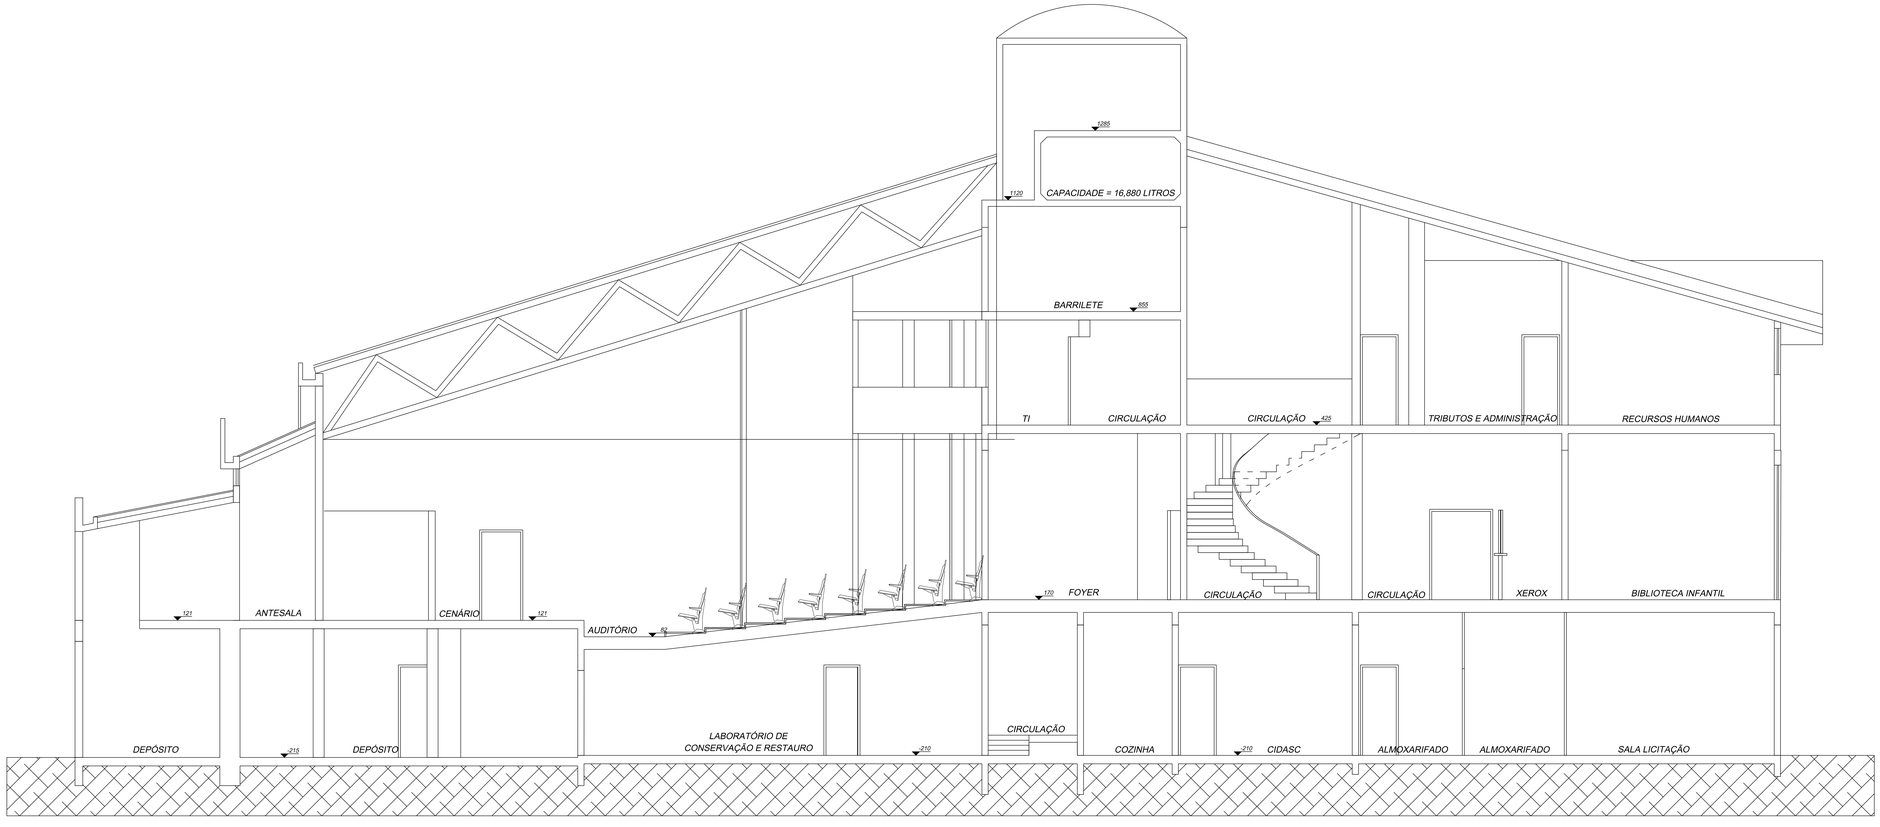

CORTE AA
ESCALA 1:50

PREFEITURA MUNICIPAL DE
ANTÔNIO CARLOS
Secretária de Planejamento e Desenvolvimento

REFORMA DO TELHADO DO
PRÉDIO DA PREFEITURA DE ANTÔNIO CARLOS

CONTEÚDO FACHADA LATERAL DIREITA E CORTE AA	
CONTEÚDO LOCAL	PRANCHA 03/04
DATA: 13/08/2018	
RESPONSÁVEL TÉCNICO: SILVIA TESSARI ENGENHEIRA CIVIL - CREA/SC 76.990-7	DESENHO CADASTA
PROPRIETÁRIO Prefeitura Municipal de Antônio Carlos	ESCALA INDICADA

RESPONSÁVEL TÉCNICO
SILVIA TESSARI
ENGENHEIRA CIVIL - CREA/SC 76.990-7

PREFEITURA MUNICIPAL DE ANTÔNIO CARLOS
CNPJ 82.892.290/0001-90