


PREFEITURA MUNICIPAL DE
ANTÔNIO CARLOS
Secretária de Planejamento e Desenvolvimento

PROJETO


PROPOSTA COBERTURA ESTRUTURA METÁLICA

PRANCHA


01/09

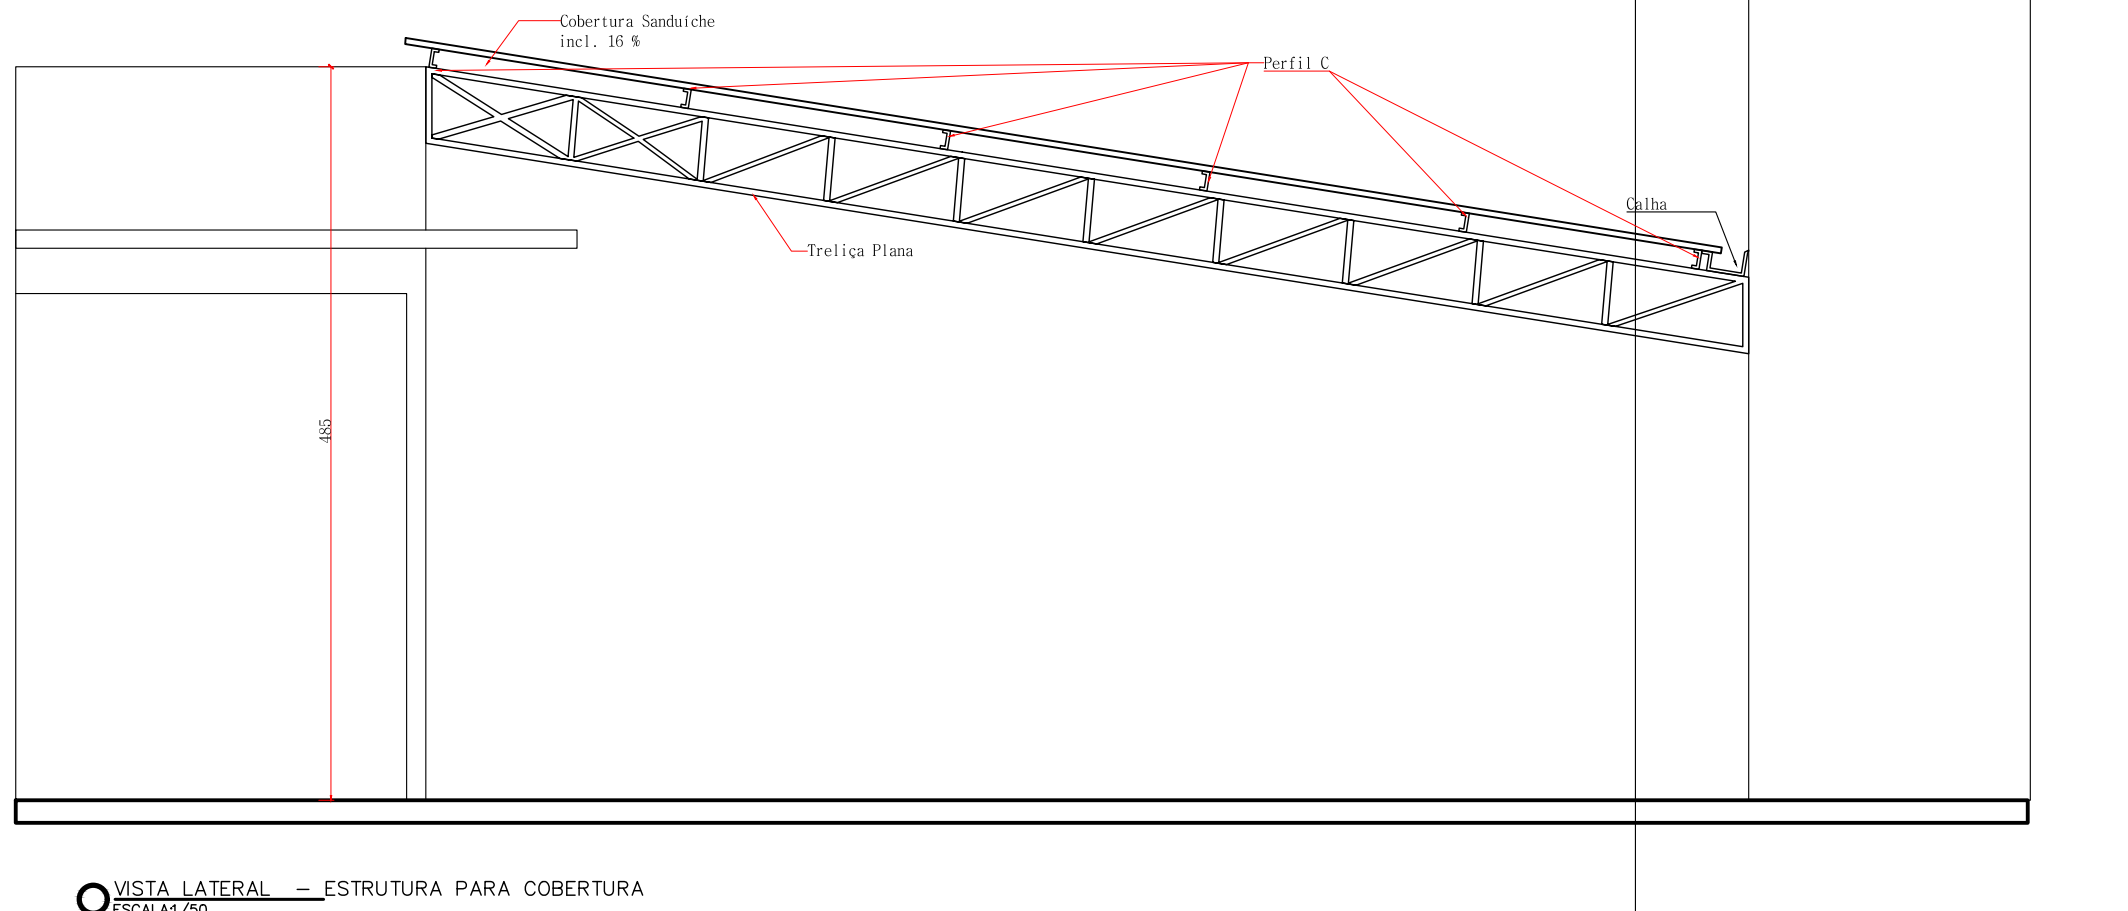

○ VISTA LATERAL — ESTRUTURA PARA COBERTURA
ESCALA:1/50

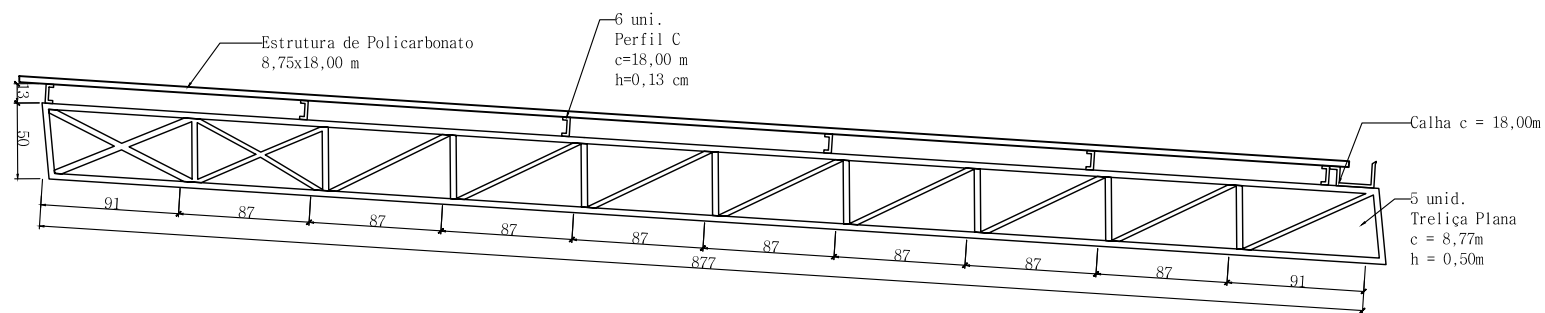

○ DETALHE — ESTRUTURA PARA COBERTURA
ESCALA:1/50

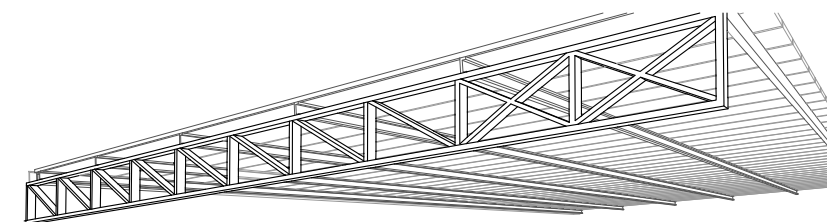

○ PERSPECTIVA DA ESTRUTURA METÁLICA
ESCALA:1/50




PREFEITURA MUNICIPAL DE
ANTÔNIO CARLOS
Secretária de Planejamento e Desenvolvimento

PROJETO

PROPOSTA COBERTURA ESTRUTURA METÁLICA

PRANCHA

02/09

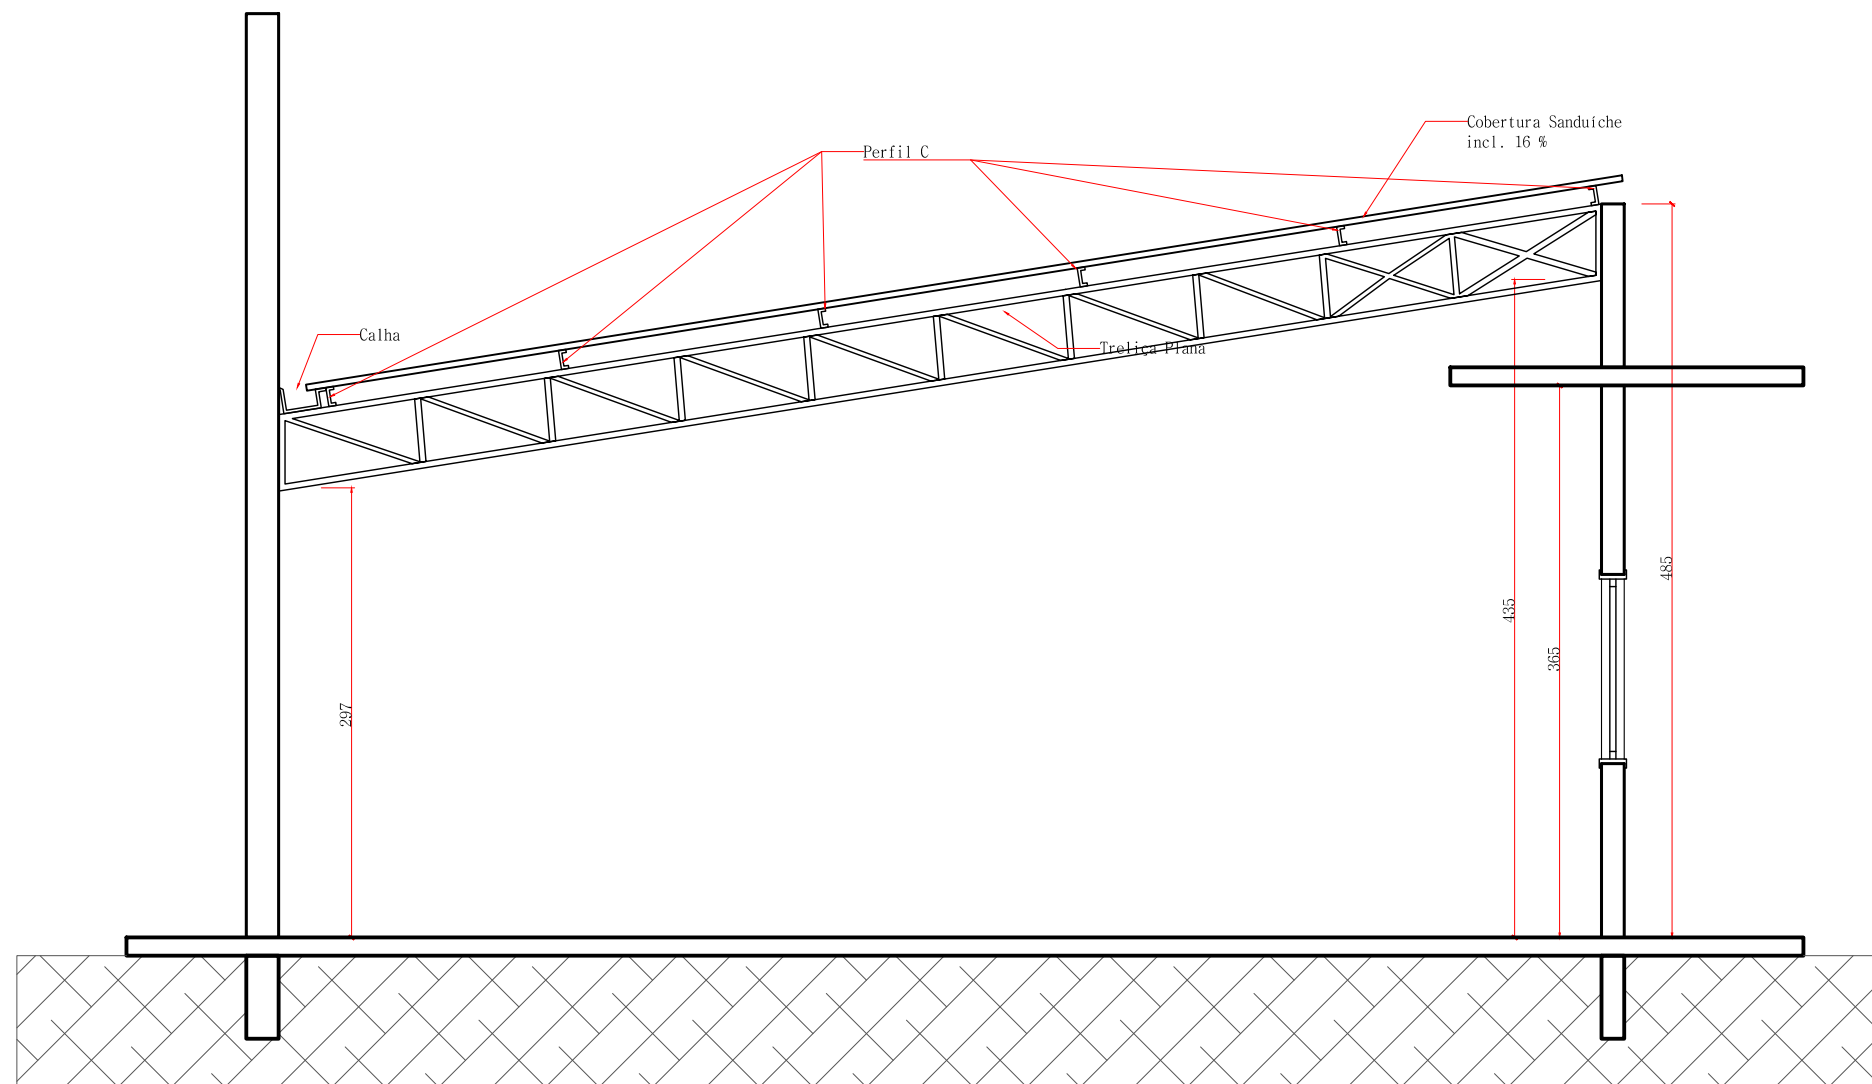

○ CORTE BB
ESCALA 1/50




PREFEITURA MUNICIPAL DE
ANTÔNIO CARLOS
Secretária de Planejamento e Desenvolvimento

PROJETO

PROPOSTA COBERTURA ESTRUTURA METÁLICA

PRANCHA

03/09

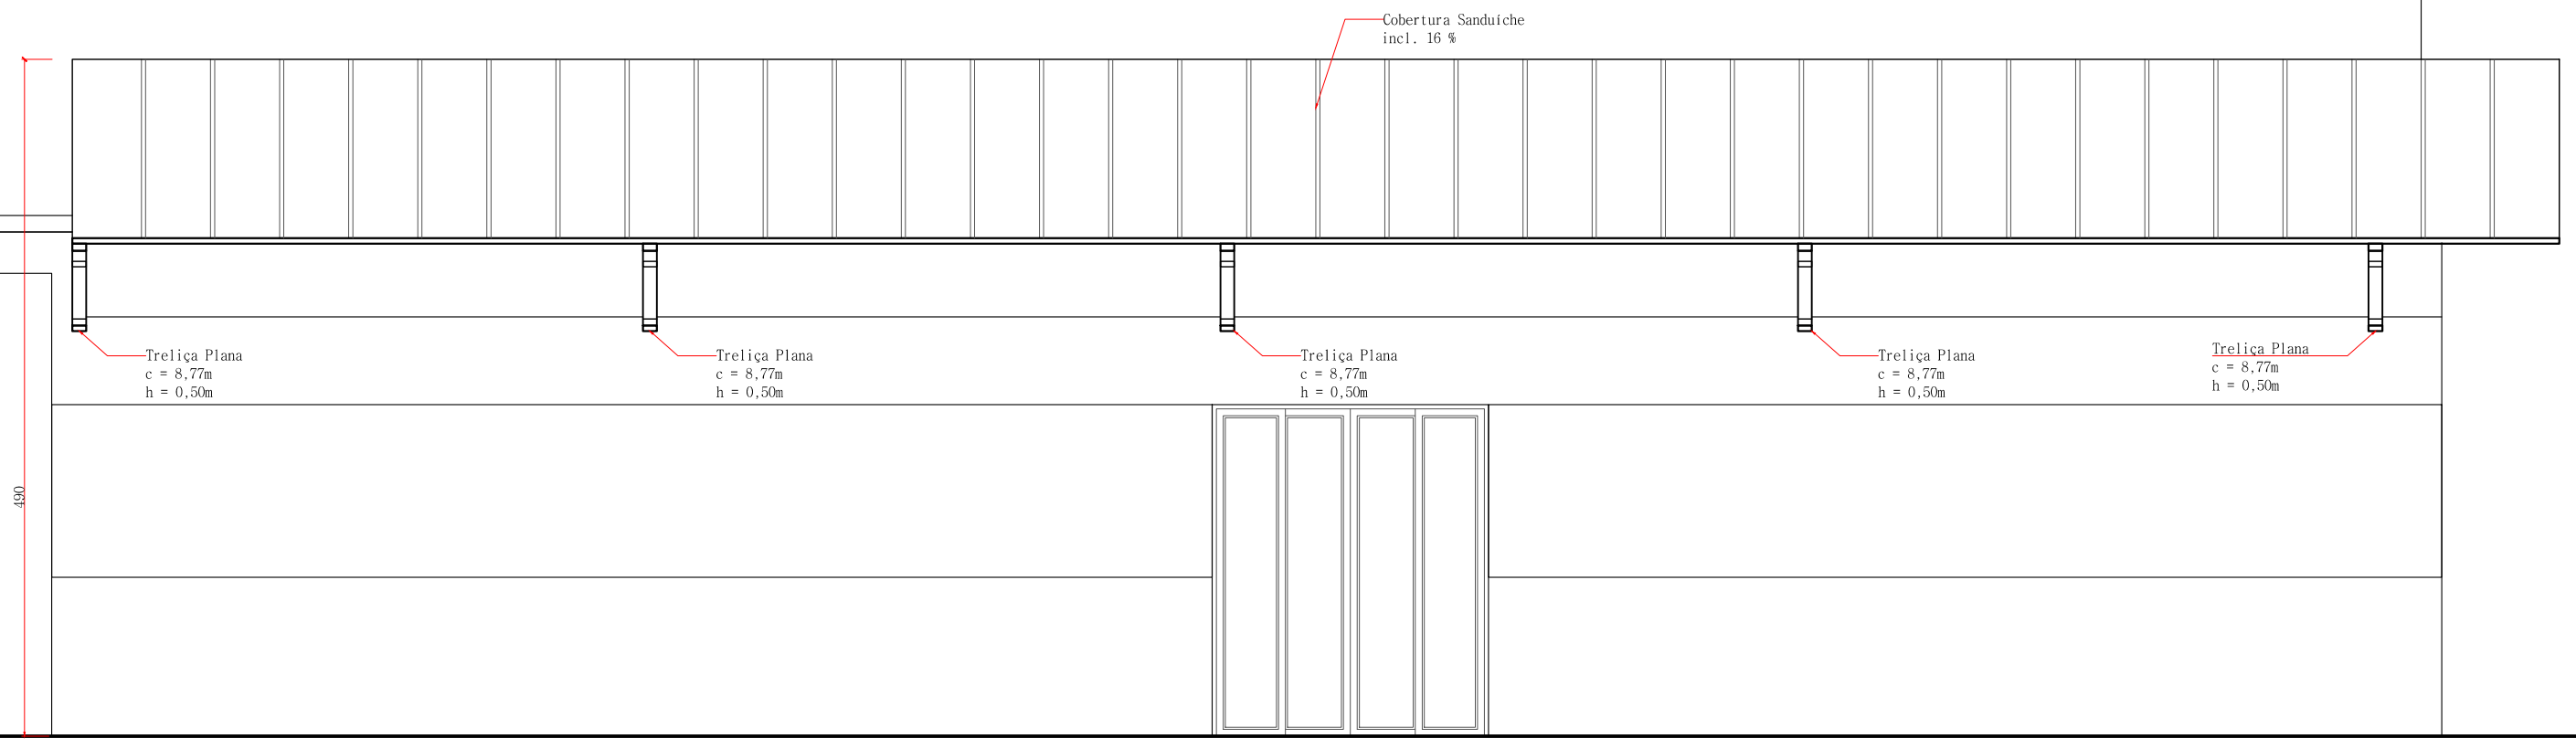

○ CORTE AA
ESCALA 1/50




PREFEITURA MUNICIPAL DE
ANTÔNIO CARLOS
Secretária de Planejamento e Desenvolvimento

PROJETO


PROPOSTA COBERTURA ESTRUTURA METÁLICA

PRANCHA


04/09

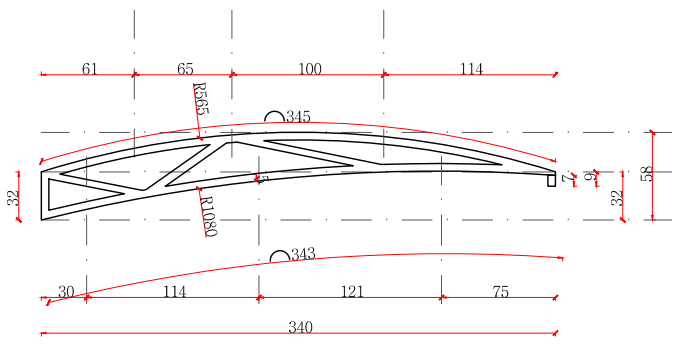

VISTA A
ESCALA 1/50

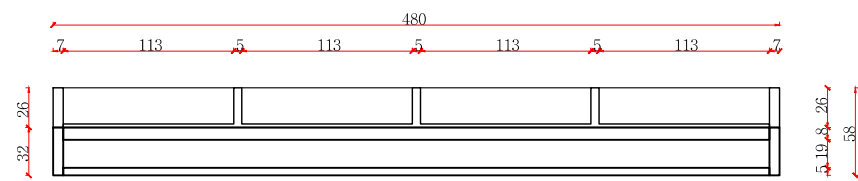


VISTA B
ESCALA 1/50

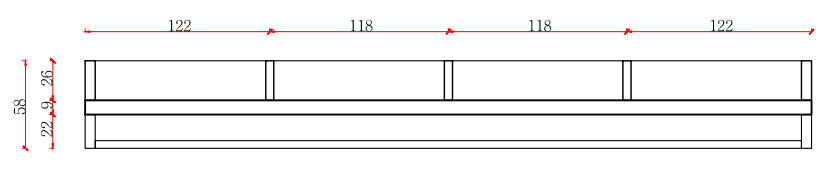

VISTA C
ESCALA 1/50


VISTA A

VISTA C

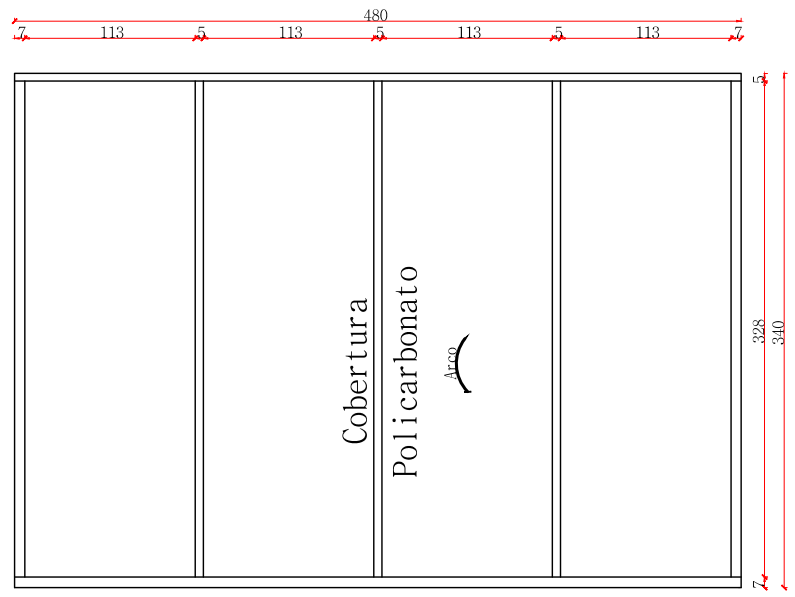


PLANTA COBERTURA
ESCALA 1/50

VISTA B

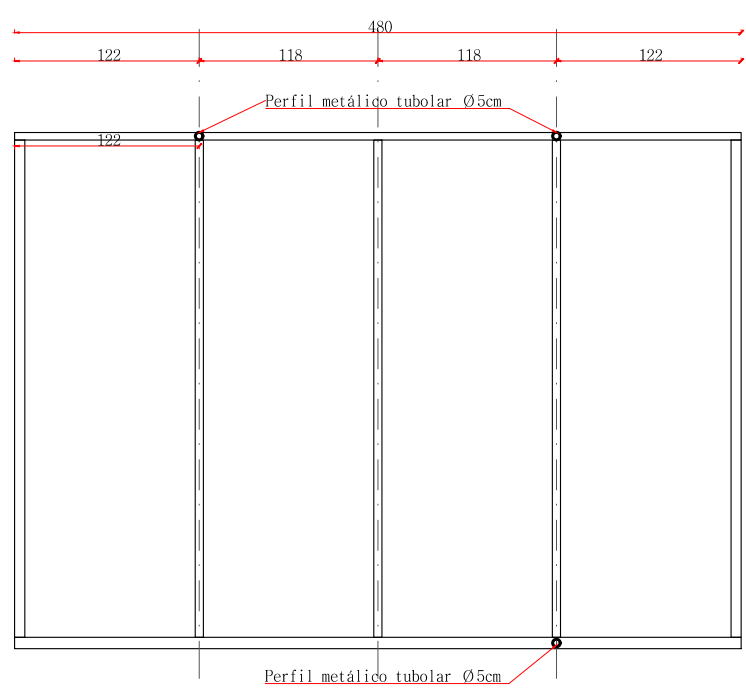

CORTE AA
ESCALA 1/50

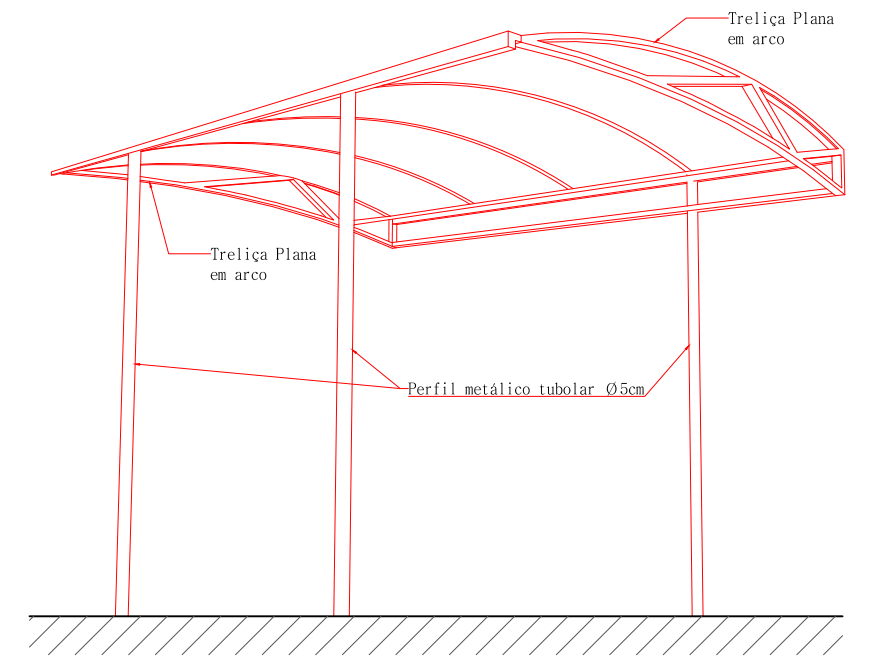

PERSPECTIVA
ESCALA 1/50



PREFEITURA MUNICIPAL DE
ANTÔNIO CARLOS
Secretária de Planejamento e Desenvolvimento

PROJETO

PROPOSTA COBERTURA ESTRUTURA METÁLICA

PRANCHA
05/09



PREFEITURA MUNICIPAL DE
ANTÔNIO CARLOS
Secretária de Planejamento e Desenvolvimento

PROJETO

PROPOSTA COBERTURA - PERSPECTIVA

PRANCHA

06/09




PREFEITURA MUNICIPAL DE
ANTÔNIO CARLOS
Secretária de Planejamento e Desenvolvimento

PROJETO

PROPOSTA COBERTURA - PERSPECTIVA

PRANCHA

07/09

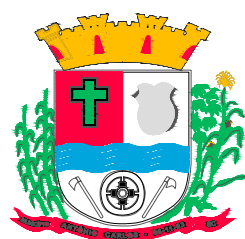


PREFEITURA MUNICIPAL DE
ANTÔNIO CARLOS
Secretária de Planejamento e Desenvolvimento

PROJETO

PROPOSTA COBERTURA - PERSPECTIVA

PRANCHA

08/09

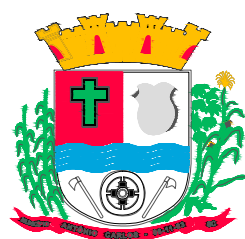

PREFEITURA MUNICIPAL DE
ANTÔNIO CARLOS
Secretária de Planejamento e Desenvolvimento

PROJETO

PROPOSTA COBERTURA - PERSPECTIVA

PRANCHA

09/09