






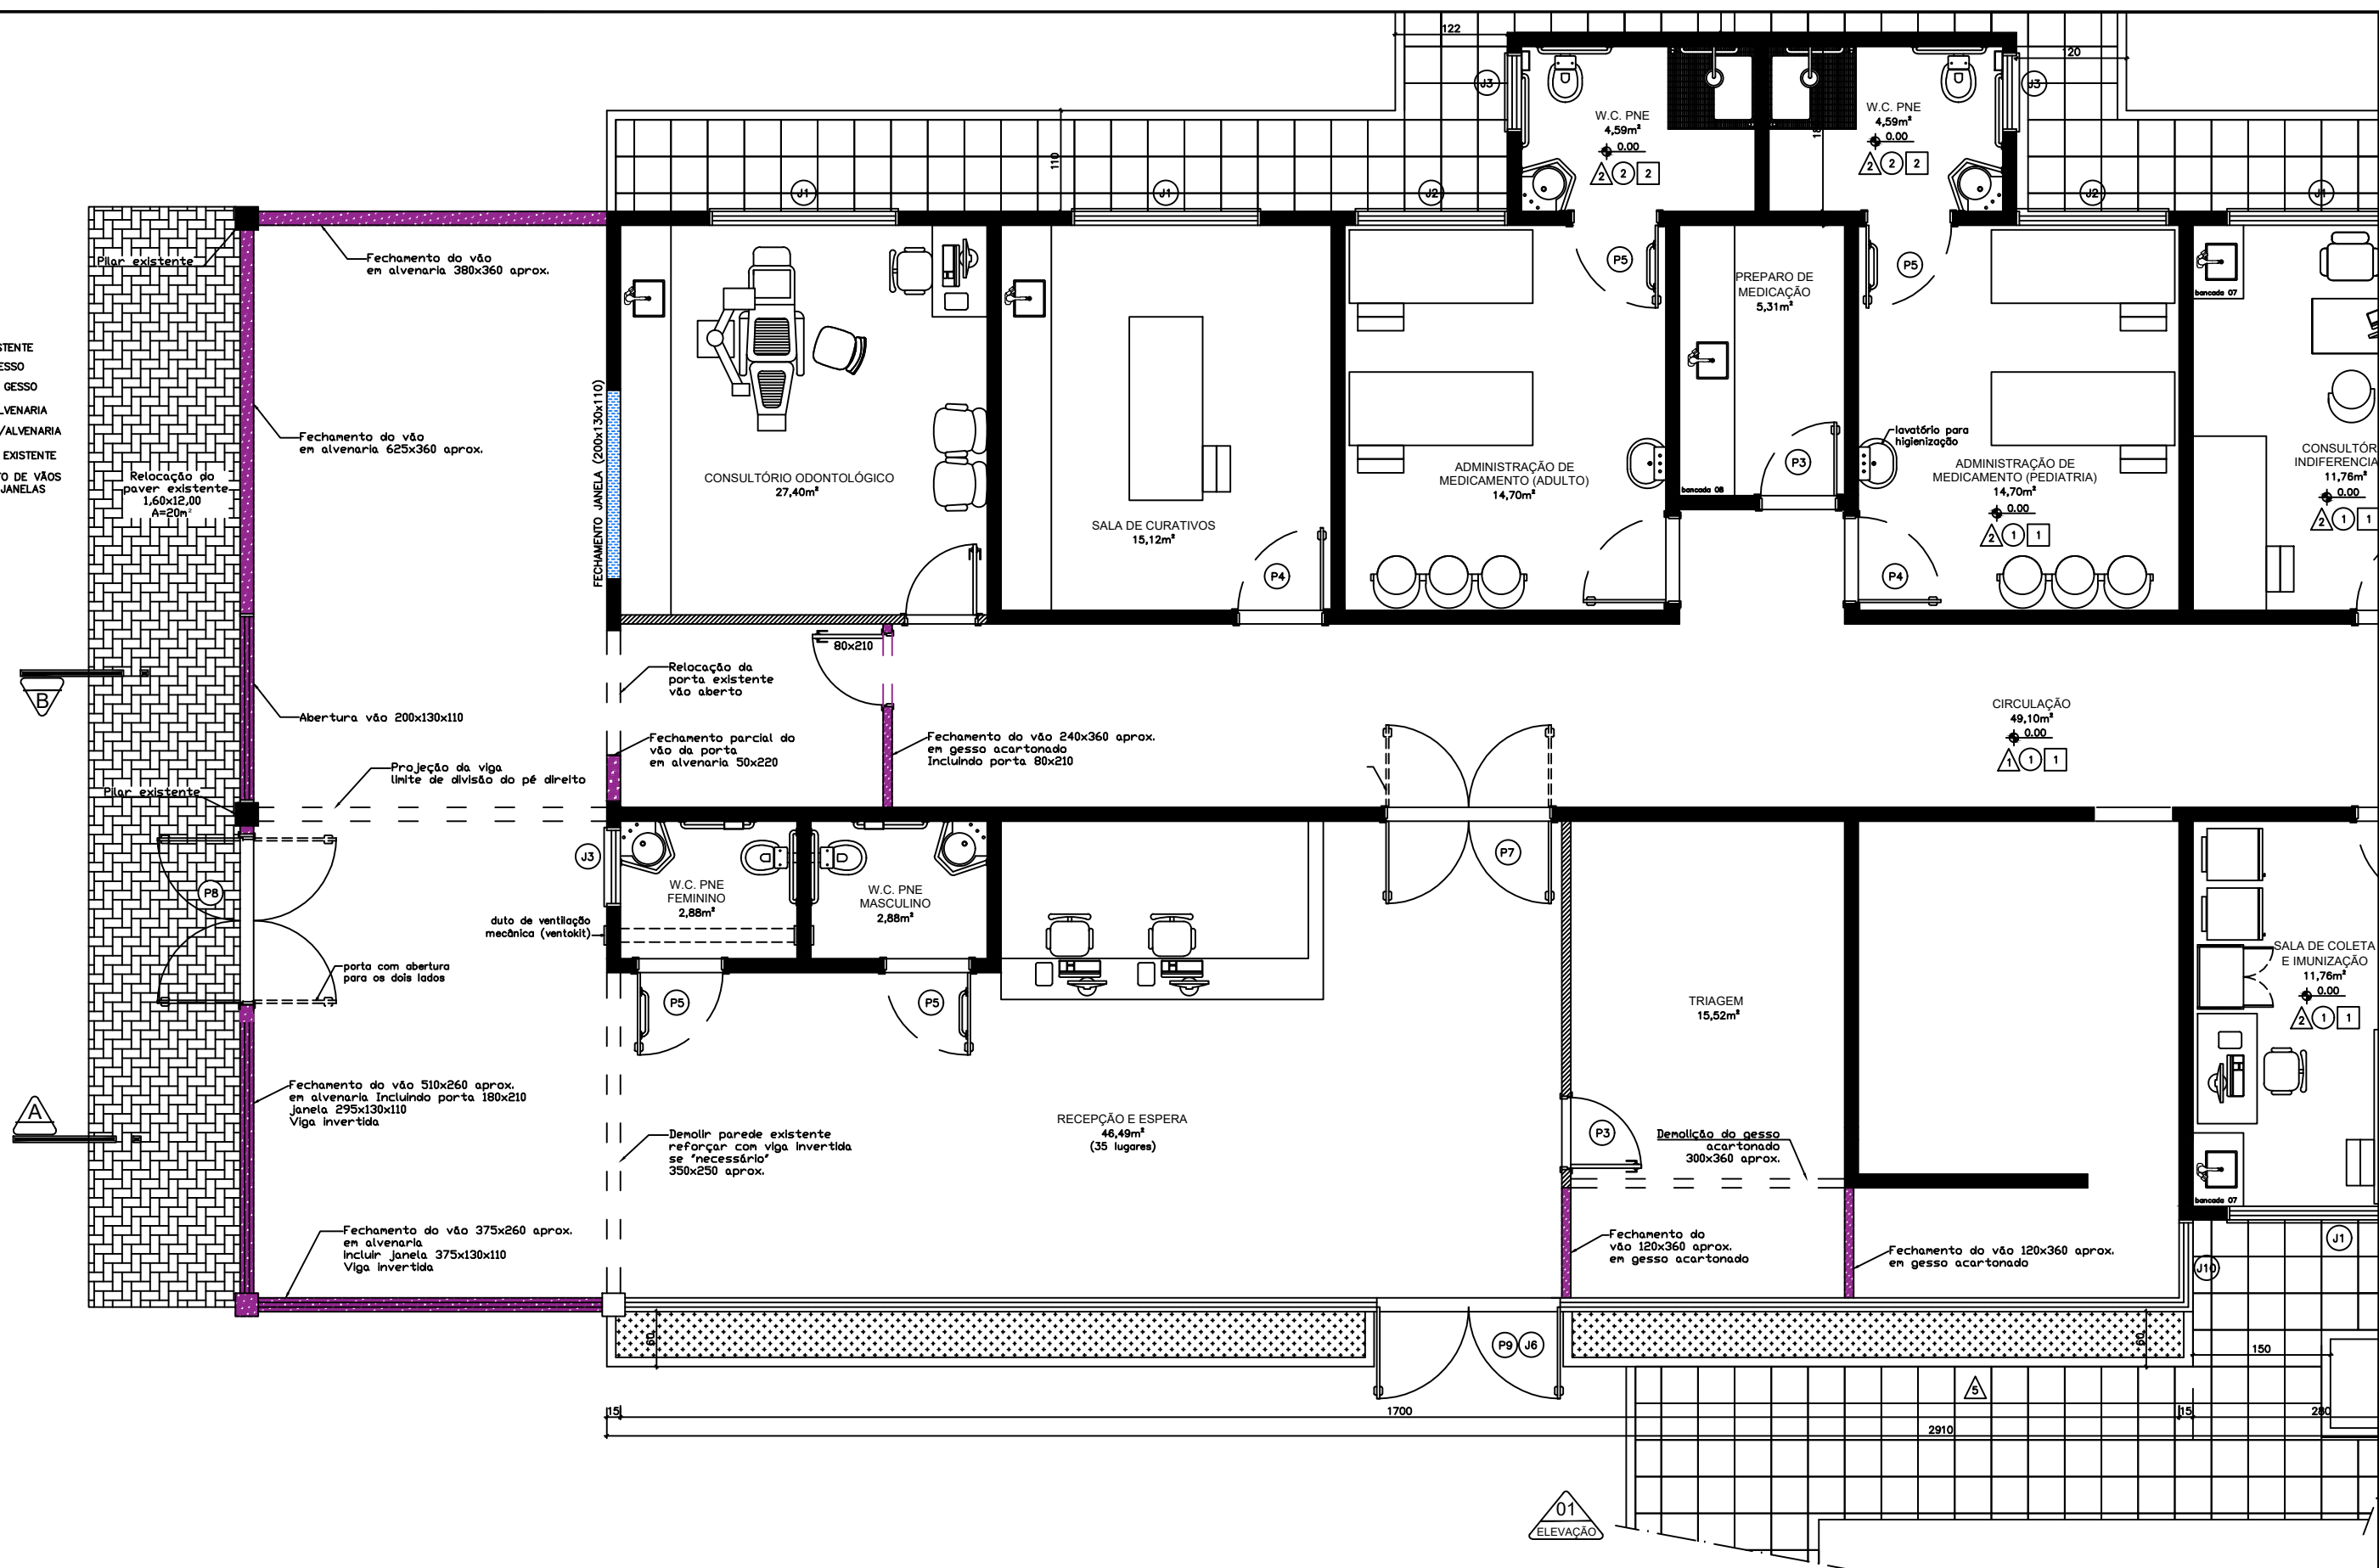


- LEGENDA**
-  GESSO EXISTENTE
 -  DEMOLIR/GESSO
 -  CONSTRUIR GESSO
 -  DEMOLIR/ALVENARIA
 -  CONSTRUIR/ALVENARIA
 -  ALVENARIA EXISTENTE
 -  FECHAMENTO DE VÃOS PORTAS E JANELAS



PROJETO DE AMPLIAÇÃO DA FARMÁCIA



PREFEITURA MUNICIPAL DE
ANTÔNIO CARLOS
Secretaria de Planejamento e Desenvolvimento