




Detalhe H5
Escala 1:25

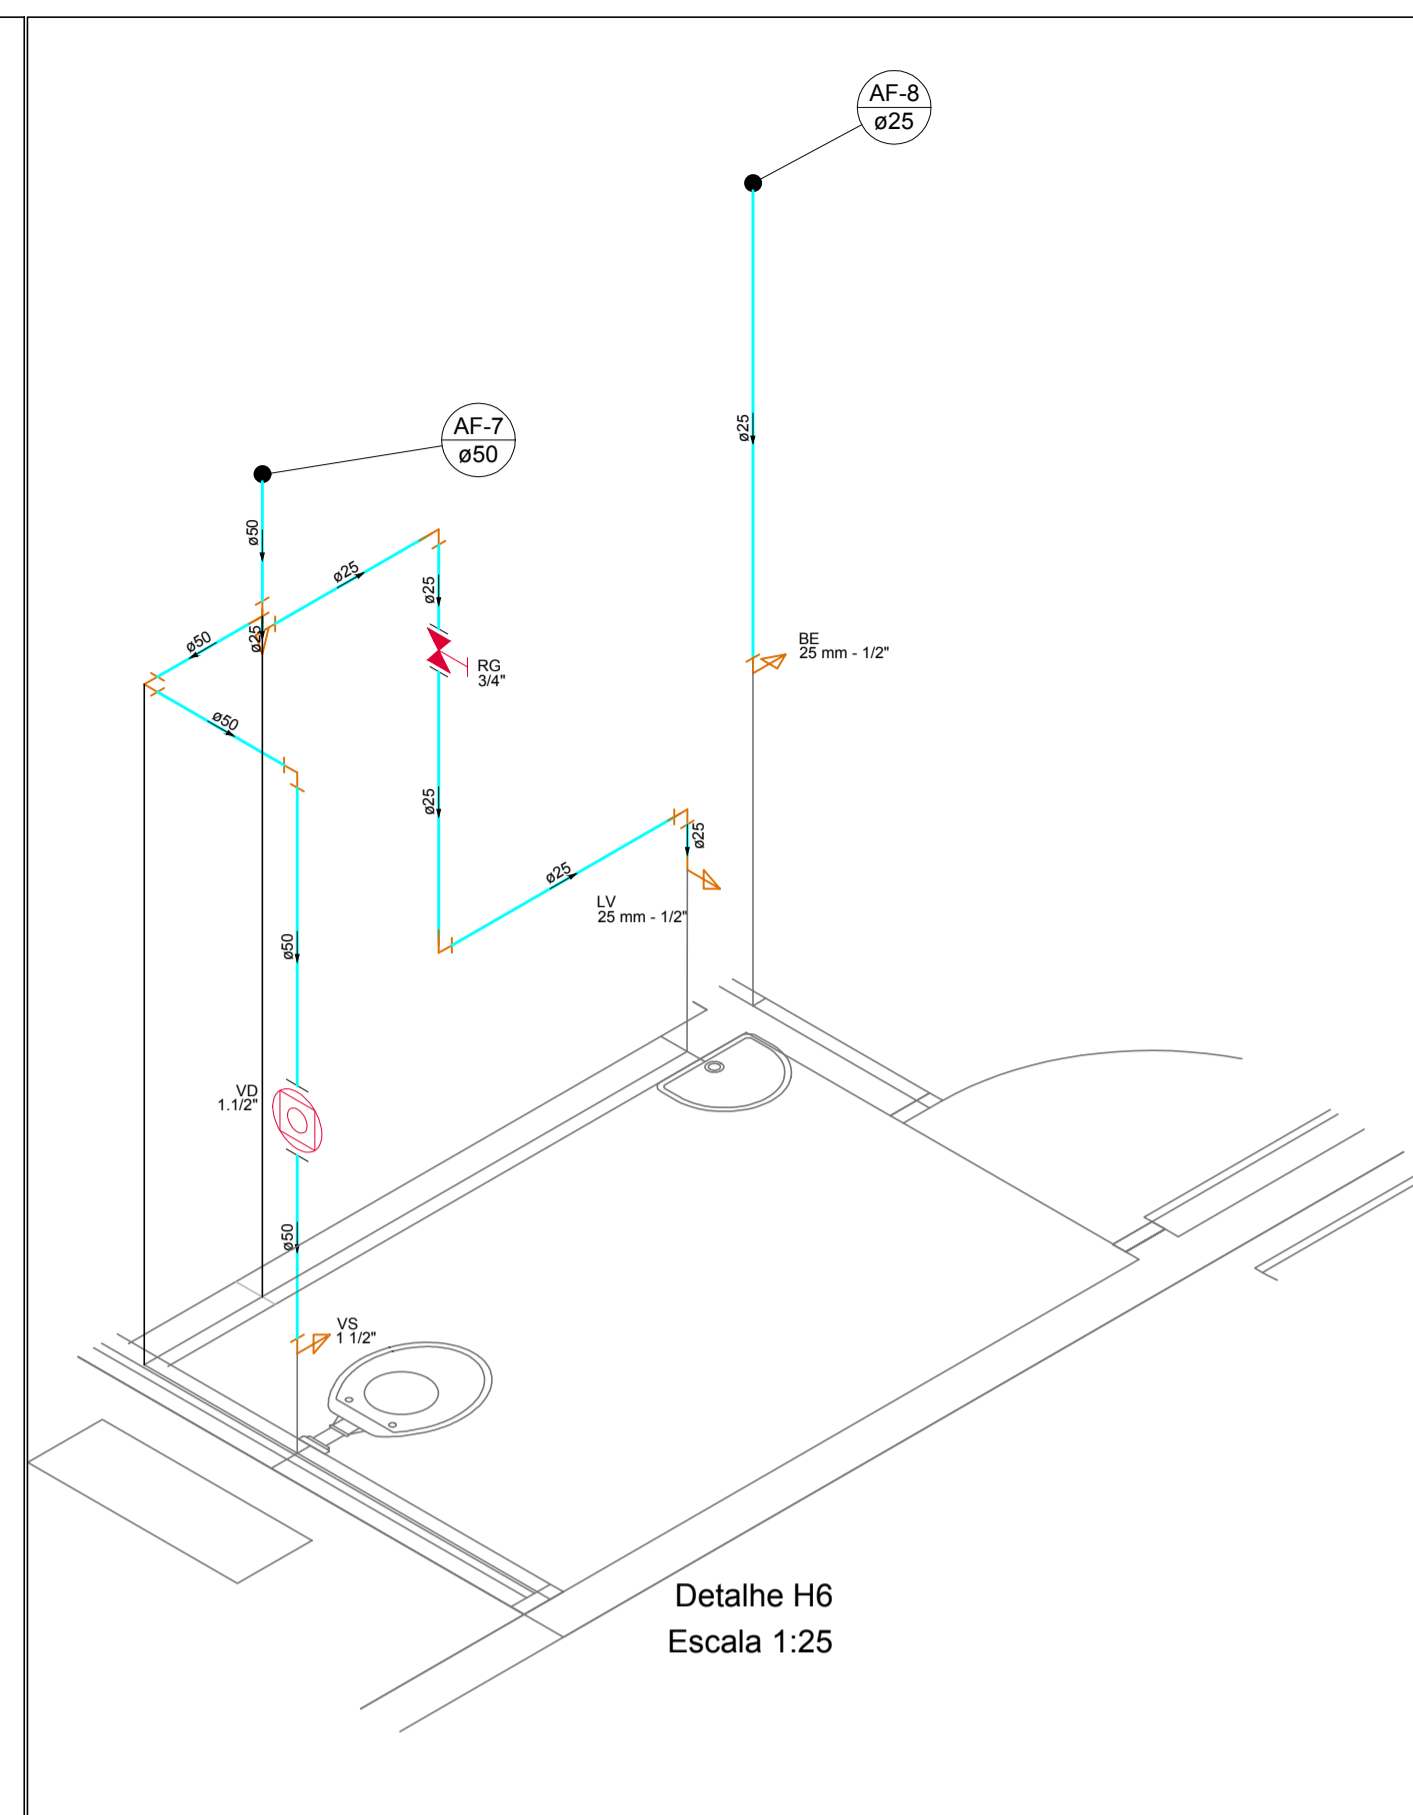


Detalhe H6
Escala 1:25

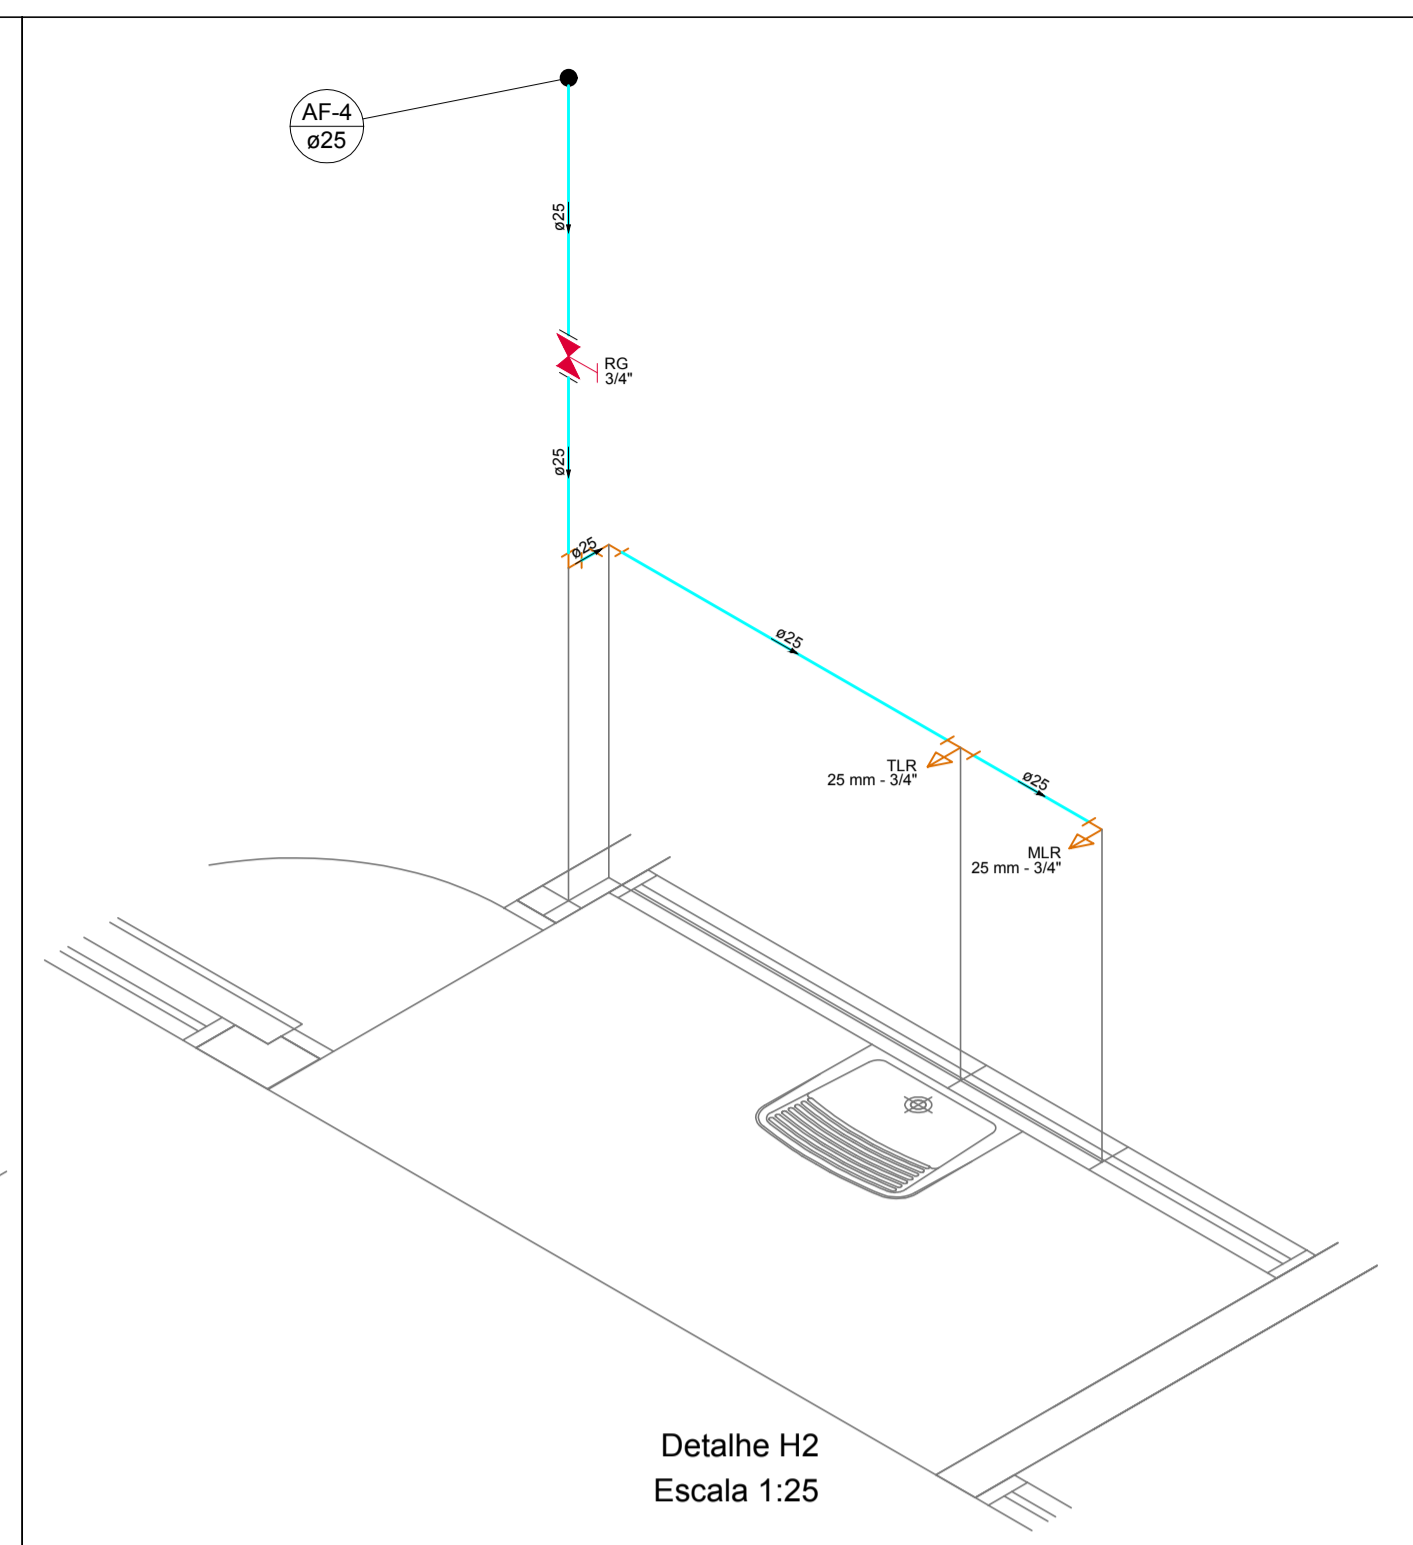


Detalhe H2
Escala 1:25

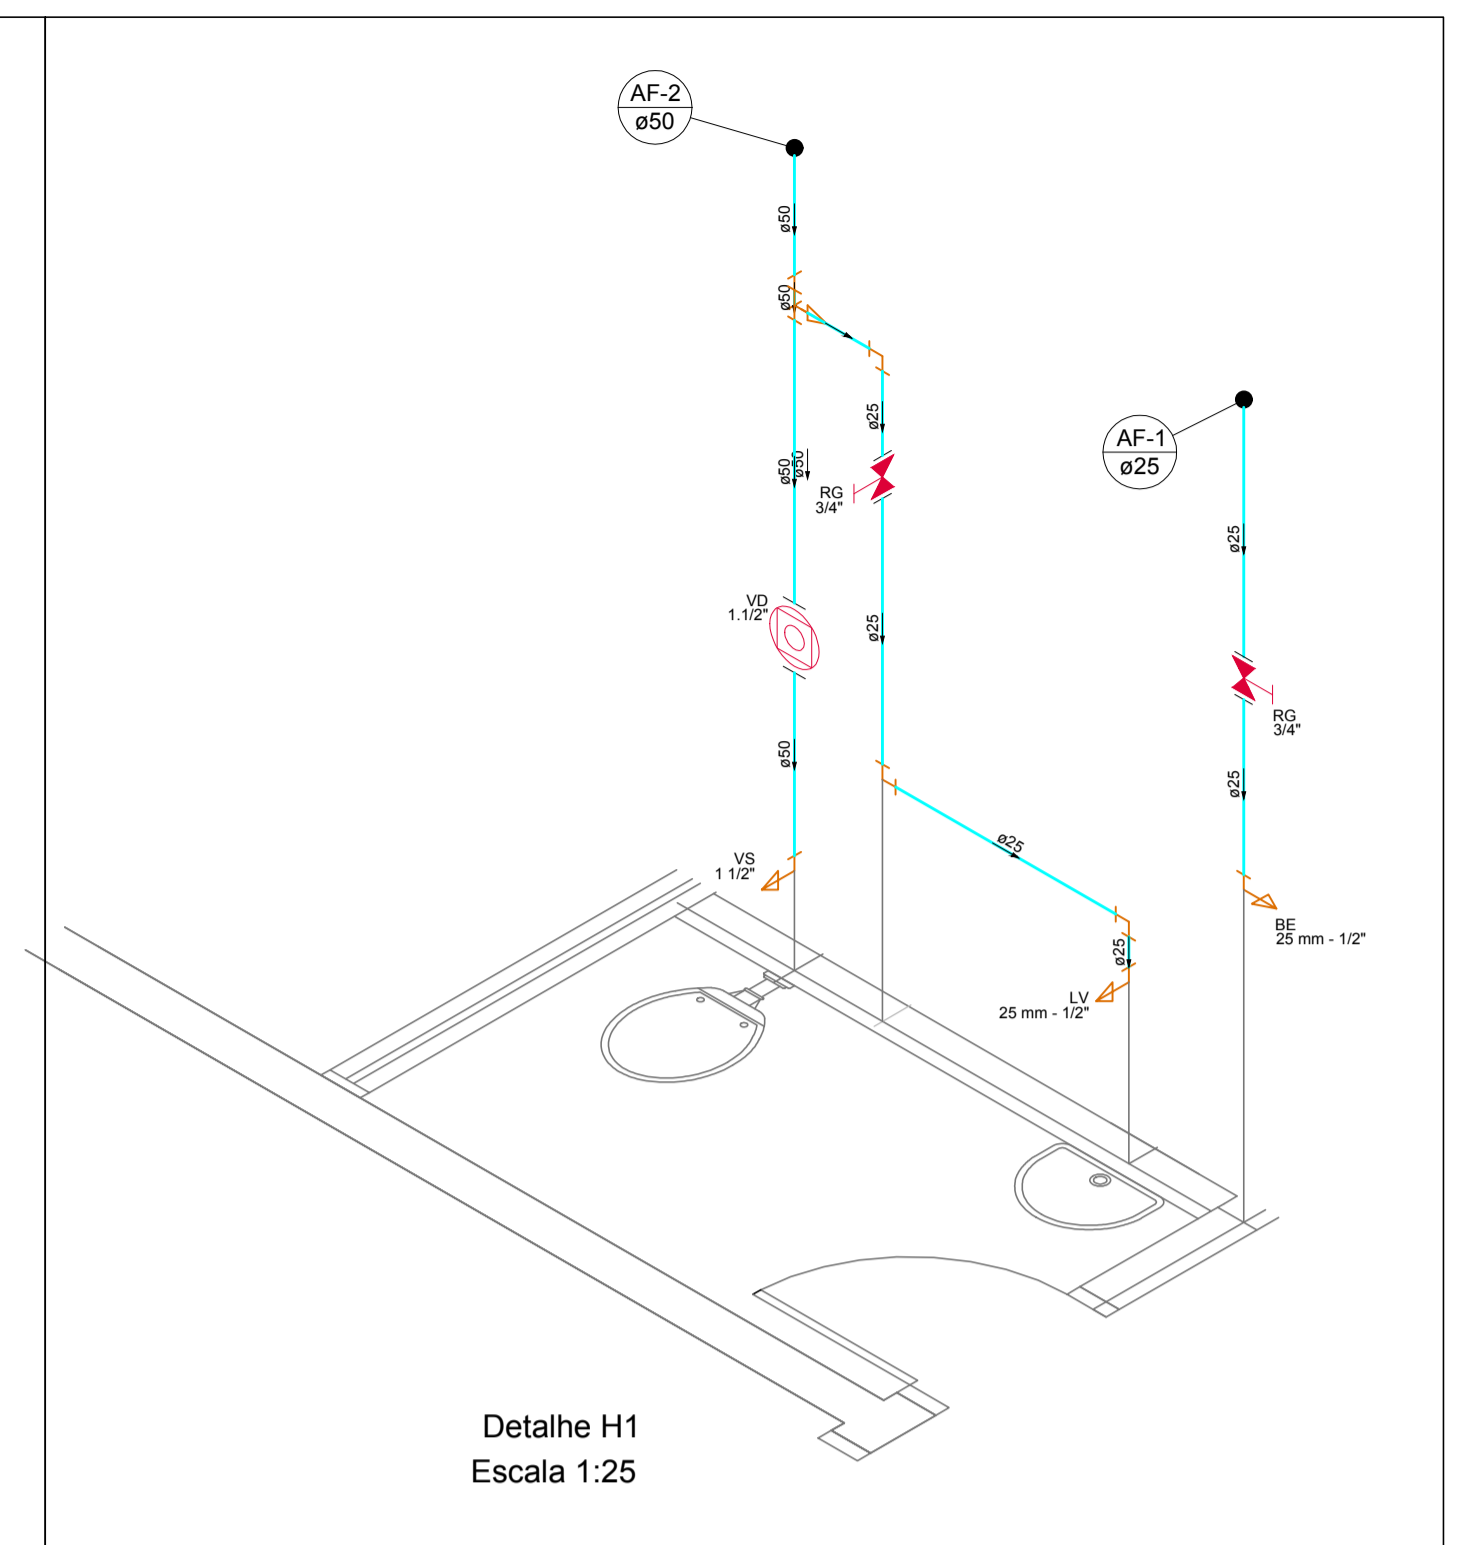


Detalhe H1
Escala 1:25

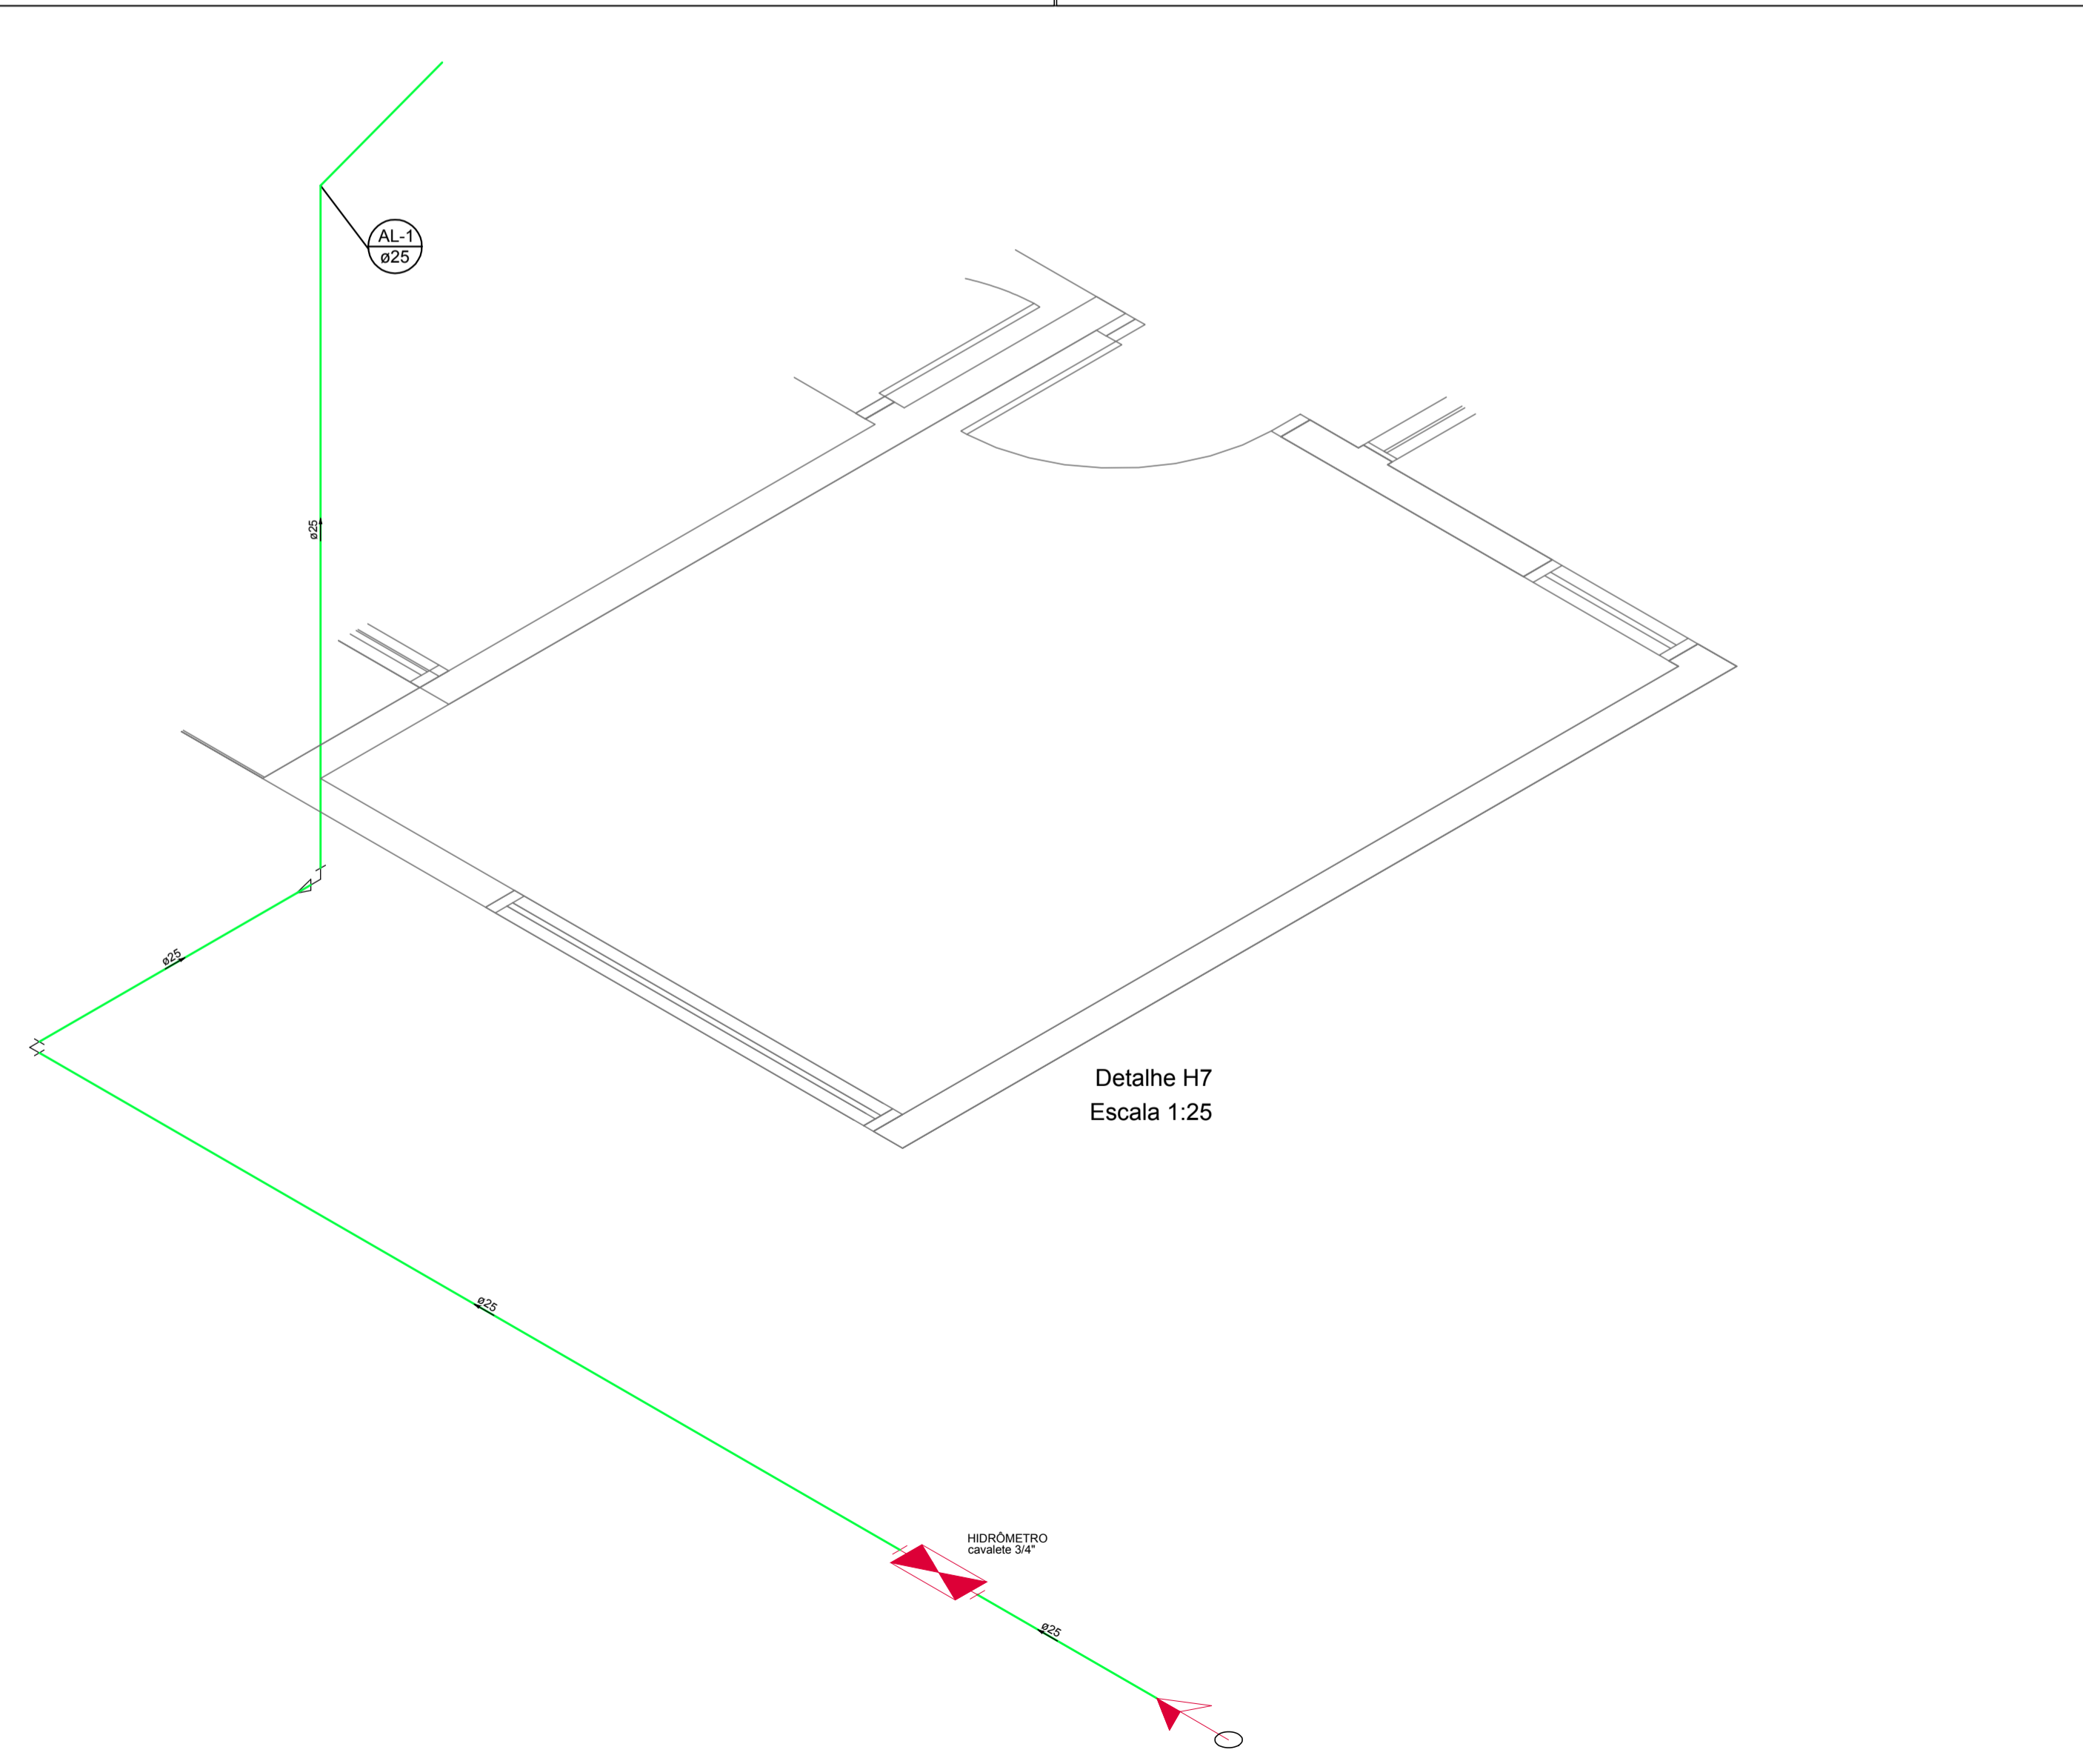

Detalhe H7
Escala 1:25

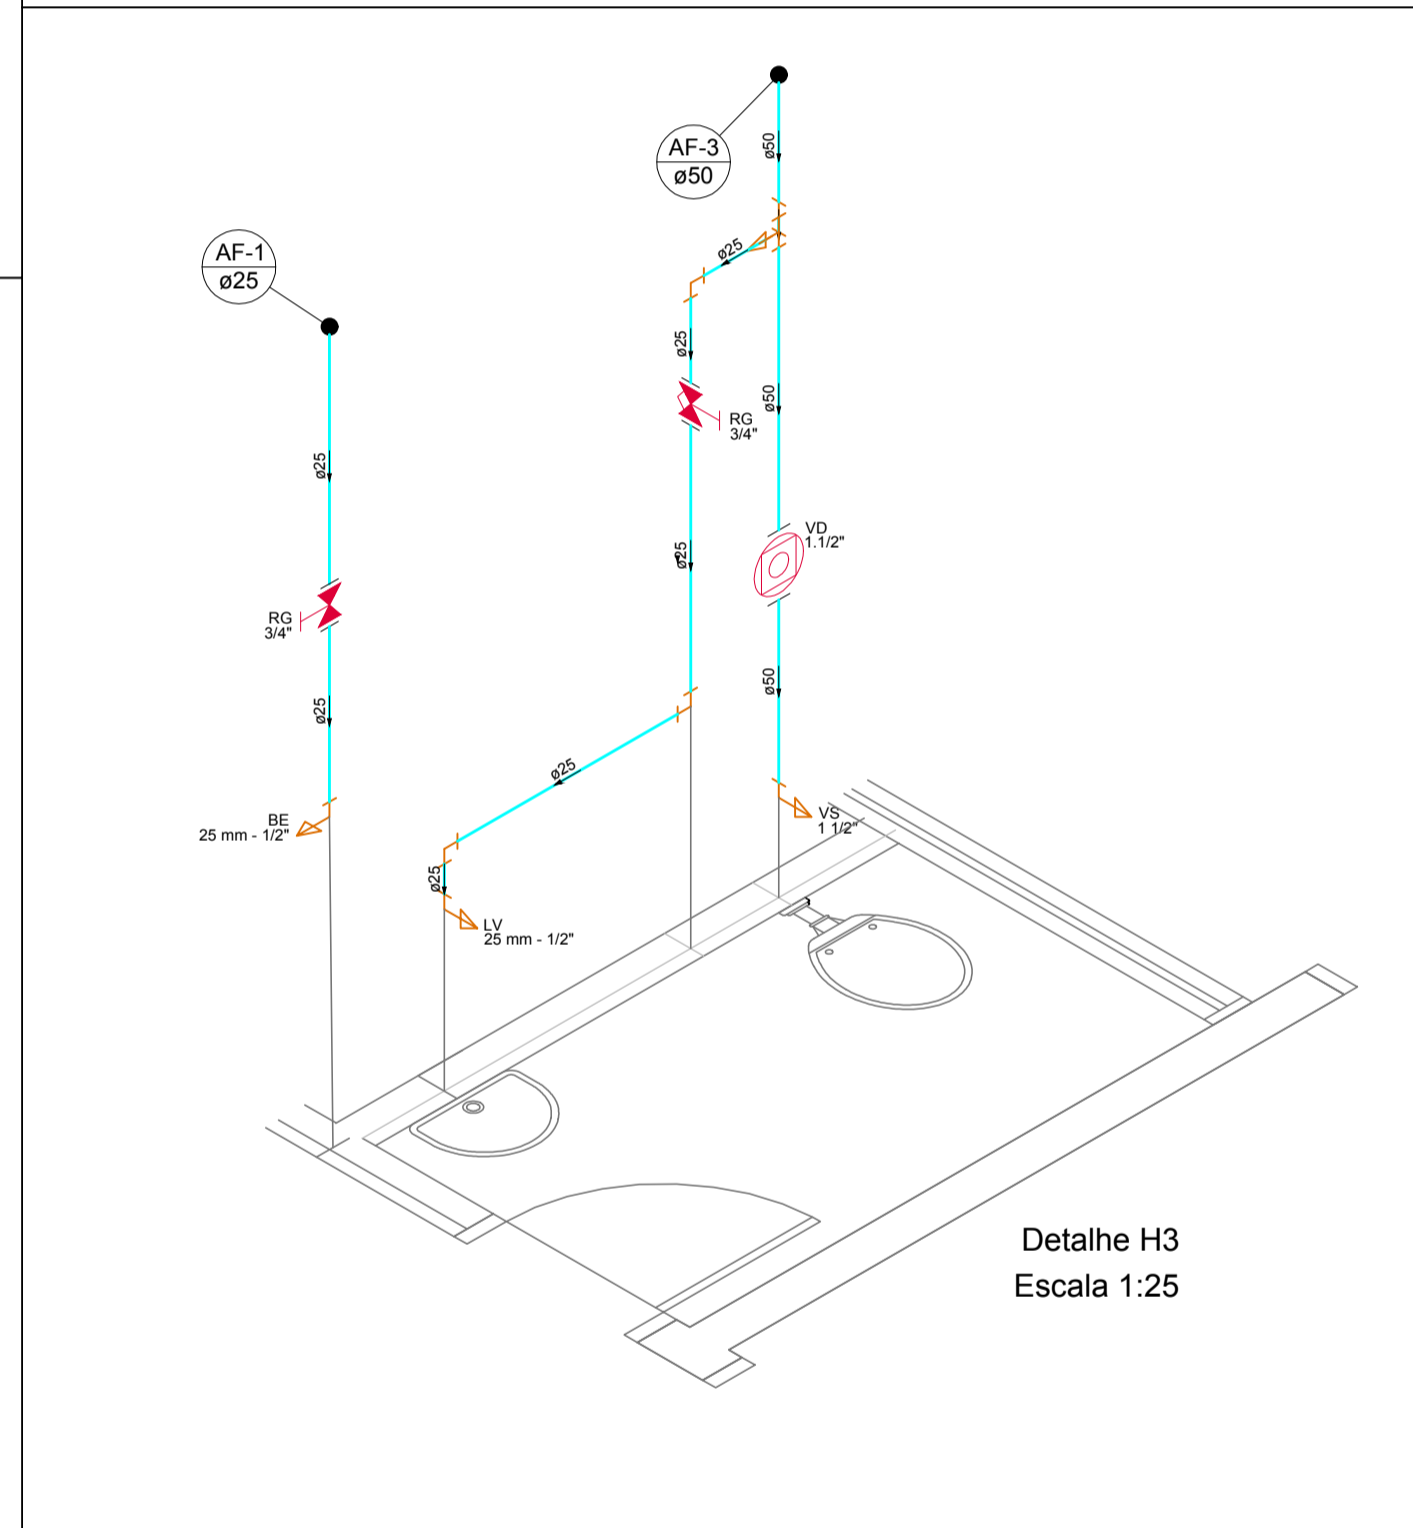

Detalhe H3
Escala 1:25

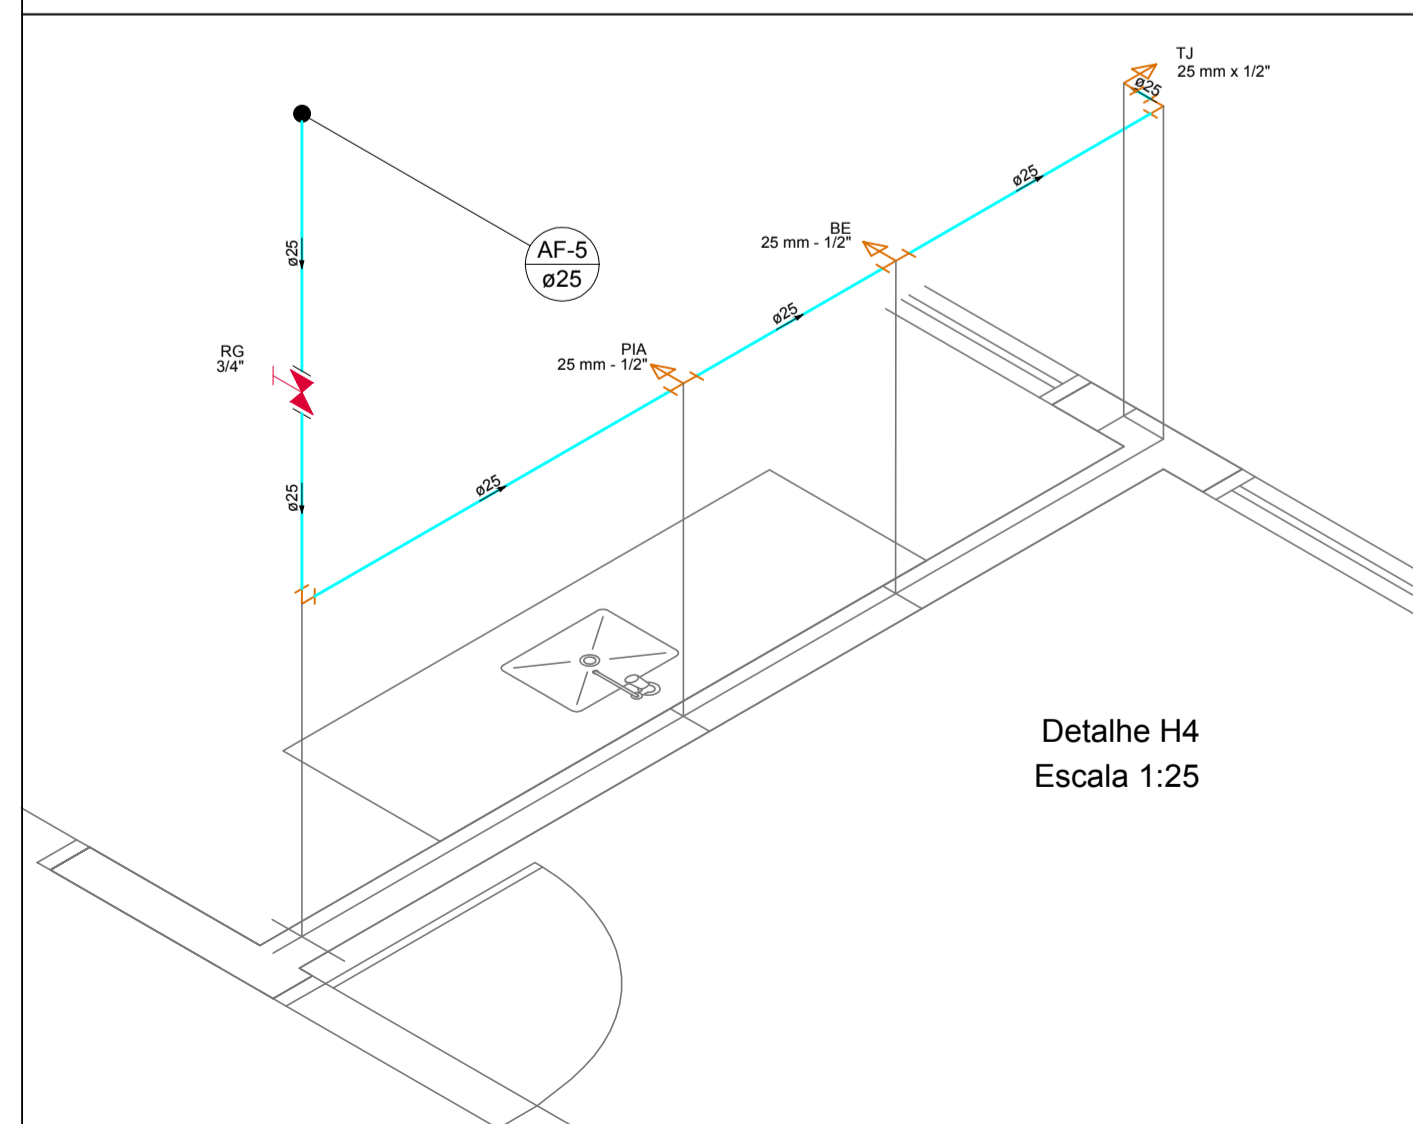

Detalhe H4
Escala 1:25

LEGENDA

- TUBULAÇÃO DE ÁGUA FRIA - PVC RÍGIDO
- TUBULAÇÃO DE ESGOTO - PVC RÍGIDO
- TUBULAÇÃO DE ÁGUA PLUVIAL - PVC RÍGIDO

- ABA - ABASTECIMENTO**
 AF - ÁGUA FRIA
 AP - PLUVIAL
 CA - CAIXA DE AREIA
 CGS - CAIXA DE GORDURA
 CH - CHUVEIRO
 CI - CAIXA DE INSPEÇÃO
 CP - COLUNA PLUVIAL
 CS50 - CAIXA DE INSPEÇÃO 150X150X50
 CS75 - CAIXA SIFONADA 150X185X75
 CV - COLUNA DE VENTILAÇÃO
 HD - HIDRÔMETRO Ø2
 LA - LAVATÓRIO
 MLR - MÁQUINA LAVAR ROUPAS
 RG - REGISTRO DE GAVETA
 RGB - REGISTRO DE GAVETA BRUTO
 RP - REGISTRO DE PRESSÃO
 TA - TANQUE
 TJ - TORNEIRA DE JARDIM
 TO - TORNEIRA PARA LIMPEZA
 TQ - TUBO DE QUEDA
 VS - VASO SANITÁRIO

DECLIVIDADES

Ø RAMAL	DECLIVIDADES
Ø 40 mm	3%
Ø 50 mm	3%
Ø 75 mm	2%
Ø 100 mm	1%
Ø 150 mm	1%

ELEVAÇÃO

MLR - MÁQUINA LAVAR ROUPAS	- 110cm
RG - REGISTRO DE GAVETA	- 180cm
TA - TANQUE	- 110cm
TJ - TORNEIRA DE JARDIM	- 110cm
BE - BEBEDOURO	- 110cm
TO - TORNEIRA PARA LIMPEZA	- 110cm
LV - LAVATÓRIO	- 60cm
VS - VASO SANITÁRIO	- 33cm
VD - VÁLVULA DE DESCARGA	- 110cm

REVISÃO	DATA	RESPONSÁVEL	DESCRIÇÃO
HIDROSSANITÁRIO			
MUNICÍPIO ANTÔNIO CARLOS – SC			
OBRA	CRAS – CENTRO DE REFERÊNCIA DE ASSISTENCIA SOCIAL	CONTEÚDO	PROJETO HIDRAÚLICO –DET ISOMÉTRICOS
PROJETO	Eng.Civil Virginia Maria Wolff CREA-SC 37928-1	EXECUÇÃO	
DESENHO	ESCALA	DATA	ÁREA
GRANFPOLIS	INDICADAS	ABR/2018	165,30m ²
			PRANCHA
			2/2