


ELEVAÇÃO – VISTA A – SANITÁRIOS E QUIOSQUE
ESCALA 1/50

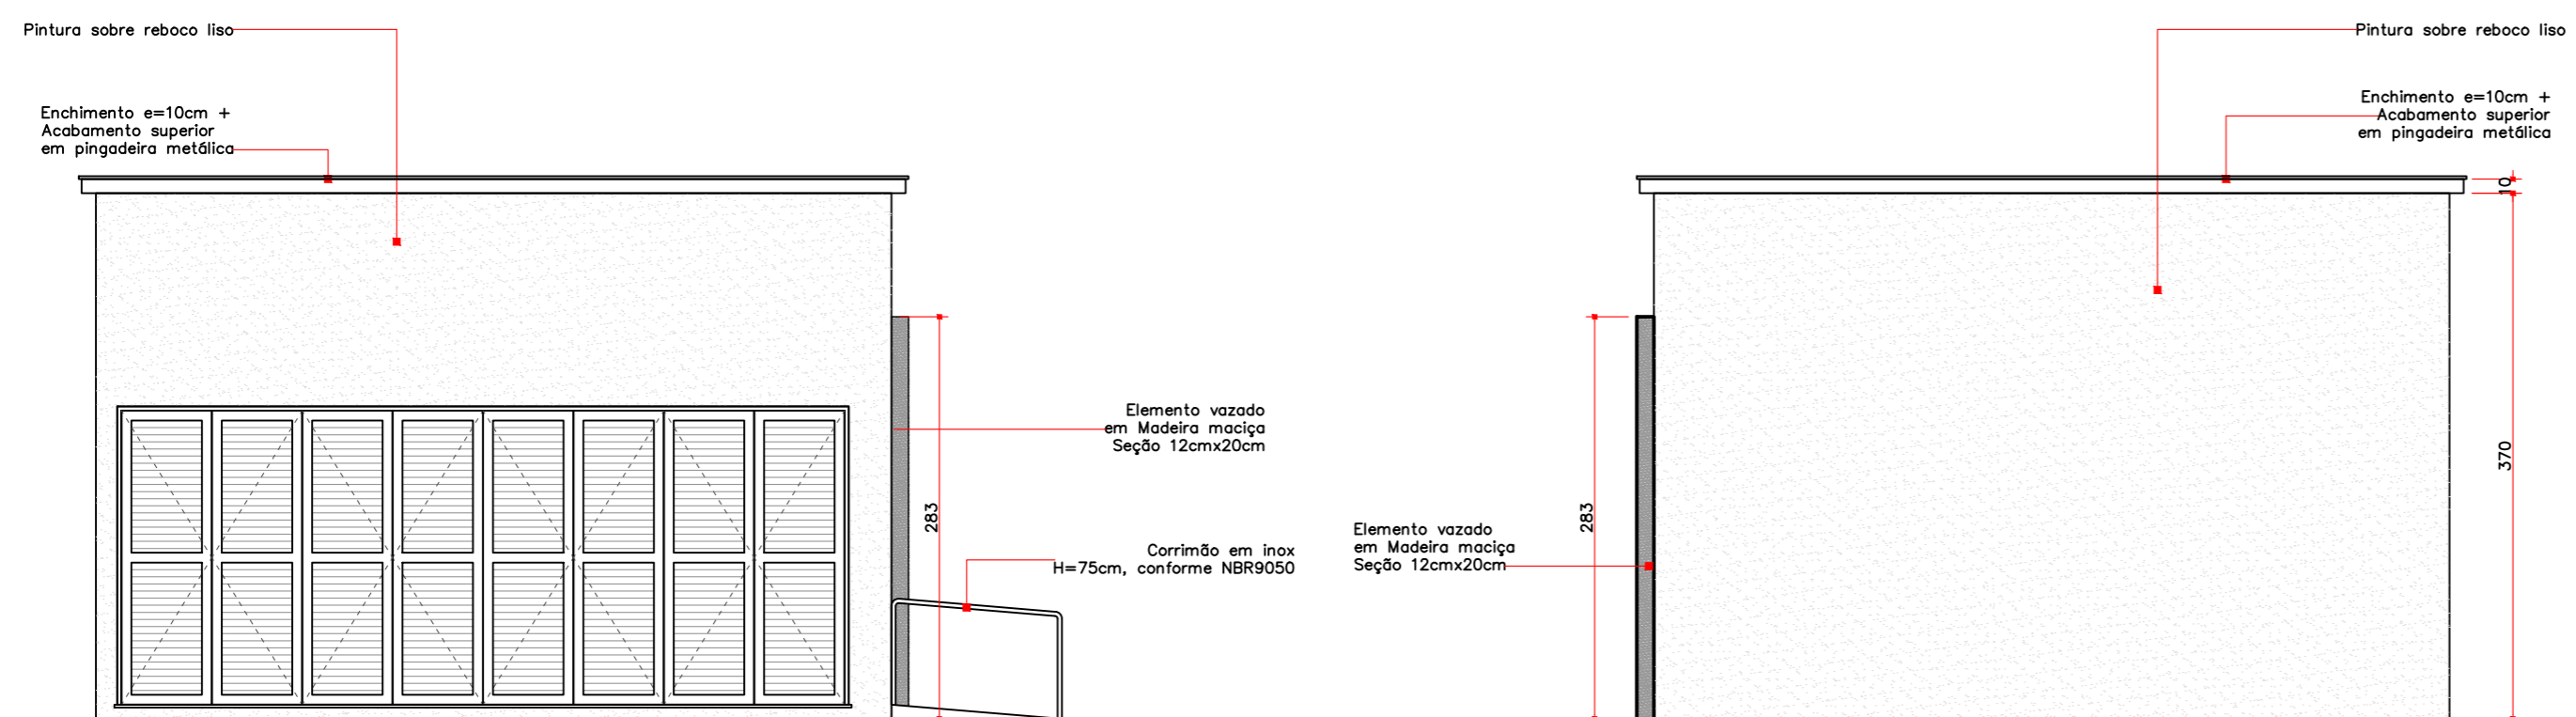

ELEVAÇÃO – VISTA C – SANITÁRIOS E QUIOSQUE
ESCALA 1/50



ELEVAÇÃO – VISTA B – SANITÁRIOS E QUIOSQUE
ESCALA 1/50

ELEVAÇÃO – VISTA D – SANITÁRIOS E QUIOSQUE
ESCALA 1/50

ASSINATURAS:

PROPRIETÁRIO: PREFEITURA MUNICIPAL DE ANTÔNIO CARLOS
CPF/CNPJ: 82.892.290/0001-90

RESP. TÉCNICO PROJETO: ANDERSON PITZ
CAU-SC: 74047-0 CPF: 062.612.609-69

RESP. TÉCNICO EXECUÇÃO:
CPF/CNPJ:

CLIENTE: PREFEITURA MUNICIPAL DE ANTÔNIO CARLOS

OBRA: CENTRO DE APOIO AO TURISTA
ENDEREÇO: PRAÇA ANCHIETA – ANTÔNIO CARLOS, SC

INSCRIÇÃO IMOB.:

CONTEÚDO: SANITÁRIOS E QUIOSQUE – ELEVAÇÕES

ETAPA: EXECUTIVO

PROJETO ARQUITETÔNICO:

DESENHO: JULIANA
ARQUIVO: CENTRO TURISCO ALTERAÇÕES FINAIS 05
JUNHO 18 – CAMILLA -.dwg
MODIFIC.: 25/04/2019

ESCALA:
1:50

FOLHA:
03/07

Direitos autorais reservados conforme artigo 184 do Código Penal, Lei 5988 do Código Civil e resolução CONFEA 205/71.
www.livingarquitetura.com.br
contato@livingarquitetura.com.br 99618.1931 Fone: (48)