


LEGENDA

- COTA DO TERRENO
- COTA DO PROJETO
- BOCA DE LOBO SIMPLES
- GALERIA PROJETADA
- DRENO Ø 100MM
- FLUXO DE DRENAGEM EXISTENTE
- VALA / RIO EXISTENTE
- CADASTRO - CONSTRUÇÕES EXISTENTES
- POSTE EXISTENTE
- TUBULAÇÃO EXISTENTE OU PROJETO EM CURSO
- CAIXA DE LIGAÇÃO

5.3 PERFIL AVENIDA FREDERICO

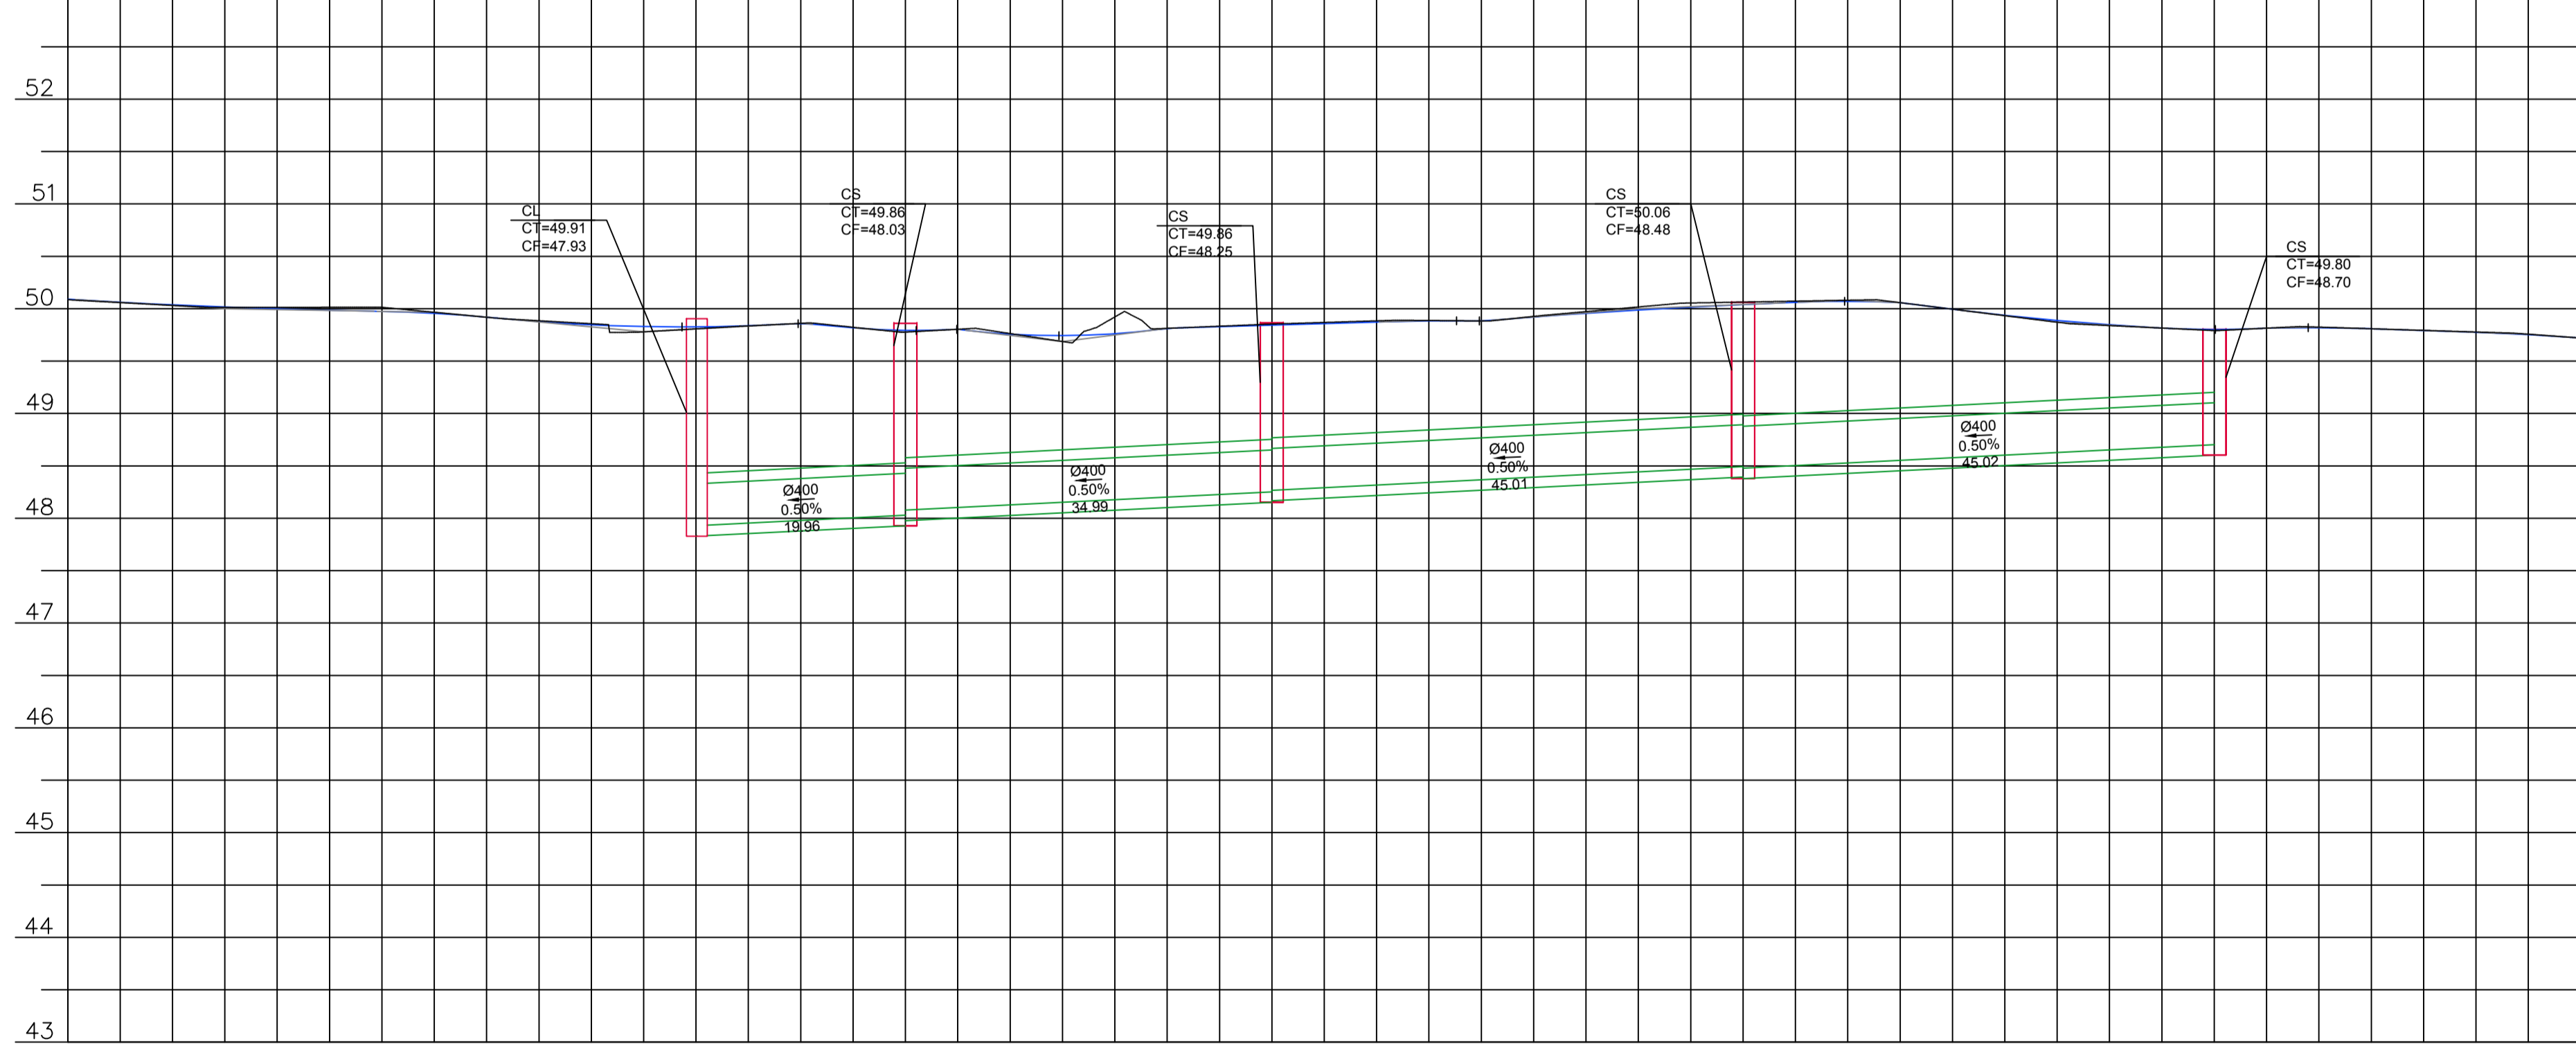

ESTACAS	0+5.00	0	0+15.00	1	1+5.00	1	1+15.00	2	2+5.00	2	2+15.00	3	3+5.00	3	3+15.00	4	4+5.00	4	4+15.00	5	5+5.00	5	5+15.00	6	6+5.00	6	6+15.00	7	7+5.00	7	7+15.00	8	8+5.00	8	8+15.00	9	9+5.00	9	9+15.00	10	10+5.00	10	10+15.00	11	11+5.00	11	11+15.00	12
COTAS TERRENO	50.037	50.031	50.013	50.013	49.974	49.918	49.857	49.808	49.856	49.860	49.793	49.777	49.757	49.763	49.762	49.821	49.833	49.857	49.869	49.863	49.887	49.921	49.926	49.957	50.016	50.039	50.063	50.070	50.081	49.995	49.995	49.887	49.871	49.815	49.815	49.814	49.814	49.808	49.808	49.775	49.778	49.750	49.720					
COTAS PROJETO	50.037	50.031	50.013	50.013	49.974	49.918	49.857	49.808	49.856	49.860	49.793	49.777	49.757	49.763	49.762	49.821	49.833	49.857	49.869	49.863	49.887	49.921	49.926	49.957	50.016	50.039	50.063	50.070	50.081	49.995	49.995	49.887	49.871	49.815	49.815	49.814	49.814	49.808	49.808	49.775	49.778	49.750	49.720					

DRENAGEM PLUVIAL

MUNICÍPIO: ANTÔNIO CARLOS - SC

OBRA: PASSEIOS E DRENAGEM DA AVENIDA JOÃO FREDERICO MARTENDAL

CONTEÚDO: PROJETO DE DRENAGEM PLUVIAL
PERFIL LONGITUDINAL DE DRENAGEM

PROJETO: APROVAÇÃO DA PREFEITURA

VINICIUS FELLER
Engenheiro Civil
CREA/SC 109.760-3

REVISÃO: 2ª VERSÃO

DATA: JULHO/19

PRANCHA: 01/08

