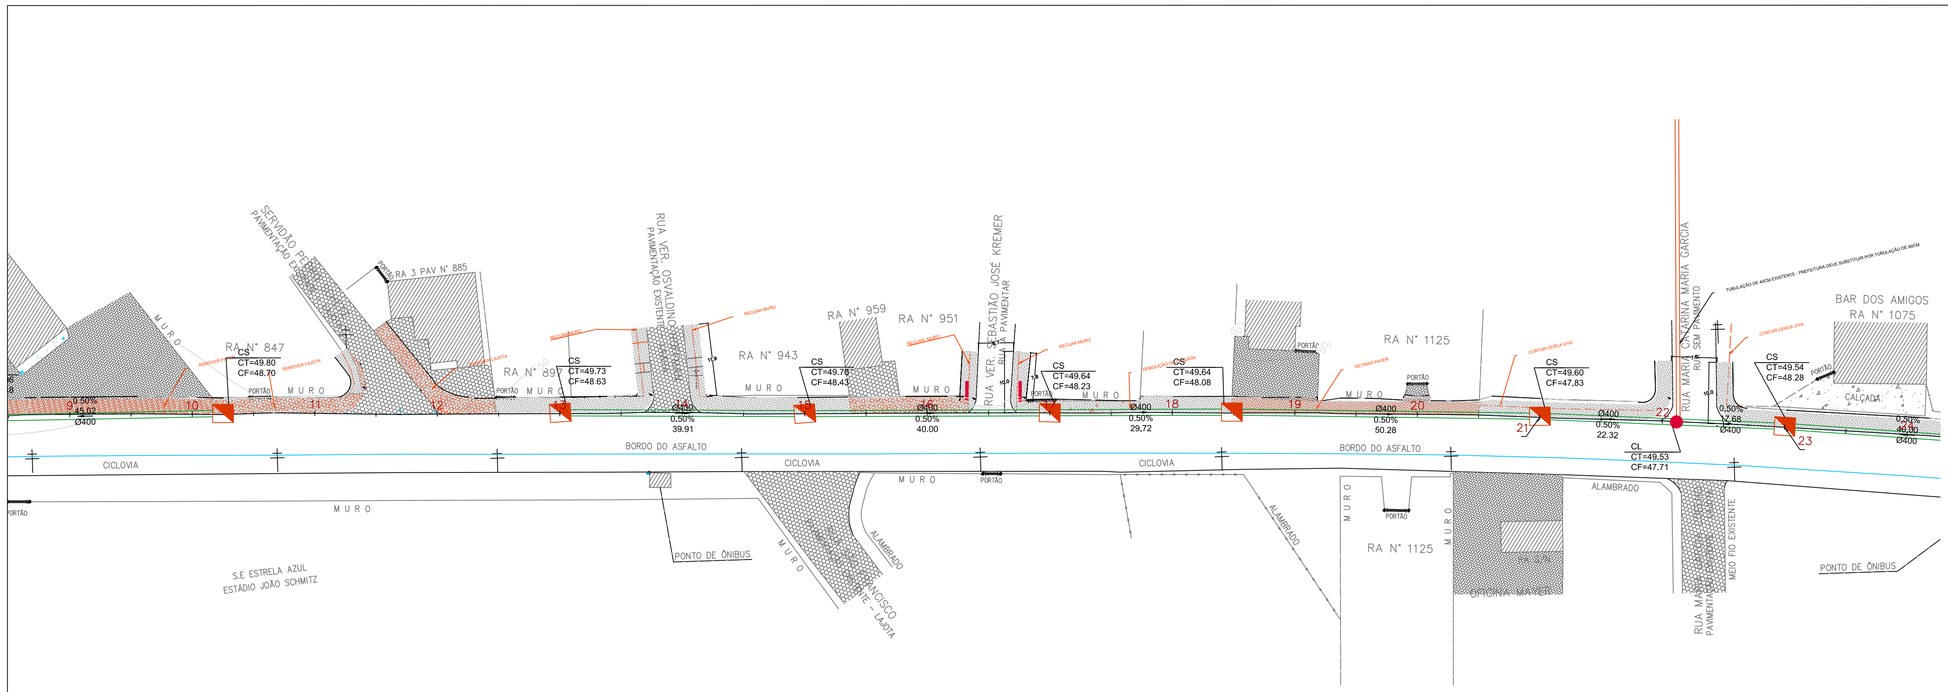

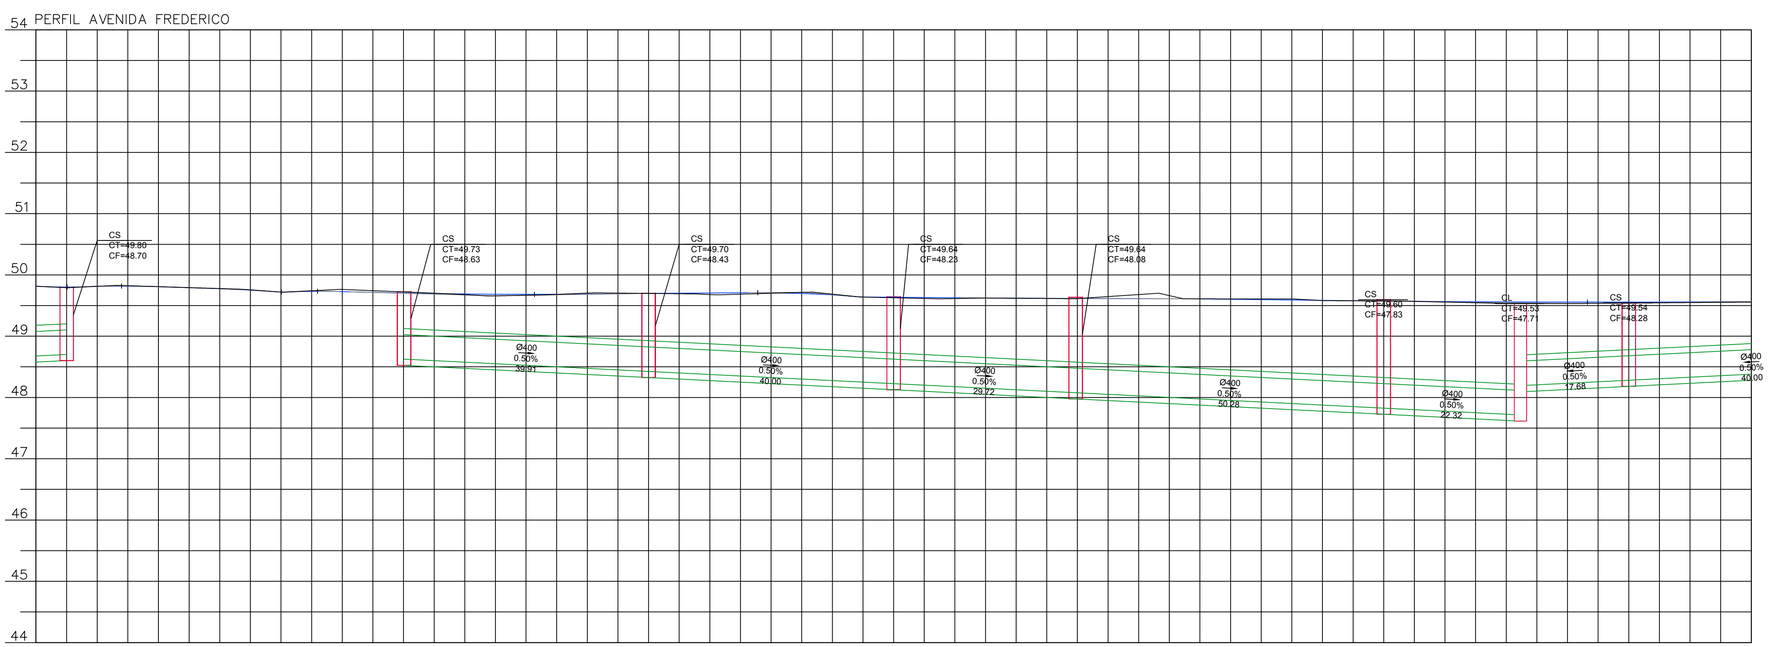

ESTACAS	10	10+5,00	10	10+15,00	11	11+5,00	11	11+15,00	12	12+5,00	12	12+15,00	13	13+5,00	13	13+15,00	14	14+5,00	14	14+15,00	15	15+5,00	15	15+15,00	16	16+5,00	16	16+15,00	17	17+5,00	17	17+15,00	18	18+5,00	18	18+15,00	19	19+5,00	19	19+15,00	20	20+5,00	20	20+15,00	21	21+5,00	21	21+15,00	22	22+5,00	22	22+15,00	23	23+5,00	23	23+15,00	24
COTAS TERRENO	49,815		49,814		49,808		49,778		49,720		49,763		49,722		49,678		49,668		49,703		49,698		49,680		49,700		49,686		49,627		49,614		49,618		49,614		49,680		49,609		49,608		49,581		49,575		49,557		49,534		49,534		49,540		49,548		49,556
COTAS PROJETO	49,815		49,814		49,808		49,775		49,720		49,727		49,703		49,688		49,682		49,686		49,698		49,705		49,709		49,673		49,636		49,628		49,622		49,616		49,612		49,609		49,597		49,584		49,573		49,564		49,558		49,556		49,556		49,560		49,567

DRENAGEM PLUVIAL

MUNICÍPIO

ANTÔNIO CARLOS – SC

OBRA	CONTEÚDO
PASSEIOS E DRENAGEM DA AVENIDA JOÃO FREDERICO MARTENDAL	PROJETO DE DRENAGEM PLUVIAL PERFIL LONGITUDINAL DE DRENAGEM
PROJETO VINÍCIUS FELLER Engenheiro Civil CREA/SC 109.760–3	APROVAÇÃO DA PREFEITURA

REVISÃO	DATA	PRANCHA
2ª VERSÃO	JULHO/19	02/08

ASSOCIAÇÃO DOS MUNICÍPIOS
DA REGIÃO DA GRANDE FLORIANÓPOLIS
" G R A N F P O L I S "
ASSESSORIA DE ENGENHARIA E ARQUITETURA

Av. João F.Martendal Drenagem.dwg
29.07.2019
Eng. Vinícius Feller