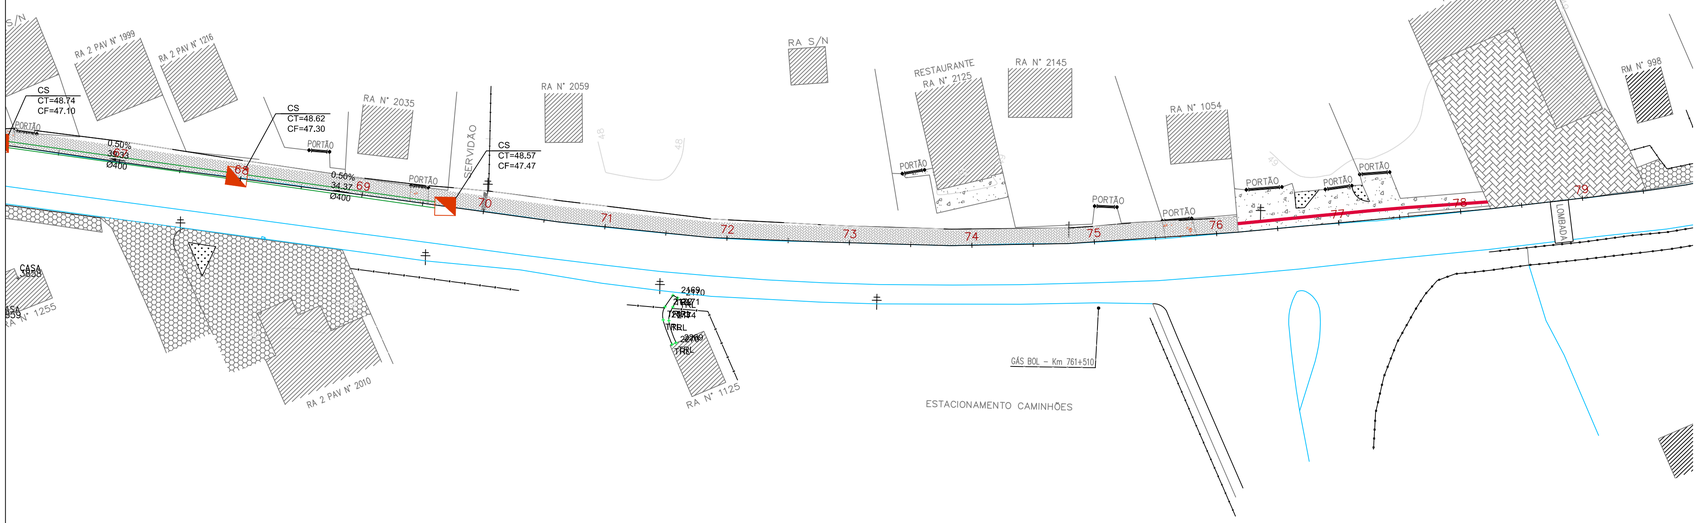

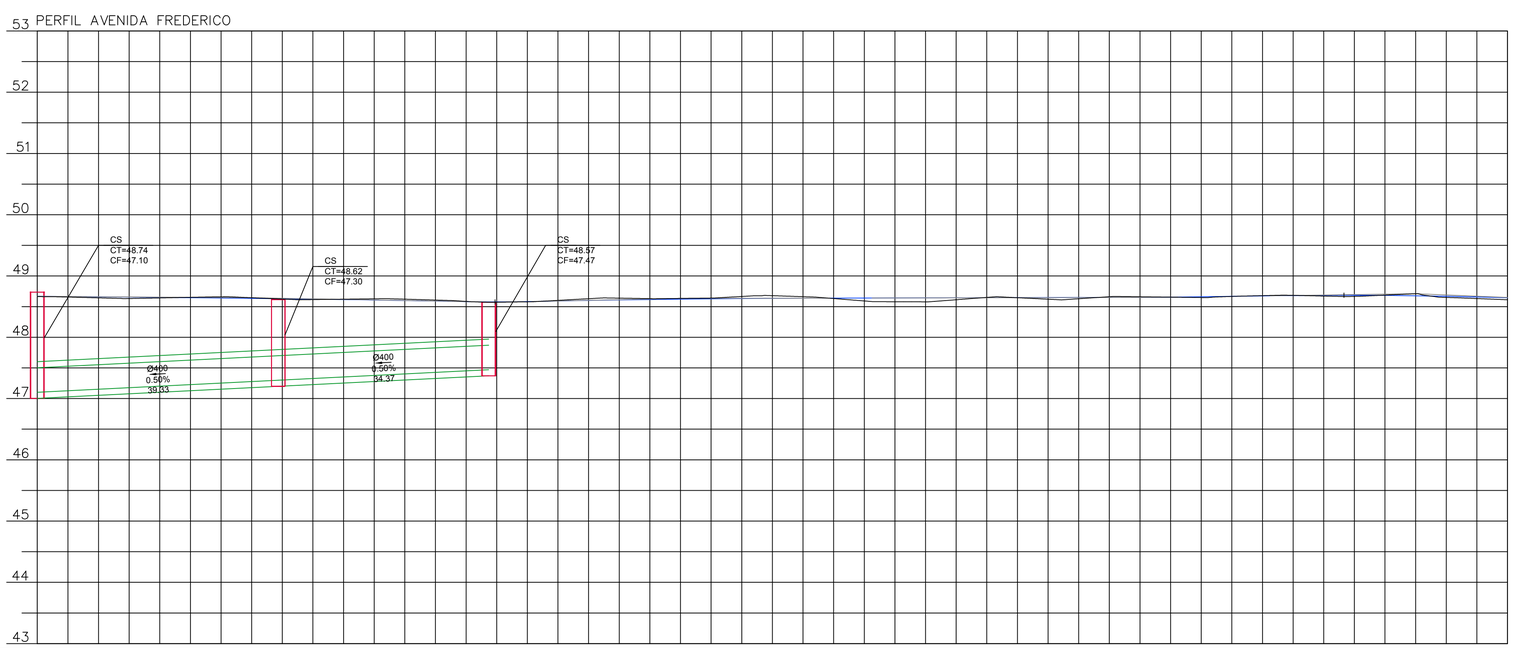

ESTACAS	66	66+5,00	66	66+15,00	67	67+5,00	67	67+15,00	68	68+5,00	68	68+15,00	69	69+5,00	69	69+15,00	70	70+5,00	70	70+15,00	71	71+5,00	71	71+15,00	72	72+5,00	72	72+15,00	73	73+5,00	73	73+15,00	74	74+5,00	74	74+15,00	75	75+5,00	75	75+15,00	76	76+5,00	76	76+15,00	77	77+5,00	77	77+15,00	77
COTAS TERRENO	48,664		48,644		48,642		48,661		48,624		48,622		48,622		48,586		48,579		48,630		48,631		48,640		48,679		48,632		48,580		48,613		48,646		48,629		48,661		48,649		48,680		48,673		48,688		48,650		48,612	
COTAS PROJETO	48,668		48,661		48,652		48,641		48,629		48,615		48,599		48,582		48,583		48,602		48,617		48,628		48,636		48,640		48,642		48,644		48,647		48,650		48,653		48,662		48,676		48,686		48,684		48,670		48,645	

Av. João F.Martendal Drenagem.dwg

19.03.2007

Eng. Vinícius Feller

DRENAGEM PLUVIAL

MUNICÍPIO

ANTÔNIO CARLOS – SC

OBRA

PASSEIOS E DRENAGEM DA AVENIDA JOÃO FREDERICO MARTENDAL

CONTEÚDO

PROJETO DE DRENAGEM PLUVIAL

PERFIL LONGITUDINAL DE DRENAGEM

PROJETO

VINÍCIUS FELLER
Engenheiro Civil
CREA/SC 109.760-3

APROVAÇÃO DA PREFEITURA

REVISÃO	DATA	PRANCHA
2ª VERSÃO	JULHO/19	07/08

ASSOCIAÇÃO DOS MUNICÍPIOS
DA REGIÃO DA GRANDE FLORIANÓPOLIS
"GRANFPOLIS"
ASSESSORIA DE ENGENHARIA E ARQUITETURA