

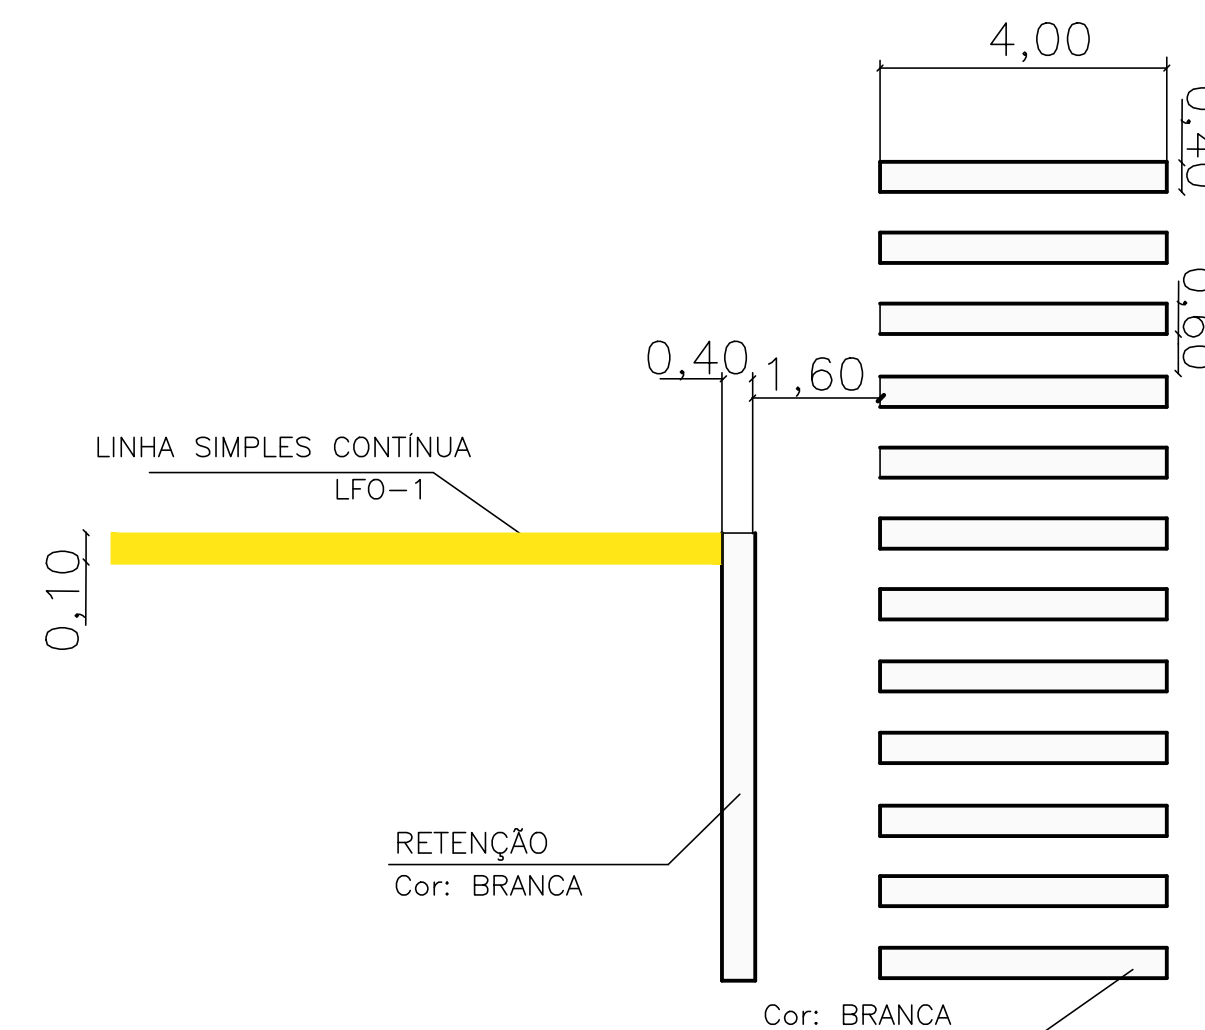


SINALIZAÇÃO HORIZONTAL

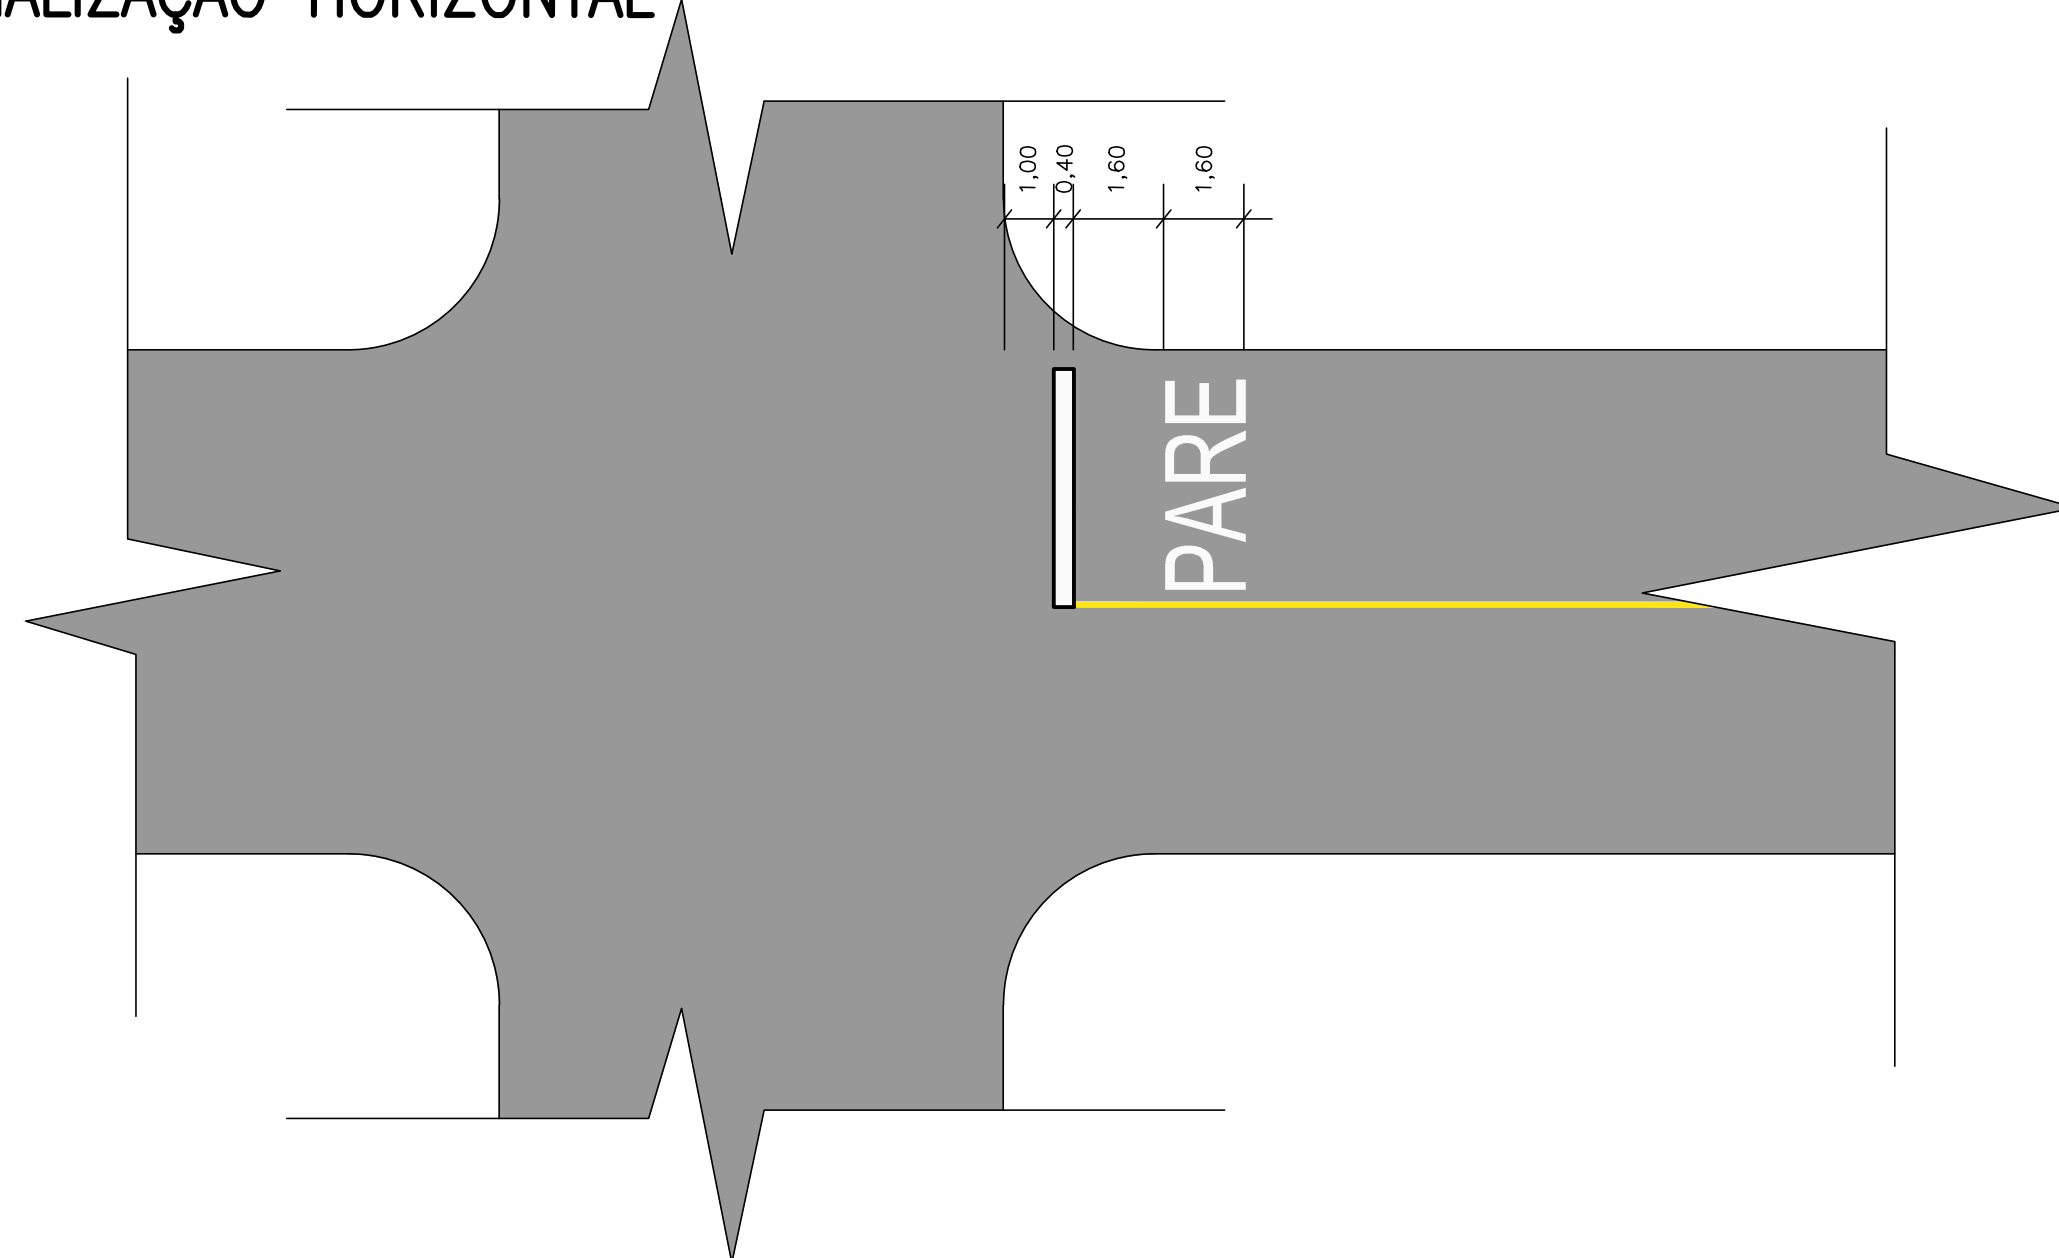

SINALIZAÇÃO VERTICAL

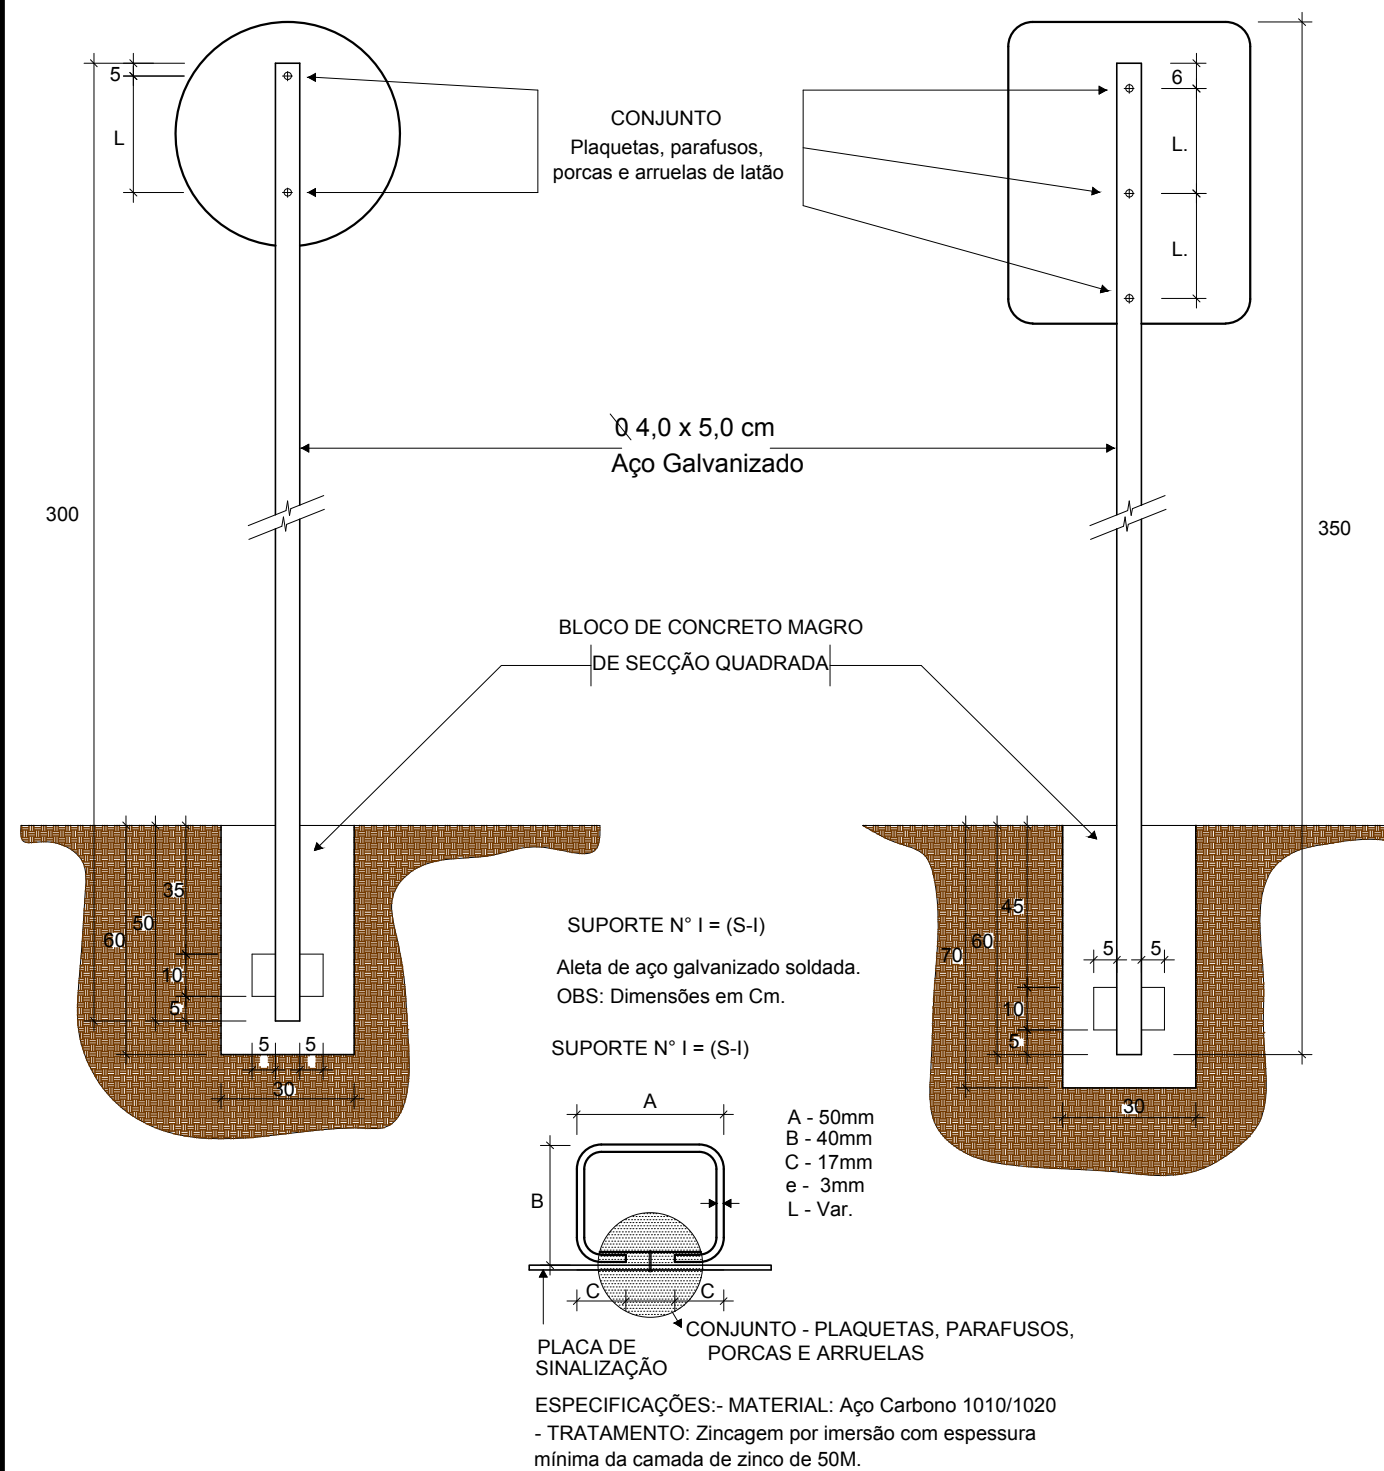

Forma	Cor
	Fundo Amarelo
	Simbolo Preta
	Orla interna Preta
	Orla externa Amarela
	Letra Preta

Via	Lado min (m)	Orla interna min (m)	Orla externa min (m)
Urbana	0,45	0,010	0,020

Sinal	Forma	Código	Cor
	R-1		Fundo Vermelha
			Orla interna Branca
			Orla externa Vermelha
			Letra Branca

Via	Lado (m)	Orla interna (m)	Orla externa (m)
Urbana	0,35	0,028	0,014



SINAL A-32b



SINAL R-1

- 1- AS PLACAS INDICATIVAS DE NOME DE RUA ENCONTRAM-SE EM BOAS CONDIÇÕES E SERÃO MANTIDAS.
- 2- DÚVIDAS RECORRER AO PROJETISTA OU AOS MANUAIS DE SINALIZAÇÃO DE TRÂNSITO.

PAVIMENTAÇÃO URBANA

MUNICÍPIO

ANTÔNIO CARLOS- SC

OBRA

RECAPEAMENTO DA AVENIDA JOÃO ANTÔNIO BESEN E RUA LÚCIA PAULI

CONTEÚDO

DETALHES SINALIZAÇÃO VIÁRIA

PROJETO

APROVAÇÃO DA PREFEITURA

VINÍCIUS FELLER
Engenheiro Civil
CREA/SC 147.982-3

REVISÃO


2ª VERSÃO

DATA

JULHO/19

PRANCHA

4/4

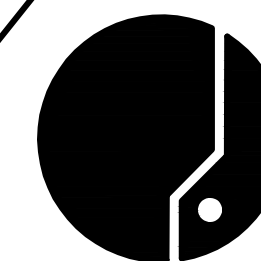

ASSOCIAÇÃO DOS MUNICÍPIOS DA REGIÃO DA GRANDE FLORIANÓPOLIS "GRANFPOLIS" ASSESSORIA DE ENGENHARIA E ARQUITETURA