PROJETO DE DRENAGEM PLUVIAL

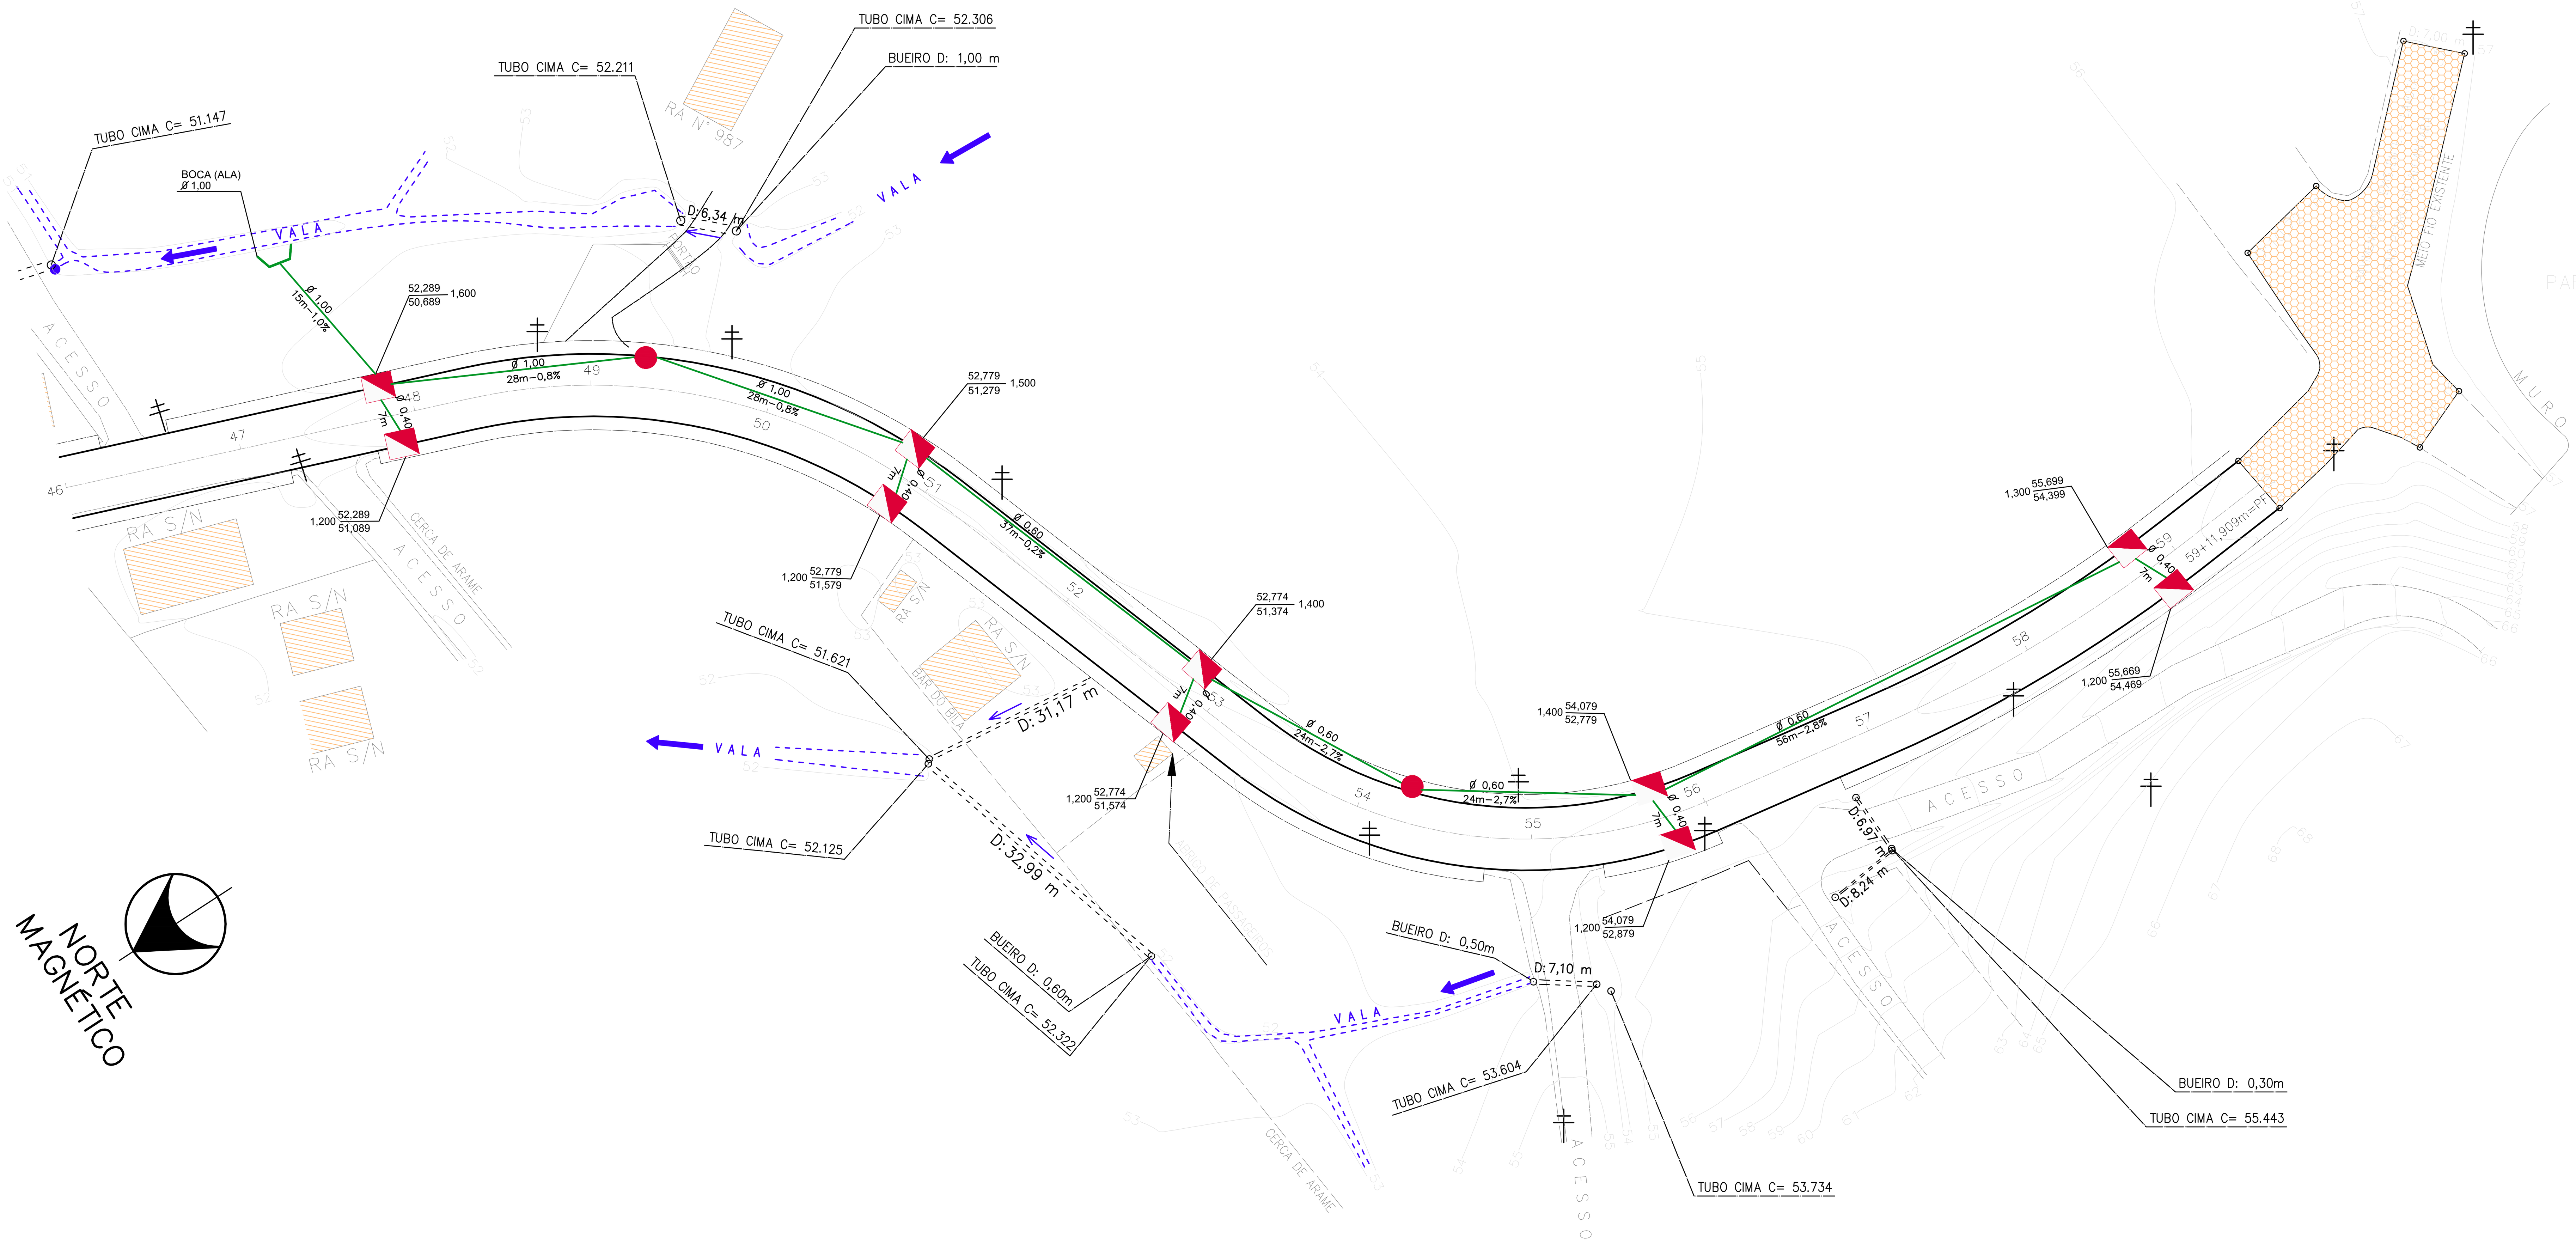

LEGENDA

- COTA DO TOPO / COTA DO FUNDO — ALTURA
- BOCA DE LOBO SIMPLES C/ TAMPA DE CONCRETO ABERTURA NO MEIO FIO
- COTA DO TOPO / COTA DO FUNDO — ALTURA
- CAIXA COLETORA REPRESENTADA EM PERFIL LONGITUDINAL
- TUBULAÇÃO EXISTENTE
- Ø (m) / L(m)–i(%) — GALERIA PROJETADA
- SAÍDA DE BUEIRO
- FLUXO DE DRENAGEM EXISTENTE VALA / RIO EXISTENTE
- CADASTRO - CONSTRUÇÕES EXISTENTES
- POSTE EXISTENTE

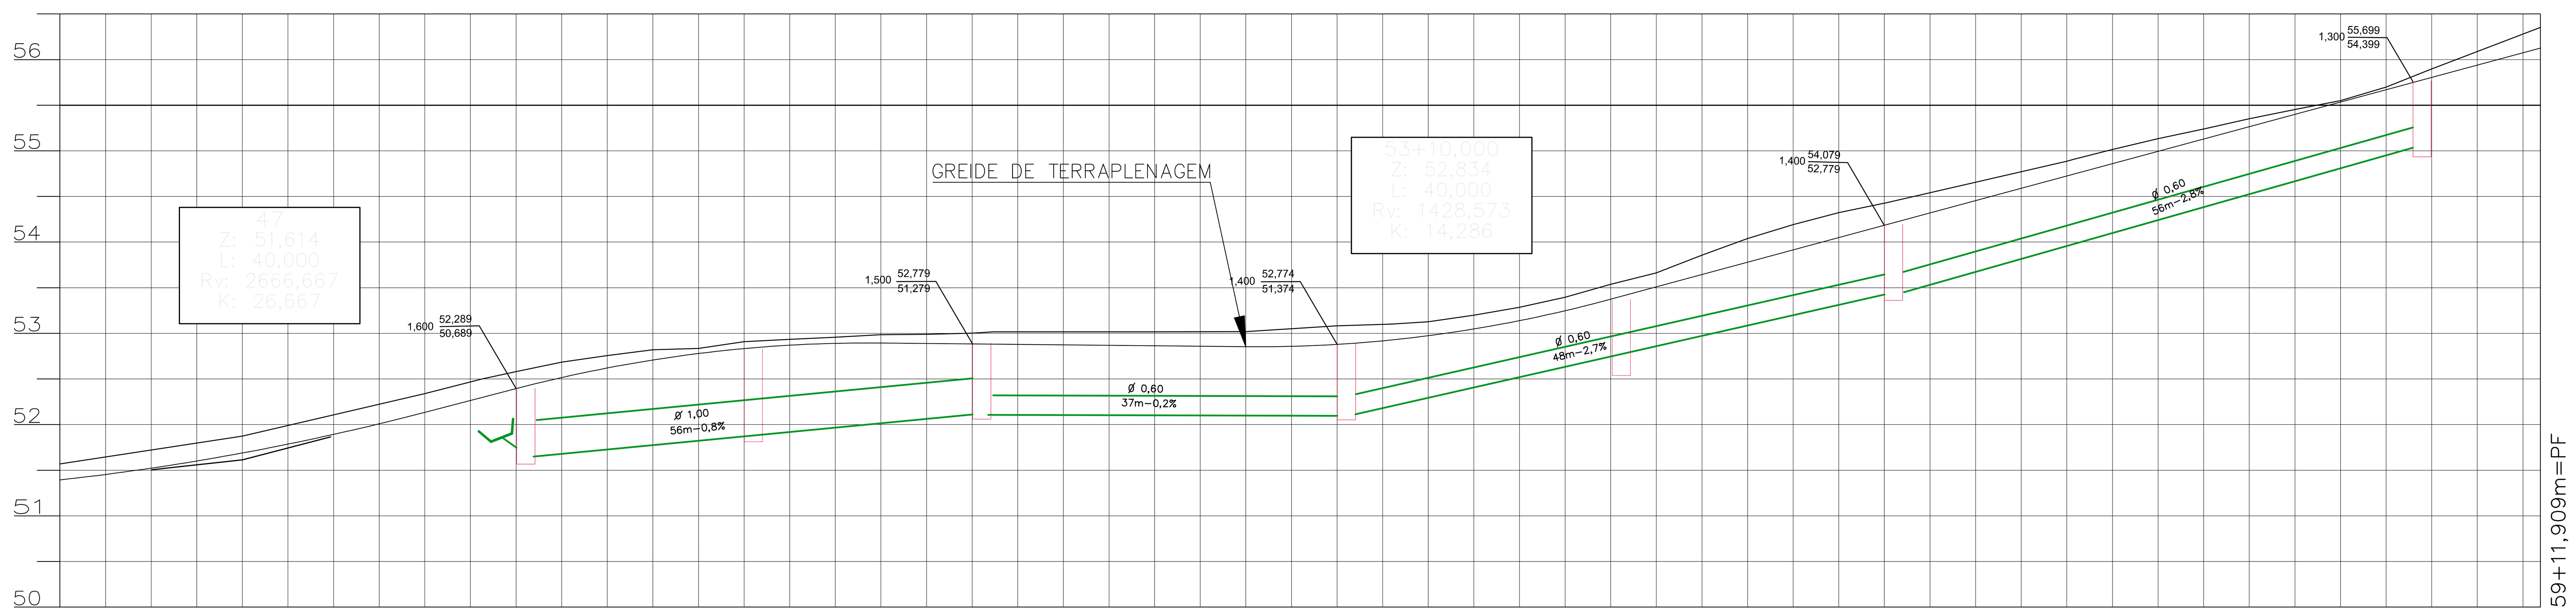

Estaca	Cotas do Terreno	Cotas do Projeto
46	51,569	51,394
47	51,874	51,689
48	52,340	52,134
	52,501	52,298
48+10,000	52,581	52,394
48+15,000	52,685	52,516
49	52,756	52,620
49+5,000	52,820	52,708
49+10,000	52,835	52,779
49+15,000	52,910	52,833
50	52,934	52,870
50+5,000	52,958	52,891
50+10,000	52,985	52,894
50+15,000	52,990	52,889
51	53,003	52,884
	53,016	52,882
52	53,016	52,864
52+10,000	53,019	52,854
53	53,083	52,879
	53,101	52,927
53+10,000	53,128	52,974
53+15,000	53,200	53,048
54	53,286	53,139
54+5,000	53,395	53,248
54+10,000	53,538	53,374
54+15,000	53,662	53,509
55	53,856	53,644
55+5,000	54,040	53,779
55+10,000	54,191	53,914
55+15,000	54,324	54,049
56	54,426	54,184
	54,429	54,187
57	54,886	54,724
	54,909	54,746
57+5,000	55,015	54,859
57+10,000	55,133	54,994
57+15,000	55,239	55,129
58	55,352	55,264
58+5,000	55,452	55,399
58+10,000	55,550	55,534
58+15,000	55,699	55,669
59	55,897	55,804
	55,921	55,820
59+11,909	56,353	56,126

Elementos Horizontais: Tg= 137,000m | R= 63,838m / Dc= 56,089m | Tg= 43,600m | R= 50,476m / Dc= 54,135m | Tg= 20,700m | R= 157,855m / Dc= 39,788m | Tg= 11,306m

Elementos Verticais: +0,000 920,000 | Lc= 40,000m | +0,000 960,000 | I=2,60% em 10,00m | +10,000 970,000 | Lc= 40,000m | +10,000 1010,000 | I=–0,10% em 40,00m | +10,000 1050,000 | Lc= 40,000m | +10,000 1090,000 | I=2,70% em 101,91m | +11,909 1191,909

DRENAGEM PLUVIAL

MUNICÍPIO
ANTÔNIO CARLOS – SC

OBRA	CONTEÚDO
RUA ANTÔNIO WEBER – ETAPA 3	PROJETO DE DRENAGEM PLUVIAL PERFIL LONGITUDINAL DE DRENAGEM
PROJETO CRISTIANE FREITAS Engª Civil – CREA/SC 109.760–3	EXECUÇÃO

DESENHO	ESCALA	DATA	AREA	PRANCHA
Cristiane	1/500	FEV/2019	–	2/2

ASSOCIAÇÃO DOS MUNICÍPIOS DA REGIÃO DA GRANDE FLORIANÓPOLIS
" G R A N F P O L I S "
ASSESSORIA DE ENGENHARIA E ARQUITETURA