
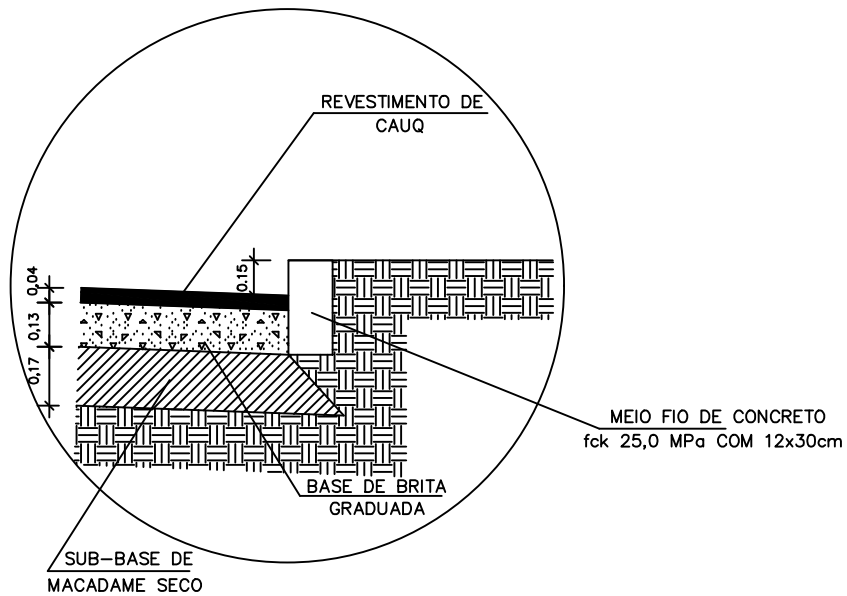


Seção Tipo

Escala 1/75

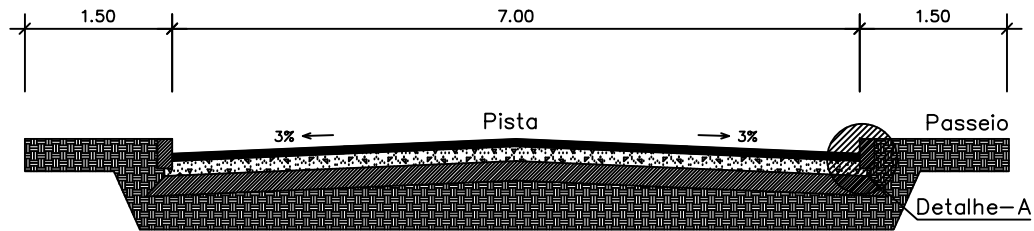

Detalhe-A
Escala 1/25

PAVIMENTAÇÃO

MUNICÍPIO
ANTÔNIO CARLOS - S C

OBRA
RUA PROF. JOSÉ REITZ (Guiomar)

CONTEÚDO
SEÇÃO TIPO DE PAVIMENTAÇÃO

PROJETO

EXECUÇÃO

DESENHO _ARI_	ESCALA INDICADAS	DATA DEZ./2011	AREA	PRANCHA ÚNICA
------------------	---------------------	-------------------	------	------------------



ASSOCIAÇÃO DOS MUNICÍPIOS
DA REGIÃO DA GRANDE FLORIANÓPOLIS
"GRANFPOLIS"
ASSESSORIA DE ENGENHARIA E ARQUITETURA