



Corte B-B
escala 1:50

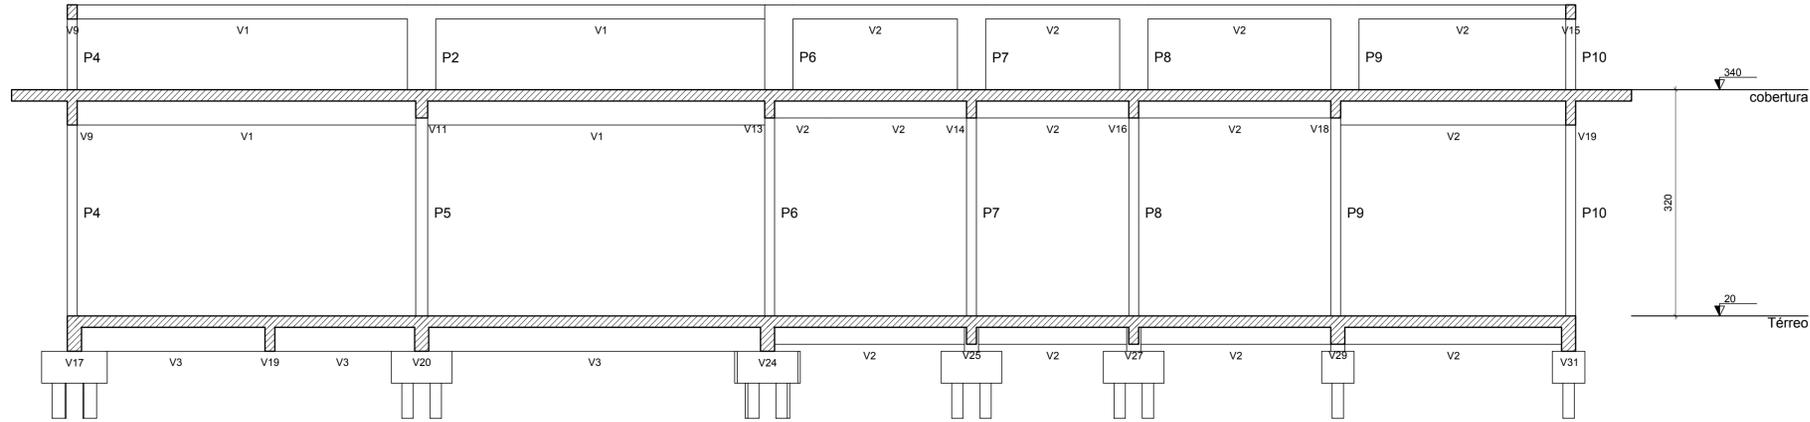

Corte A-A
escala 1:50

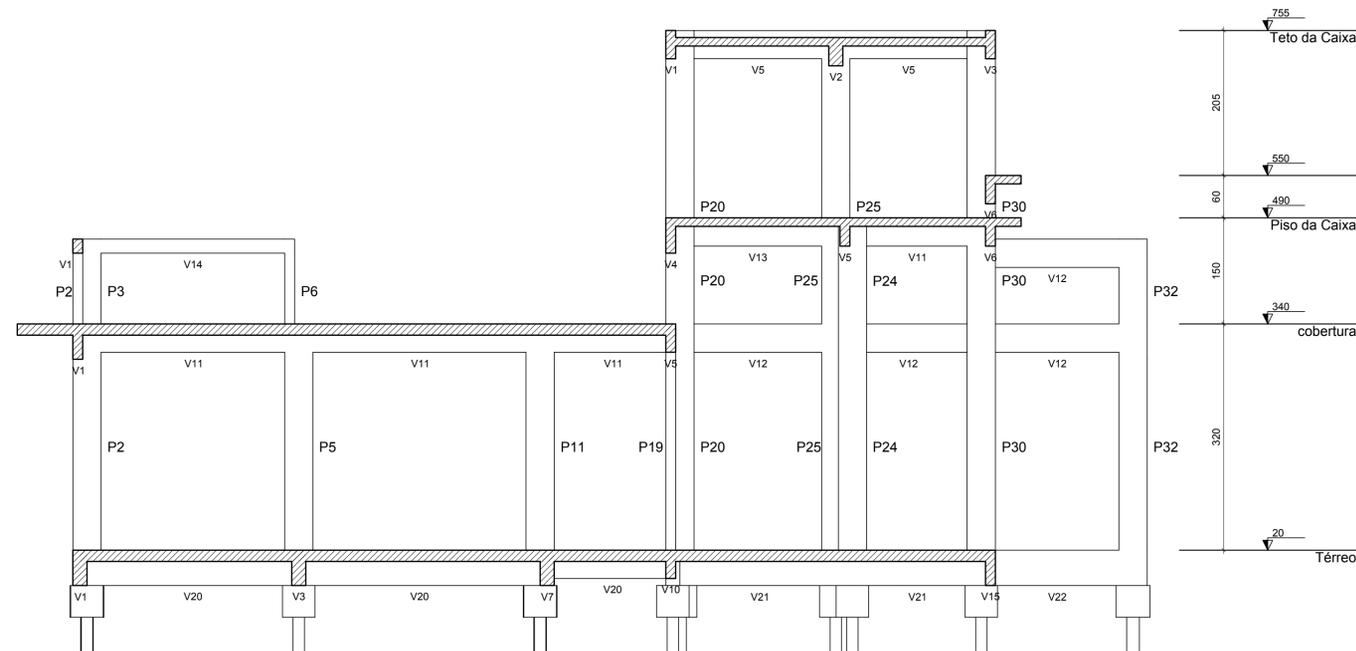

Corte C-C
escala 1:50

ESTRUTURAL

MUNICÍPIO **ANTÔNIO CARLOS - SC**

OBRA **CASA DO AGRICULTOR** CONTEÚDO **CORTE A-A, CORTE B-B E CORTE C-C**

PROJETO **Eng. Civil Virginia Maria Wolff** EXECUÇÃO

DESENHO **GRANFPOLIS** ESCALA **INDICADAS** DATA **MAI/2019** ÁREA **287,50 m²** PRANCHA **3**