

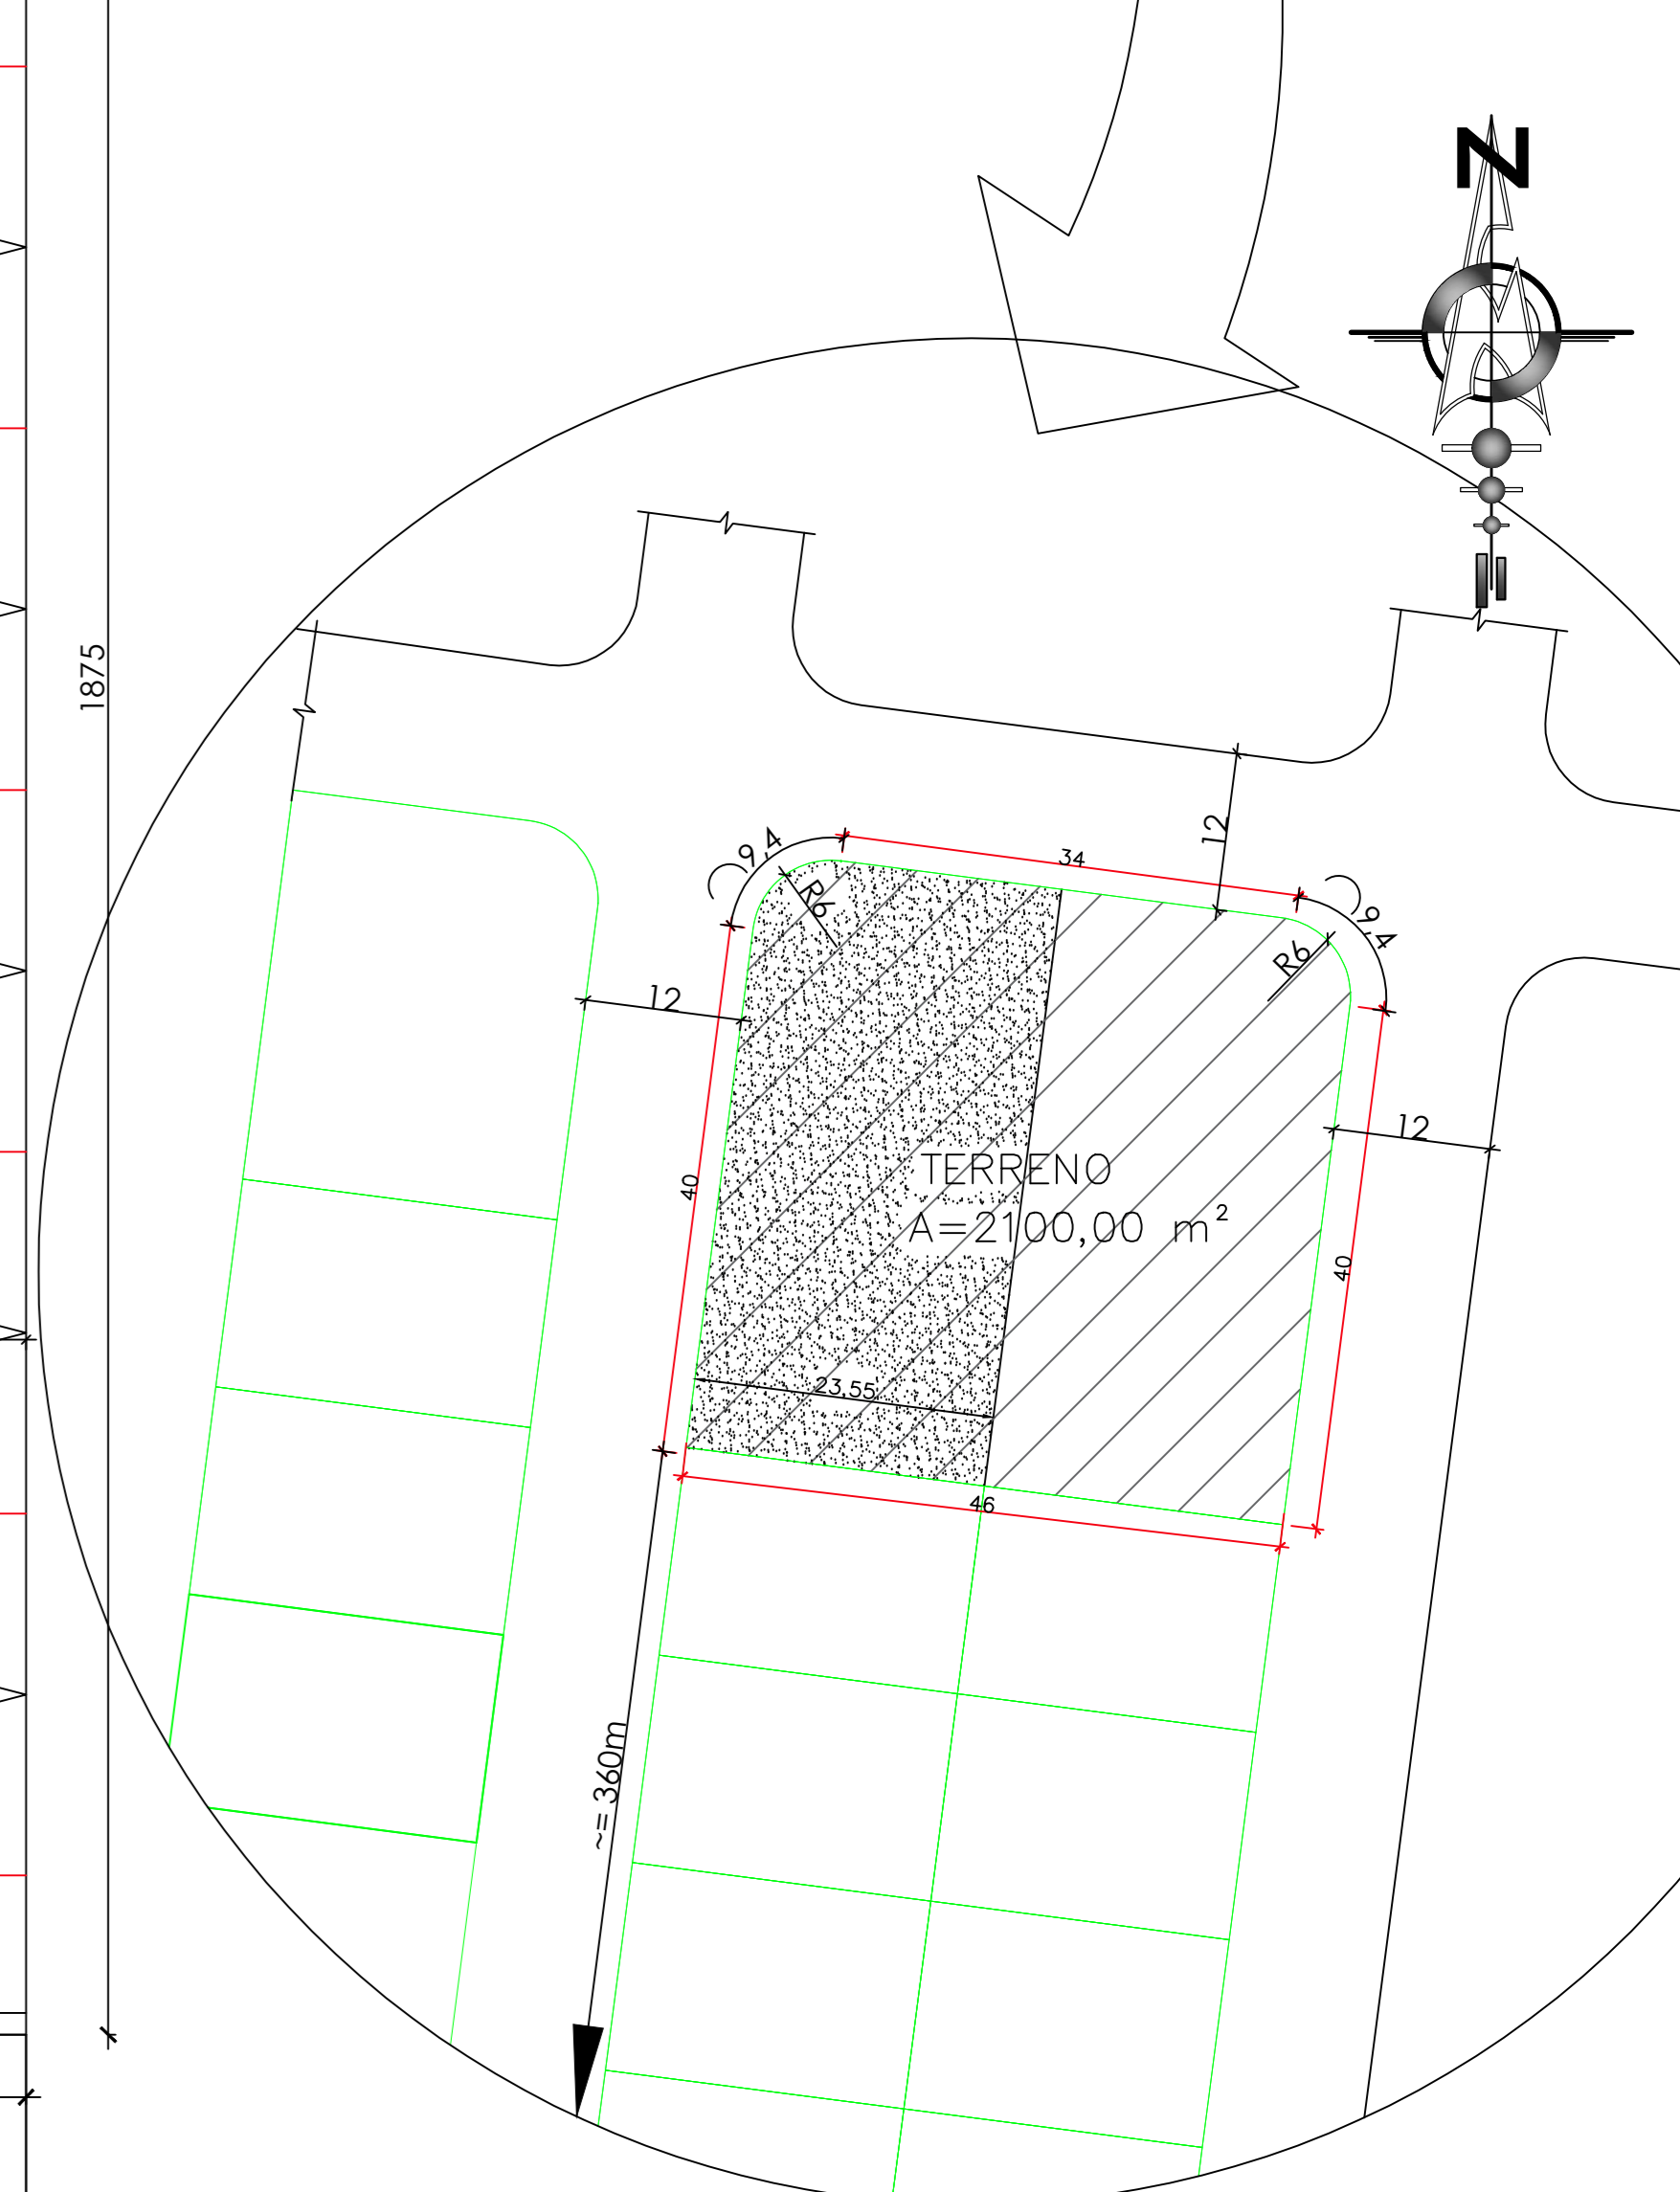


02 PLANTA LOCALIZAÇÃO

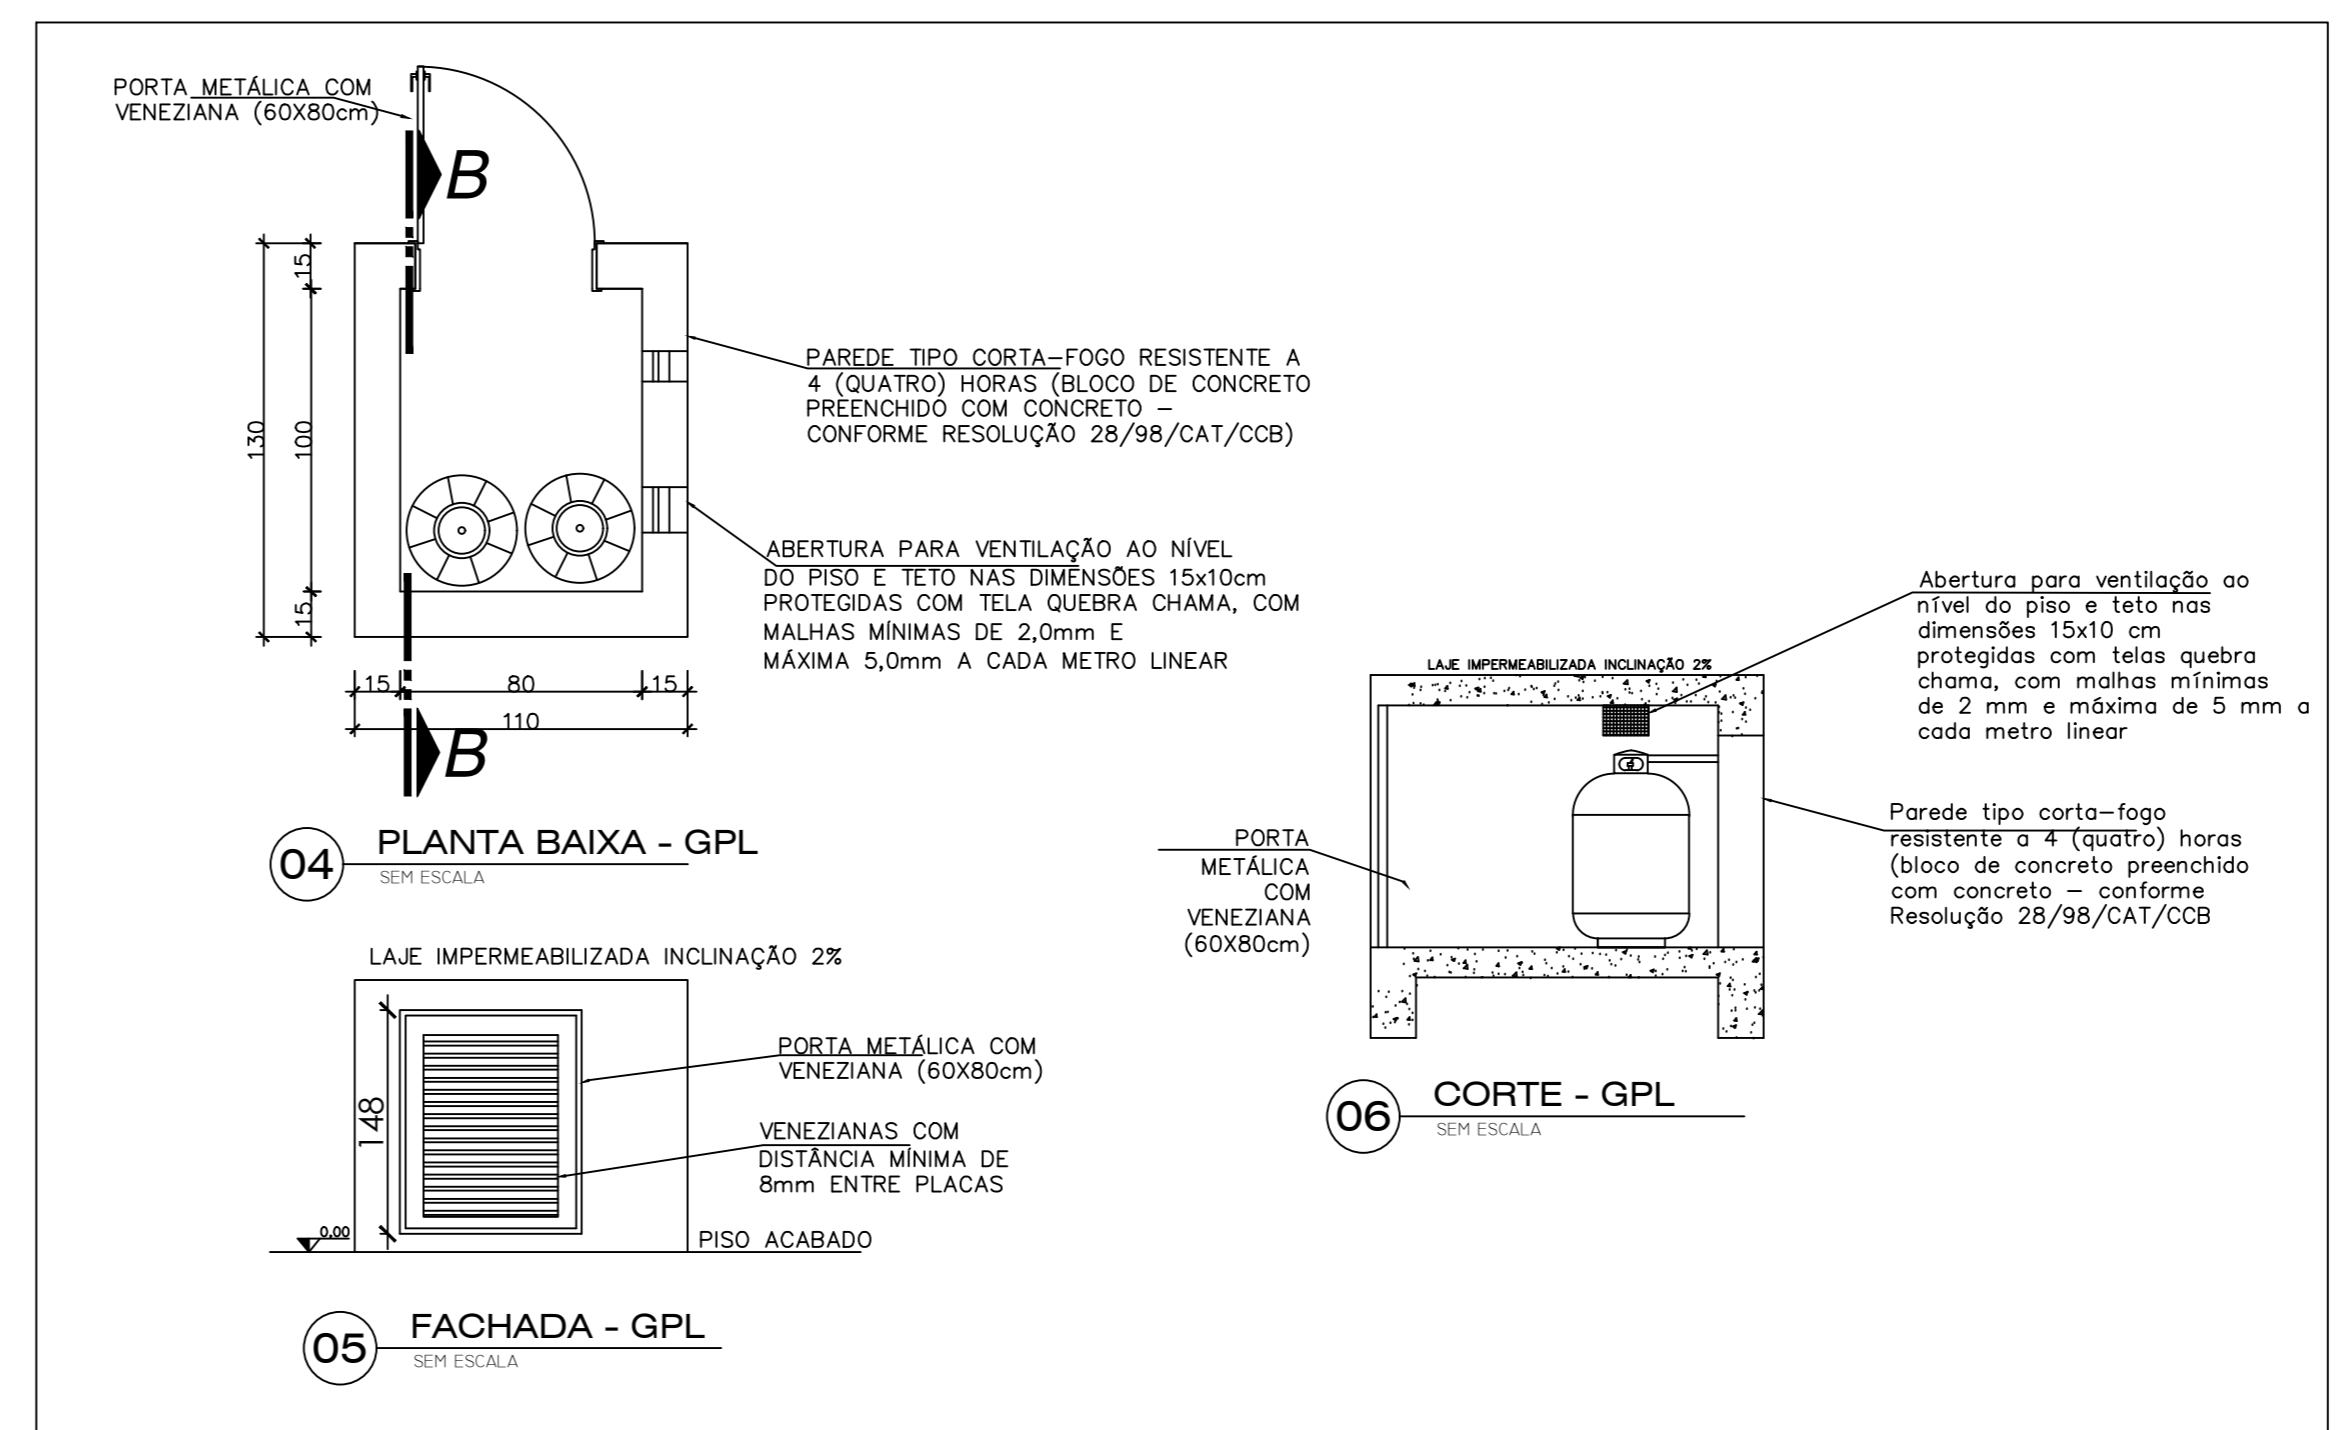

03 PLANTA SITUAÇÃO

QUADRO DE ÁREA	
ÁREA TERRENO	2100,00 m ²
ÁREA PVTO TERREO	262,36 m ²
ÁREA RESERVATÓRIO	25,14 m ²
ÁREA TOTAL CONSTRUIDA	287,50 m ²
ÁREA DE ESTACIONAMENTO	196,20 m ²
COEFICIENTE DE APROVEITAMENTO	25
TAXA DE OCUPAÇÃO	44
ÁREA INFILTRAÇÃO	500,00 m ²

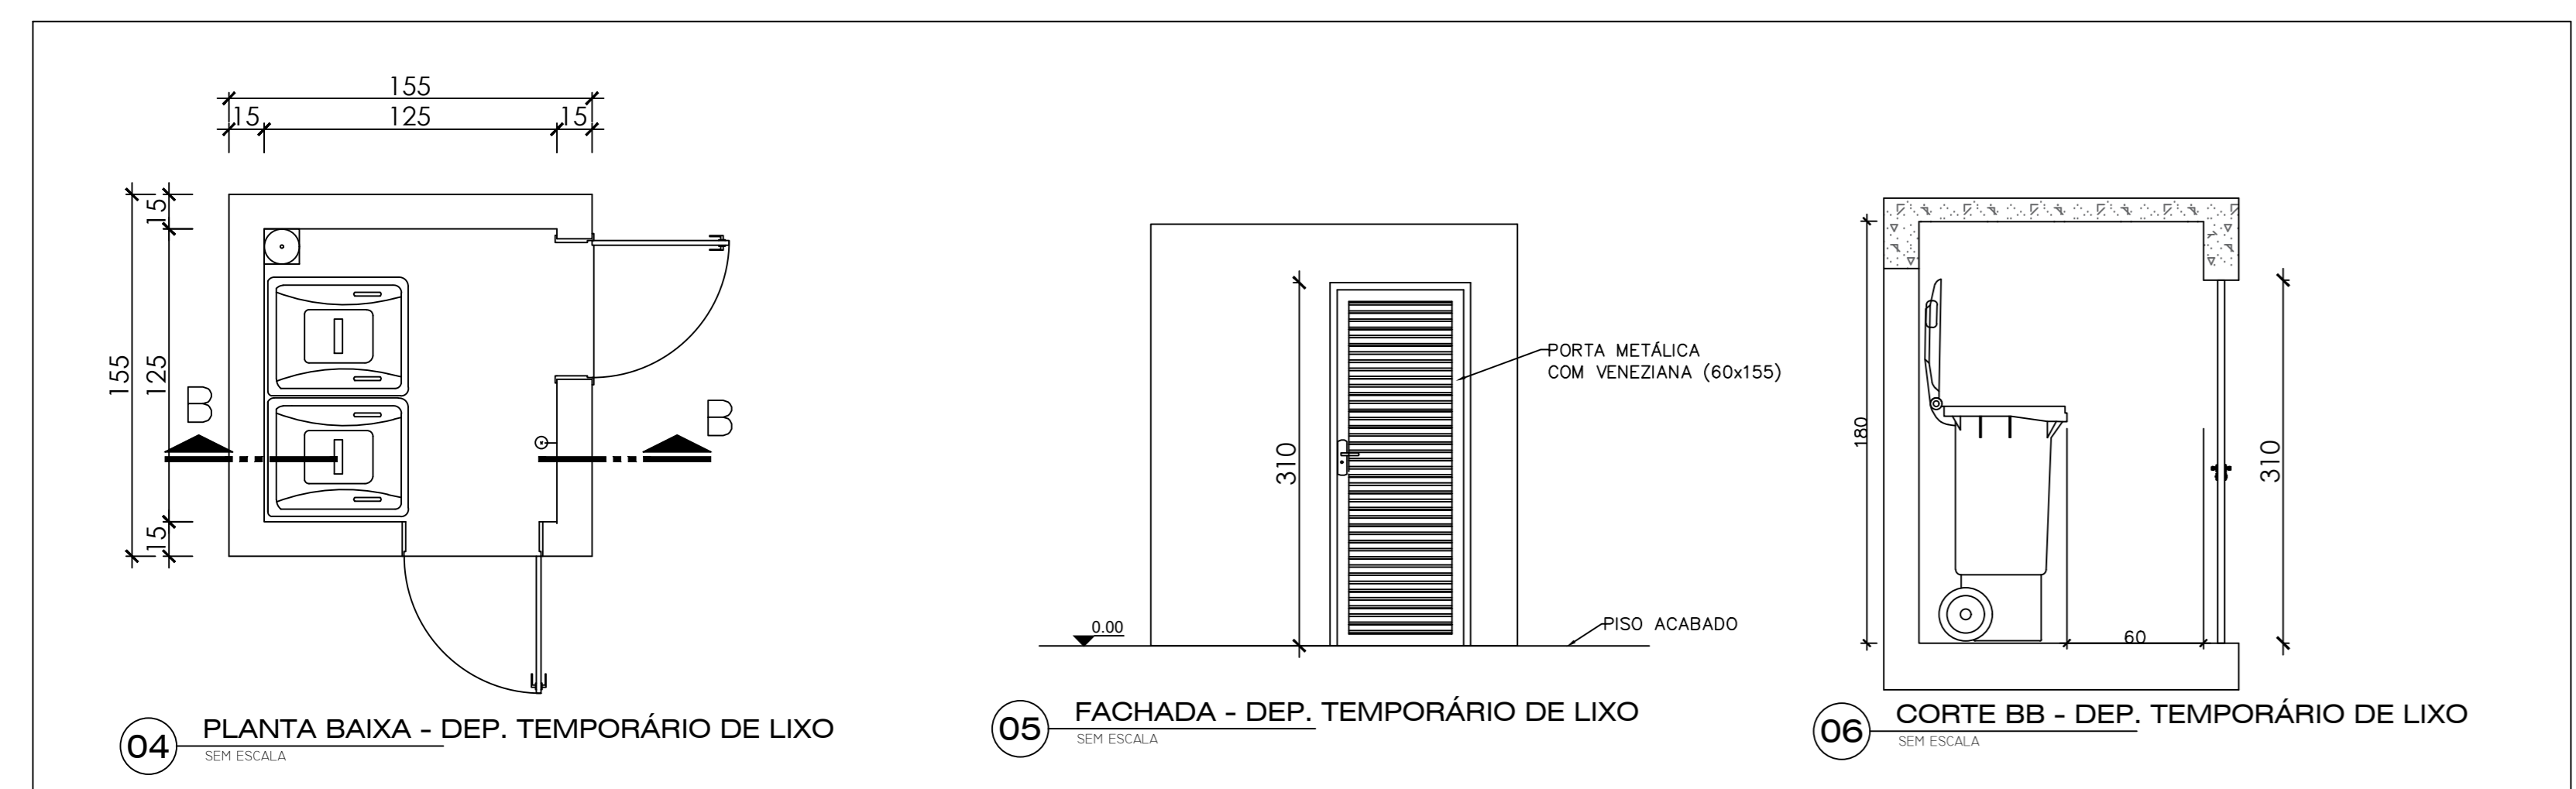

PREFEITURA MUNICIPAL DE
ANTÔNIO CARLOS
Secretaria de Planejamento e Desenvolvimento

CASA DO AGRICULTOR
Loteamento Portal Europeu - centro - Antônio Carlos/SC

CONTEUDO	PLANTA	PRACA
CONTEUDO LOCAL		01/06
DATA:	09/09/2014	
RESPONSÁVEL TÉCNICO:	CAUQUEIA/CPF	DESENHO
RESPONSÁVEL	PREFEITURA MUNICIPAL DE ANTÔNIO CARLOS	CADISTA
		ESCALA
		INDICADA

RESPONSÁVEL CAUQUEIA/CPF PROPRIETÁRIO CAUQUEIA/CPF