



09 PLANTA COTA  
1/50

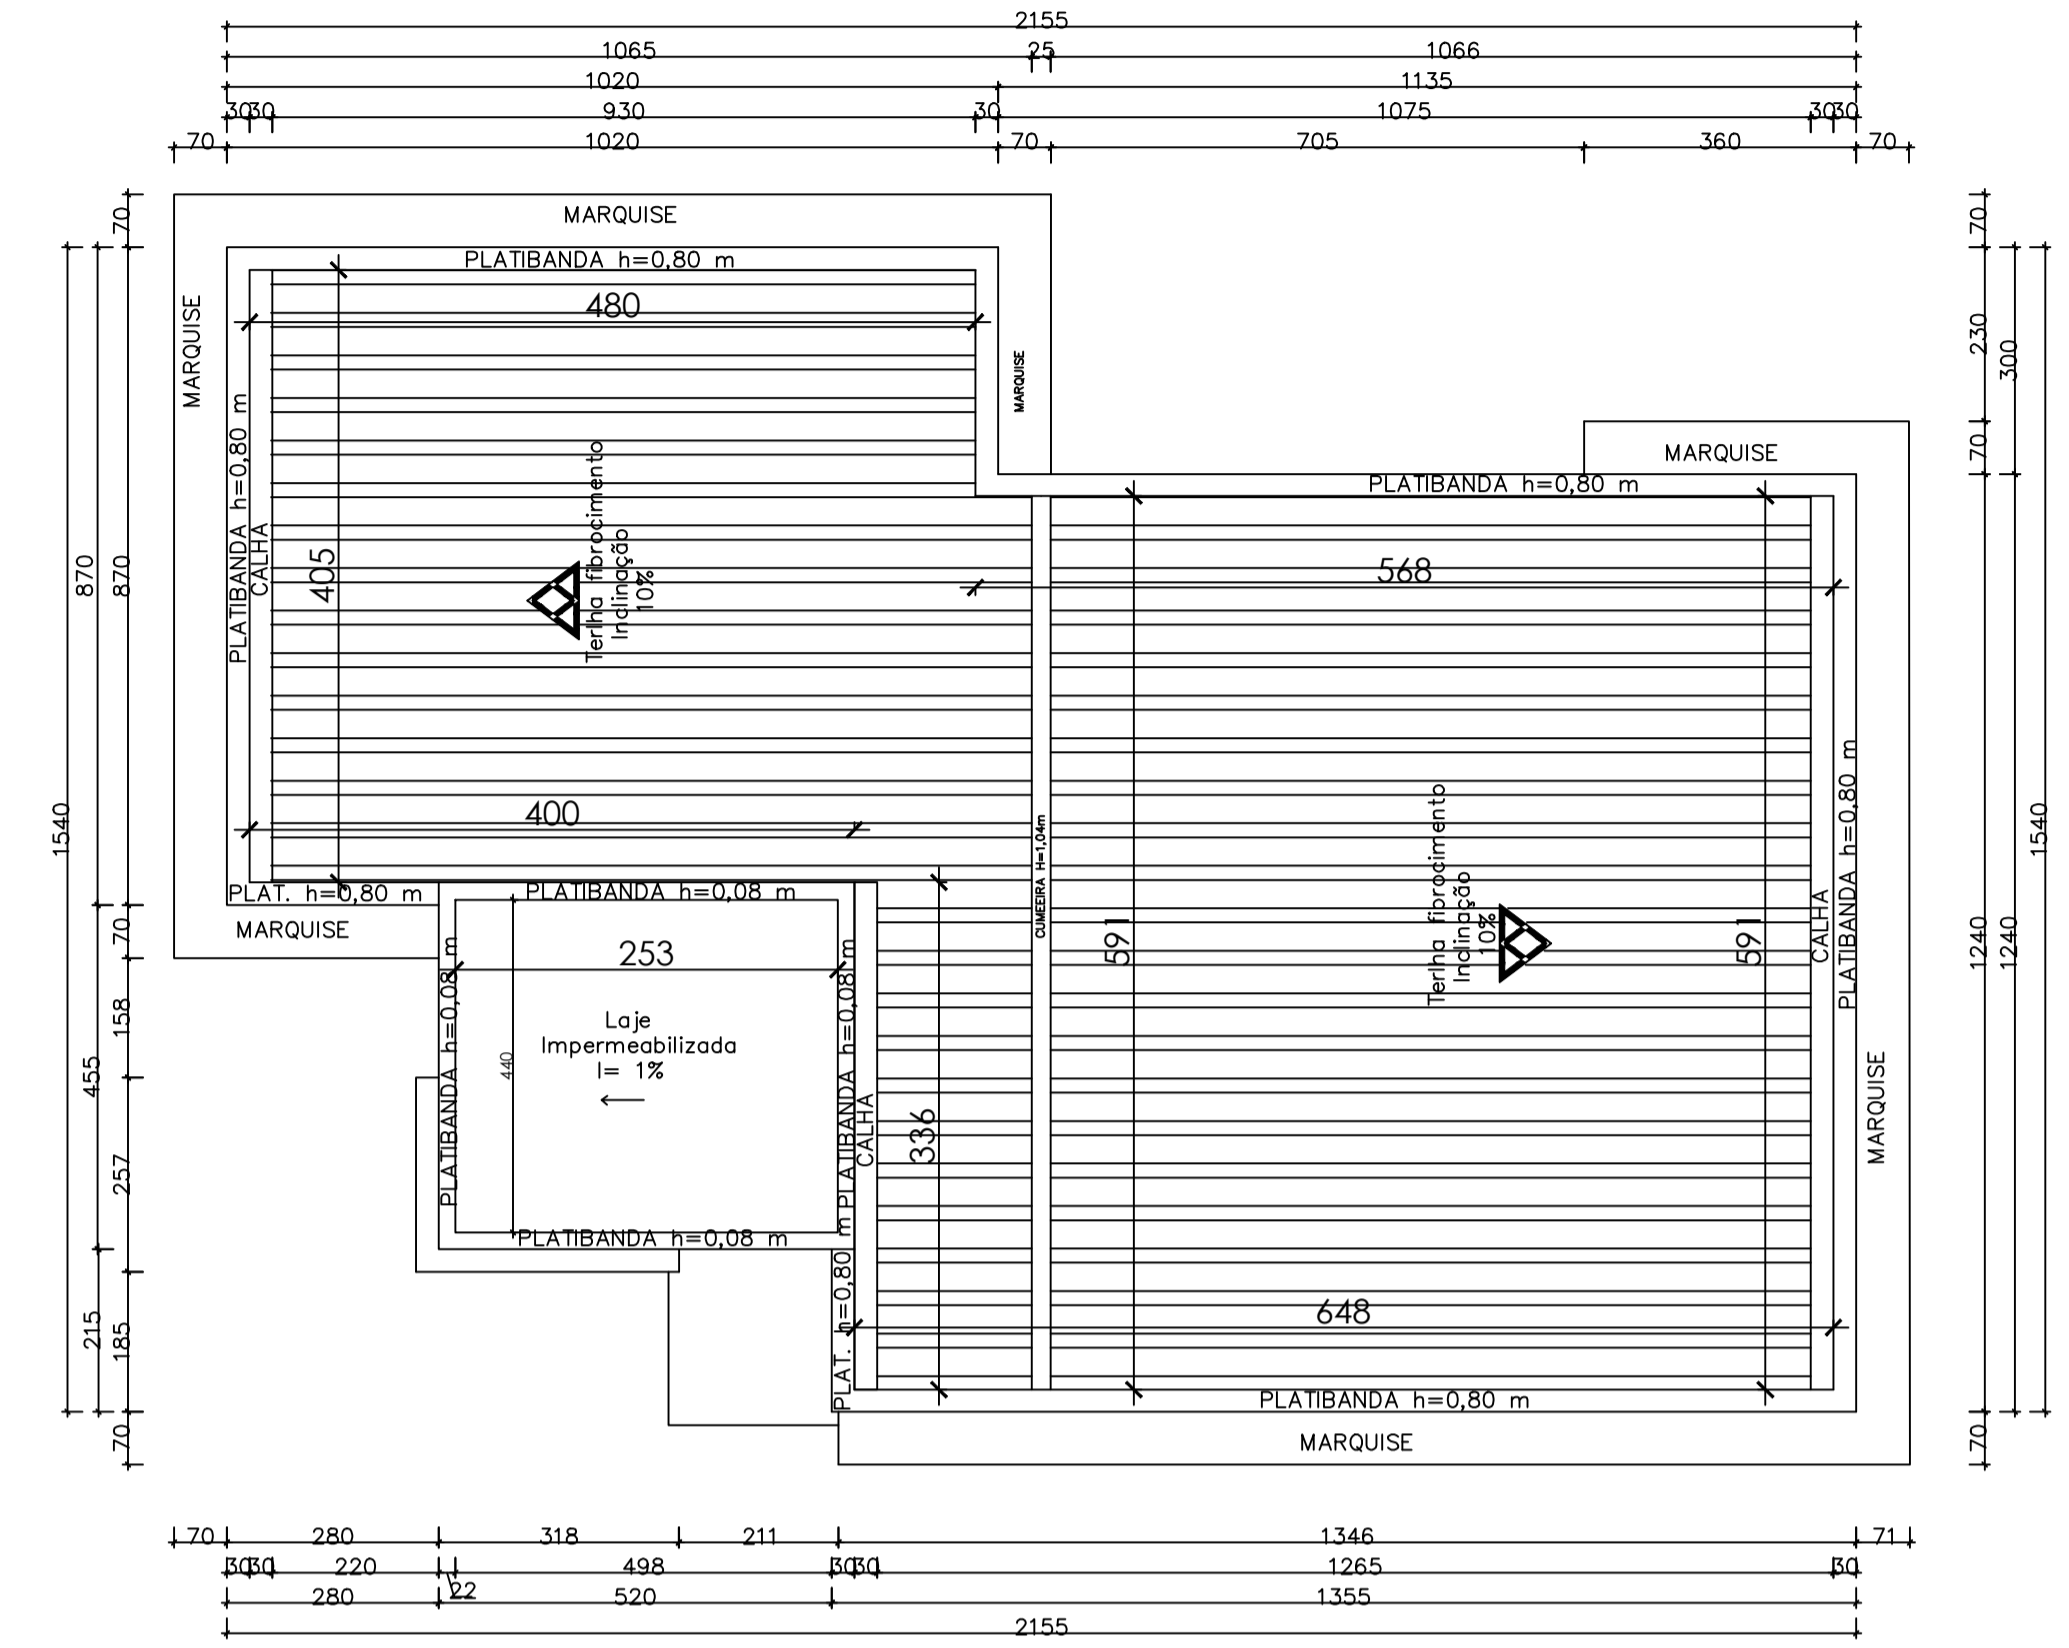

10 PLANTA COBERTURA  
1/100

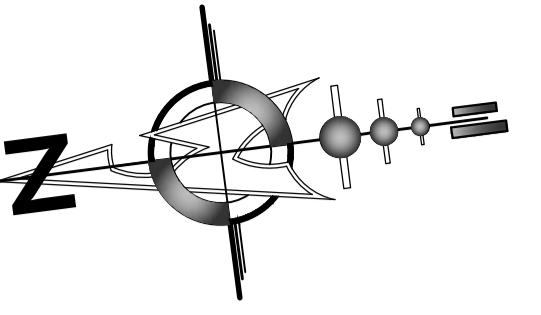

PREFEITURA MUNICIPAL DE  
ANTÔNIO CARLOS

Secretaria de Planejamento e Desenvolvimento

CASA DO AGRICULTOR

Loteamento Portal Europeu - centro - Antônio Carlos/SC

CONTEUDO PLANTA	PRANCHA 02/06
CONTEUDO LOCAL	DESENHO
DATA: 09/09/2014	CADISTA
RESPONSÁVELS TÉCNICOS: RESPONSÁVEL CAU/CREA/CPF	ESCALA INDICADA
PROPRIETÁRIO Prefeitura Municipal de Antônio Carlos	

RESPONSÁVEL  
CAU/CREA/CPF

PROPRIETÁRIO  
CAU/CREA/CPF