



11 CORTE AA
1/50

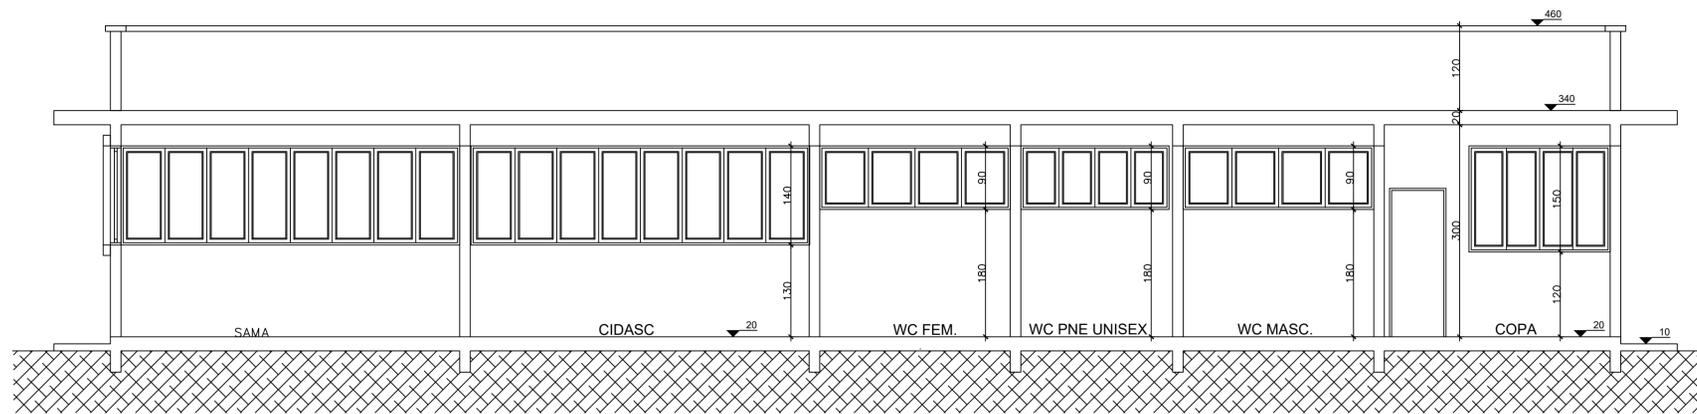

12 CORTE BB
1/50

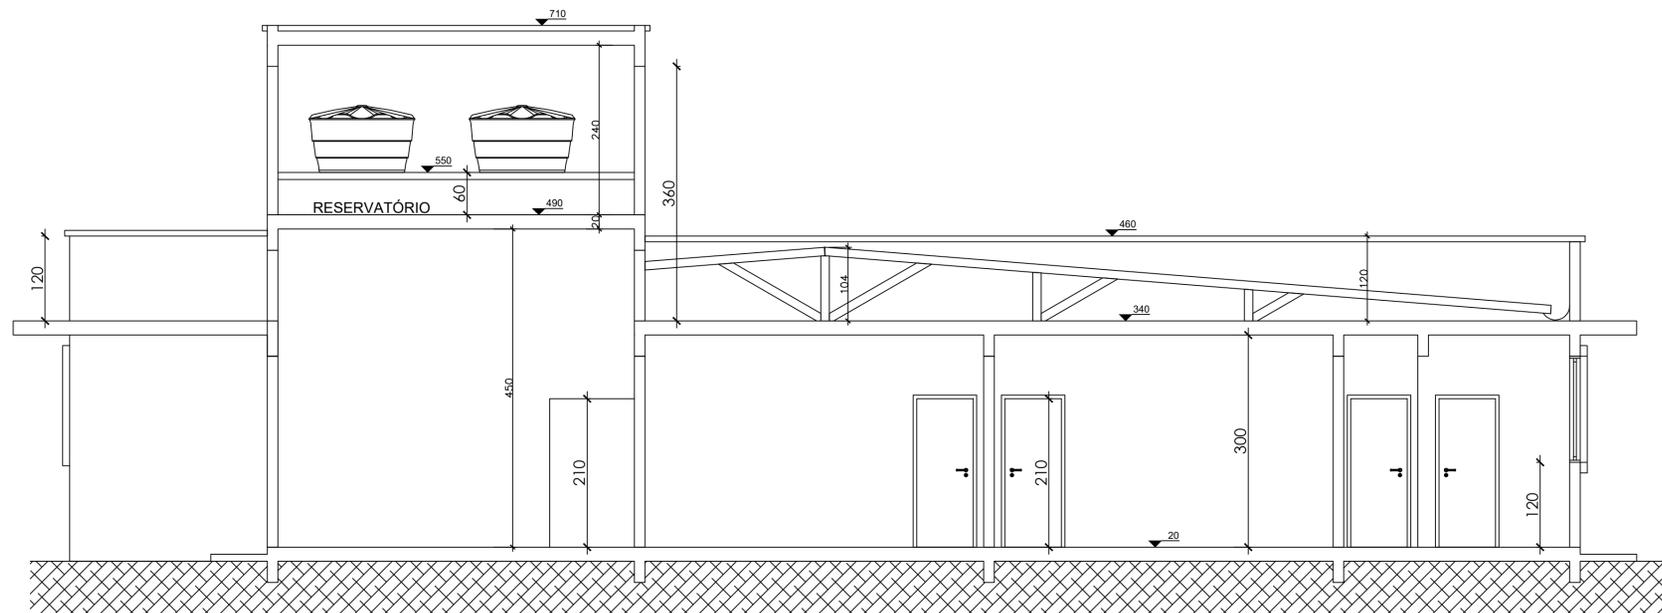

13 CORTE CC
1/50



PREFEITURA MUNICIPAL DE
ANTÔNIO CARLOS

Secretaria de Planejamento e Desenvolvimento

CASA DO AGRICULTOR

Loteamento Portal Europeu - centro - Antônio Carlos/SC

CONTEUDO PLANTA	PRANCHA 03/06
CONTEUDO LOCAL	DESENHO
DATA: 09/09/2014	CADISTA
RESPONSÁVEIS TÉCNICOS: RESPONSÁVEL CAU/CREA/CPF	ESCALA INDICADA
PROPRIETÁRIO Prefeitura Municipal de Antônio Carlos	

RESPONSÁVEL
CAU/CREA/CPF

PROPRIETÁRIO
CAU/CREA/CPF