




CASA AGRICULTOR

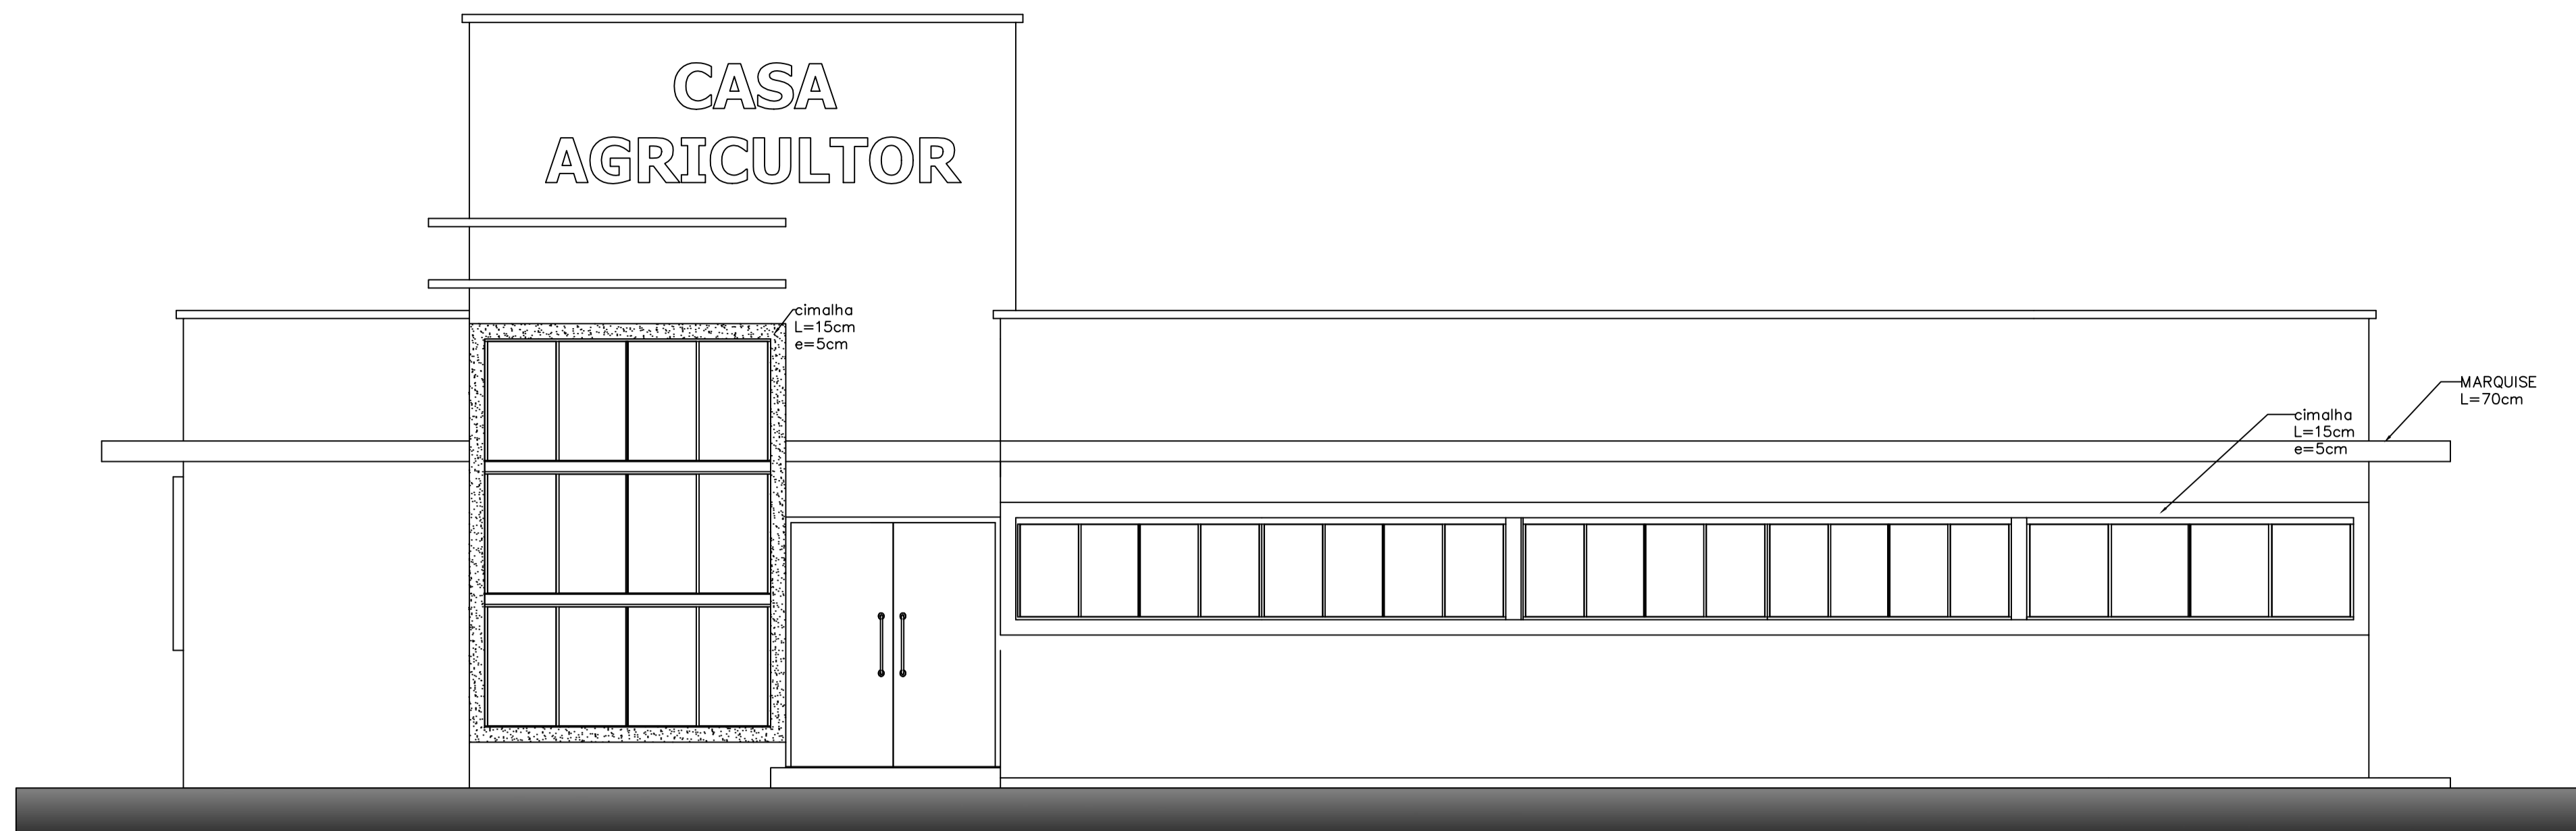


14 FACHADA FRONTAL
1/50

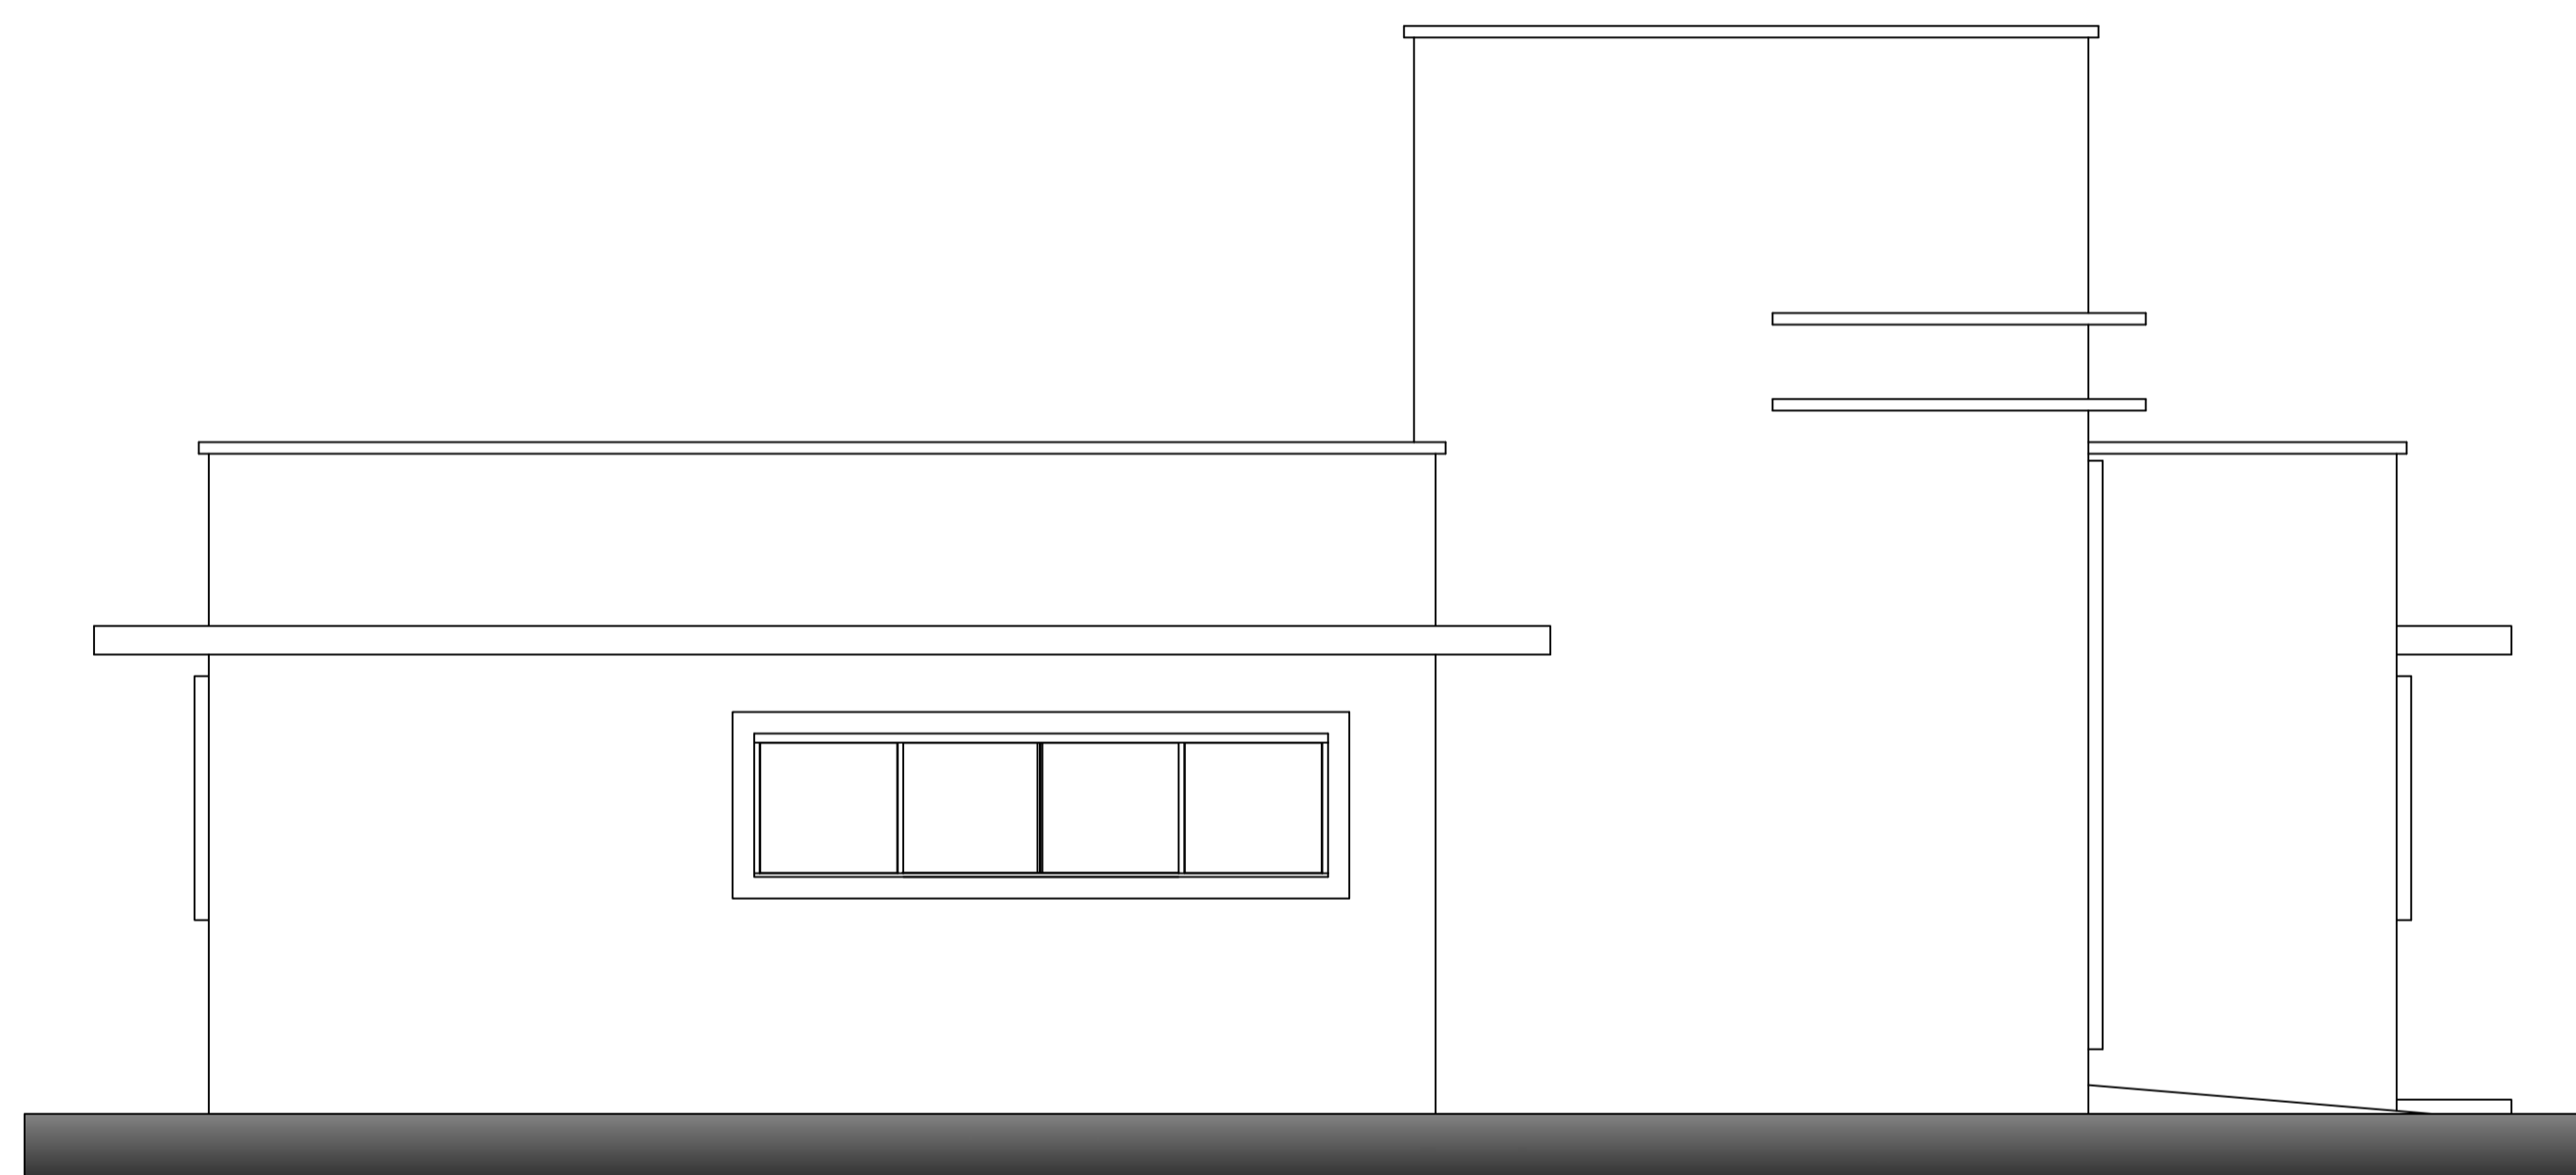

15 FACHADA LATERAL DIREITA
1/50

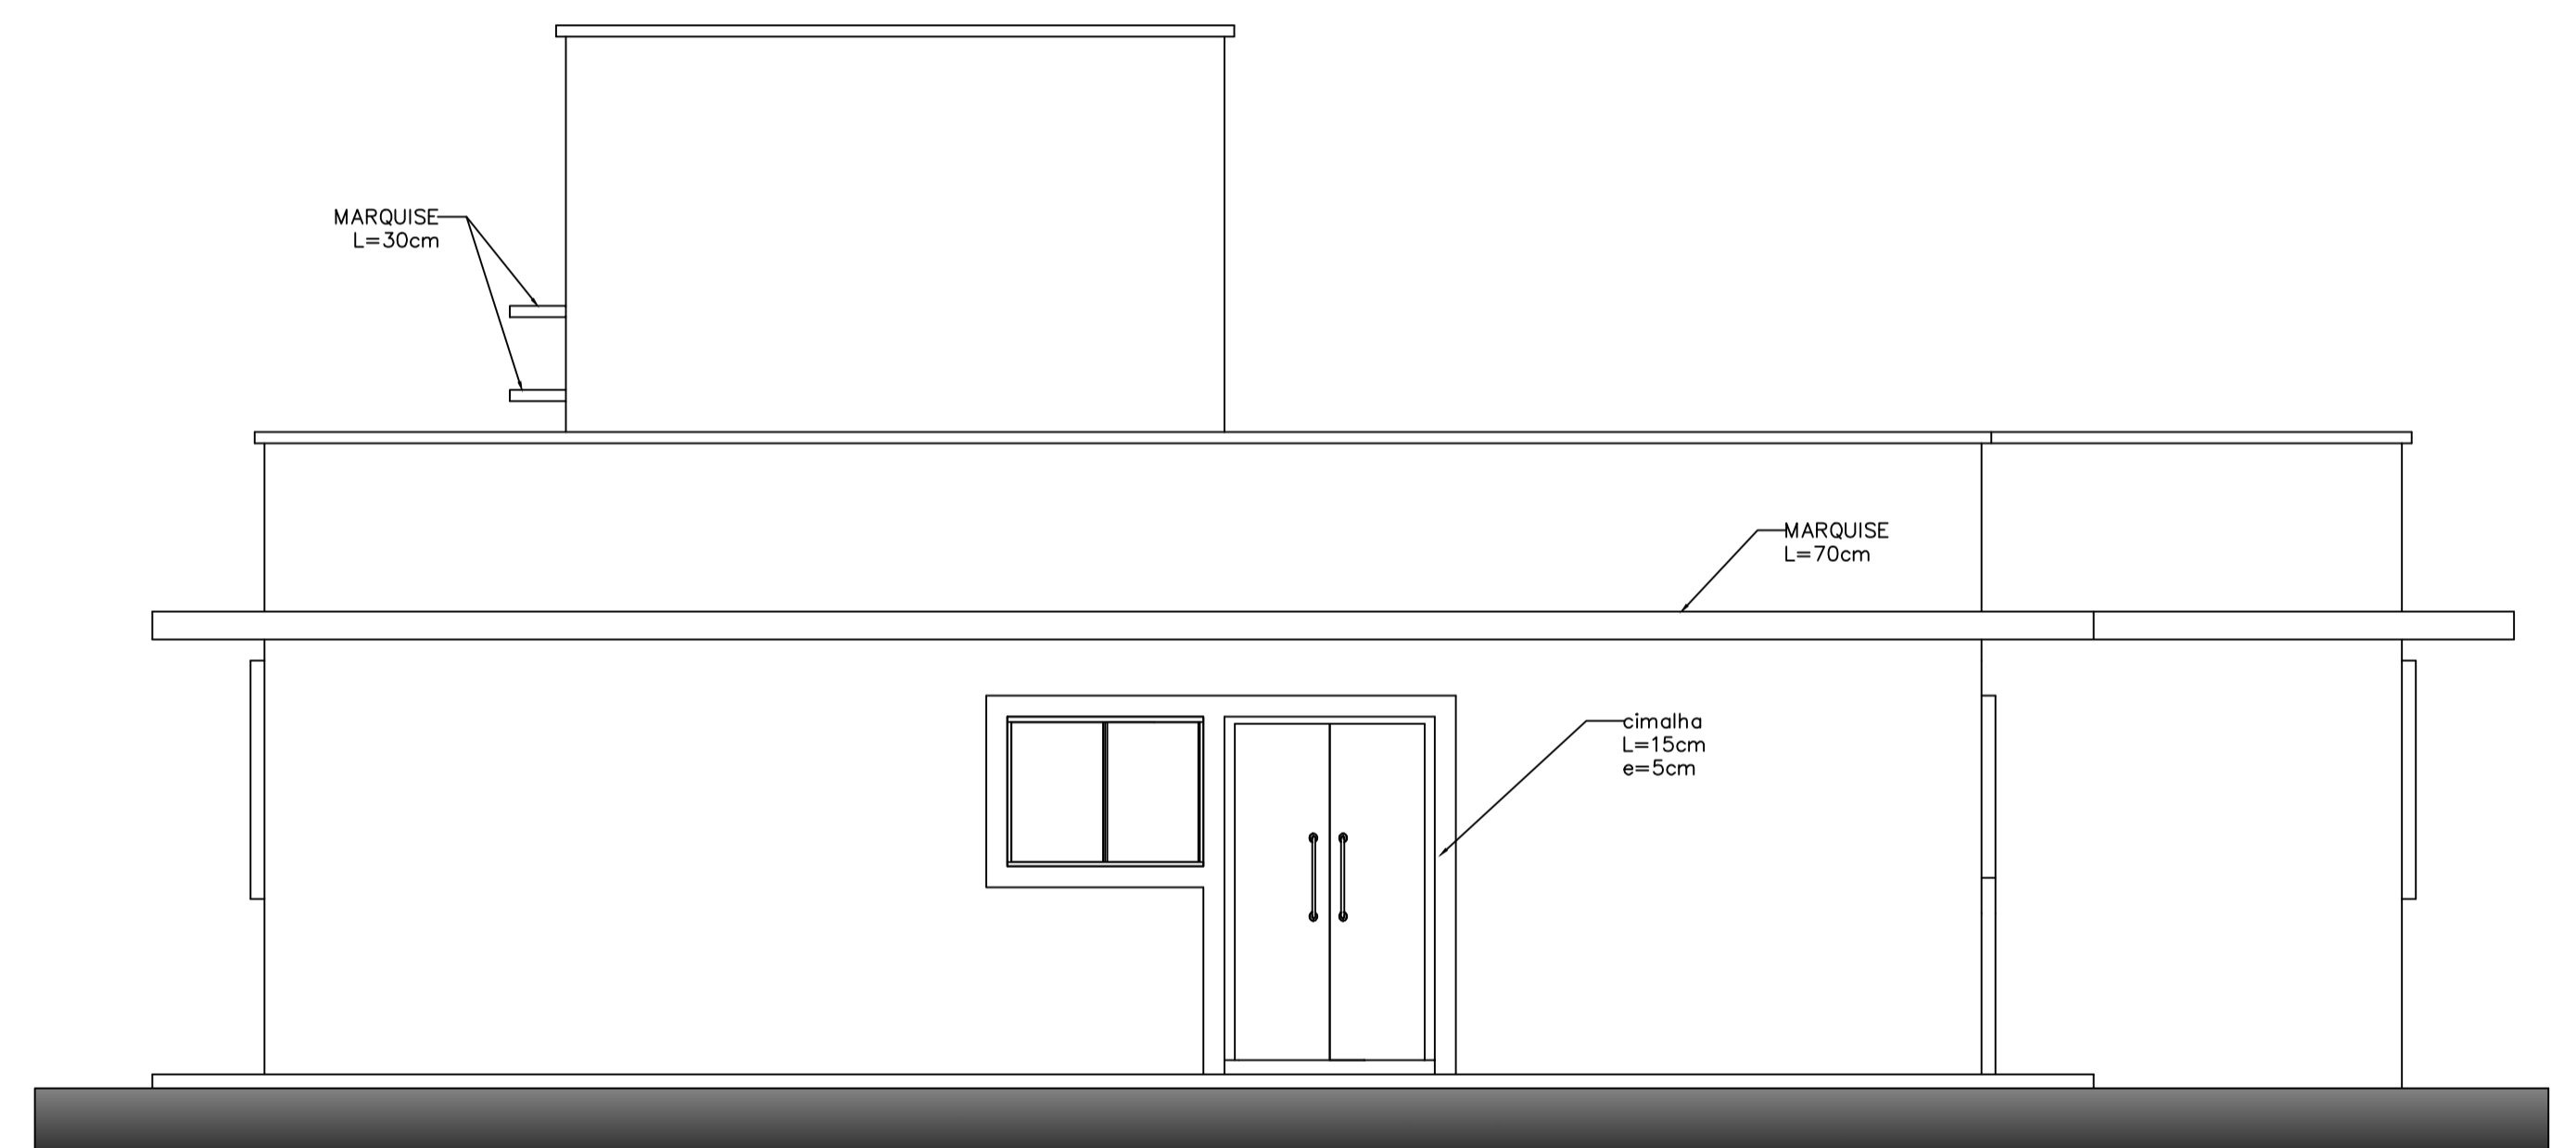

16 FACHADA LATERAL ESQUERDA
1/50

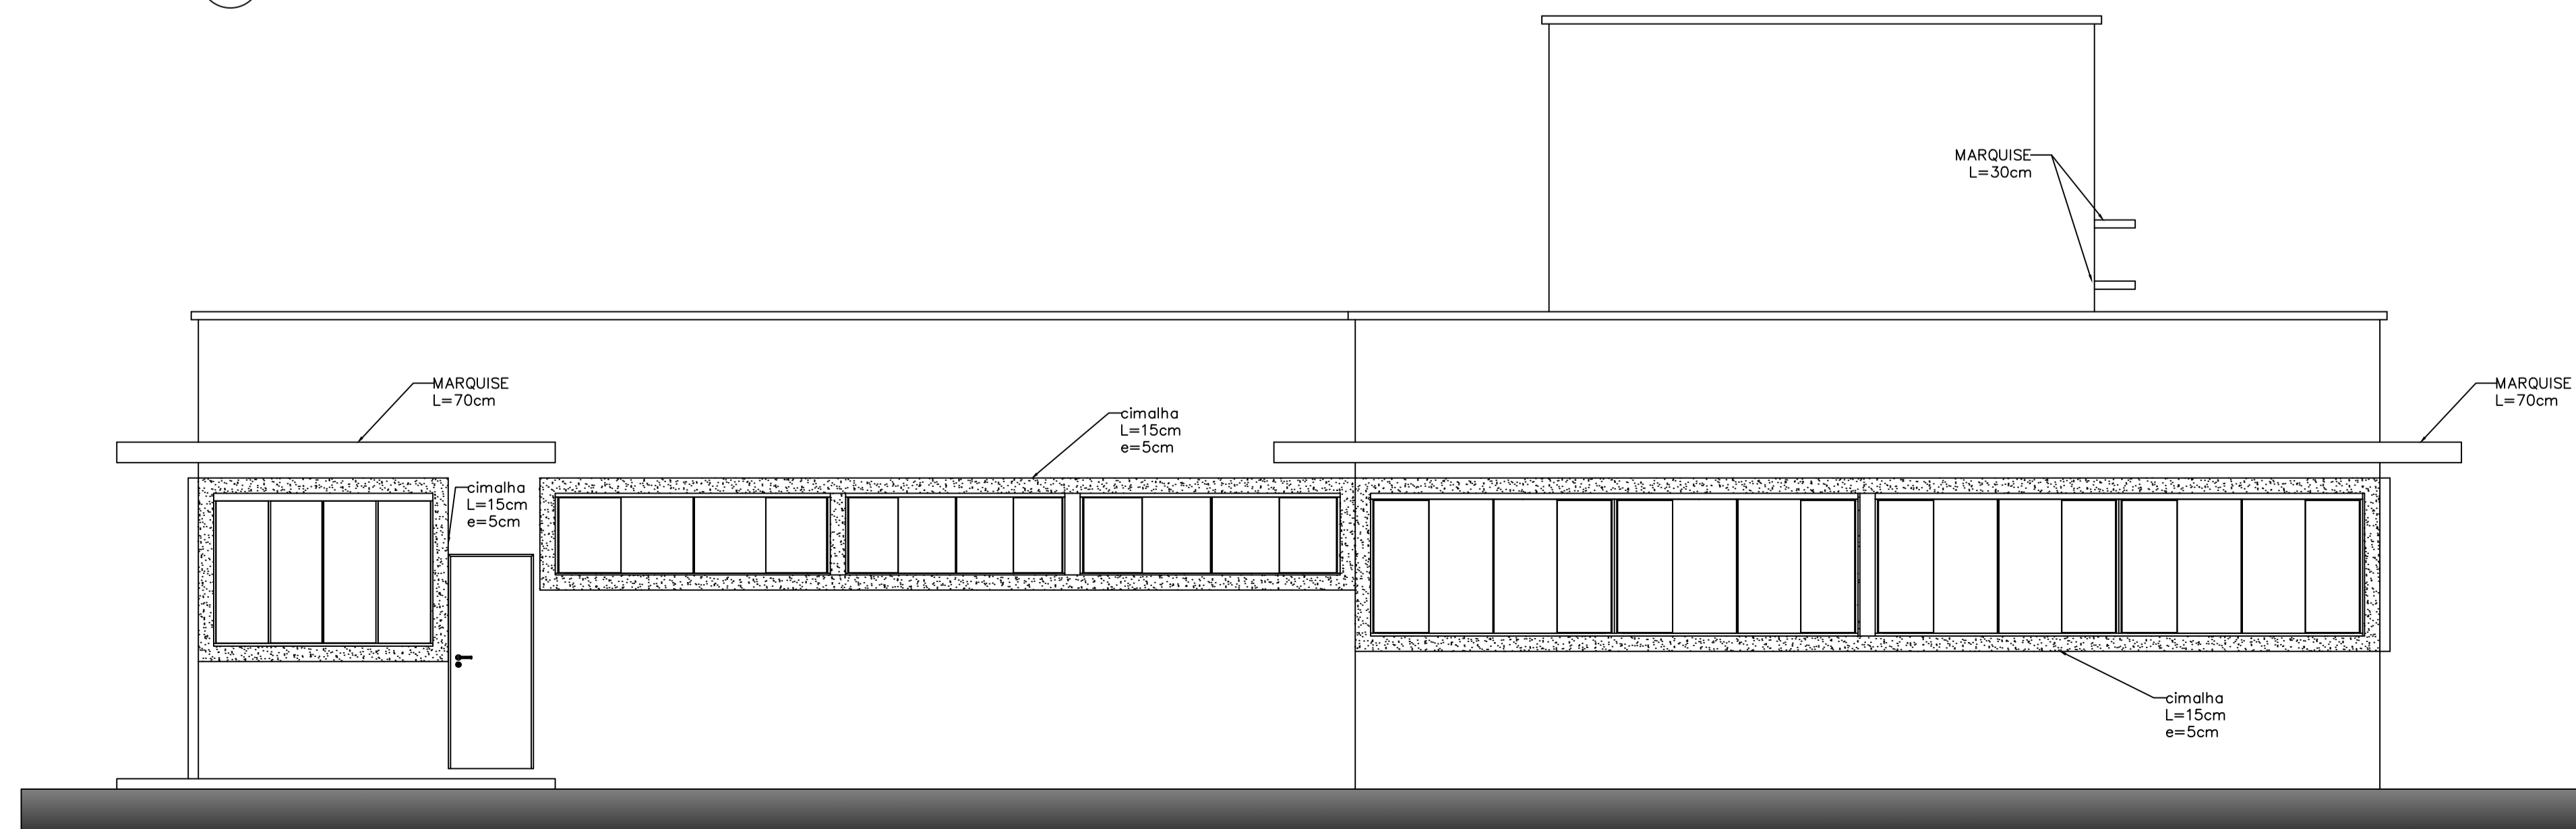

17 FACHADA POSTERIOR
1/50



PREFEITURA MUNICIPAL DE
ANTÔNIO CARLOS

Secretária de Planejamento e Desenvolvimento

CASA DO AGRICULTOR

Loteamento Portal Europeu - centro - Antônio Carlos/SC

CONTEUDO PLANTA	PRANCHA 04/06
CONTEUDO LOCAL	DESENHO
DATA: 09/09/2014	CADISTA
RESPONSÁVEIS TÉCNICOS: RESPONSÁVEL CAU/CREA/CPF	ESCALA INDICADA
PROPRIETÁRIO Prefeitura Municipal de Antônio Carlos	

RESPONSÁVEL
CAU/CREA/CPF

PROPRIETÁRIO
CAU/CREA/CPF