




# PROJETO DE PAVIMENTAÇÃO

ESCALA 1/500

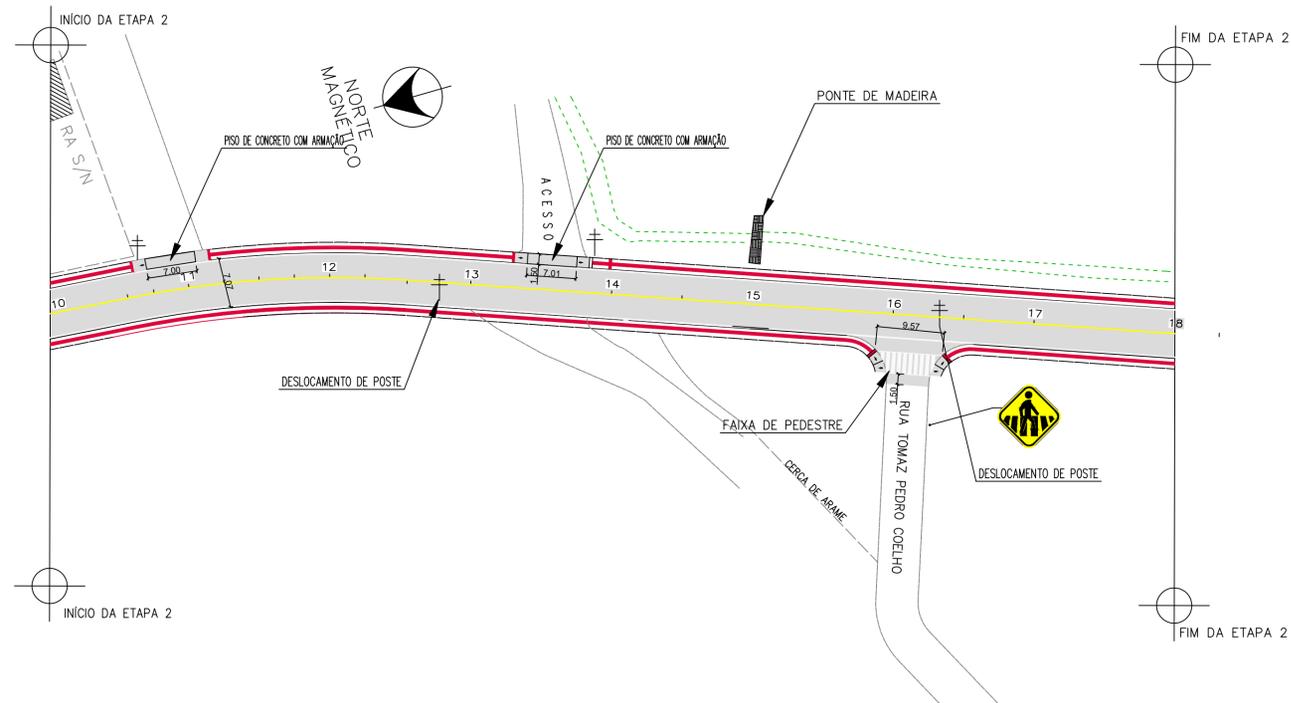


## DETALHE DE TRAVESSIA DE PEDESTRES SEÇÃO TIPO

### DETALHE DE PASSEIOS

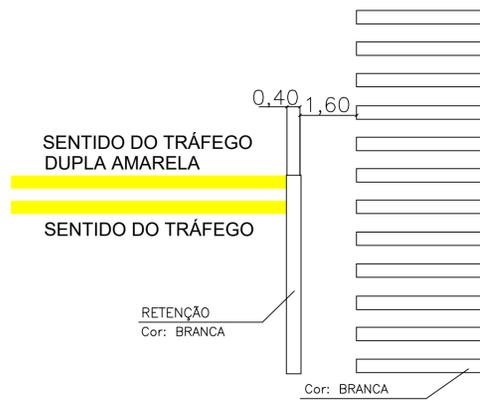
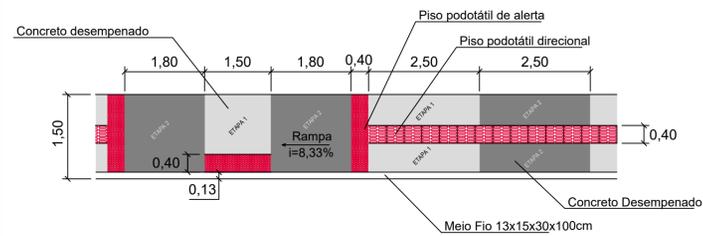


DETALHE DE SINALIZAÇÃO COMPLEMENTAR

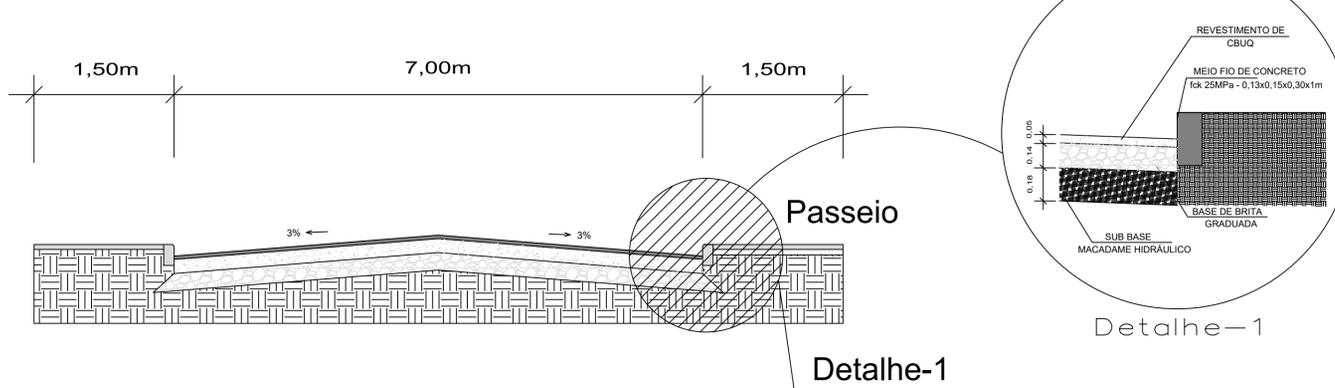


Detalhe-1

### SEÇÃO DE PASSEIO NORMAL

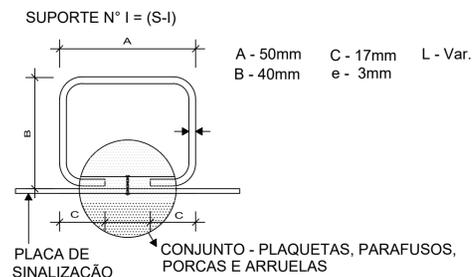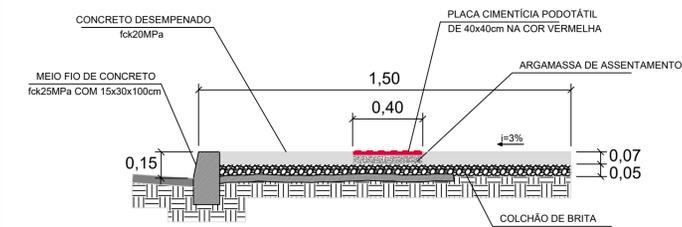

ESPECIFICAÇÕES:- MATERIAL: Aço Carbono 1010/1020  
- TRATAMENTO: Zincagem por imersão com espessura mínima da camada de zinco de 50µm.

### DETALHE DE SINALIZAÇÃO VERTICAL

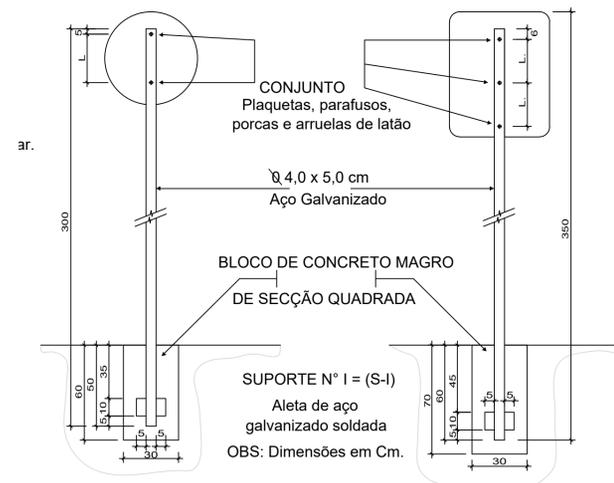

# PROJETO DE PAVIMENTAÇÃO

MUNICÍPIO **ANTÔNIO CARLOS - SC**

OBRA **RUA ANTÔNIO WEBER - ETAPA 2** PAVIMENTAÇÃO ASFÁLTICA  
ESTACA 10+0,00 A 18+0,00 SINALIZAÇÃO

PROJETO \_\_\_\_\_ EXECUÇÃO \_\_\_\_\_

DESENHO	ESCALA	DATA	EXTENSÃO	PRANCHA
Granfpolis	1/500	MAIO/2019	160m	Única