



# Auditório Maestrina Sophia Mannes Besen.

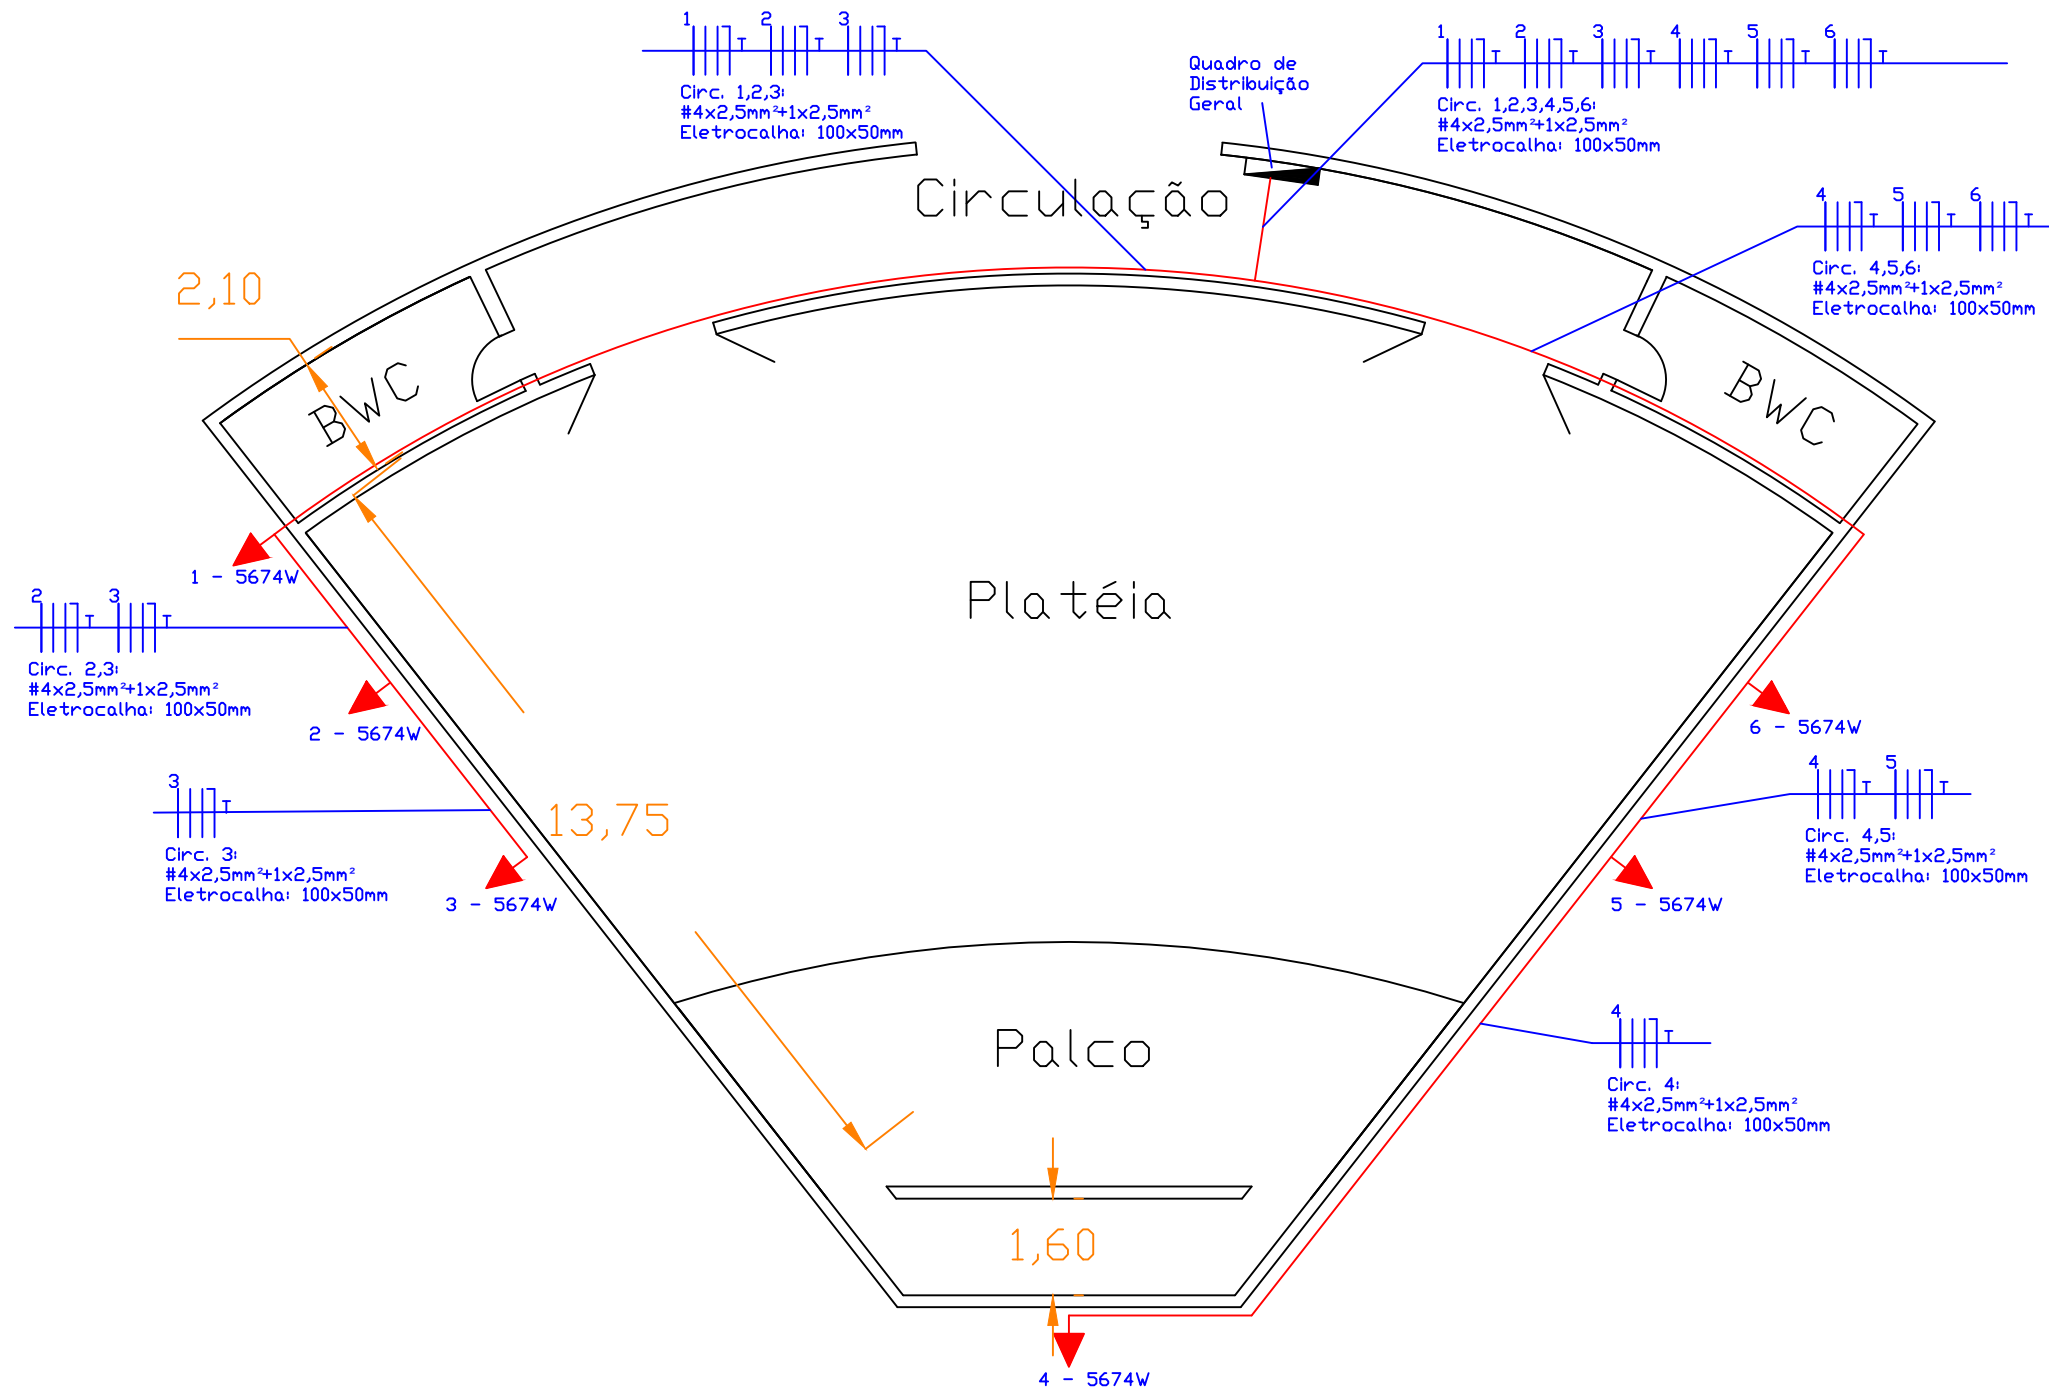

## Legenda

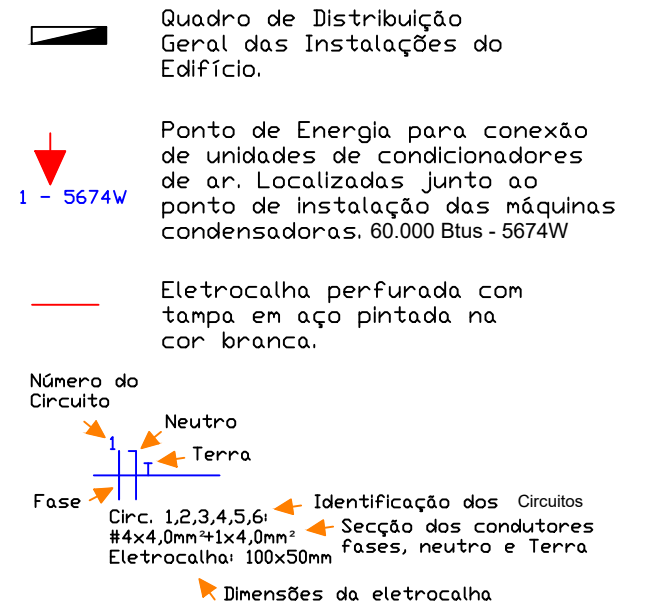

## Carga Solicitada

Potência total a ser instalada: 34044W  
 Demanda provável: 34 KVA  
 Potência Térmica total: 360.000 Btus

Projeto: Projeto Elétrico - Sistema de Condicionadores de ar  
 Auditório Prefeitura de Antônio Carlos

Projetista:  
 Eng. Jefson de Souza Junior CREA-SC 144791-4

Escala: 1:125

Data: 15/07/2019

Folha: 1 / 1