




PERSPECTIVA - ISOMERICA  
ESCALA 1/50

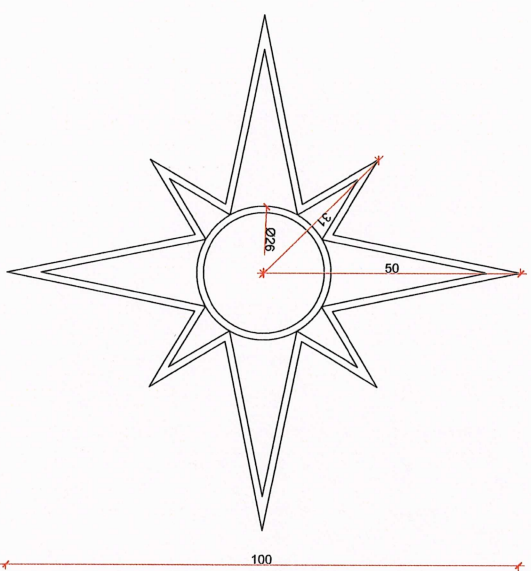


DETALHE DA ESTRELA  
ESCALA 1/25

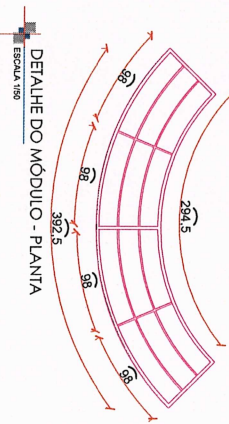


DETALHE DO MÓDULO - PLANITA  
ESCALA 1/50

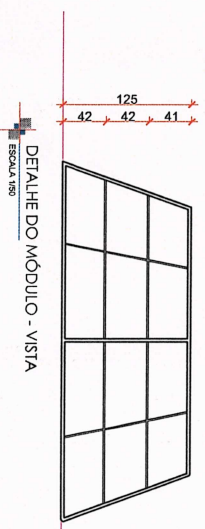


DETALHE DO MÓDULO - VISTA  
ESCALA 1/50

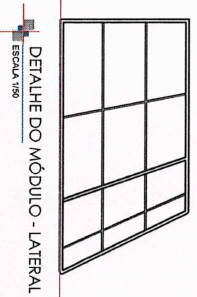

DETALHE DO MÓDULO - LATERAL  
ESCALA 1/50

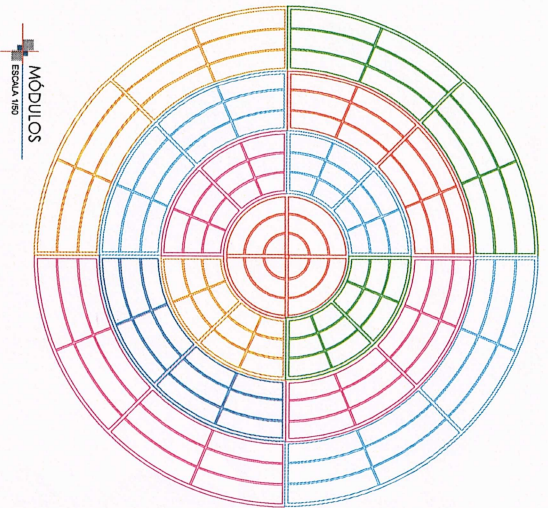

MÓDULOS  
ESCALA 1/50

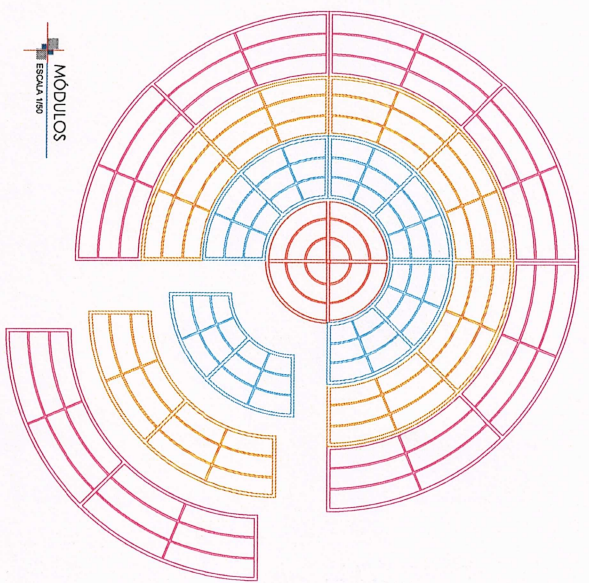

MÓDULOS  
ESCALA 1/50



PREFEITURA MUNICIPAL DE  
ANTÔNIO CARLOS  
Secretaria de Planejamento e Desenvolvimento

PROJETO  
PINHEIRO - ESTRUTURA METÁLICA



PRANCHA  
01








PREFEITURA MUNICIPAL DE  
ANTÔNIO CARLOS  
Secretaria de Planejamento e Desenvolvimento

PROJETO

PINHEIRO - ESTRUTURA METÁLICA

FRANCHA

02

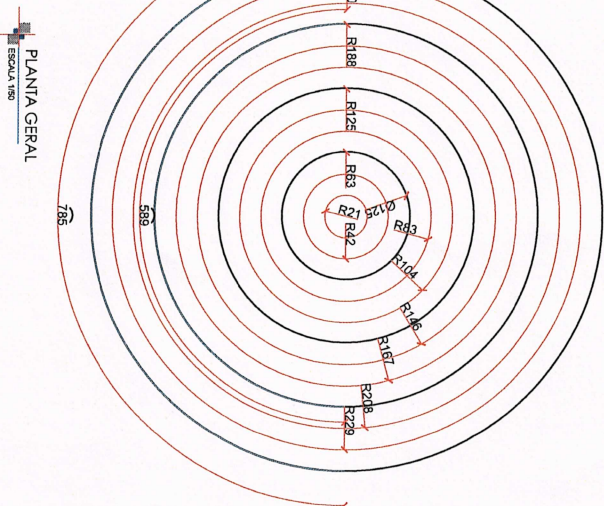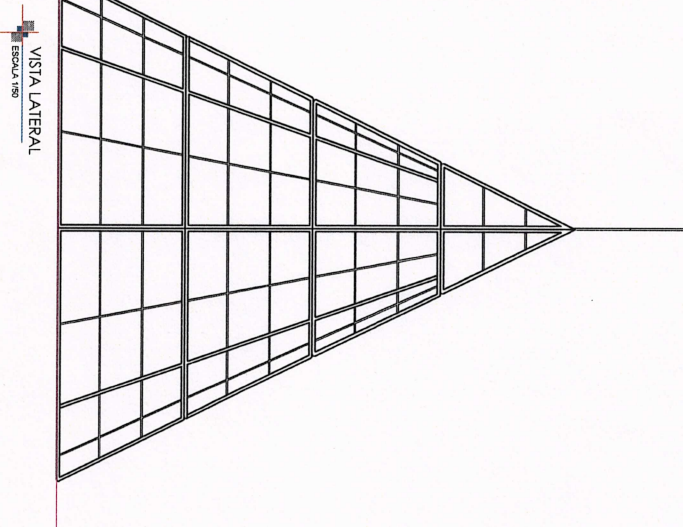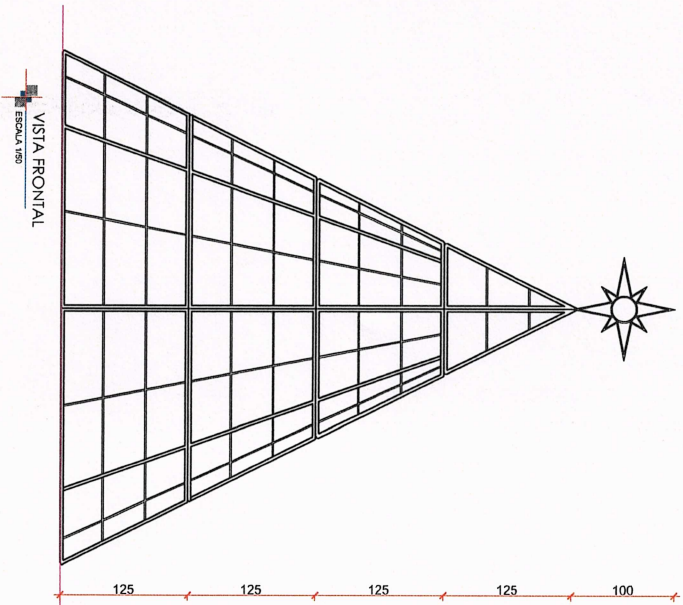






PREFEITURA MUNICIPAL DE  
ANTÔNIO CARLOS  
Secretaria de Planejamento e Desenvolvimento

PROJETO

PINHEIRO - ESTRUTURA METÁLICA

FRANCHA




03

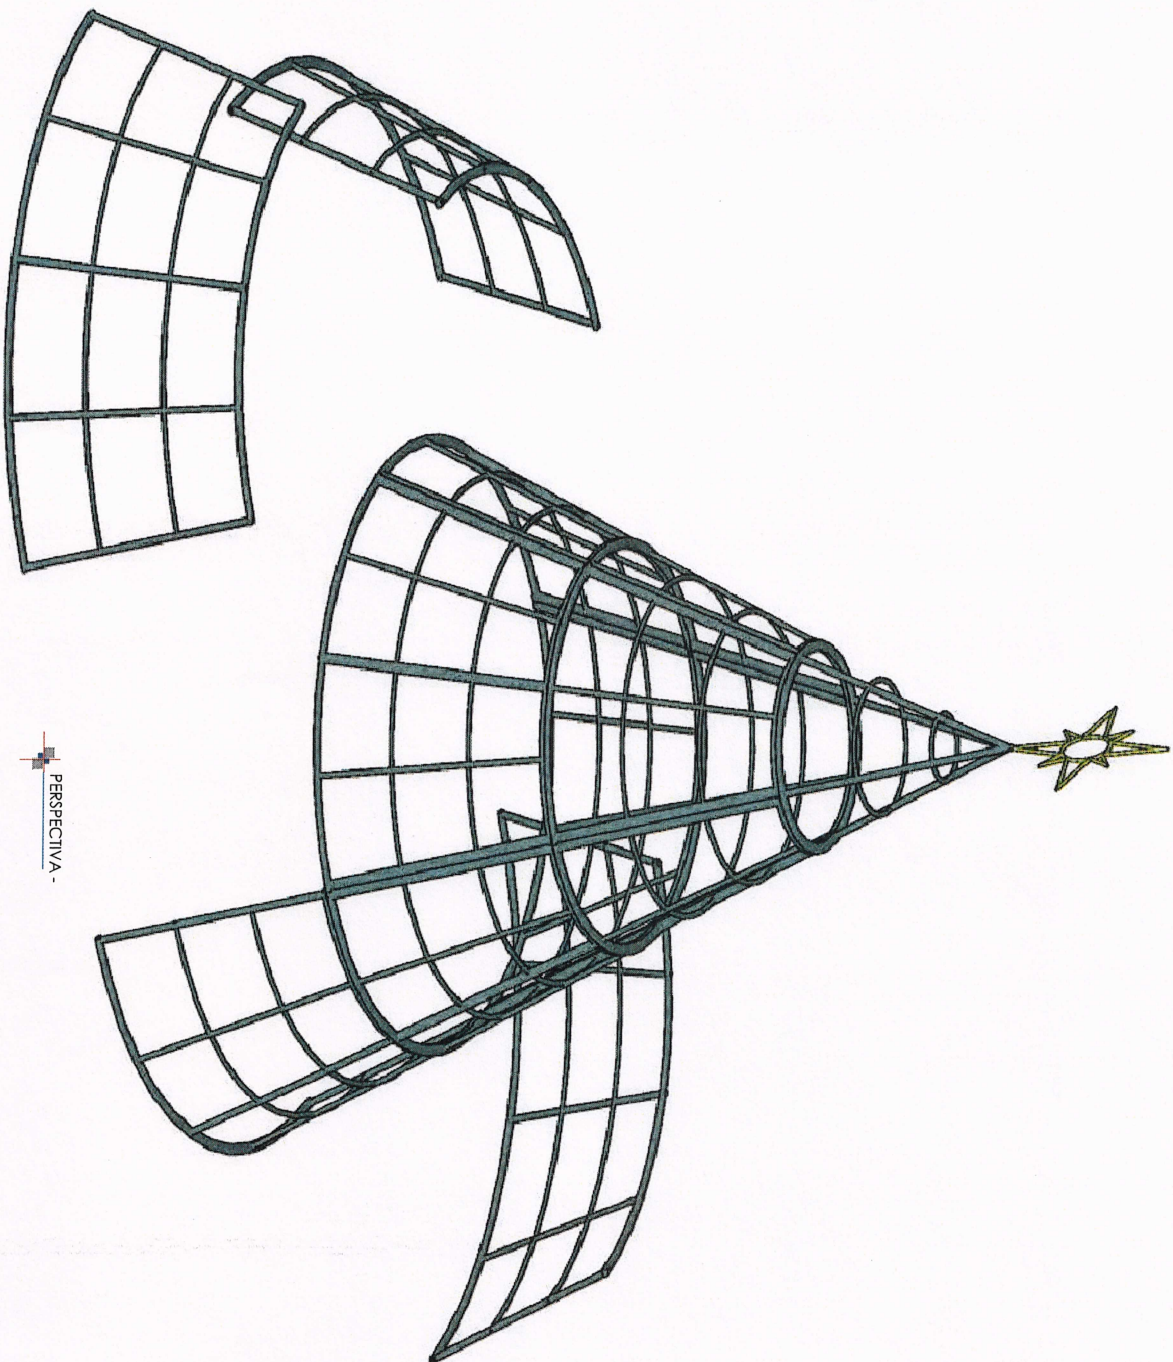





PREFEITURA MUNICIPAL DE  
ANTÔNIO CARLOS  
Secretaria de Planejamento e Desenvolvimento

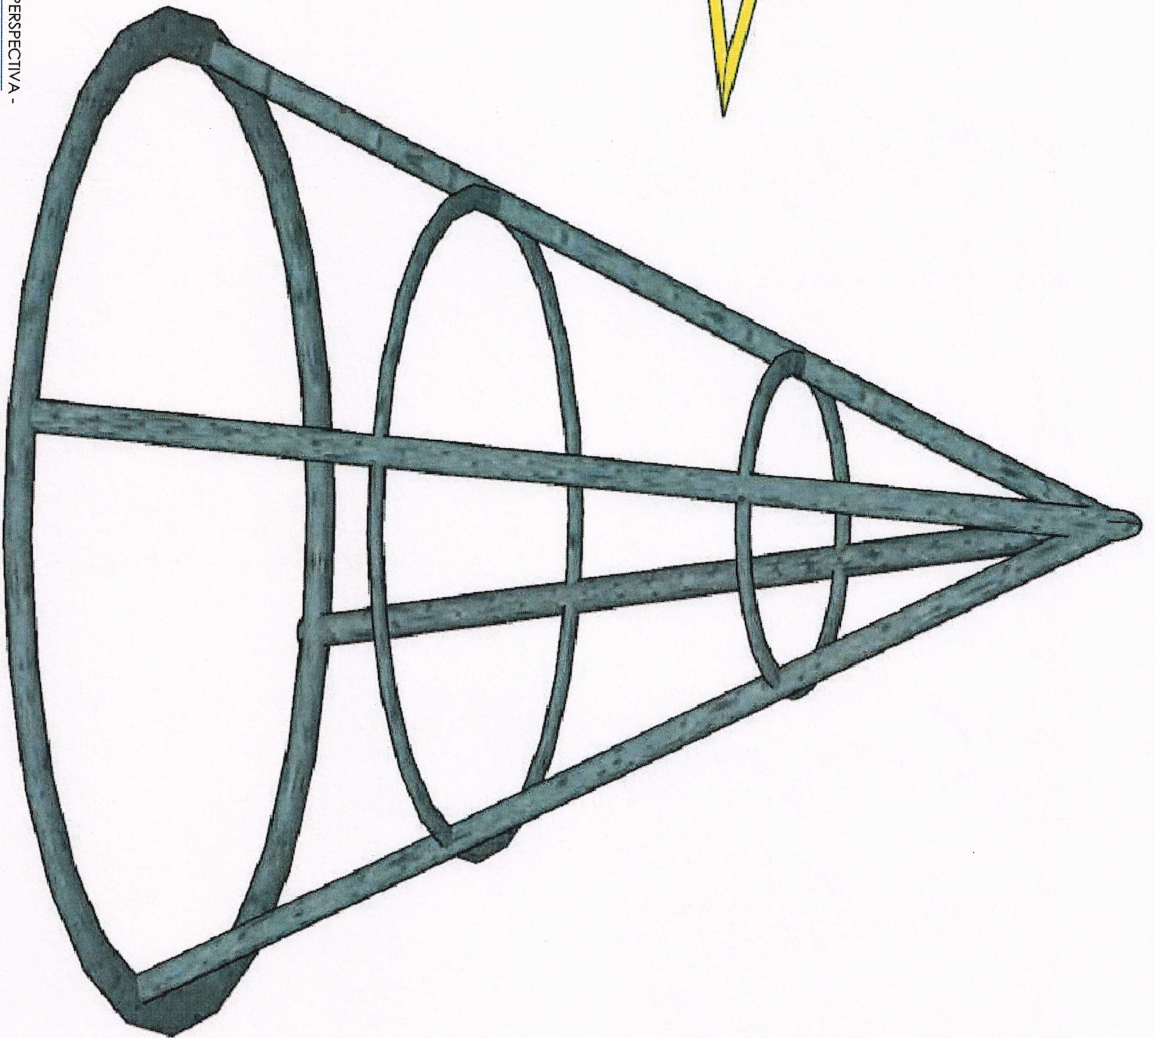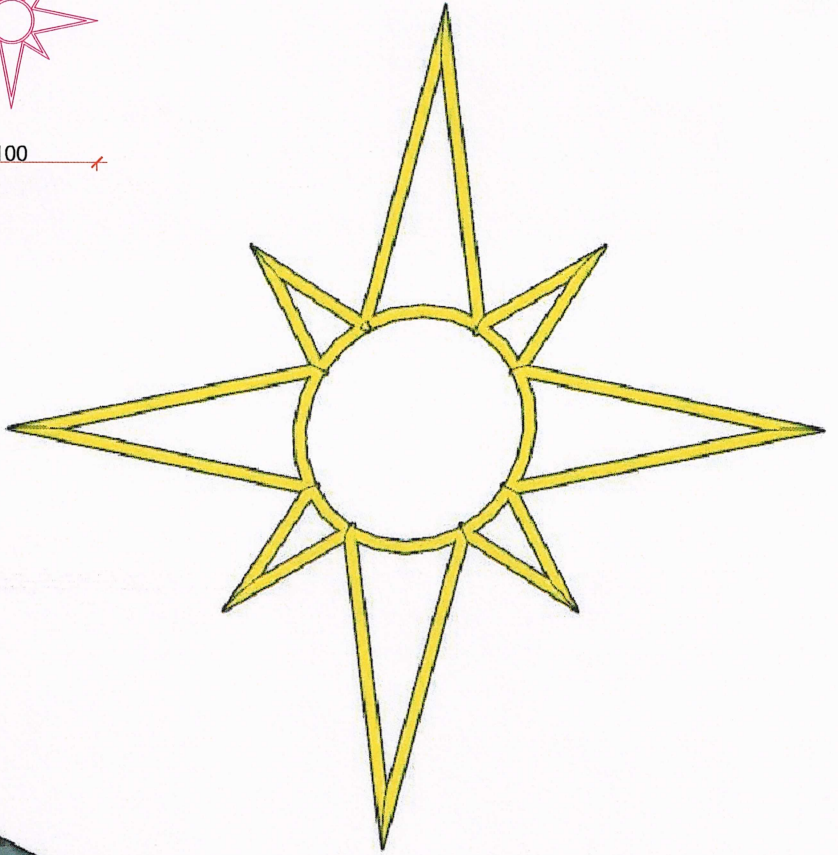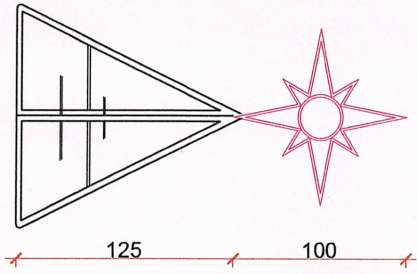

PROJEÇÃO  
PERSPECTIVA

PROJETO  
PINHEIRO - ESTRUTURA METÁLICA

FRANCHA

03





PREFEITURA MUNICIPAL DE  
ANTÔNIO CARLOS  
Secretaria de Planejamento e Desenvolvimento

PROJETO

PINHEIRO - ESTRUTURA METÁLICA

PRANCHA

03,

PERSPECTIVA -

