


**04 PLANTA BAIXA**  
1/50  
ÁREA  $a=281,33\text{ m}^2$

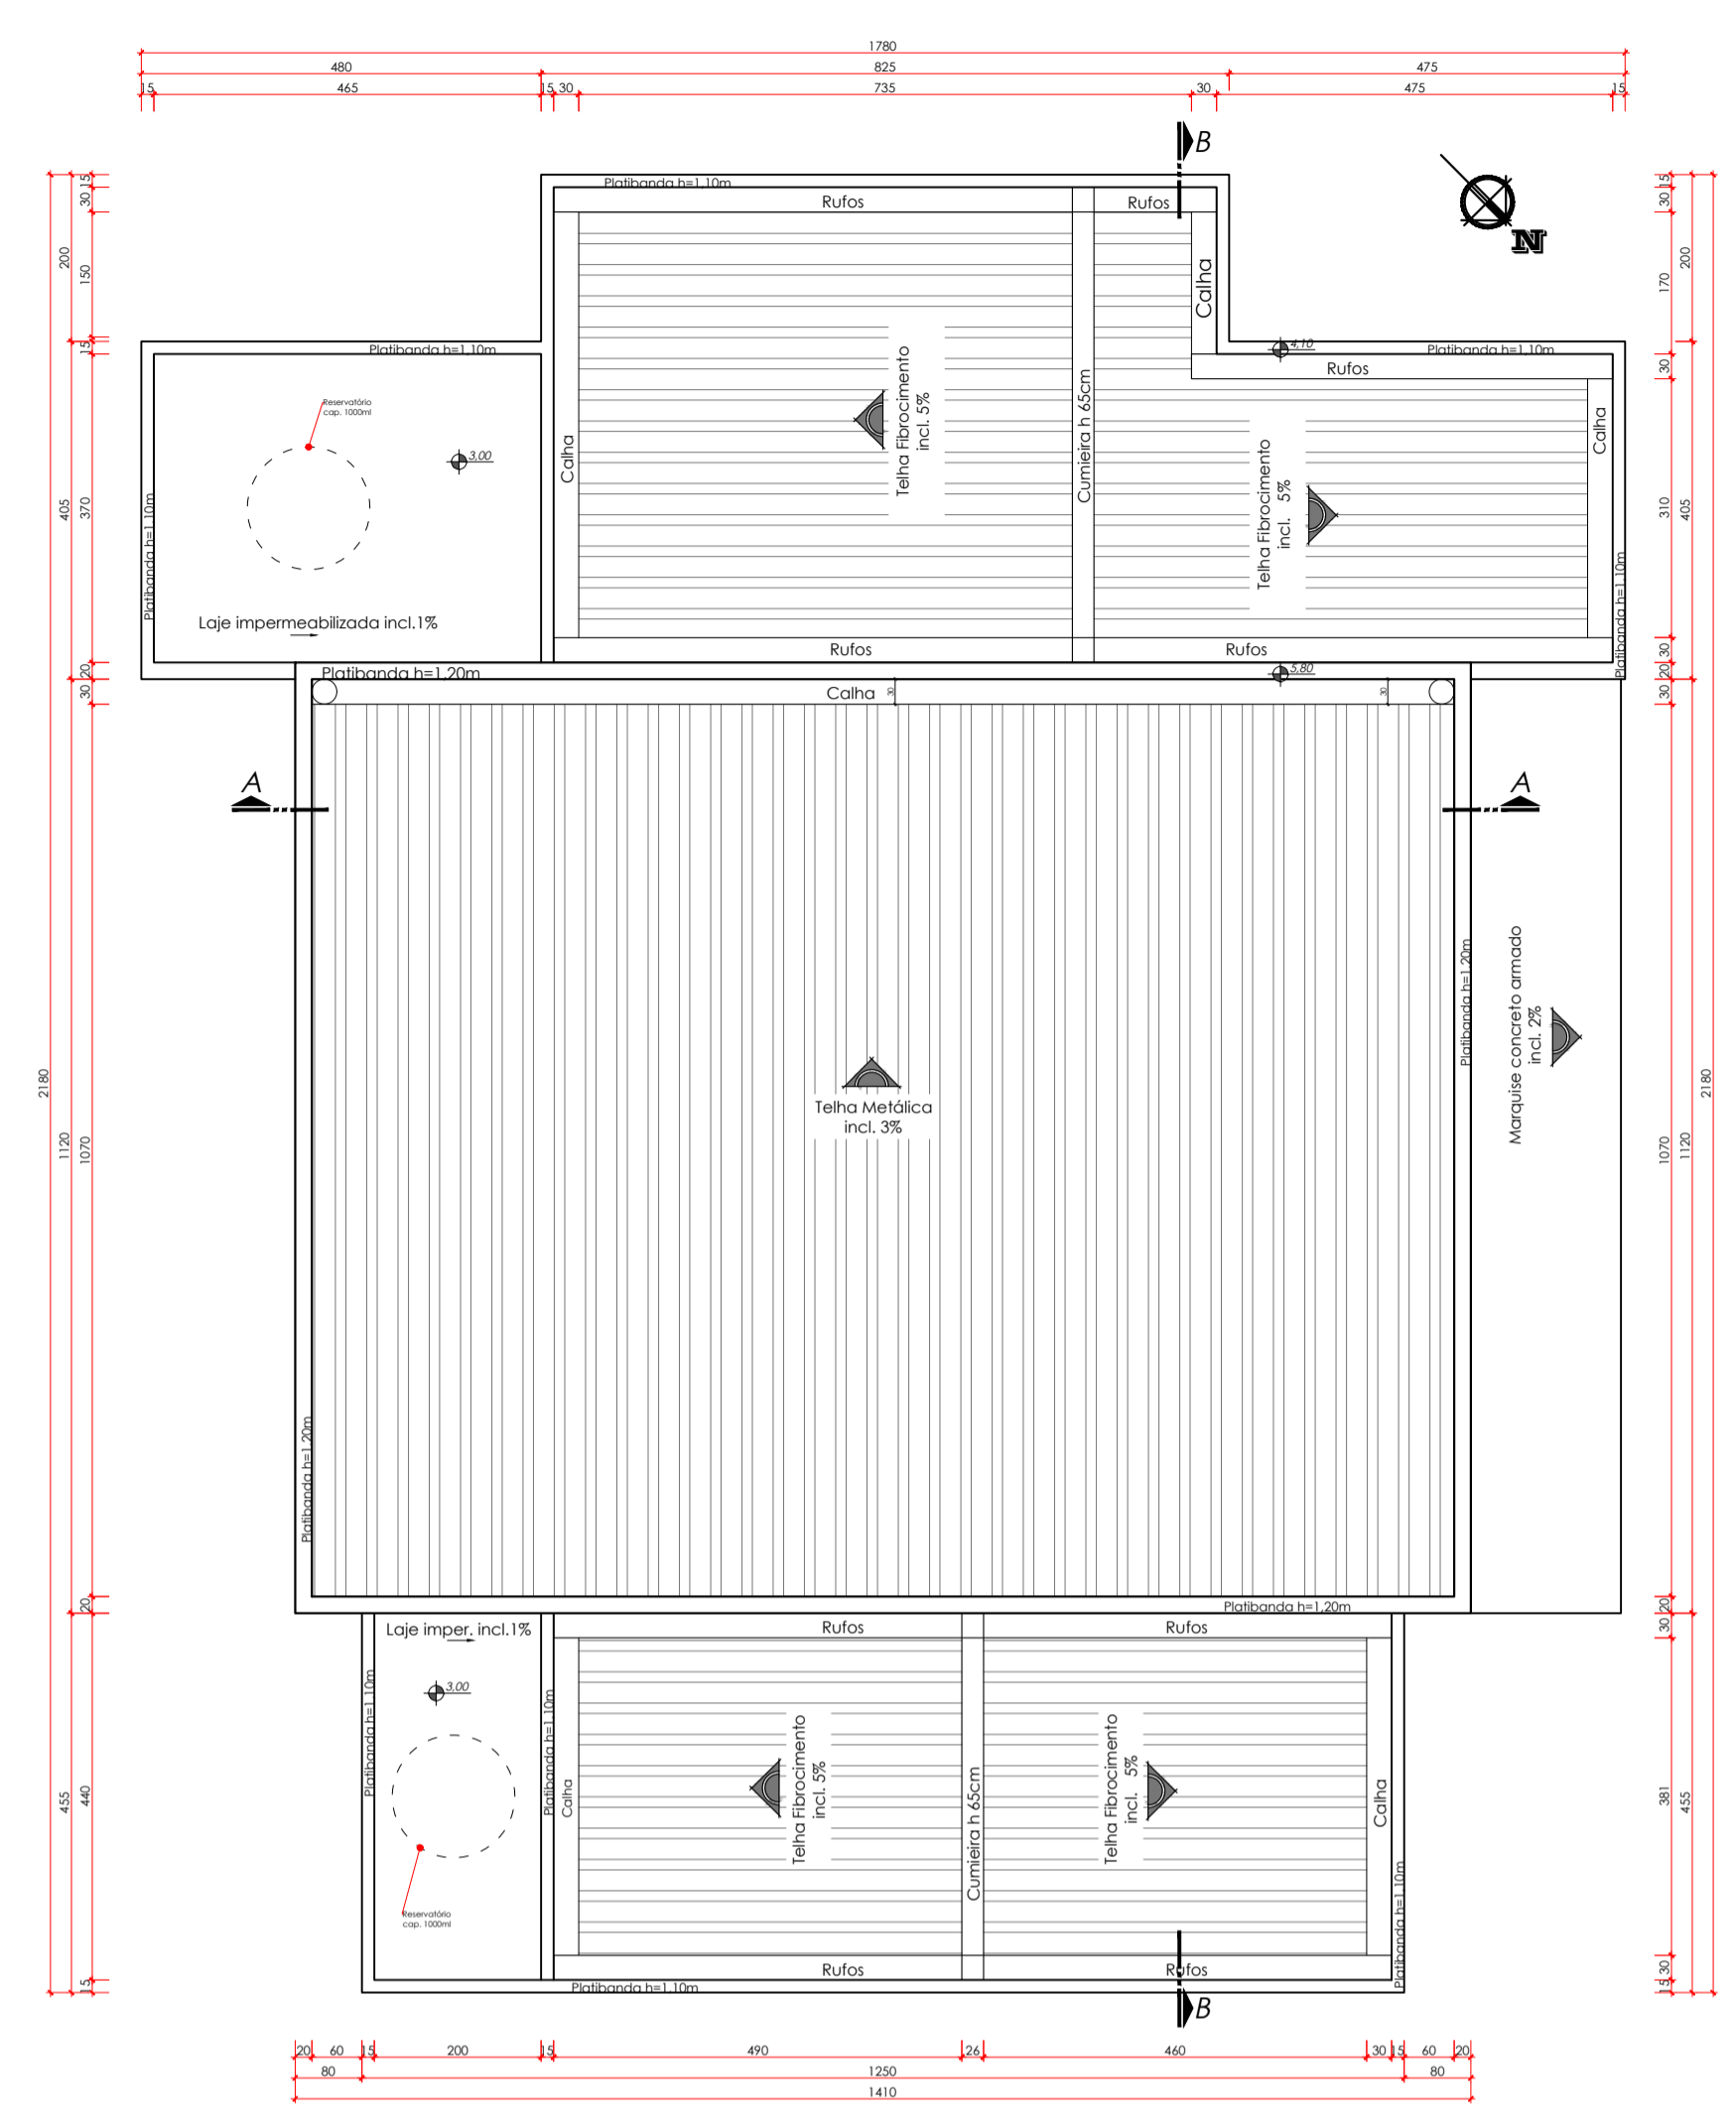


**05 PLANTA COBERTURA**  
1/50

PORTAS				
NOME	TIPO	MATERIAL	DIMENSÕES	QUAT.
P1	ABRIR 1 F.	MADERA MACIÇA	0,90 x 2,10	02
P2	ABRIR 1 F.	VENEZIANA ALUMÍNIO	0,60 x 1,80 x 0,20	05
P3	ABRIR 1 F.	VENEZIANA ALUMÍNIO	0,90 x 1,80 x 0,15	02
P4	ABRIR 1 F.	MADERA SEMI OCA	0,80 x 2,10	06
P5	ABRIR 4 F.	ALUMÍNIO E VIDRO	2,40 x 2,50	01
P6	ABRIR 2 F.	ALUMÍNIO E VIDRO	2,40 x 2,50	01
P7	ABRIR 1 F.	MADERA MACIÇA	0,80 x 2,10	01

JANELAS				
NOME	TIPO	MATERIAL	DIMENSÕES	QUAT.
J1	CORRER 4F	ALUMÍNIO E VIDRO	1,50 x 1,10 / 1,00	05
J2	MAXIAR	ALUMÍNIO E VIDRO	4,40 x 0,60 / 1,50	02
J3	CORRER 4F	ALUMÍNIO E VIDRO	4,00 x 200 / 0,40	02
J4	FIXA	ALUMÍNIO E VIDRO	4,00 x 80 / 3,40	02
J5	FIXA	ALUMÍNIO E VIDRO	2,40 x 80 / 3,40	01
J6	CORRER 4F	ALUMÍNIO E VIDRO	1,30 x 1,10 / 1,00	01
J7	MAXIAR	ALUMÍNIO E VIDRO	0,80 x 0,60 / 1,50	02

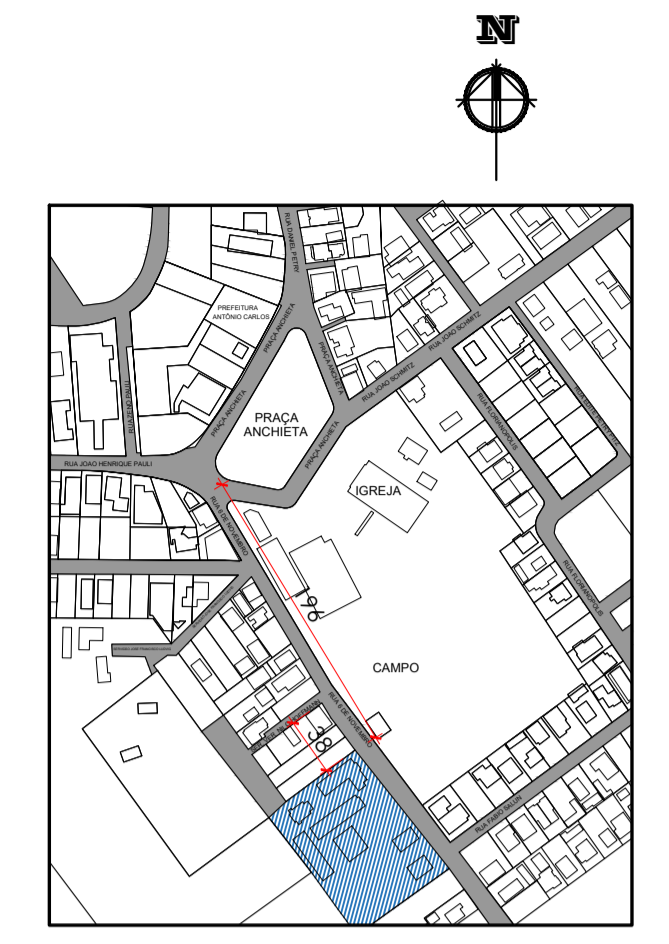

**02 PLANTA SITUAÇÃO**  
0/0

**ESPECIFICAÇÕES**

Fundação	Estaca
Paredes	Alvenaria
Tetos	Laje / Estrutura metálica e forro gesso
Cobertura	Telha metálica / fibrocimento
Pisos	Cerâmico
Azulejos	Bwc e cozinha até o teto
Esquadrias	Alumínio e vidro temperado

**QUADRO DE ÁREAS**

Descrição	Área
Terreno	7.059,15 m <sup>2</sup>
Centro de Convivência	281,33 m <sup>2</sup>

\* Área mínima de infiltração descoberta, permeável e dotada de vegetação.



**PREFEITURA MUNICIPAL DE ANTÔNIO CARLOS**  
Secretaria de Planejamento e Desenvolvimento

**PROJETO ARQUITETÔNICO CENTRO DE CONVIVÊNCIA**

CONTEÚDO	PLANTA BAIXA - COBERTURA - QUADRO ESQUADRIAS E ESPECIFICAÇÕES	FRANCHA	02/05
CONTEÚDO	RUA 6 NOVEMBRO - CENTRO DE ANTÔNIO CARLOS/SC	DESENHO	
DATA:	Junho 2019	CADISTA	
RESPONSÁVEIS TÉCNICOS:	SILVIA TESSARI CREA/SC 76.990-7	ESCALA	INDICADA
PROPRIETÁRIO	Prefeitura Municipal de Antônio Carlos - Secretaria de Obras		

SILVIA TESSARI  
CREA/SC 76.990-7

PREFEITURA MUNICIPAL DE ANTÔNIO CARLOS  
CNPJ: 82.892.290/0001-90