



09 FACHADA FRONTAL
1/50

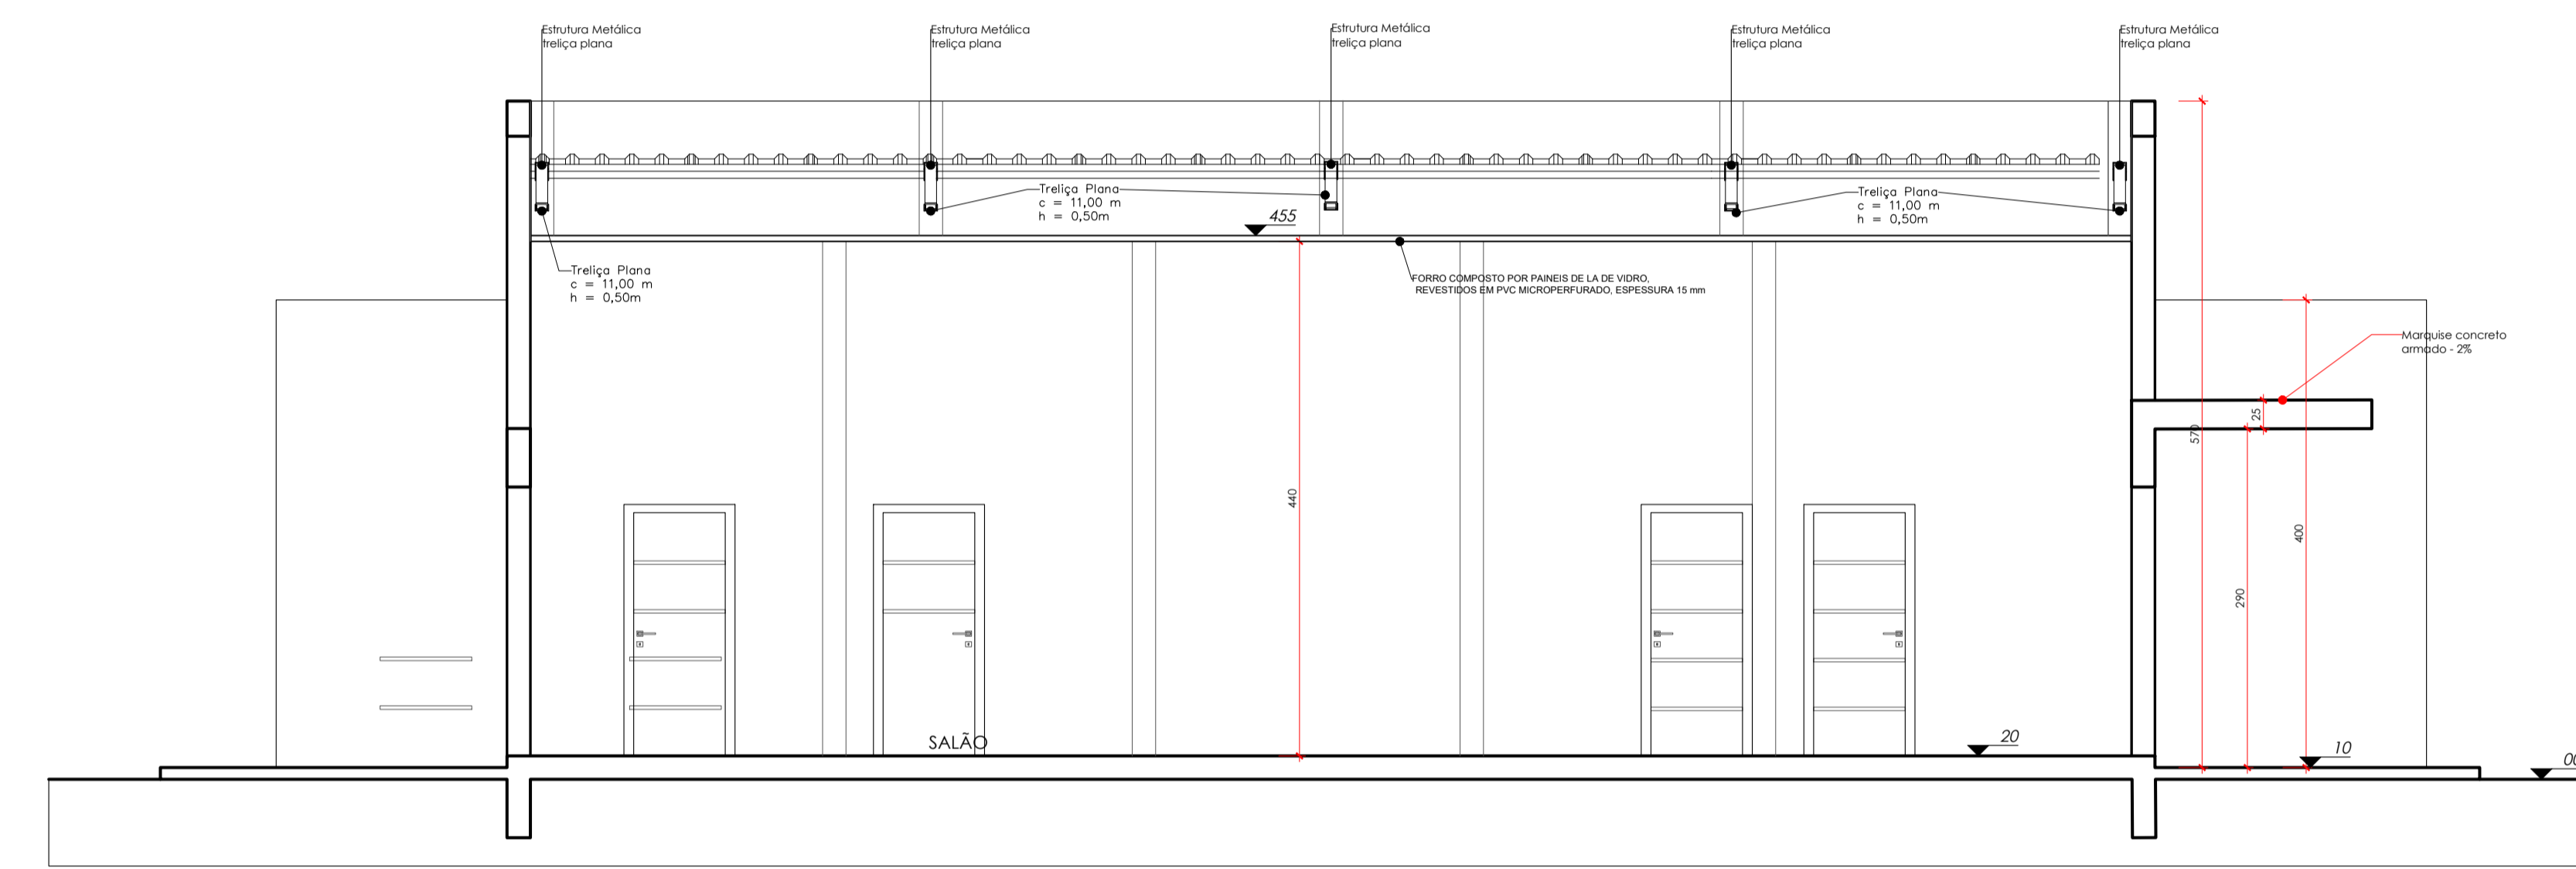


07 CORTE AA
1/50


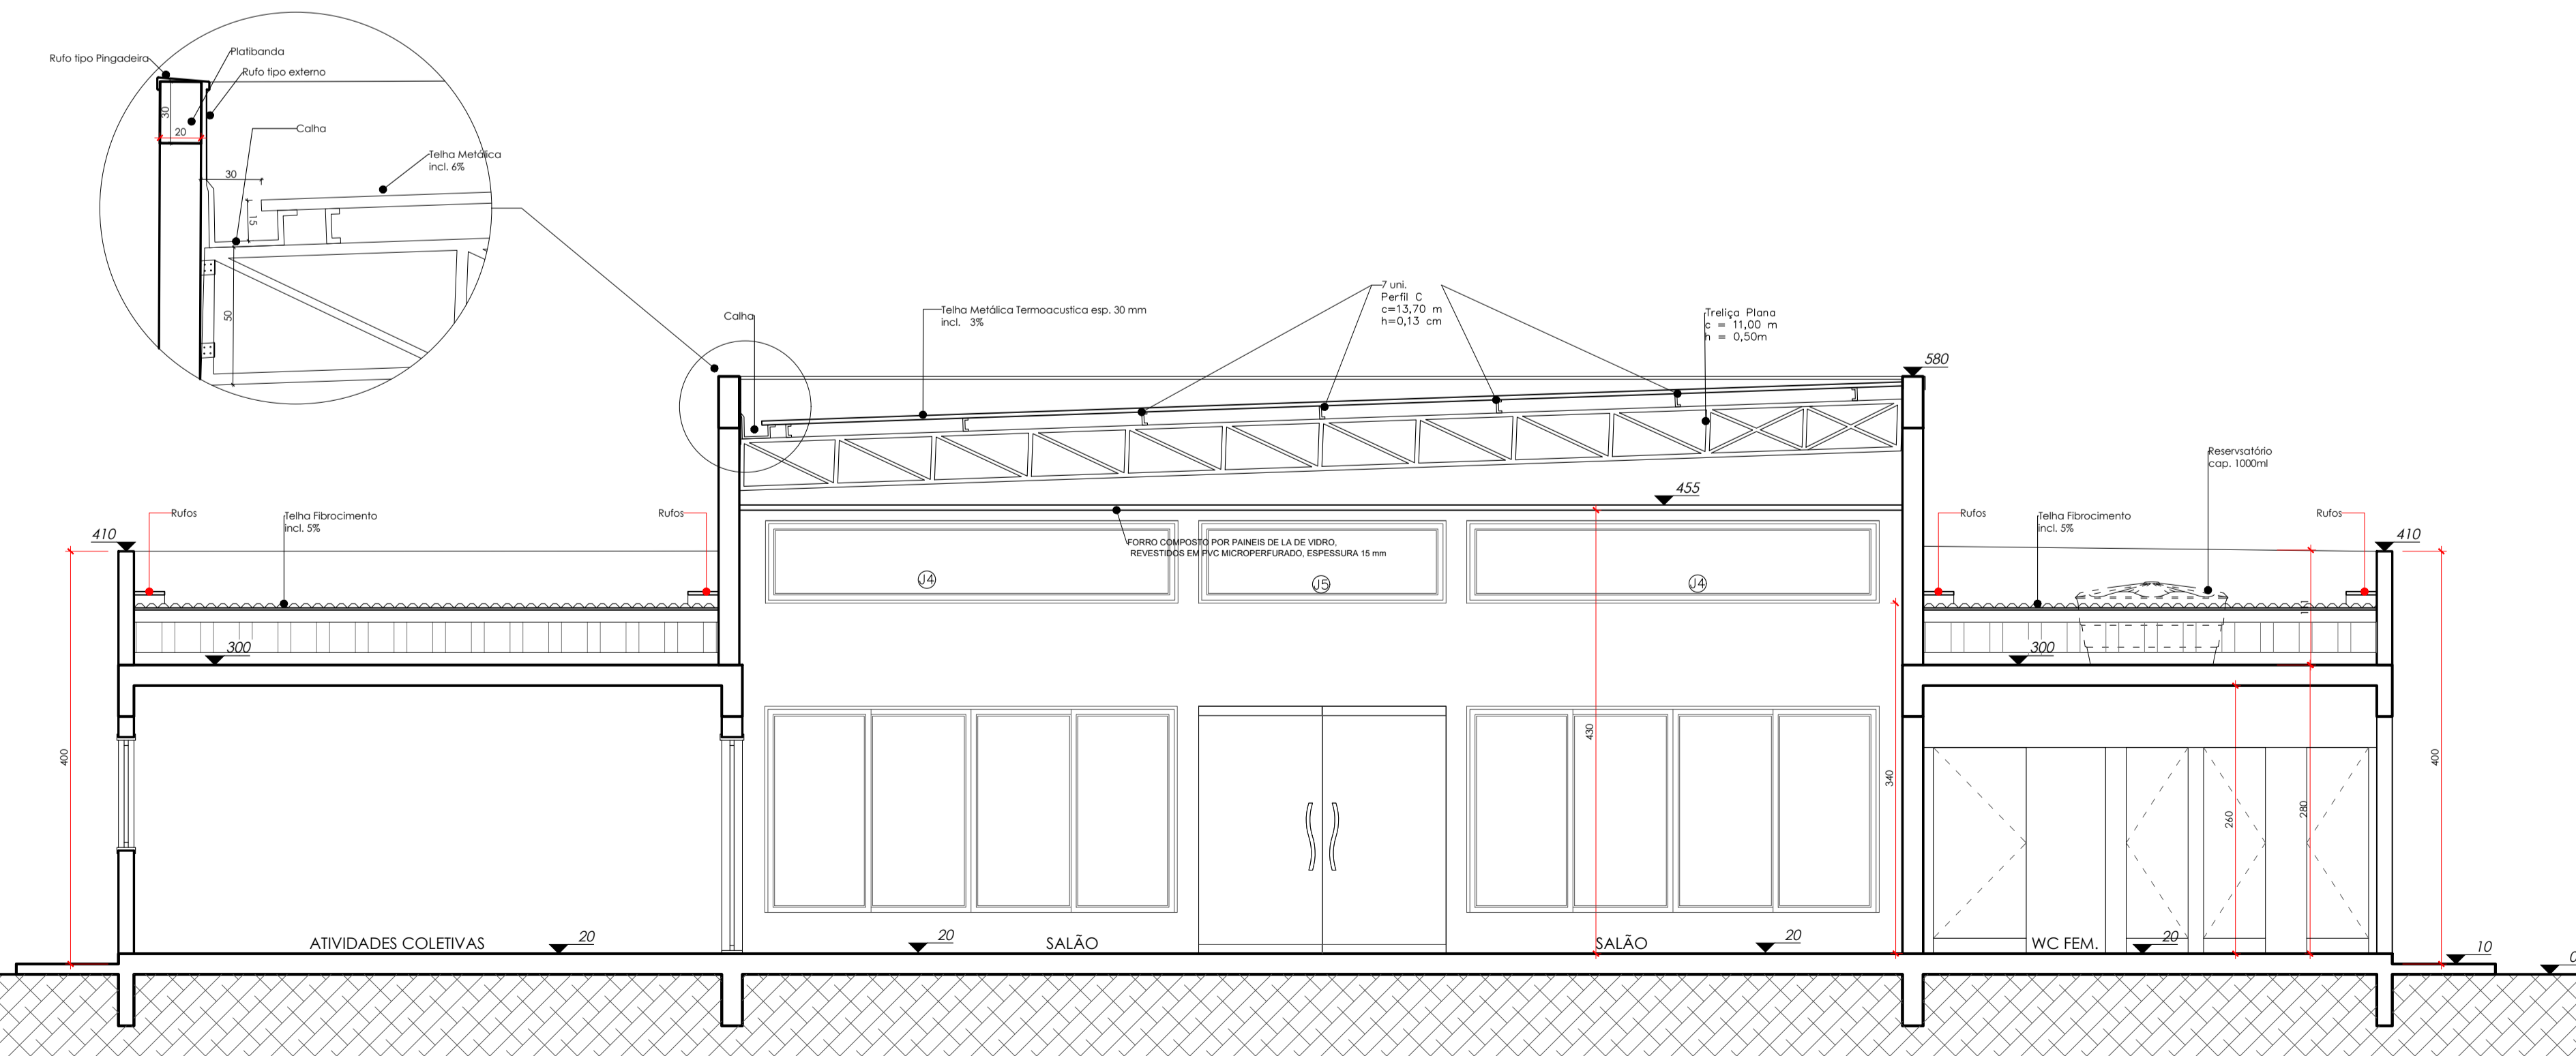


08 CORTE BB
1/50

04 DETALHE PORTAS
SEM ESCALA

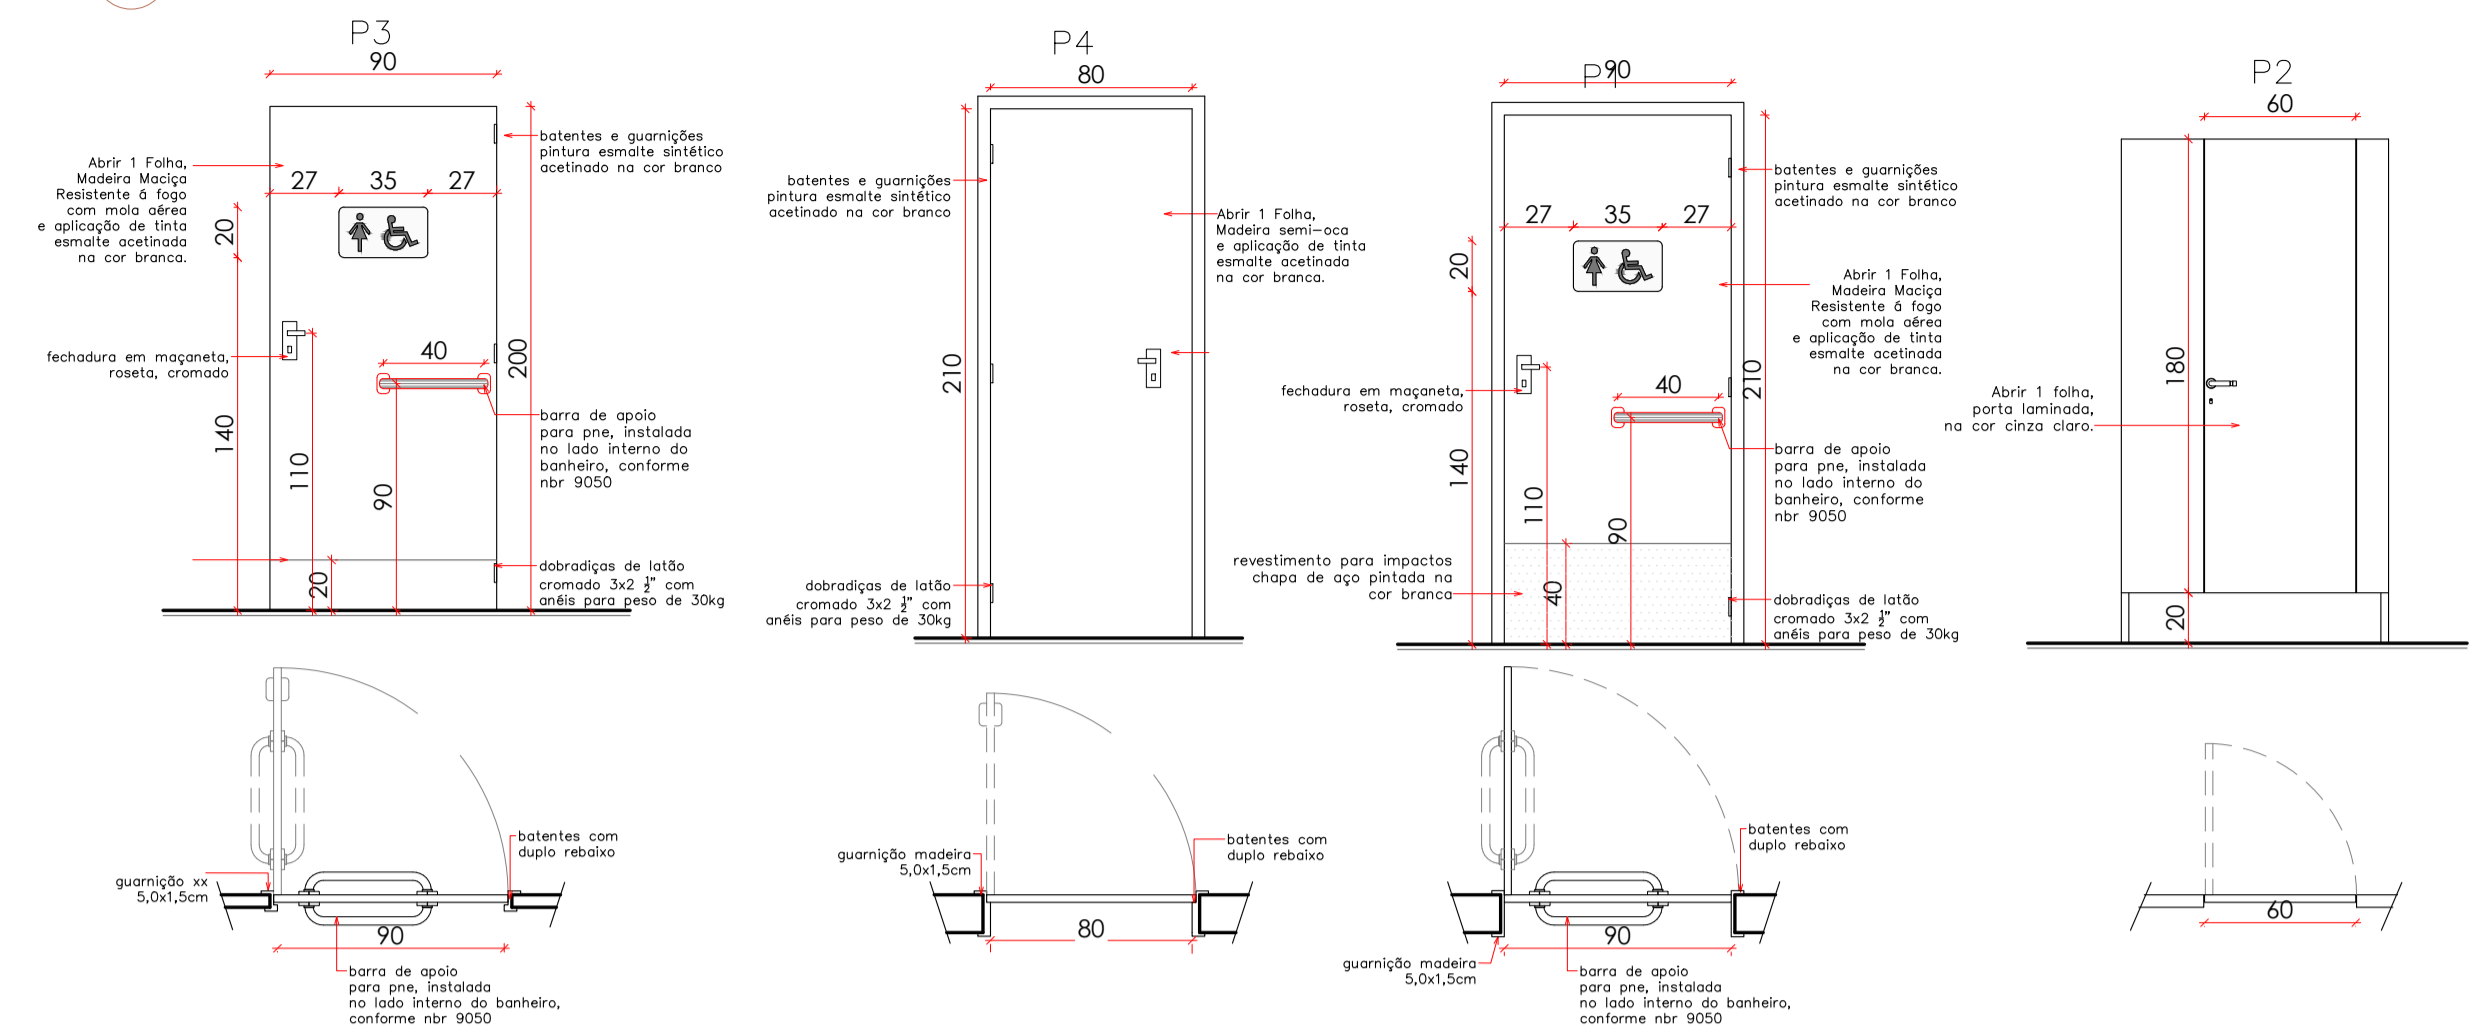

04 DETALHE BANHEIRO ACESSÍVEL
SEM ESCALA

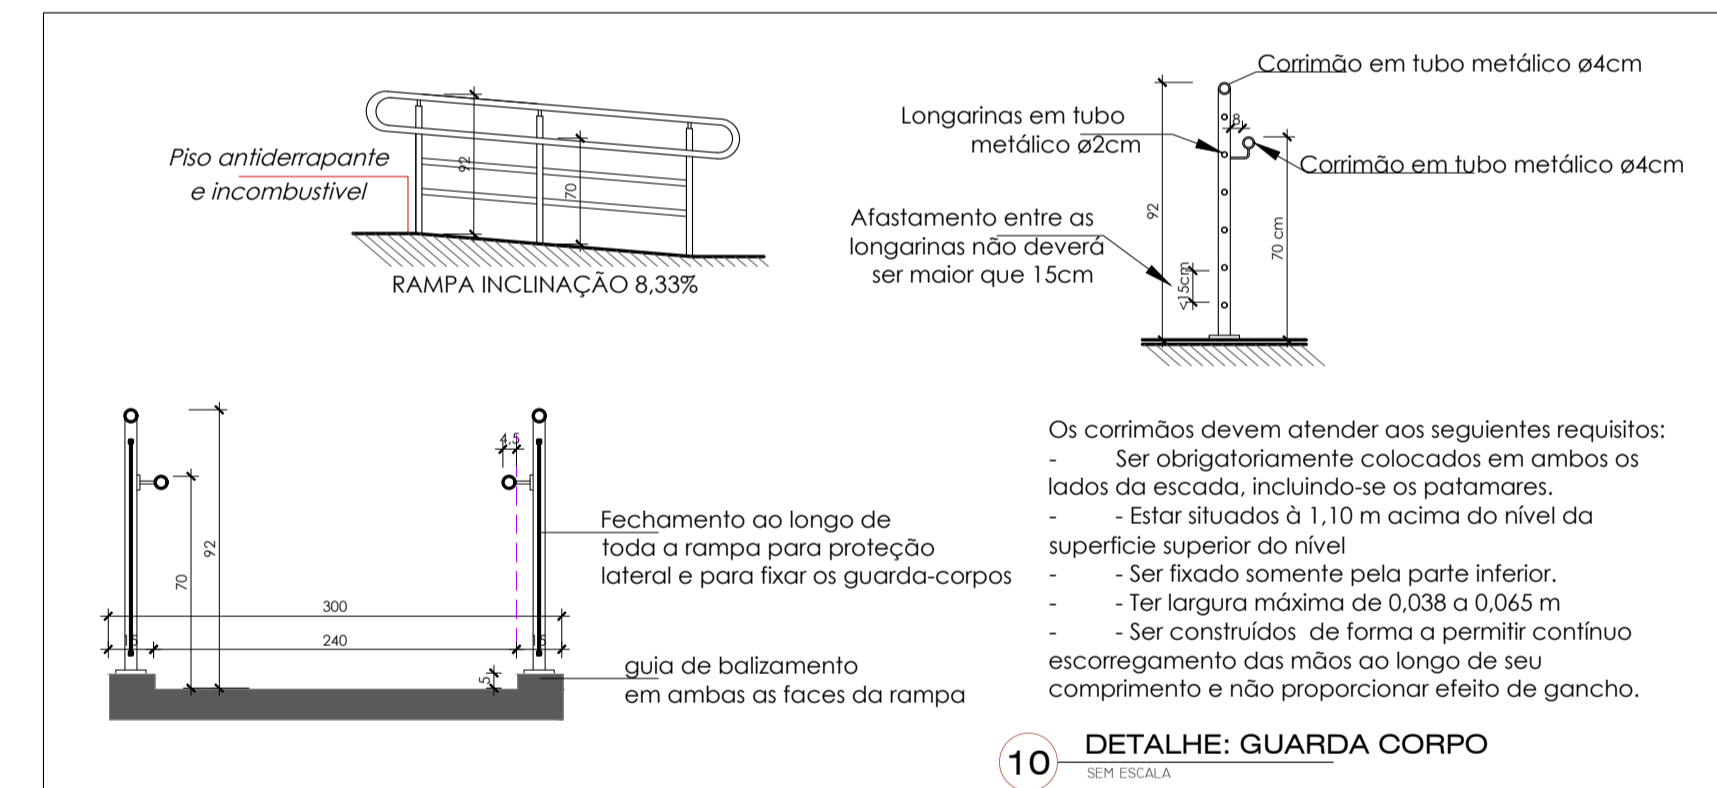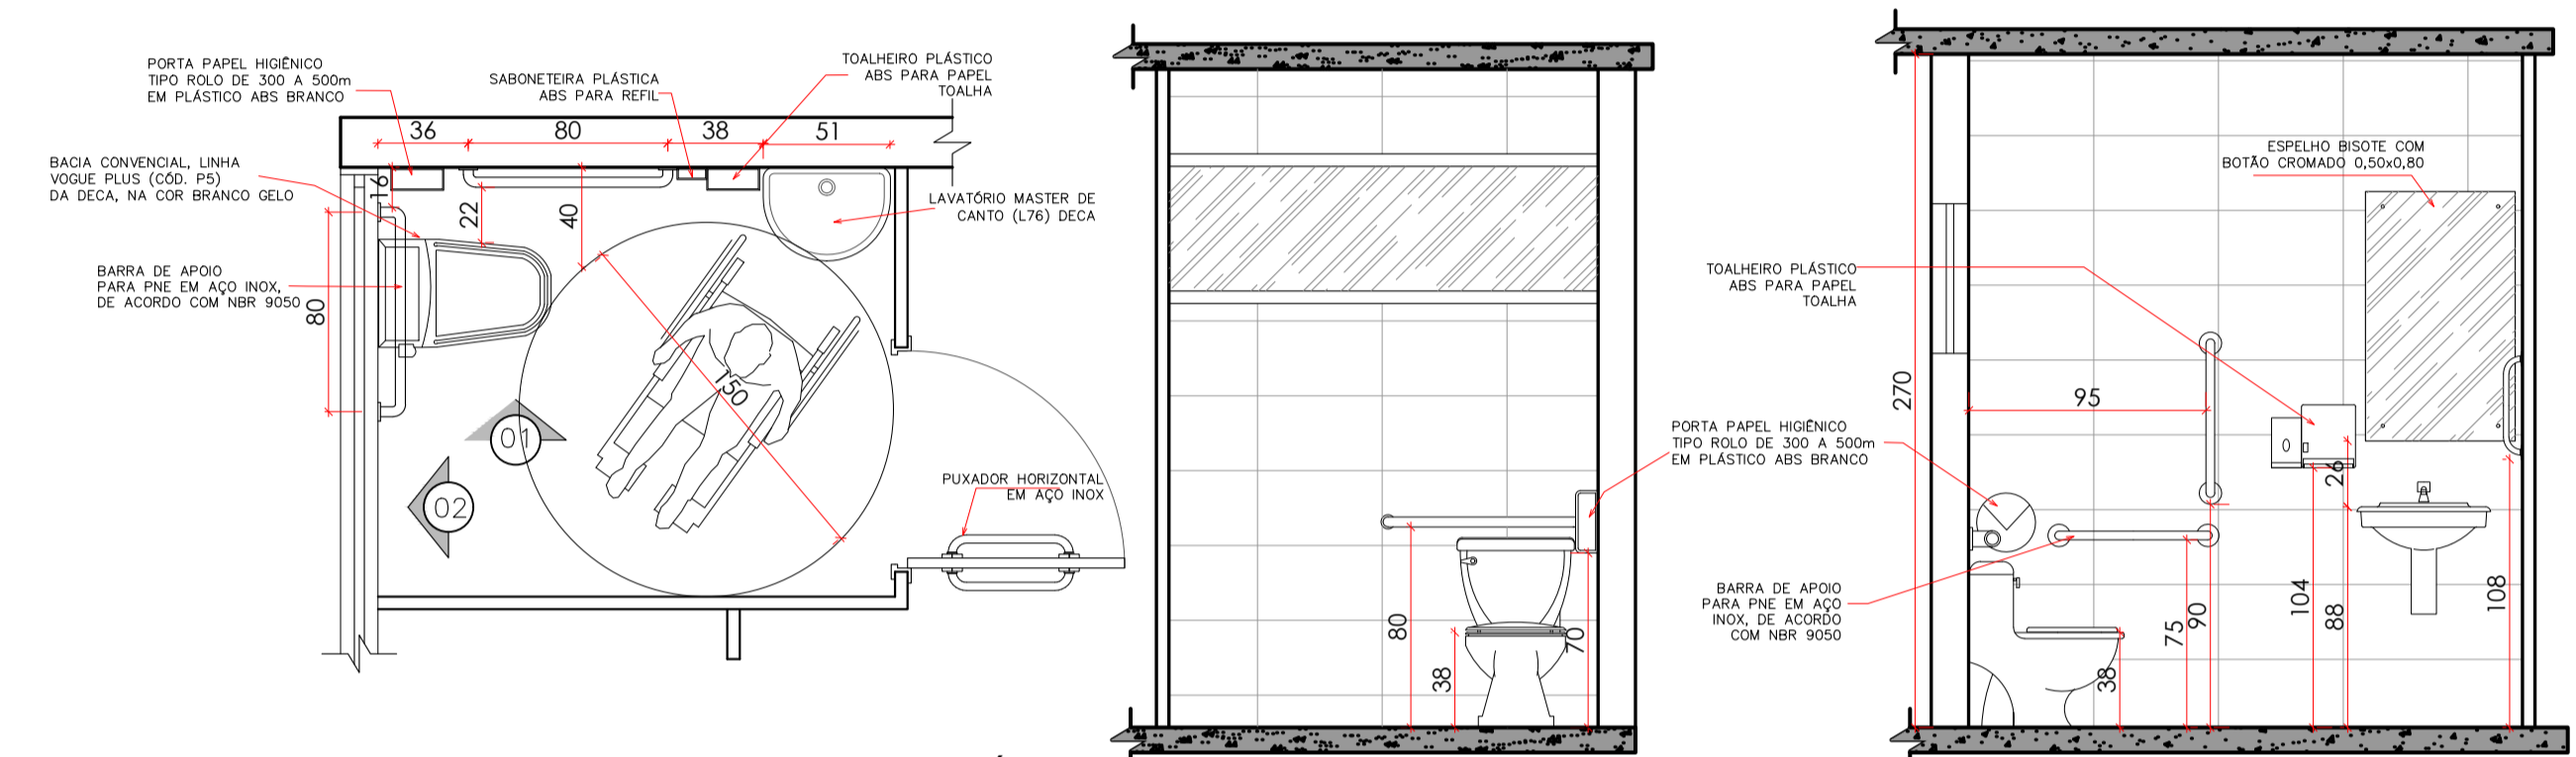

10 DETALHE: GUARDA CORPO
SEM ESCALA

PROJETO ARQUITETÔNICO
CENTRO DE CONVIVÊNCIA

CONTEÚDO	FACHADAS FRONTAL - CORTES AA - BB - DETALHAMENTO	FRANCHA	03/05
CONTEÚDO	RUA 6 NOVEMBRO - CENTRO DE ANTÔNIO CARLOS/SC	DESENHO	SILVIA TESSARI
DATA:	Junho 2019	CADISTA	CREA/SC 76.990-7
RESPONSÁVEIS TÉCNICOS:	SILVIA TESSARI	ESCALA	INDICADA
PROPRIETÁRIO	Prefeitura Municipal de Antônio Carlos - Secretaria de Obras		