




01 VISTA SUPERIOR
1/50

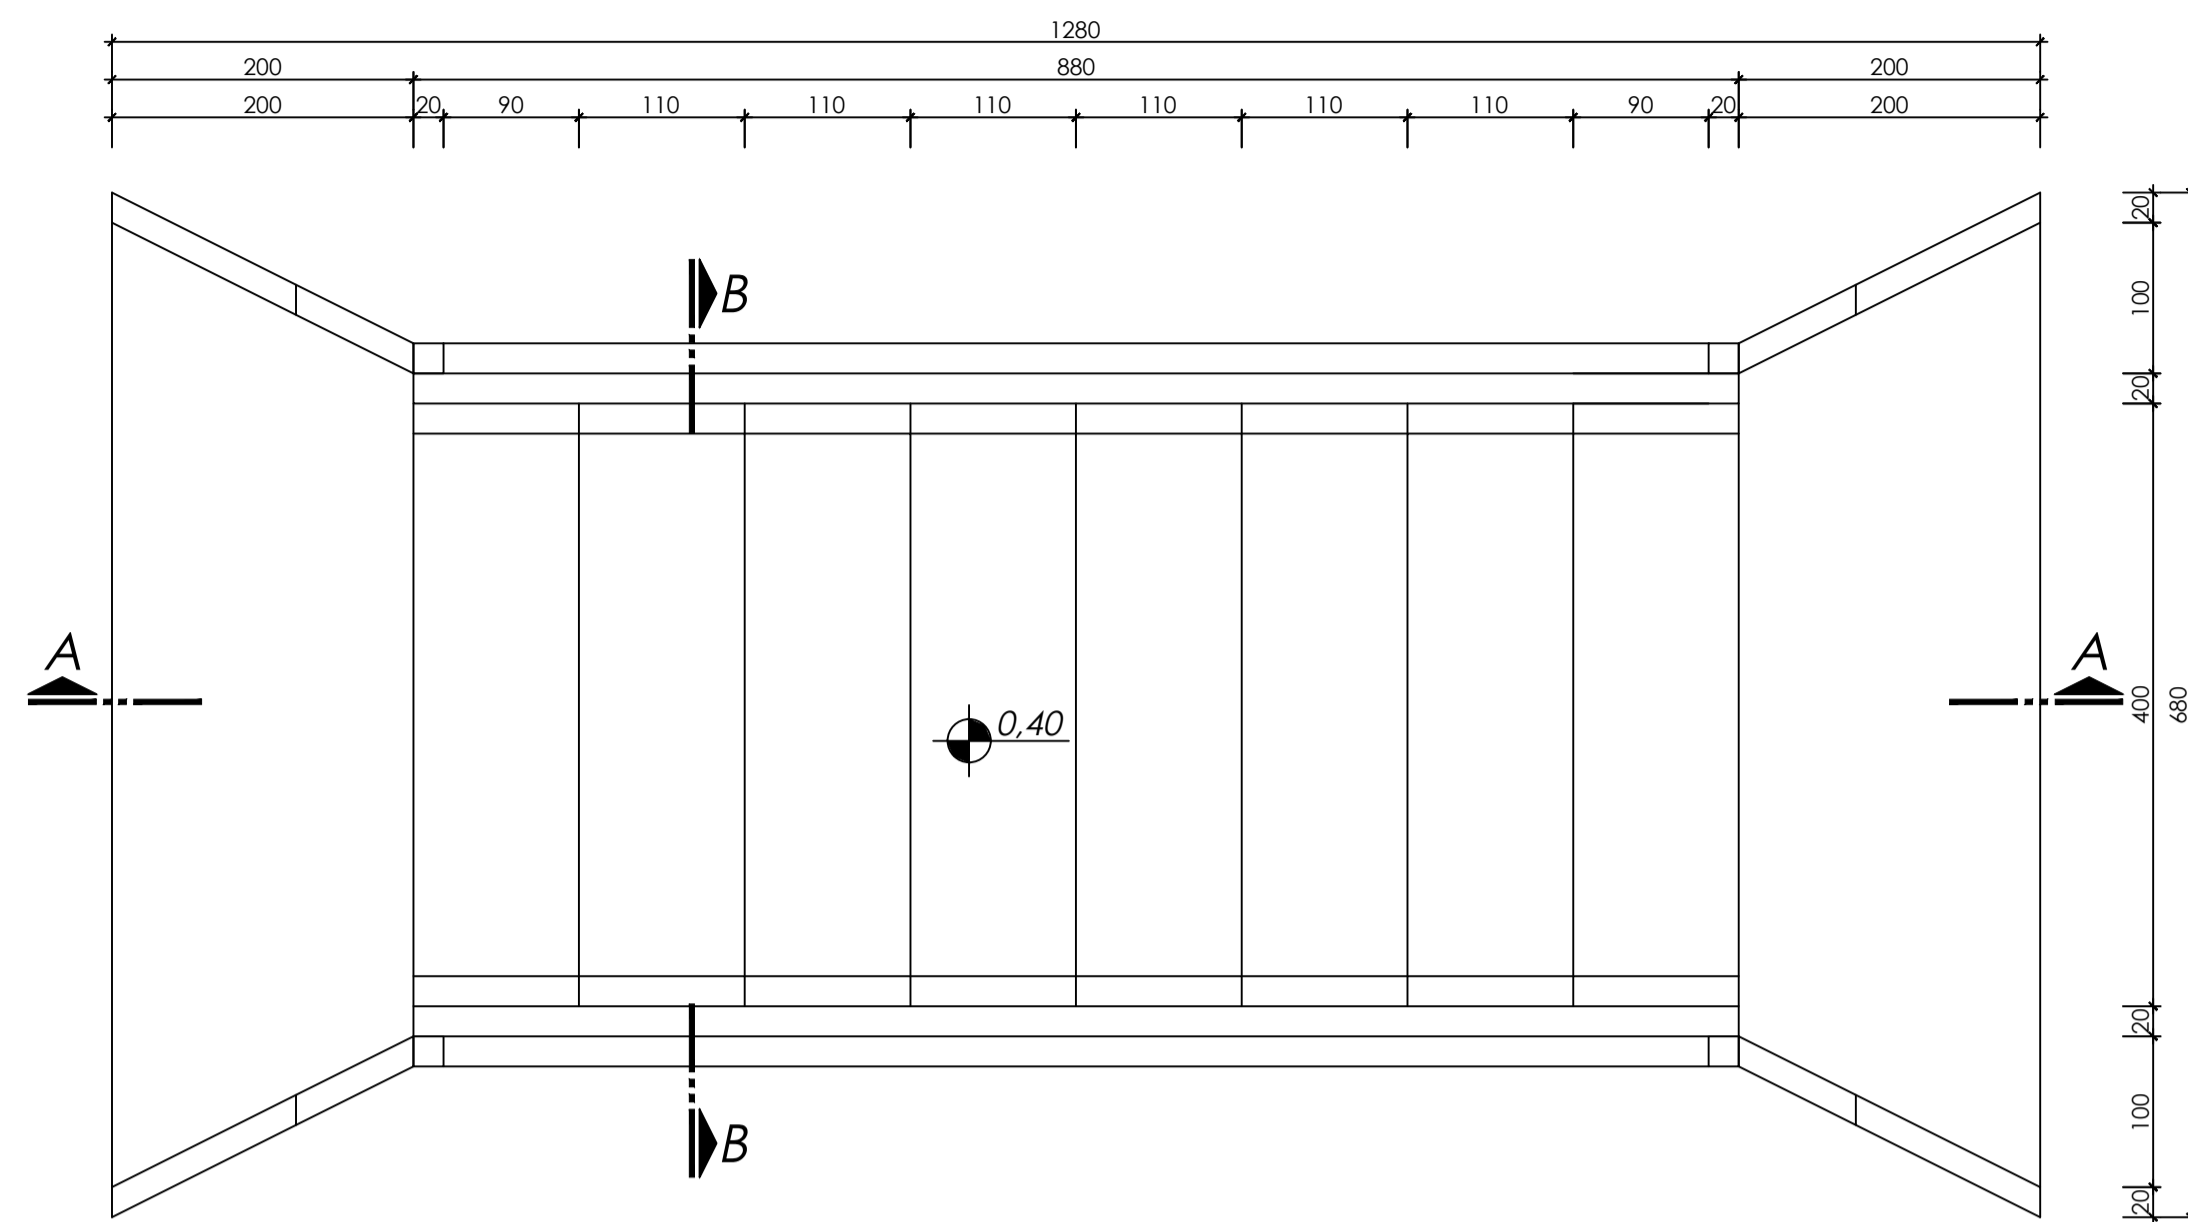


01 NÍVEL 2,70m
1/50

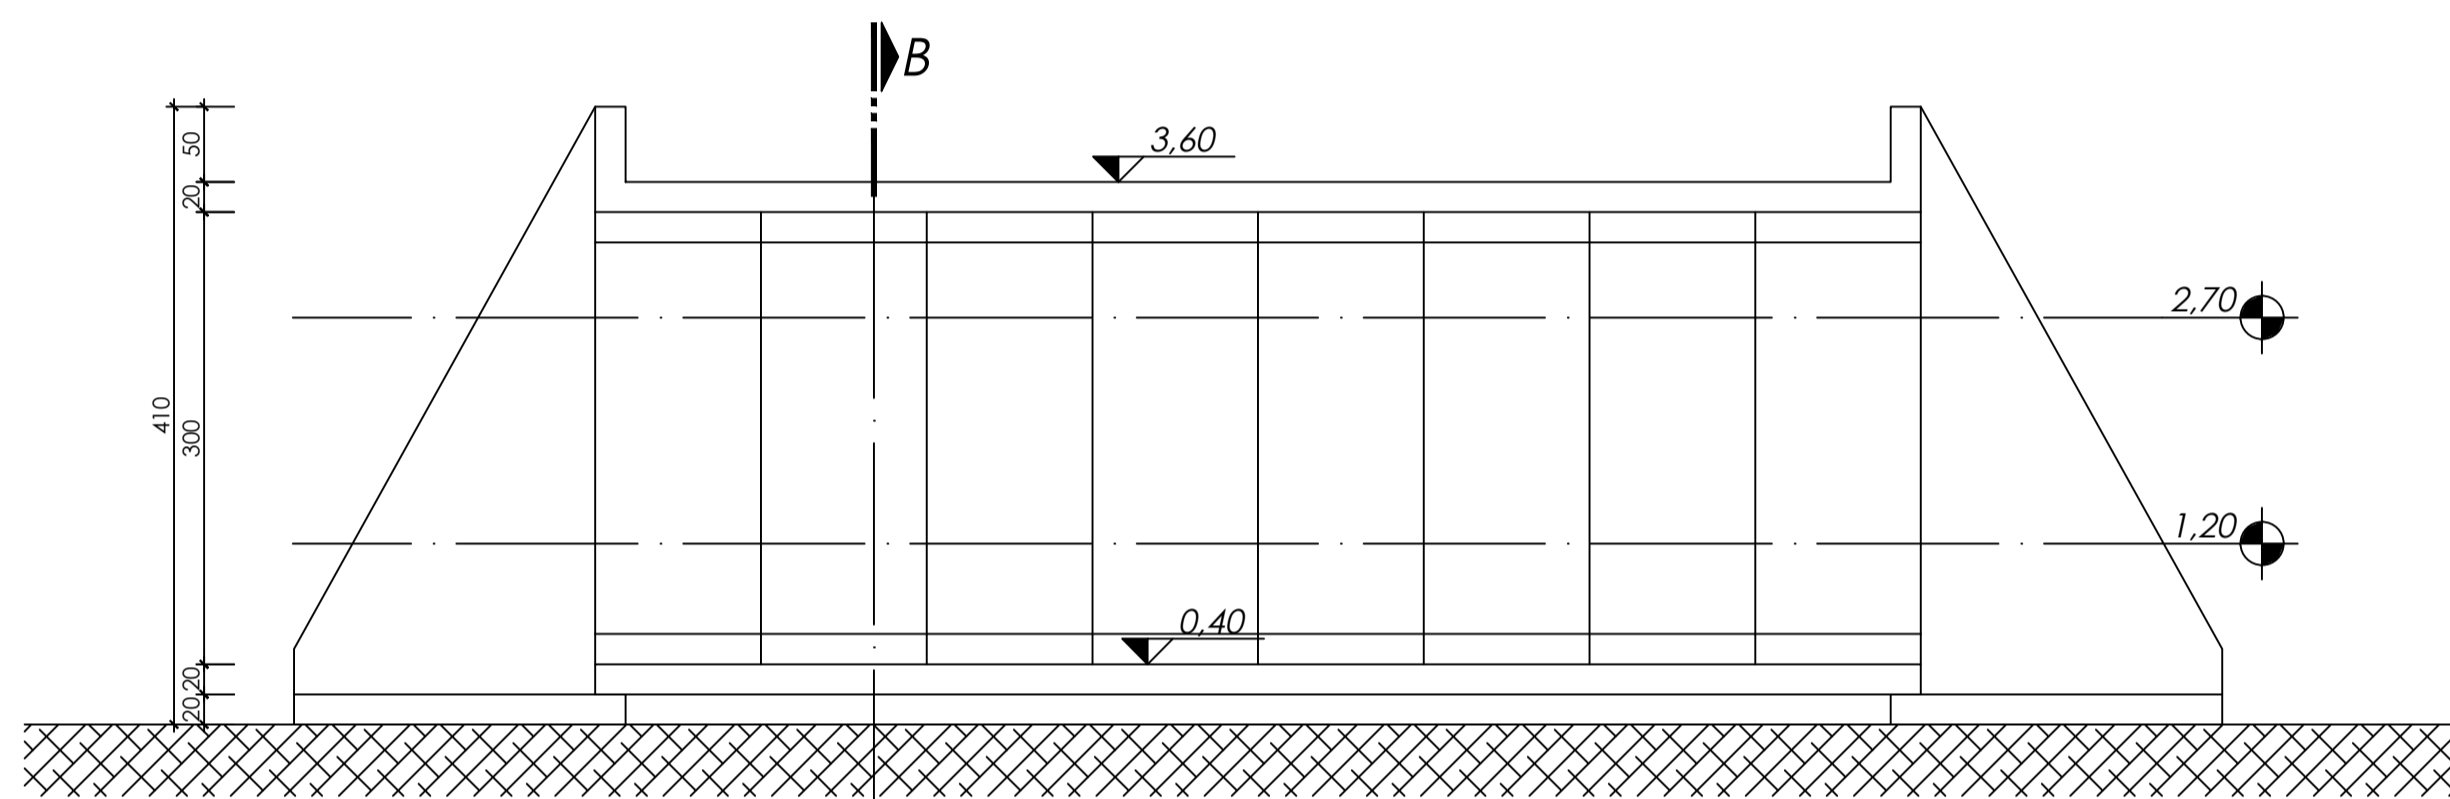


01 CORTE AA
1/50

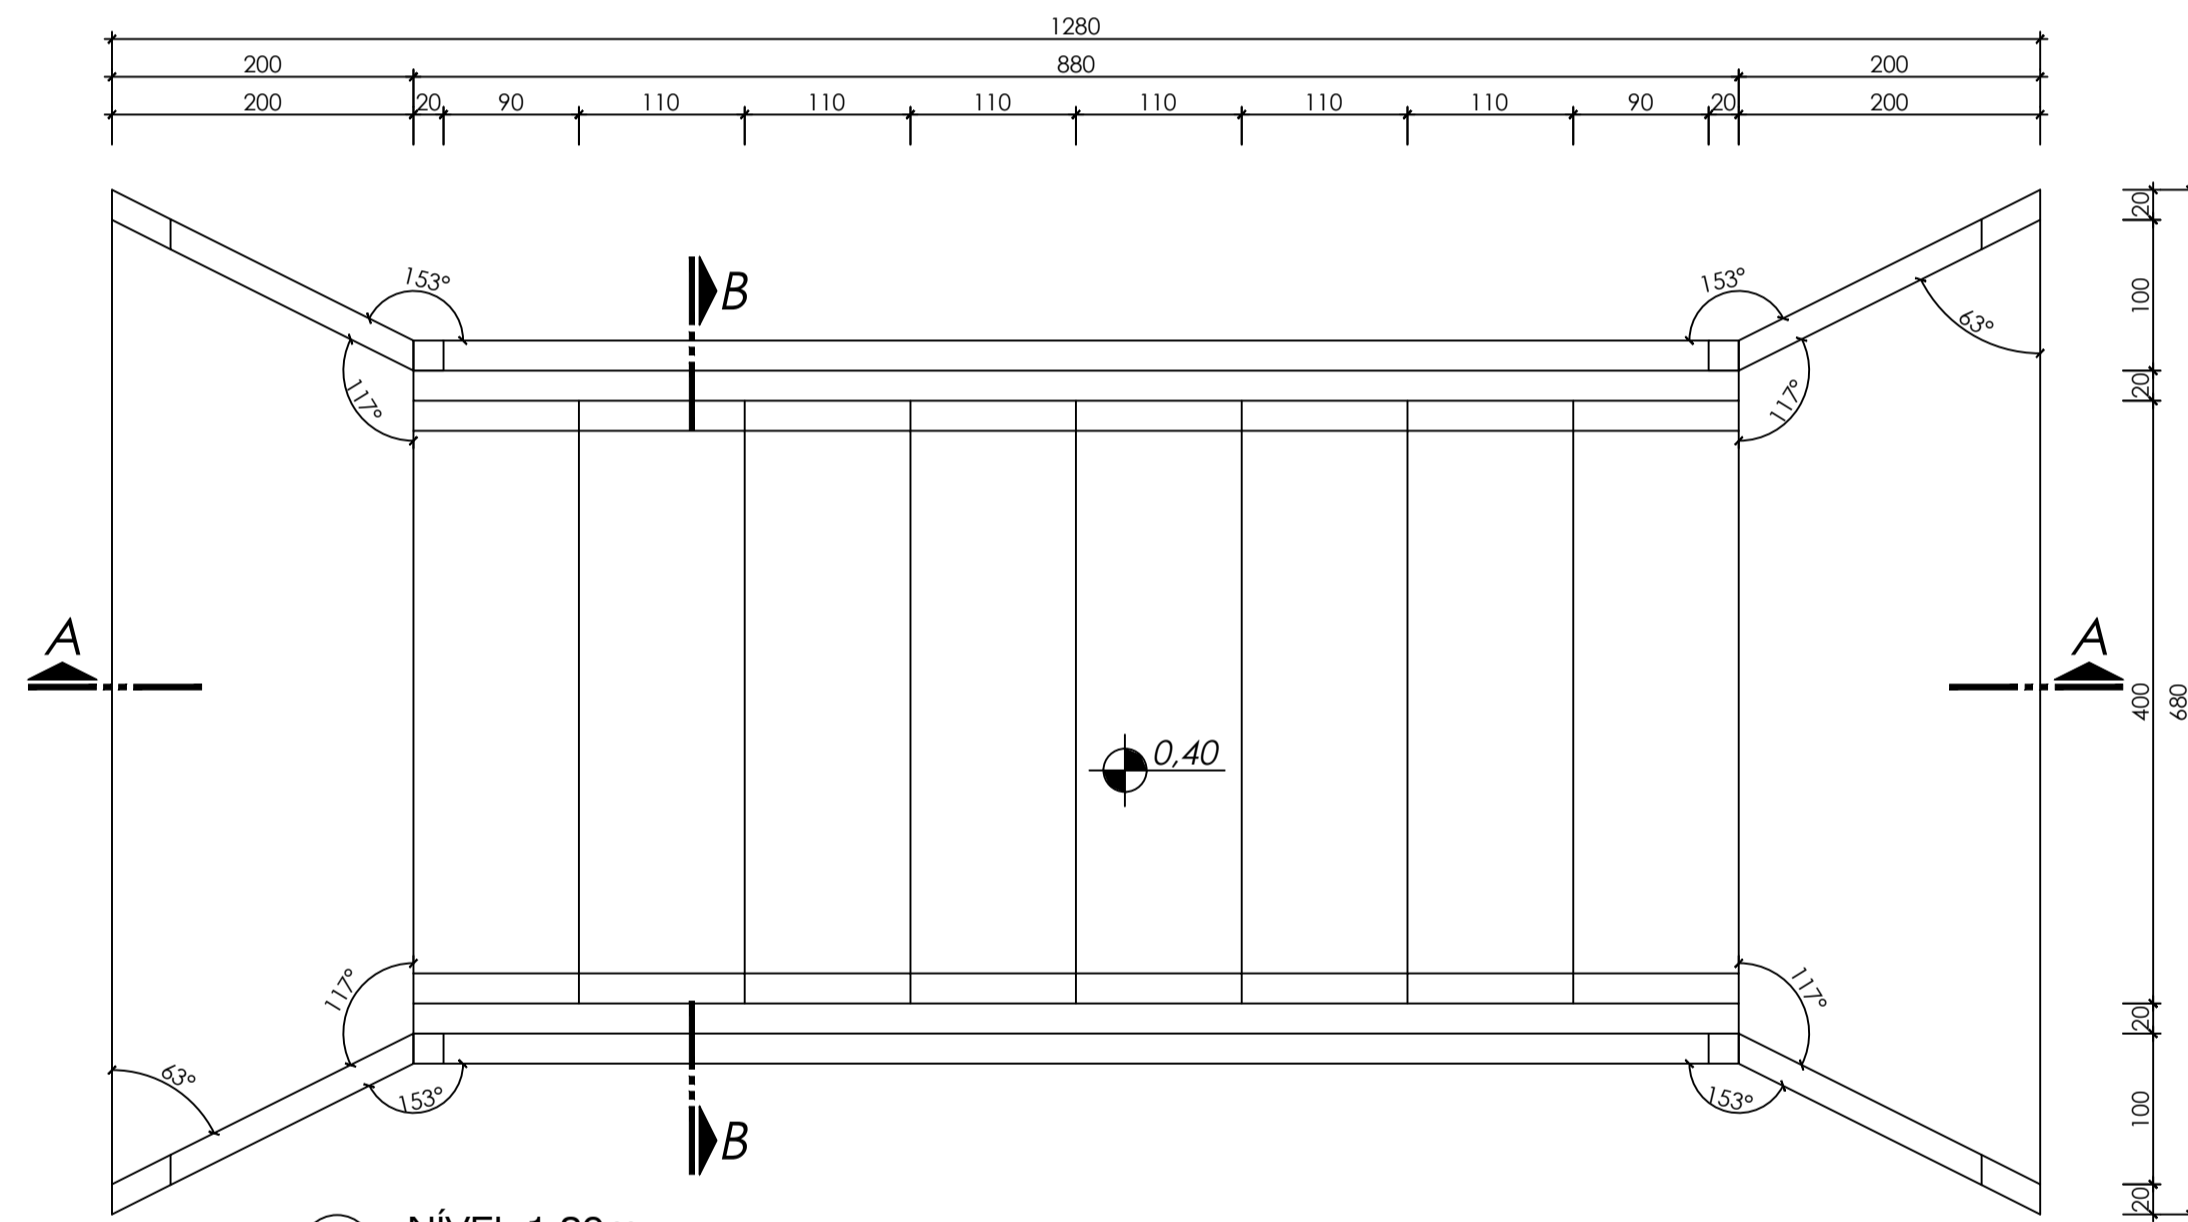


01 NÍVEL 1,20m
1/50

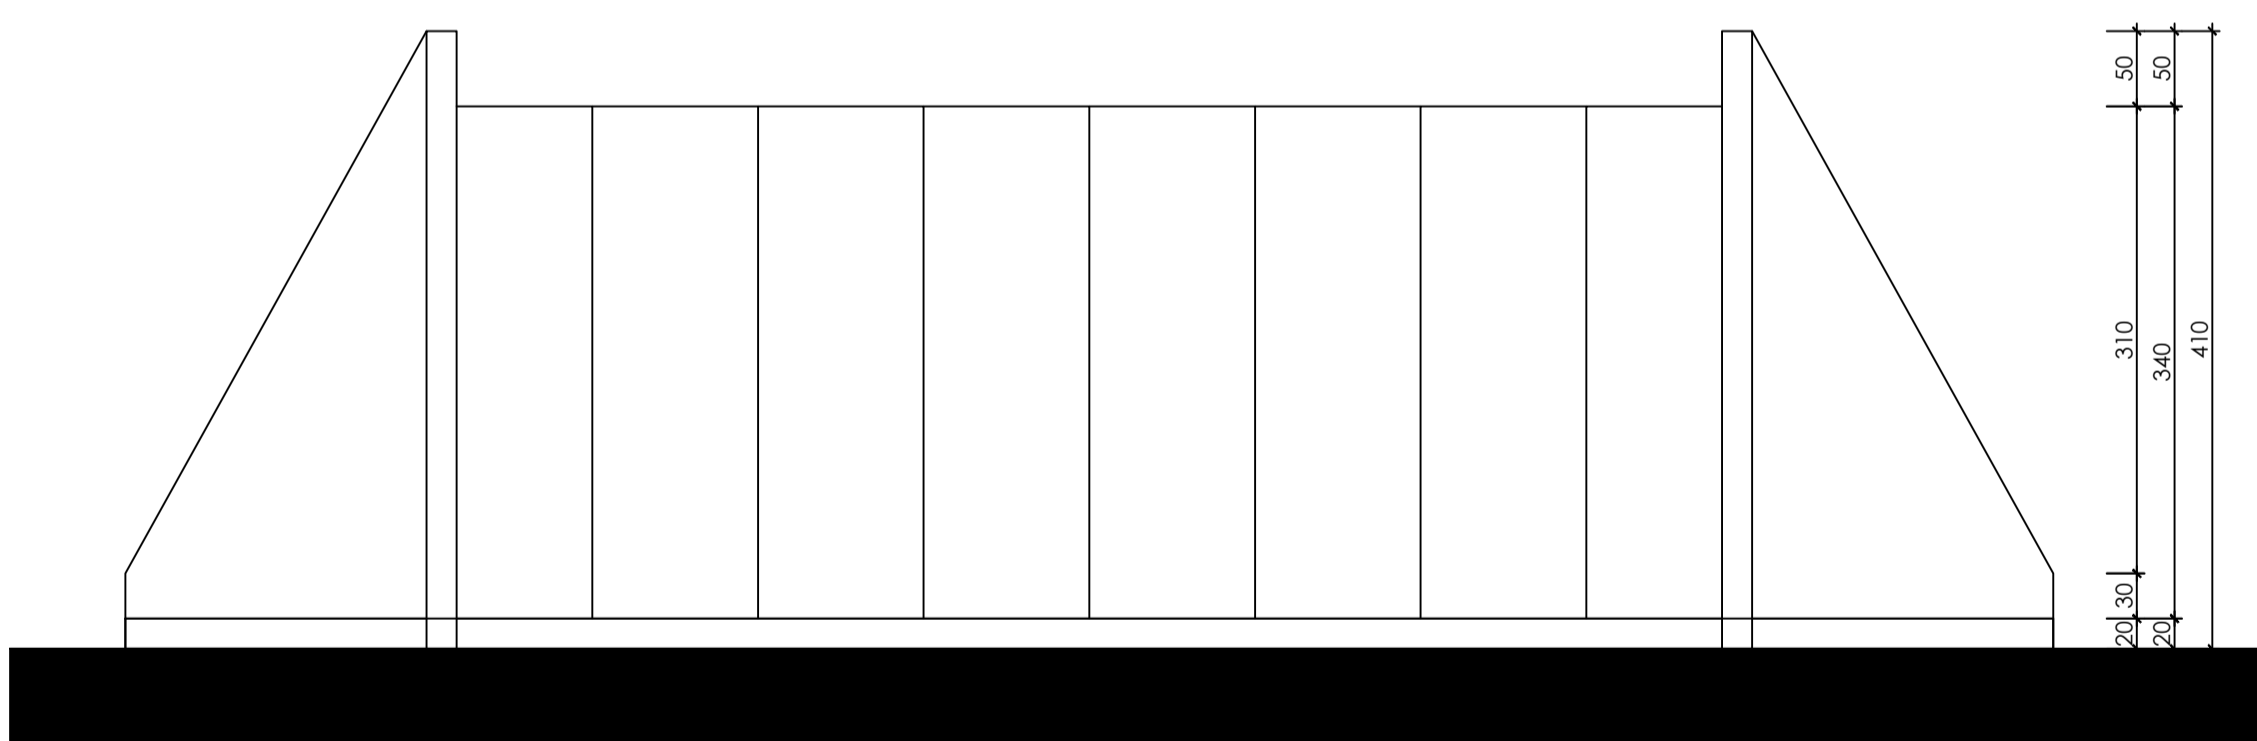

01 VISTA LATERAL
1/50

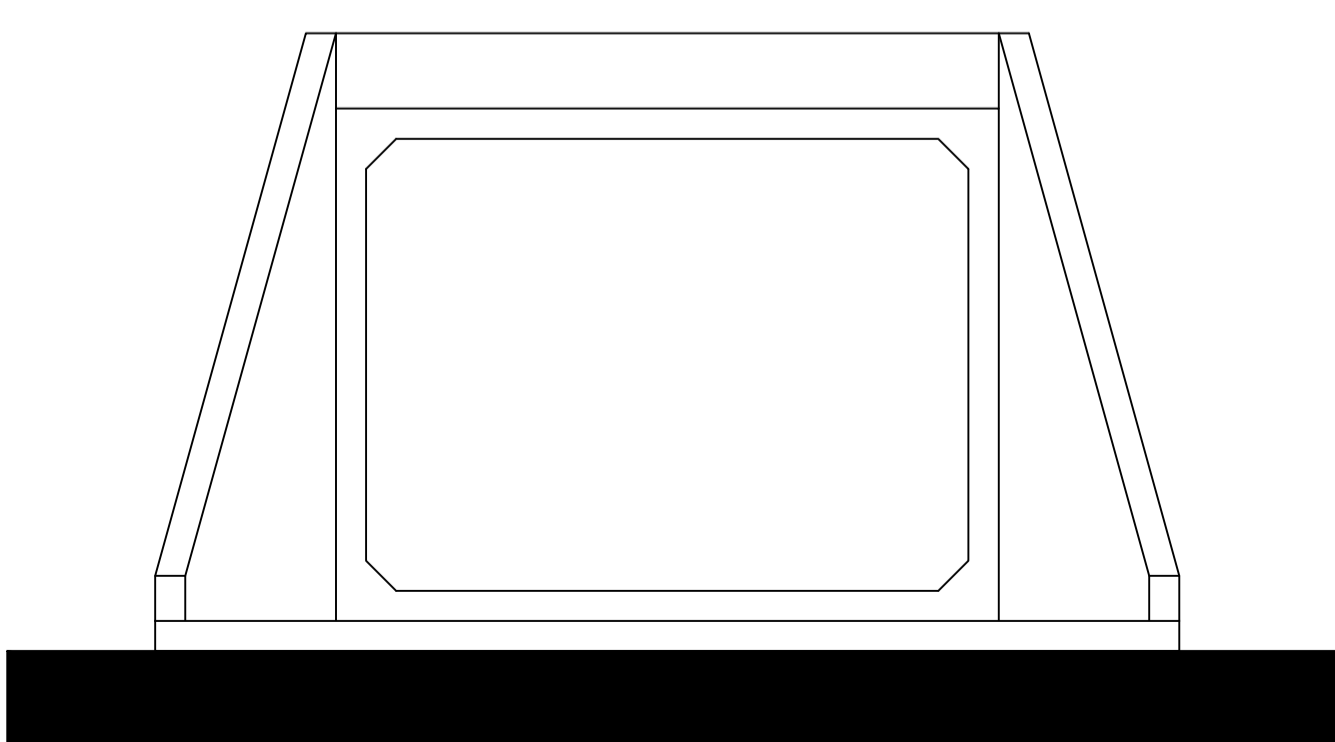

01 VISTA FRONTAL
1/50

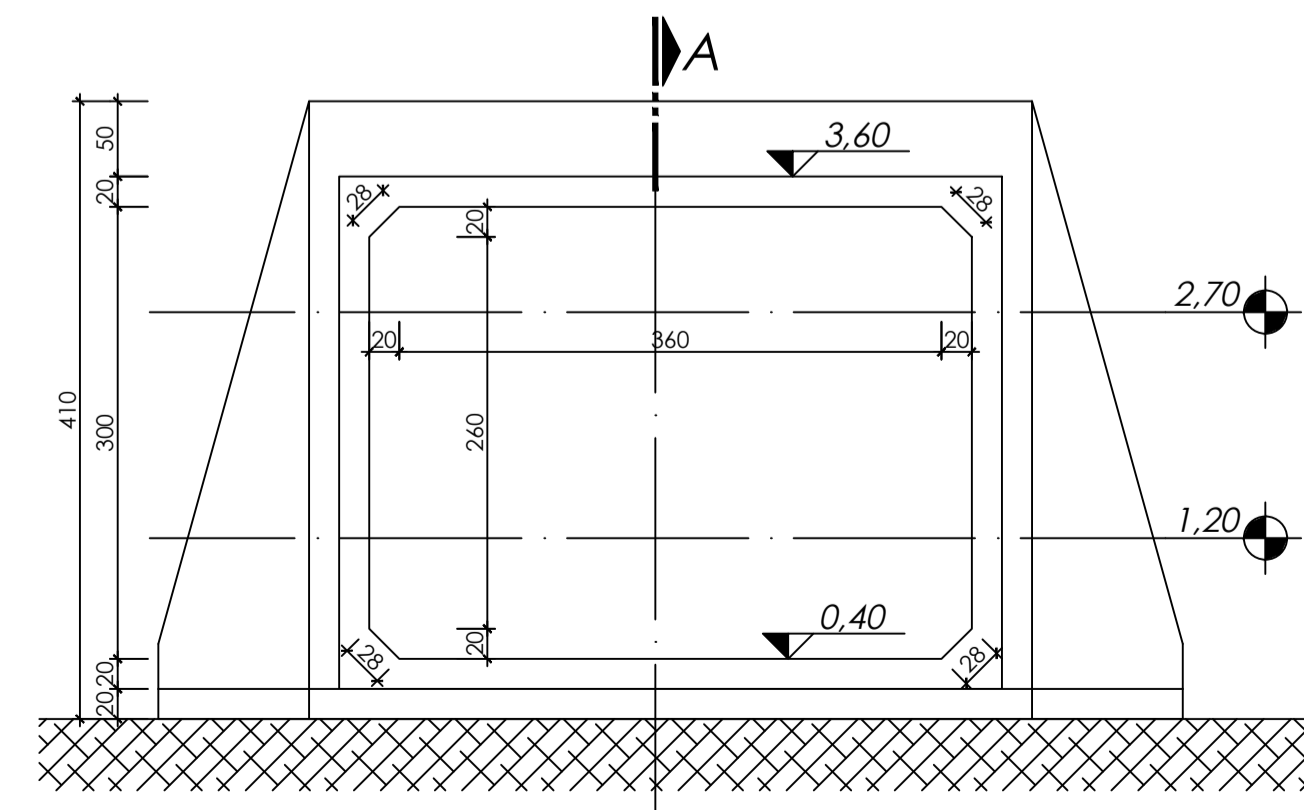

01 CORTE BB
1/50



PREFEITURA MUNICIPAL DE
ANTÔNIO CARLOS
Secretária de Planejamento e Desenvolvimento

PROJETO ARQUITETÔNICO

| | | | |
|------------------------|--|---------|----------|
| CONTEÚDO | PROJETO DETALHAMENTO GALERIA - RUA DE FÁTIMA | FRANCHA | 01/01 |
| CONTEÚDO | RUA 6 NOVEMBRO - CENTRO DE ANTÔNIO CARLOS/SC | DESENHO | |
| DATA: | Julho 2019 | CADISTA | |
| RESPONSÁVEIS TÉCNICOS: | SILVIA TESSARI CREA/SC 76.990-7 | ESCALA | INDICADA |
| PROPRIETÁRIO | Prefeitura Municipal de Antônio Carlos - Secretaria de Obras | | |

SILVIA TESSARI
CREA/SC 76.990-7

PREFEITURA MUNICIPAL DE ANTÔNIO CARLOS
CNPJ: 82.892.290/0001-90