



PLANTA BAIXA

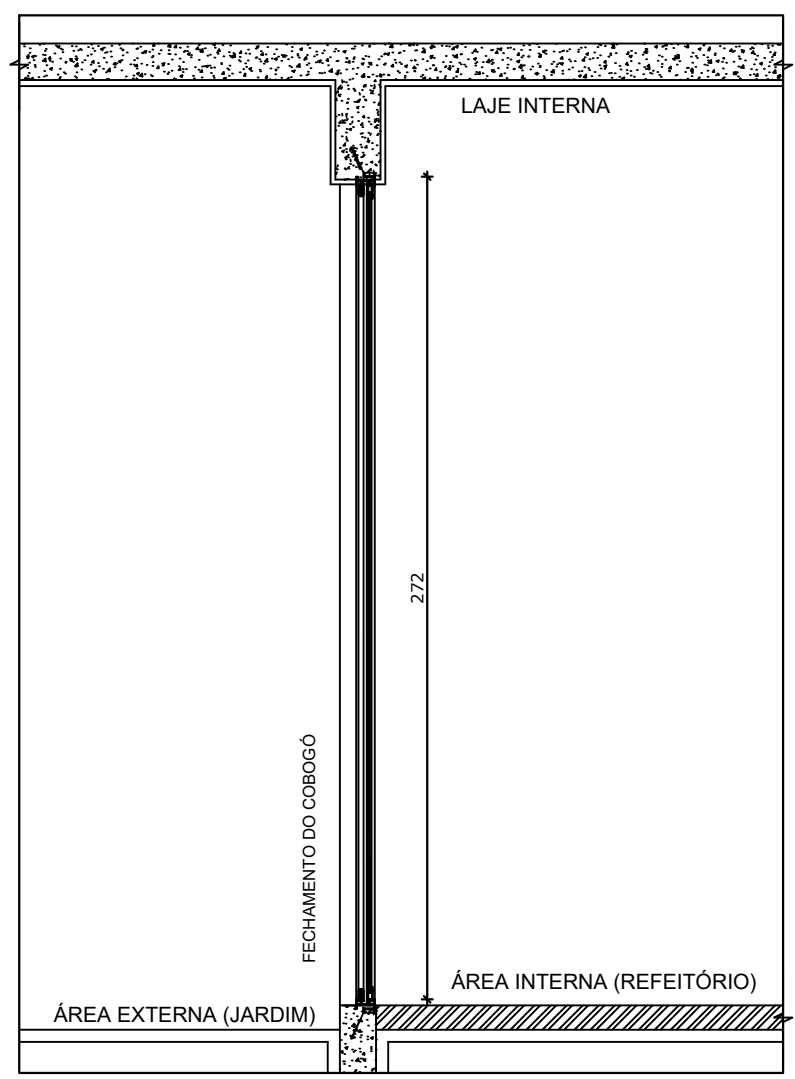

CORTE

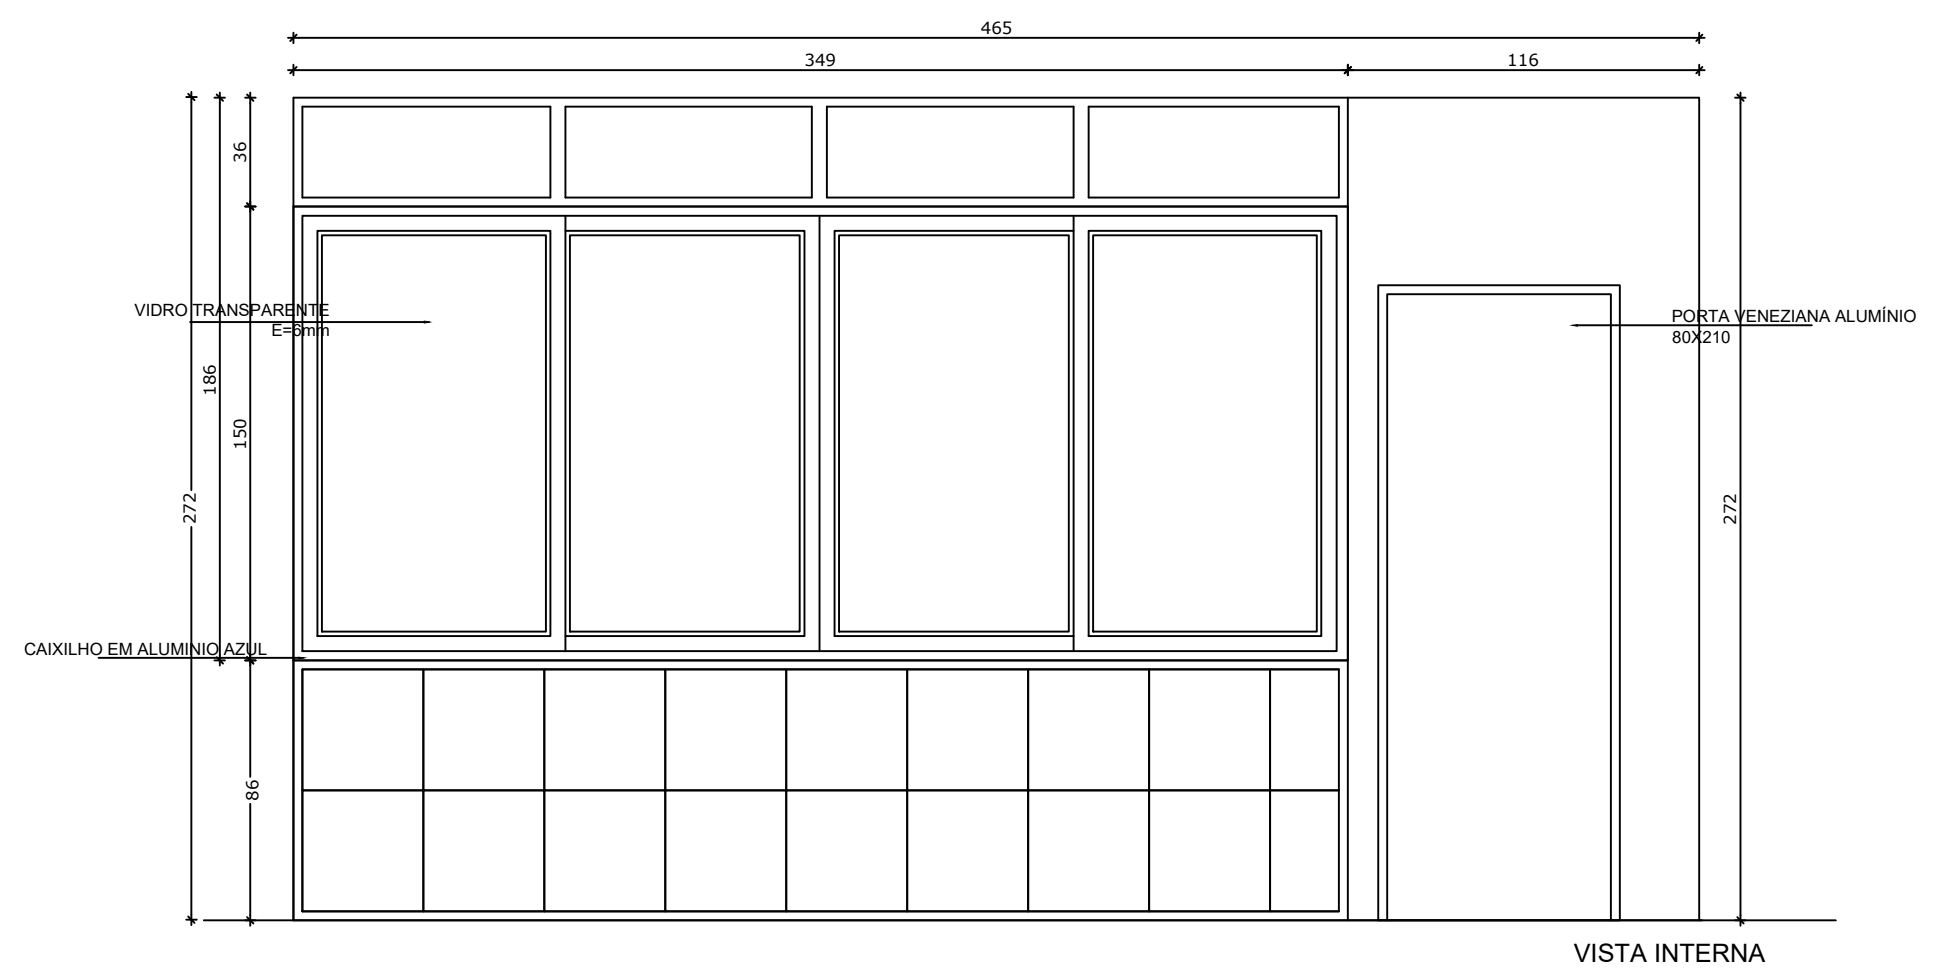

VISTA INTERNA

<b>J-06</b>	QUANT.: 01
	DIMENSÕES: 348 x 186 cm
	PEITORIL 86 cm
	SISTEMA: de correr
	AMBIENTE: Refeitório



PREFEITURA MUNICIPAL DE  
ANTÔNIO CARLOS  
Secretaria de Planejamento e Desenvolvimento

PROJETO

PORTA e JANELA

PROPRIETÁRIO

CEI JOÃO JUVENAL

PRANCHA

01 / 01