



PRODUCED BY AN AUTODESK STUDENT VERSION

PRODUCED BY AN AUTODESK STUDENT VERSION

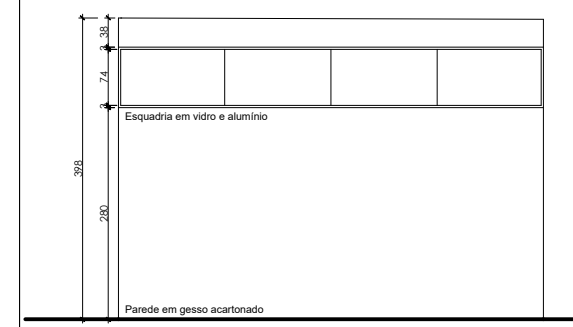

VISTA B
ESCALA 1:50

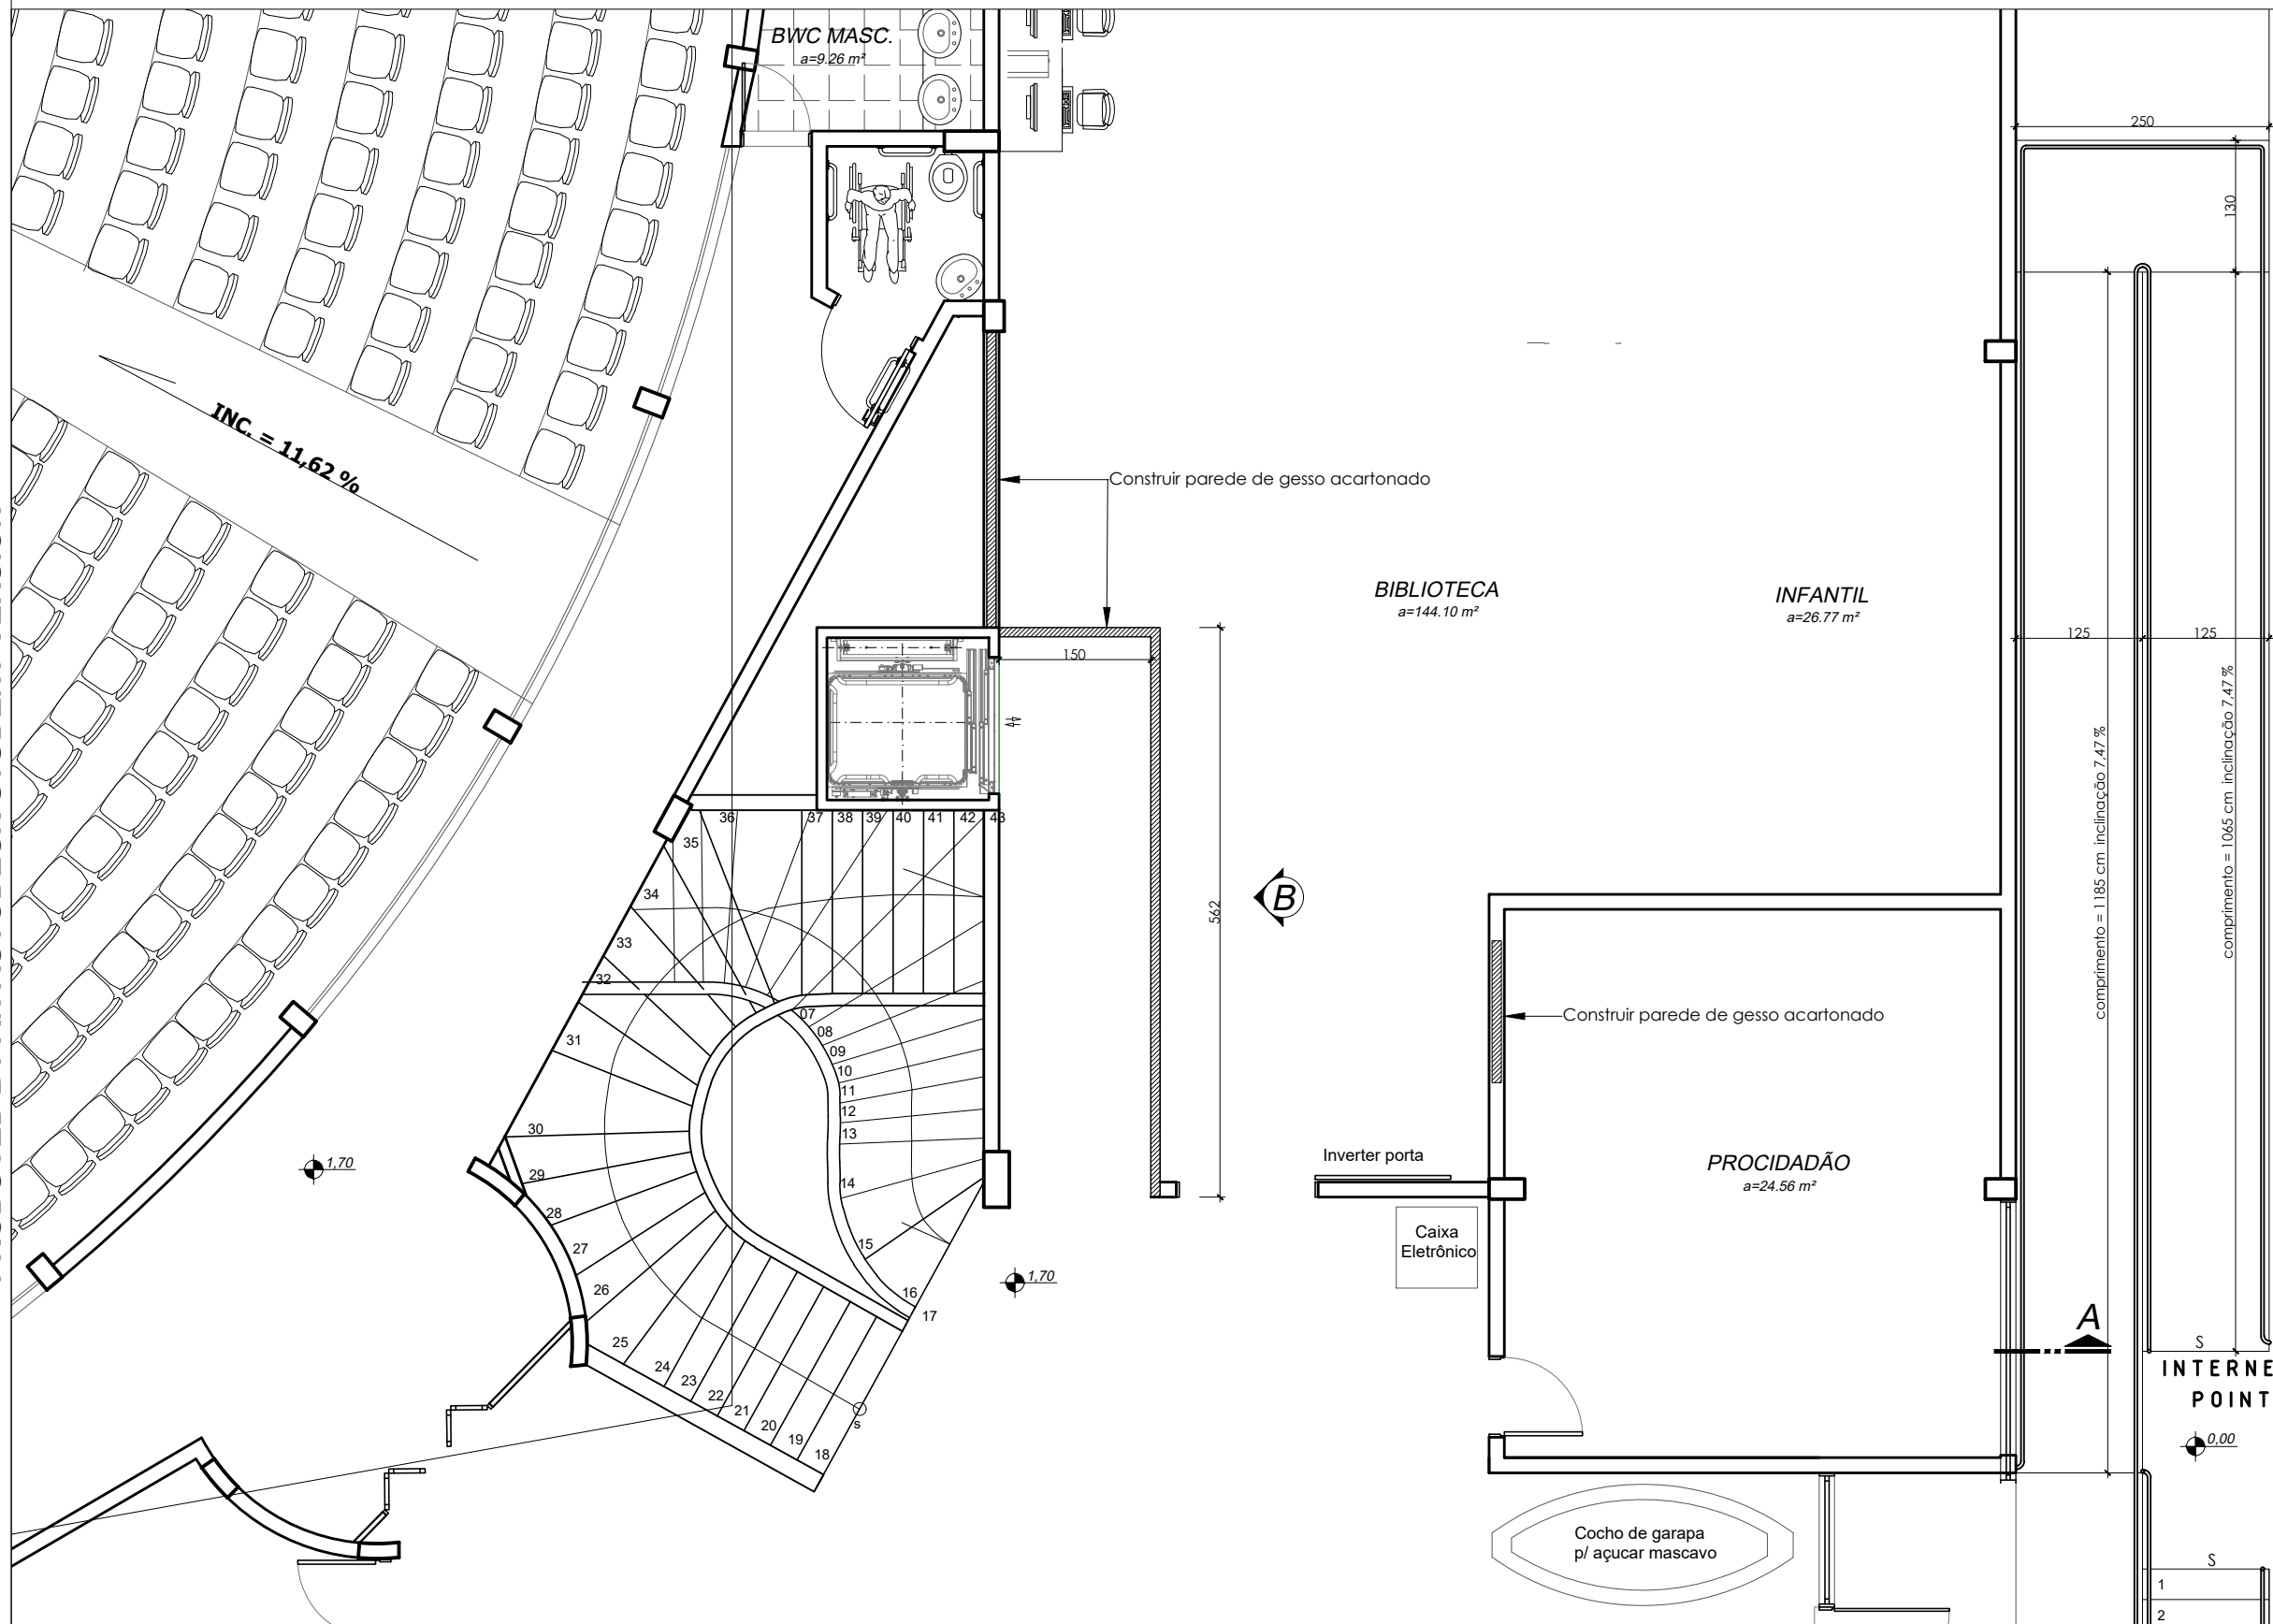

PREFEITURA MUNICIPAL DE
ANTÔNIO CARLOS
Secretária de Planejamento e Desenvolvimento

PROJETO

ELEVADOR - PAVIMENTO 1

PROPRIETÁRIO

PREFEITURA

PRANCHA

02 / 03