


Velocidade nominal do tráfego Km /h	Distância (m) do primeiro dispositivo de segurança (cone) até a trazeira do veículo.
40	24
60	32
80	56
100	75
110	75

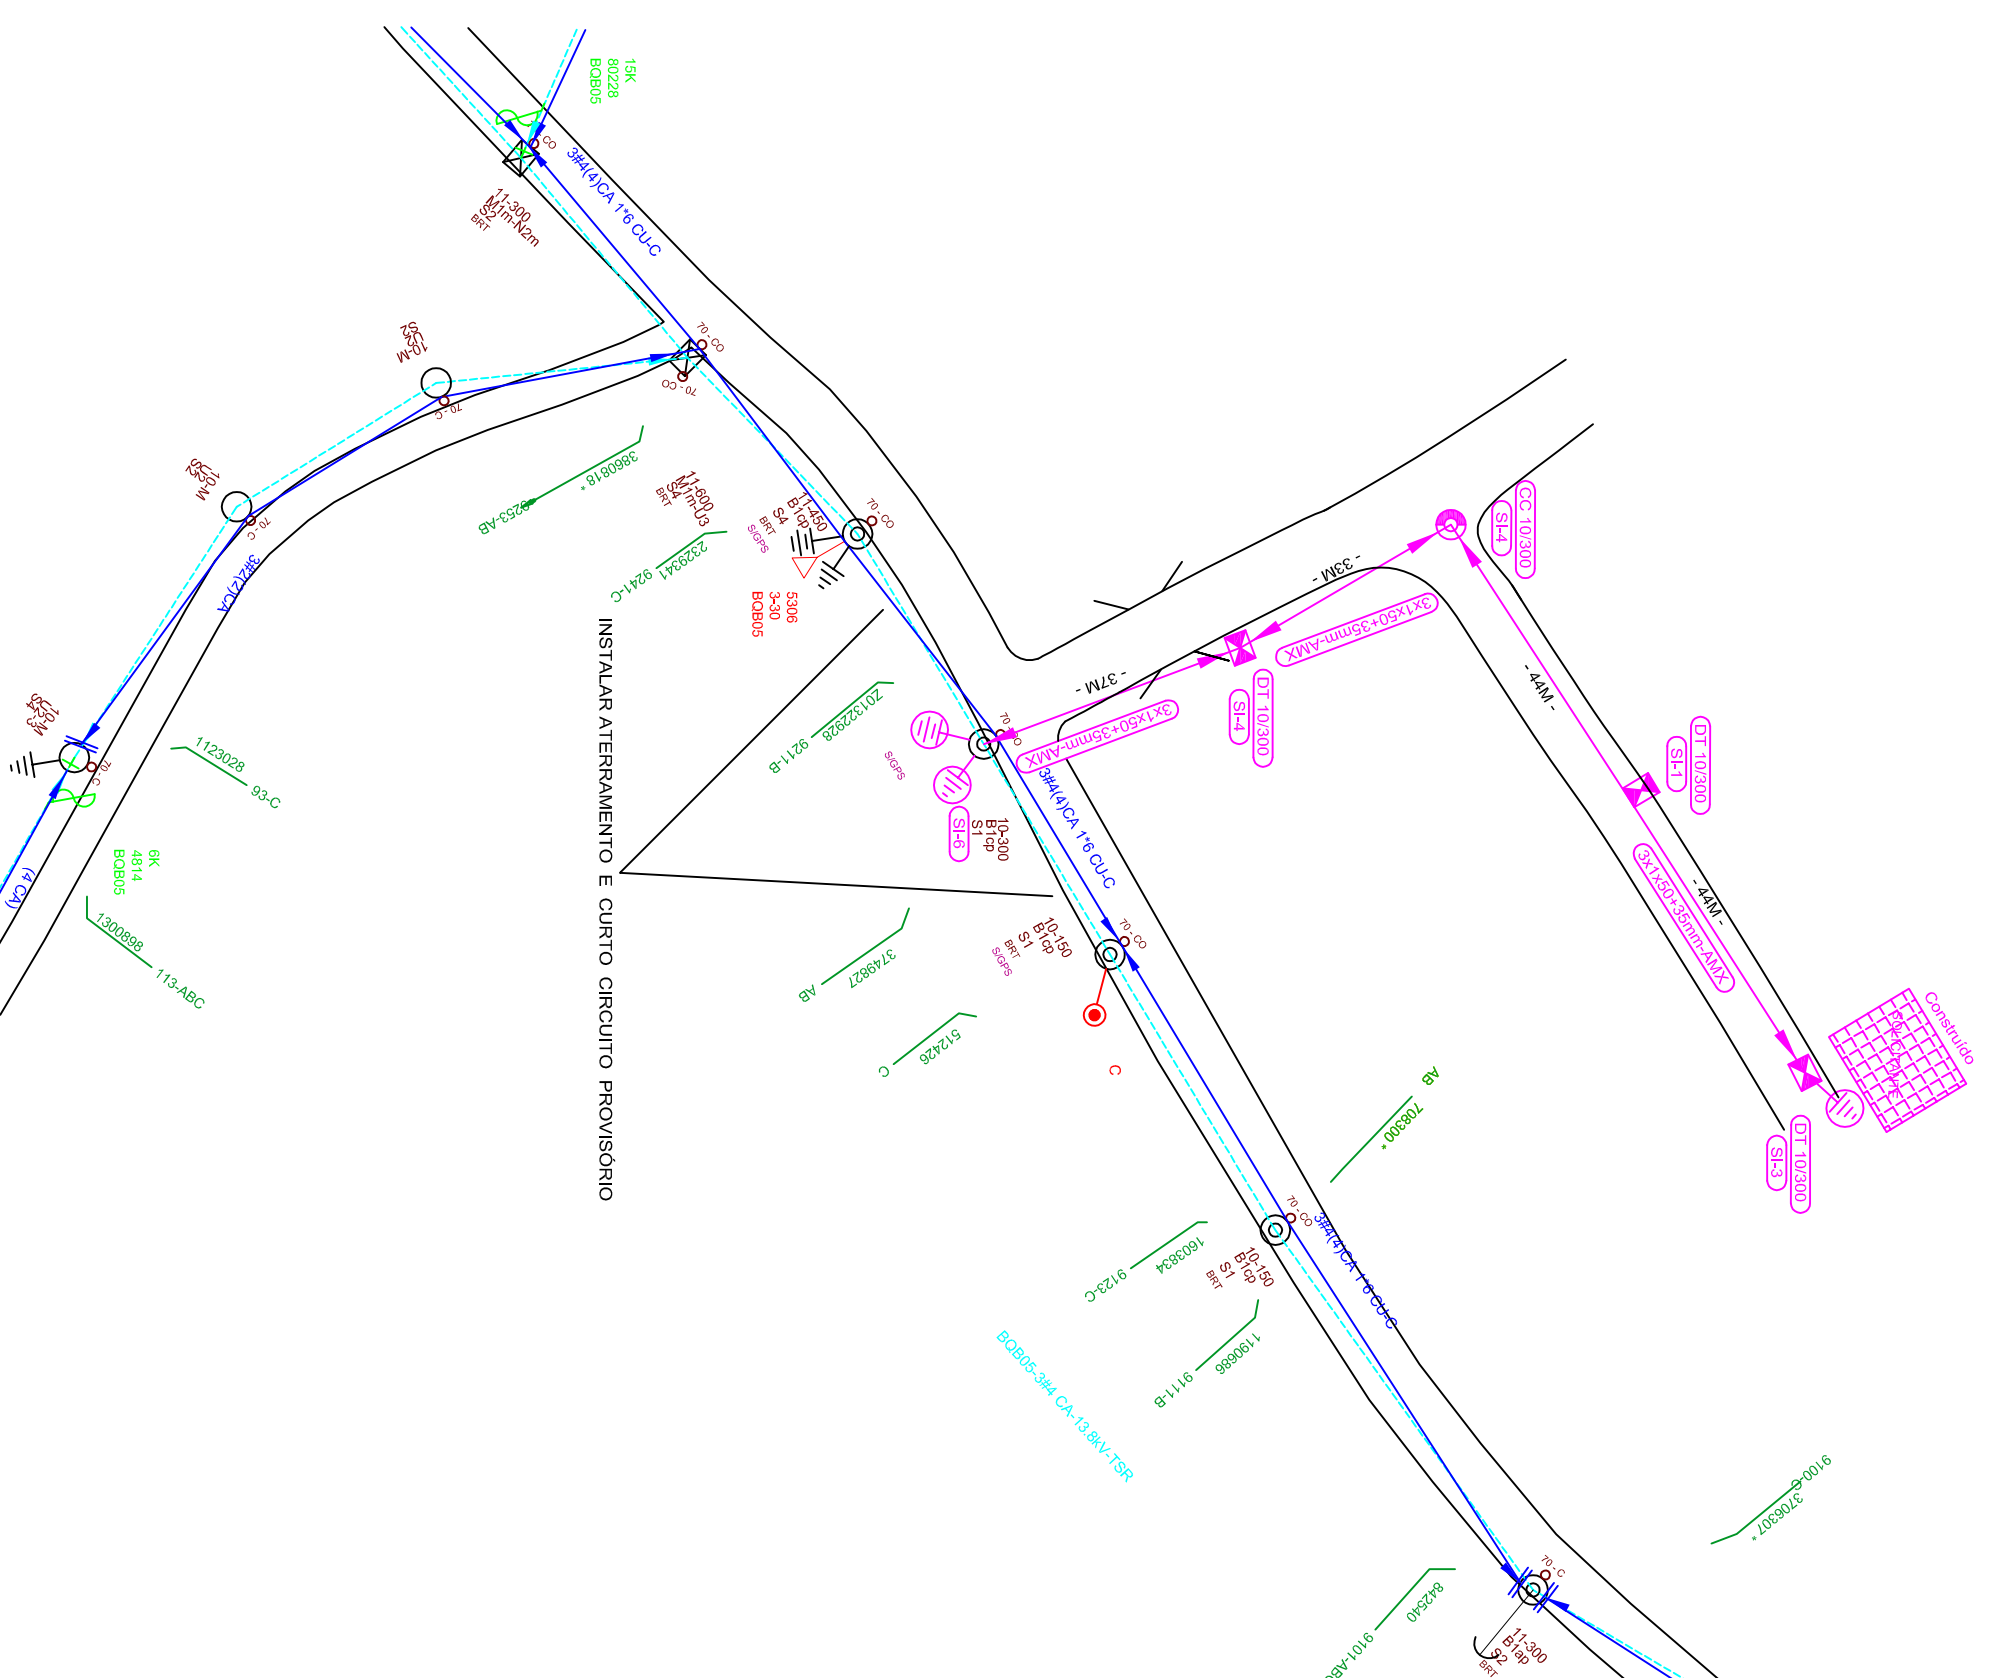

INSTALAR ATERRAMENTO E CURTO CIRCUITO PROVISÓRIO

SEGURANÇA EM INSTALAÇÕES ELÉTRICAS DESENERGIZADAS:

Somente serão consideradas desenergizadas as instalações elétricas liberadas para trabalho , mediante os procedimentos apropriados, obedecida a sequência abaixo :

- a) Seccionamento ;
- b) Impedimento de reenergização (bloqueio) ;
- c) Constatação de ausência de tensão (testar) ;
- d) Instalação de aterramento temporário com equipotencialização dos condutores dos circuitos;
- e) Proteção dos elementos energizados na zona controlada; e
- f) Instalação da sinalização de impedimento de reenergização.

	INTERESSADO	JUÃO FABIANO KAMMER	
	OBRA	LIGAÇÃO NDVA	
	ENDEREÇO	RUA JOSÉ KAMMER, S.N., SANTA MARIA, ANTONIO CARLOS	
	LEVANTAMENTO DE CAMPO	DATA	NOTA PS
	VICENTE BAPTISTA	22/03/2018	400333161
	PROJETISTA	DATA	POLÍGONO
VICENTE BAPTISTA	22/03/2018	12012125	