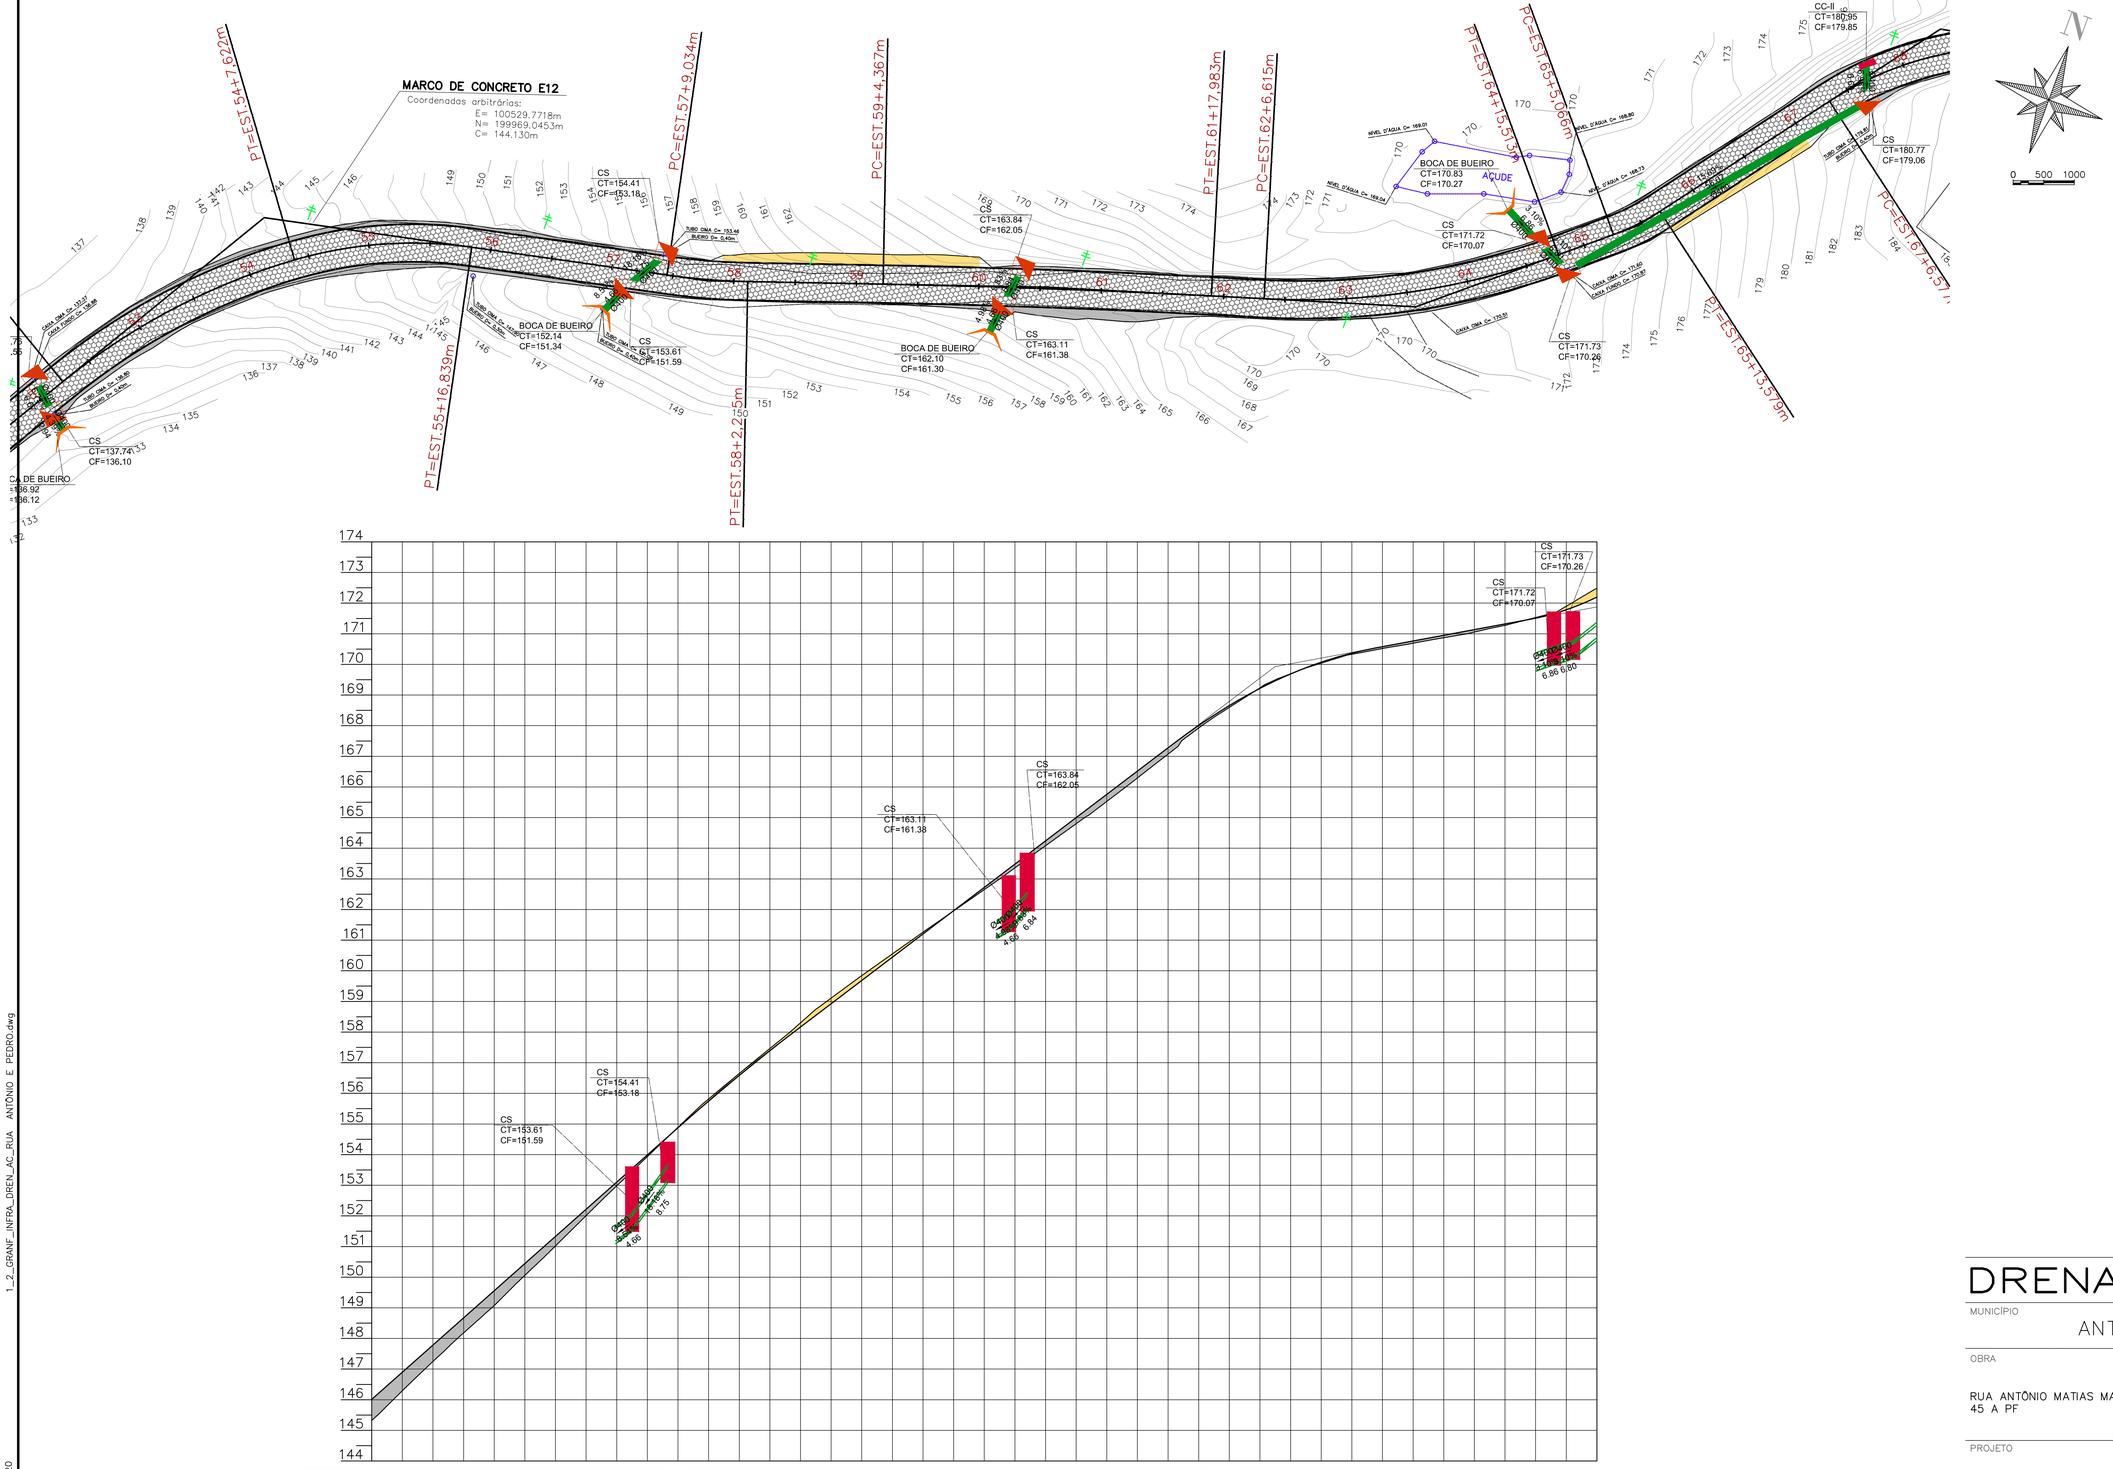

LEGENDA

- POSTE EXISTENTE
- CADASTRO
- CERCA DE ARAME
- DRENAGEM EXISTENTE
- MEIO-FIO 13X15X30X100cm
- CORTE
- ATERRO
- PAVIMENTO PROJETADO EM LAJOTAS SEXTAVADAS
- BORDOS EXISTENTES
- EIXO DA PISTA DE TRÁFEGO
- GREIDE DE TERRAPLENAGEM
- CS - CAIXA COLETORA SIMPLES
- CC - II - CAIXA DE CAPTAÇÃO COM GRELHA DE FERRO
- BSTC - BUEIRO SIMPLES DE 40cm
- BOCA DE BUEIRO

DRENAGEM PLUVIAL

MUNICÍPIO
ANTÔNIO CARLOS – SC

OBRA
RUA ANTÔNIO MATIAS MANNES – EST. 45 A PF

CONTEÚDO
PROJETO DE DRENAGEM PLUVIAL
PERFIL LONGITUDINAL DE DRENAGEM

PROJETO
VINÍCIUS FELLER
Engenheiro Civil
CREA/SC 147.982-3

APROVAÇÃO DA PREFEITURA

REVISÃO	DATA	PRANCHA
VERSÃO INICIAL	AGO/2020	02/04

ASSOCIAÇÃO DOS MUNICÍPIOS
DA REGIÃO DA GRANDE FLORIANÓPOLIS
"GRANFPOLIS"
ASSESSORIA DE ENGENHARIA E ARQUITETURA

Eng. Vinícius Feller 17.08.2020 1_2_GRANF_INFRA_DREN_AC_RUA ANTÔNIO E PEDRO.dwg