
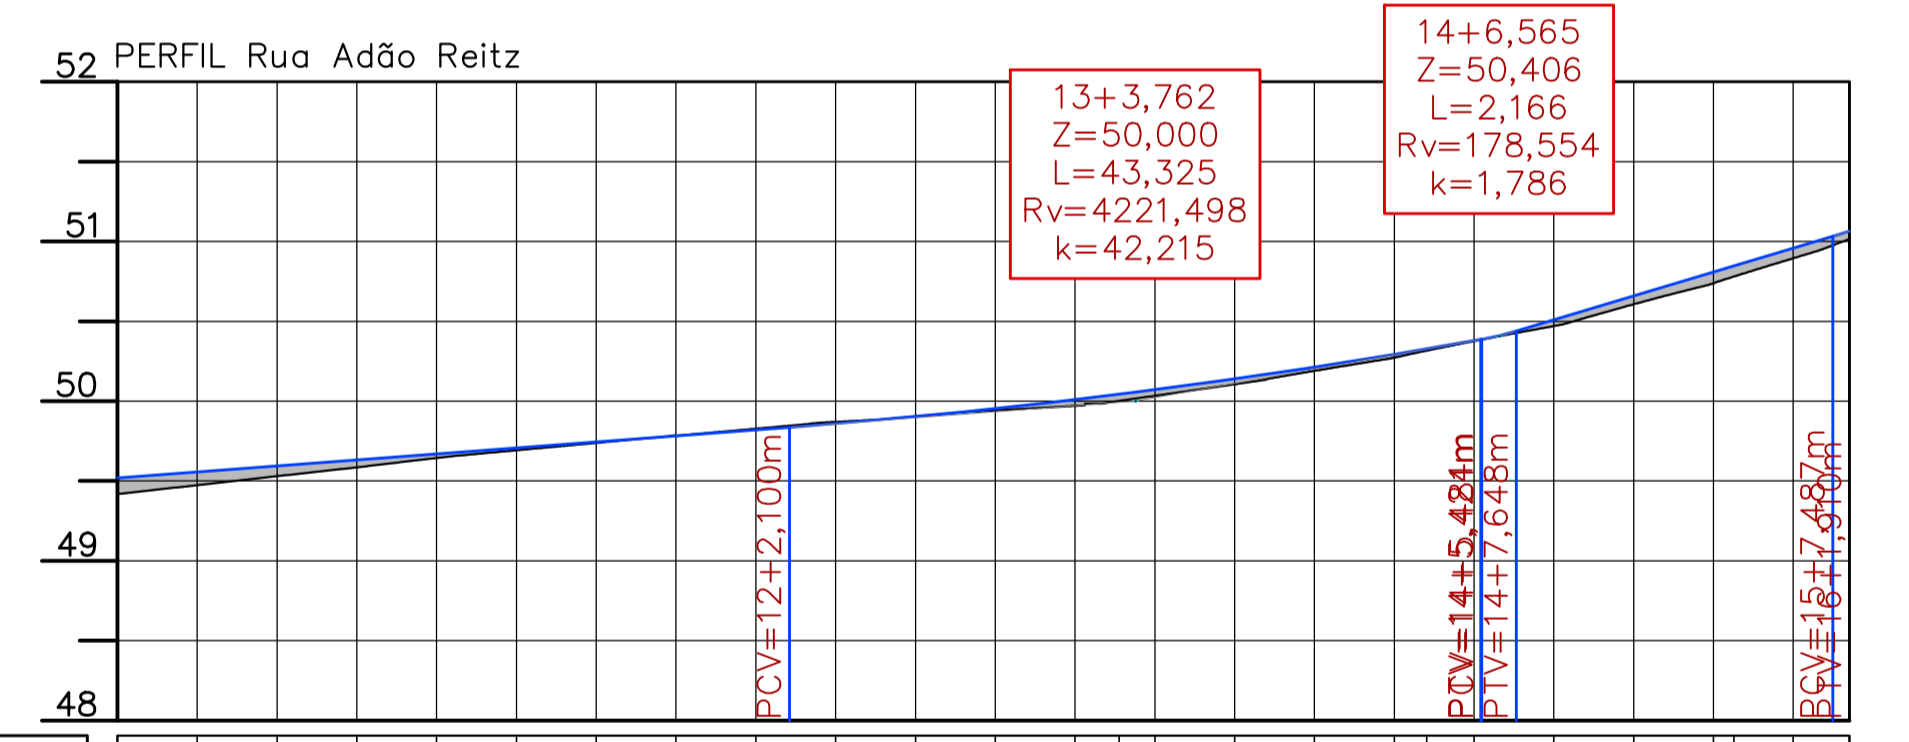


SEÇÕES TRANSVERSAIS

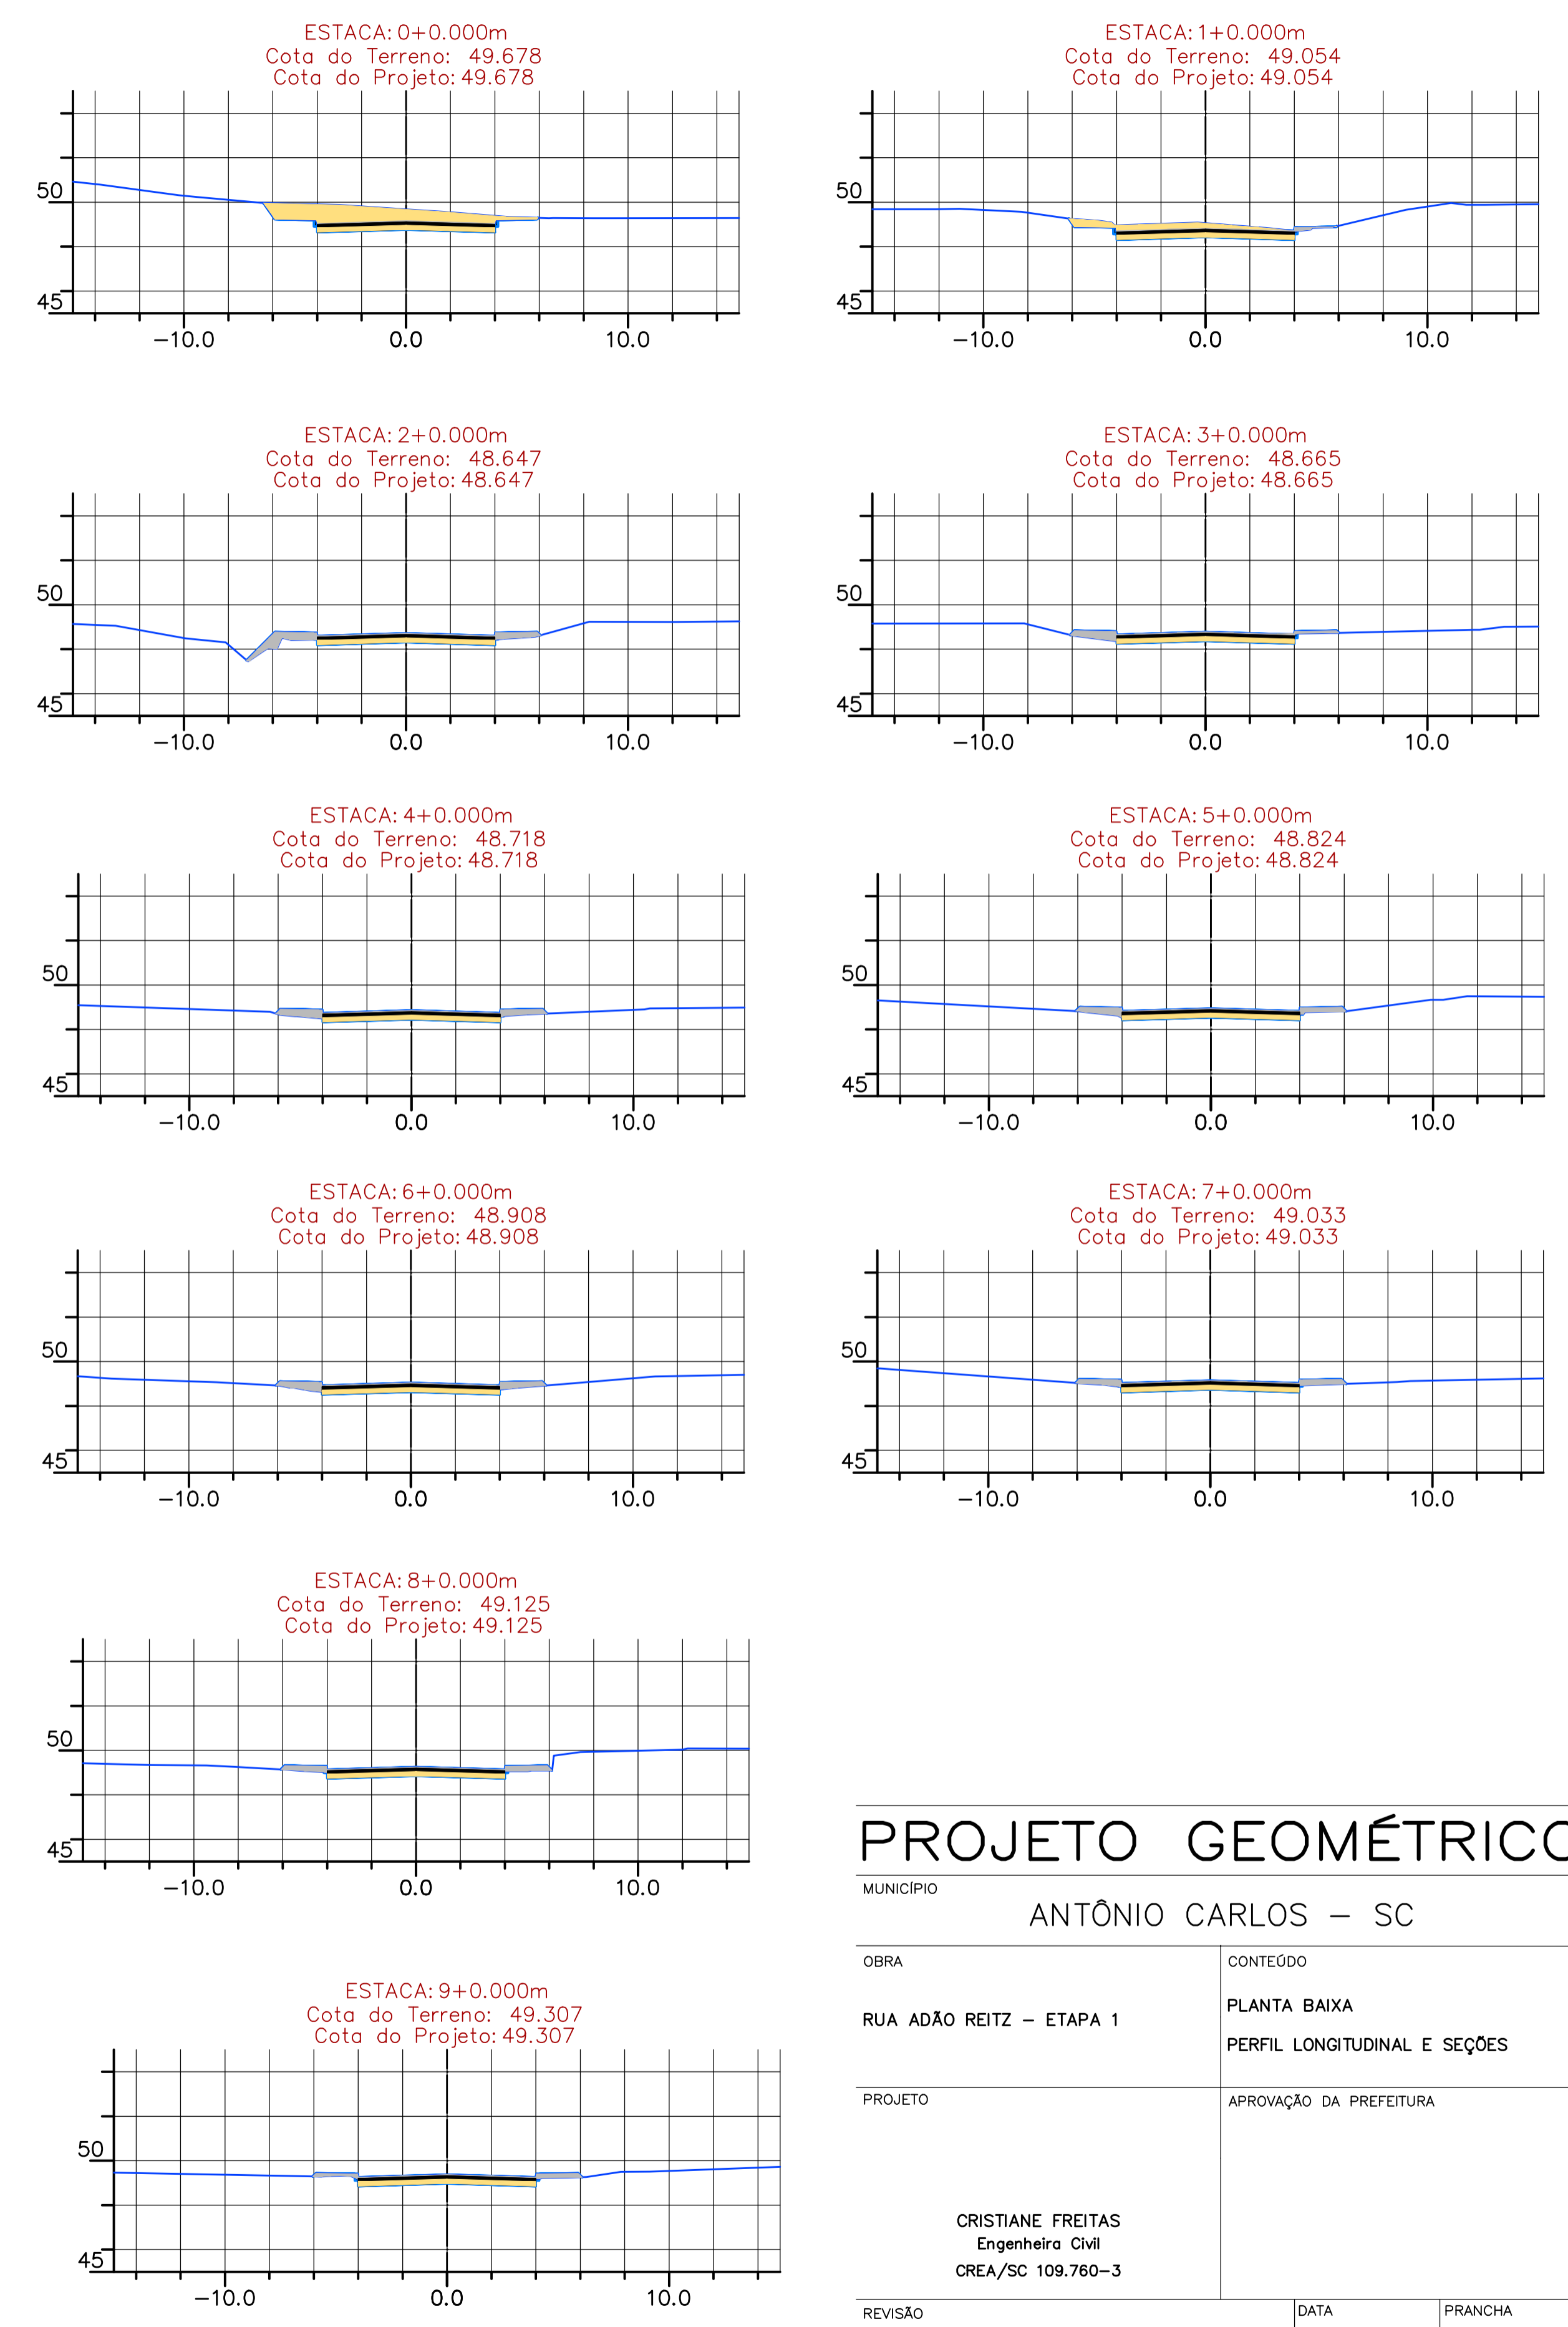

ESTACAS	10+5,00	10	10+15,00	11	11+5,00	11+15,00	12	12+5,00	12	12+15,00	13	13+5,00	14	14+5,00	14	14+15,00	15	15+5,00	
COTAS TERRENO	49,519	49,530	49,643	49,745	49,827	49,904	50,010	50,043	50,139	50,272	50,316	50,470	50,509	50,692	50,738	50,847	50,947	51,016	
COTAS PROJETO	49,519	49,530	49,643	49,745	49,827	49,904	50,010	50,043	50,139	50,272	50,316	50,470	50,509	50,692	50,738	50,847	50,947	51,016	
ELEMENTOS HORIZONTAIS	Tg=262,772m										Dc=38,521m		Tg=20,998m						
ELEMENTOS VERTICAIS	i = 0,76% em 53,68m						Lc = 43,32m			i = 1,78% em 19,77m		i = 2,99% em 19,84m Lc = 4,42m							

LEGENDA

- POSTE EXISTENTE
- CADASTRO
- CERCA DE ARAME
- MEIO-FIO 13X15X30X100cm
- CORTE
- ATERRO
- PAVIMENTO A DEMOLIR LAJOTAS SEXTAVADAS
- PASSEIO DE CONCRETO A DEMOLIR
- BORDOS EXISTENTES
- DRENAGEM EXISTENTE

PROJETO GEOMÉTRICO

MUNICÍPIO	ANTÔNIO CARLOS – SC	
OBRA	RUA ADÃO REITZ – ETAPA 1	
CONTEÚDO	PLANTA BAIXA PERFIL LONGITUDINAL E SEÇÕES	
PROJETO	APROVAÇÃO DA PREFEITURA	
REVISÃO	2ª REVISÃO	FRANCHA 2/2
DATA	MAR/2021	
PROJETO	CRISTIANE FREITAS Engenheira Civil CREA/SC 109.760-3	

1_L_GRANF_INFRA_AC_GEOMETRICO_RUA_ADÃO_REITZ.dwg

Engenheira Cristiane Freitas