


LEGENDA	
	POSTE EXISTENTE
	CADASTRO
	CERCA DE ARAME
	DRENAGEM EXISTENTE
	MEIO-FIO 13X15X30X100cm
	CORTE
	ATERRO
	PAVIMENTO PROJETADO EM LAJOTAS SEXTAVADAS
	BORDOS EXISTENTES
	EIXO DA PISTA DE TRÁFEGO
	GREIDE DE TERRAPLENAGEM
	DESLOCAMENTO/DEMOLIÇÃO
	PLACA OCTOGONAL - R-1
	PLACA QUADRADA - A-22
	PLACA DUPLA DENOMINAÇÃO DE LOGRADOURO

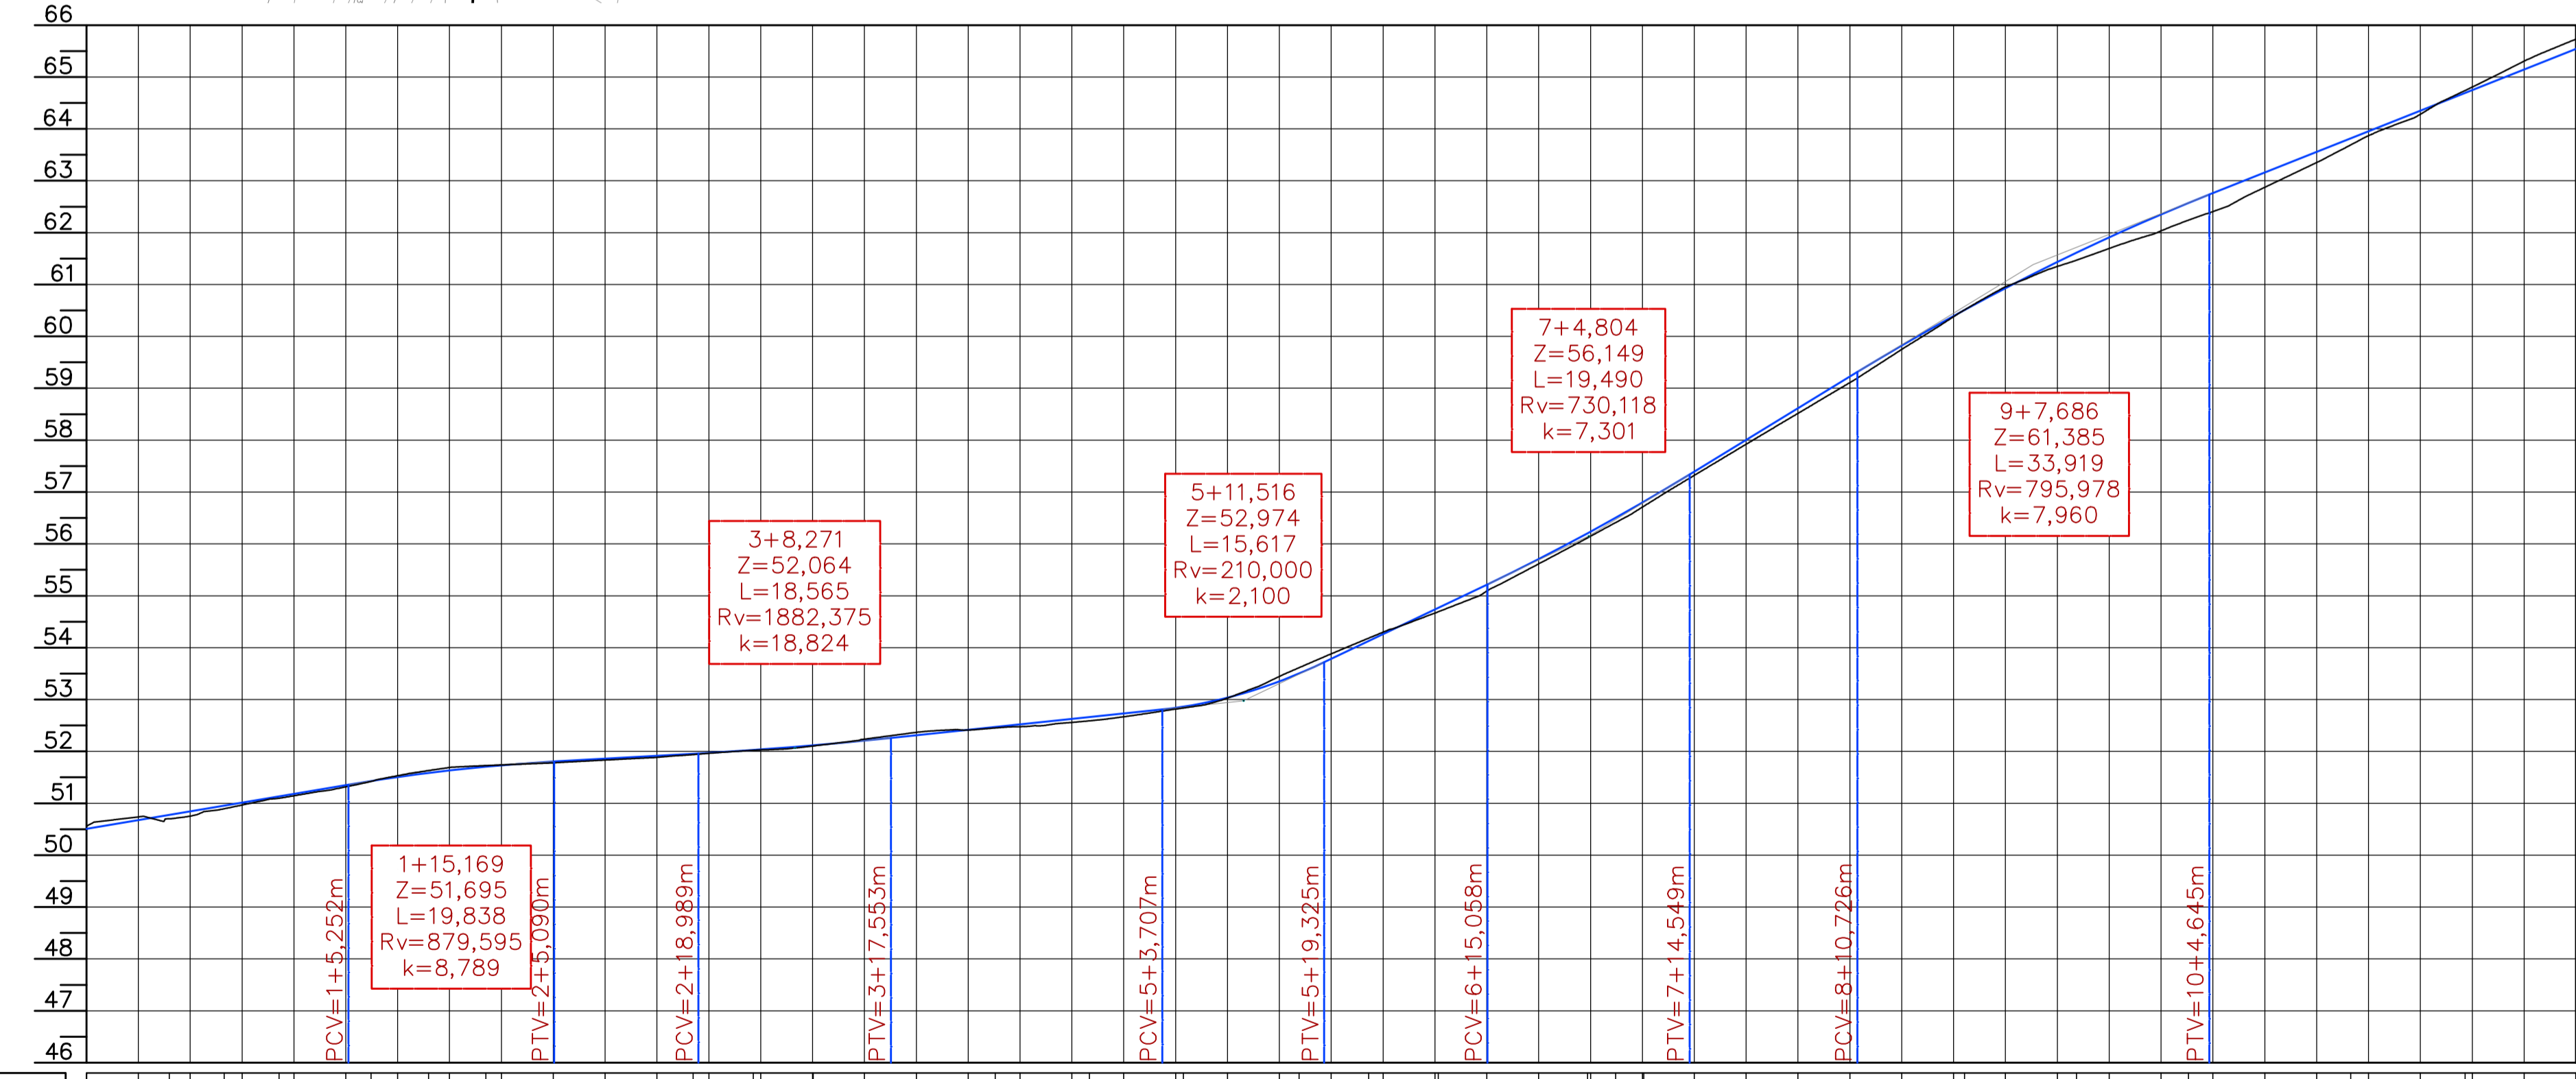

PROJETO DE PAVIMENTAÇÃO

MUNICÍPIO ANTÔNIO CARLOS – SC

OBRA	CONTEÚDO
RUA JOSÉ PEDRO KOCH	PROJETO DE PAVIMENTAÇÃO EM LAJOTAS SEXTAVADAS PLANTA BAIXA E PERFIL

PROJETO APROVAÇÃO DA PREFEITURA

Vinicius Feller
 VINICIUS FELLER
 Engenheiro Civil
 CREA/SC 147.982-3

REVISÃO	DATA	FRANCHA
REV. 01	OUT/2020	01/06

ASSOCIAÇÃO DOS MUNICÍPIOS DA REGIÃO DA GRANDE FLORIANÓPOLIS "GRANFPOLIS" ASSESSORIA DE ENGENHARIA E ARQUITETURA