


LEGENDA

- POSTE EXISTENTE
- CADASTRO
- CERCA DE ARAME
- MEIO-FIO 13X15X30X100cm
- CORTE
- ATERRO
- PAVIMENTO PROJETADO EM LAJOTAS SEXTAVADAS
- BORDOS EXISTENTES
- DEMOLIÇÃO/DESLOCAMENTO

PERFIL ALINHAMENTO – Rua Padre Carlos Guesser

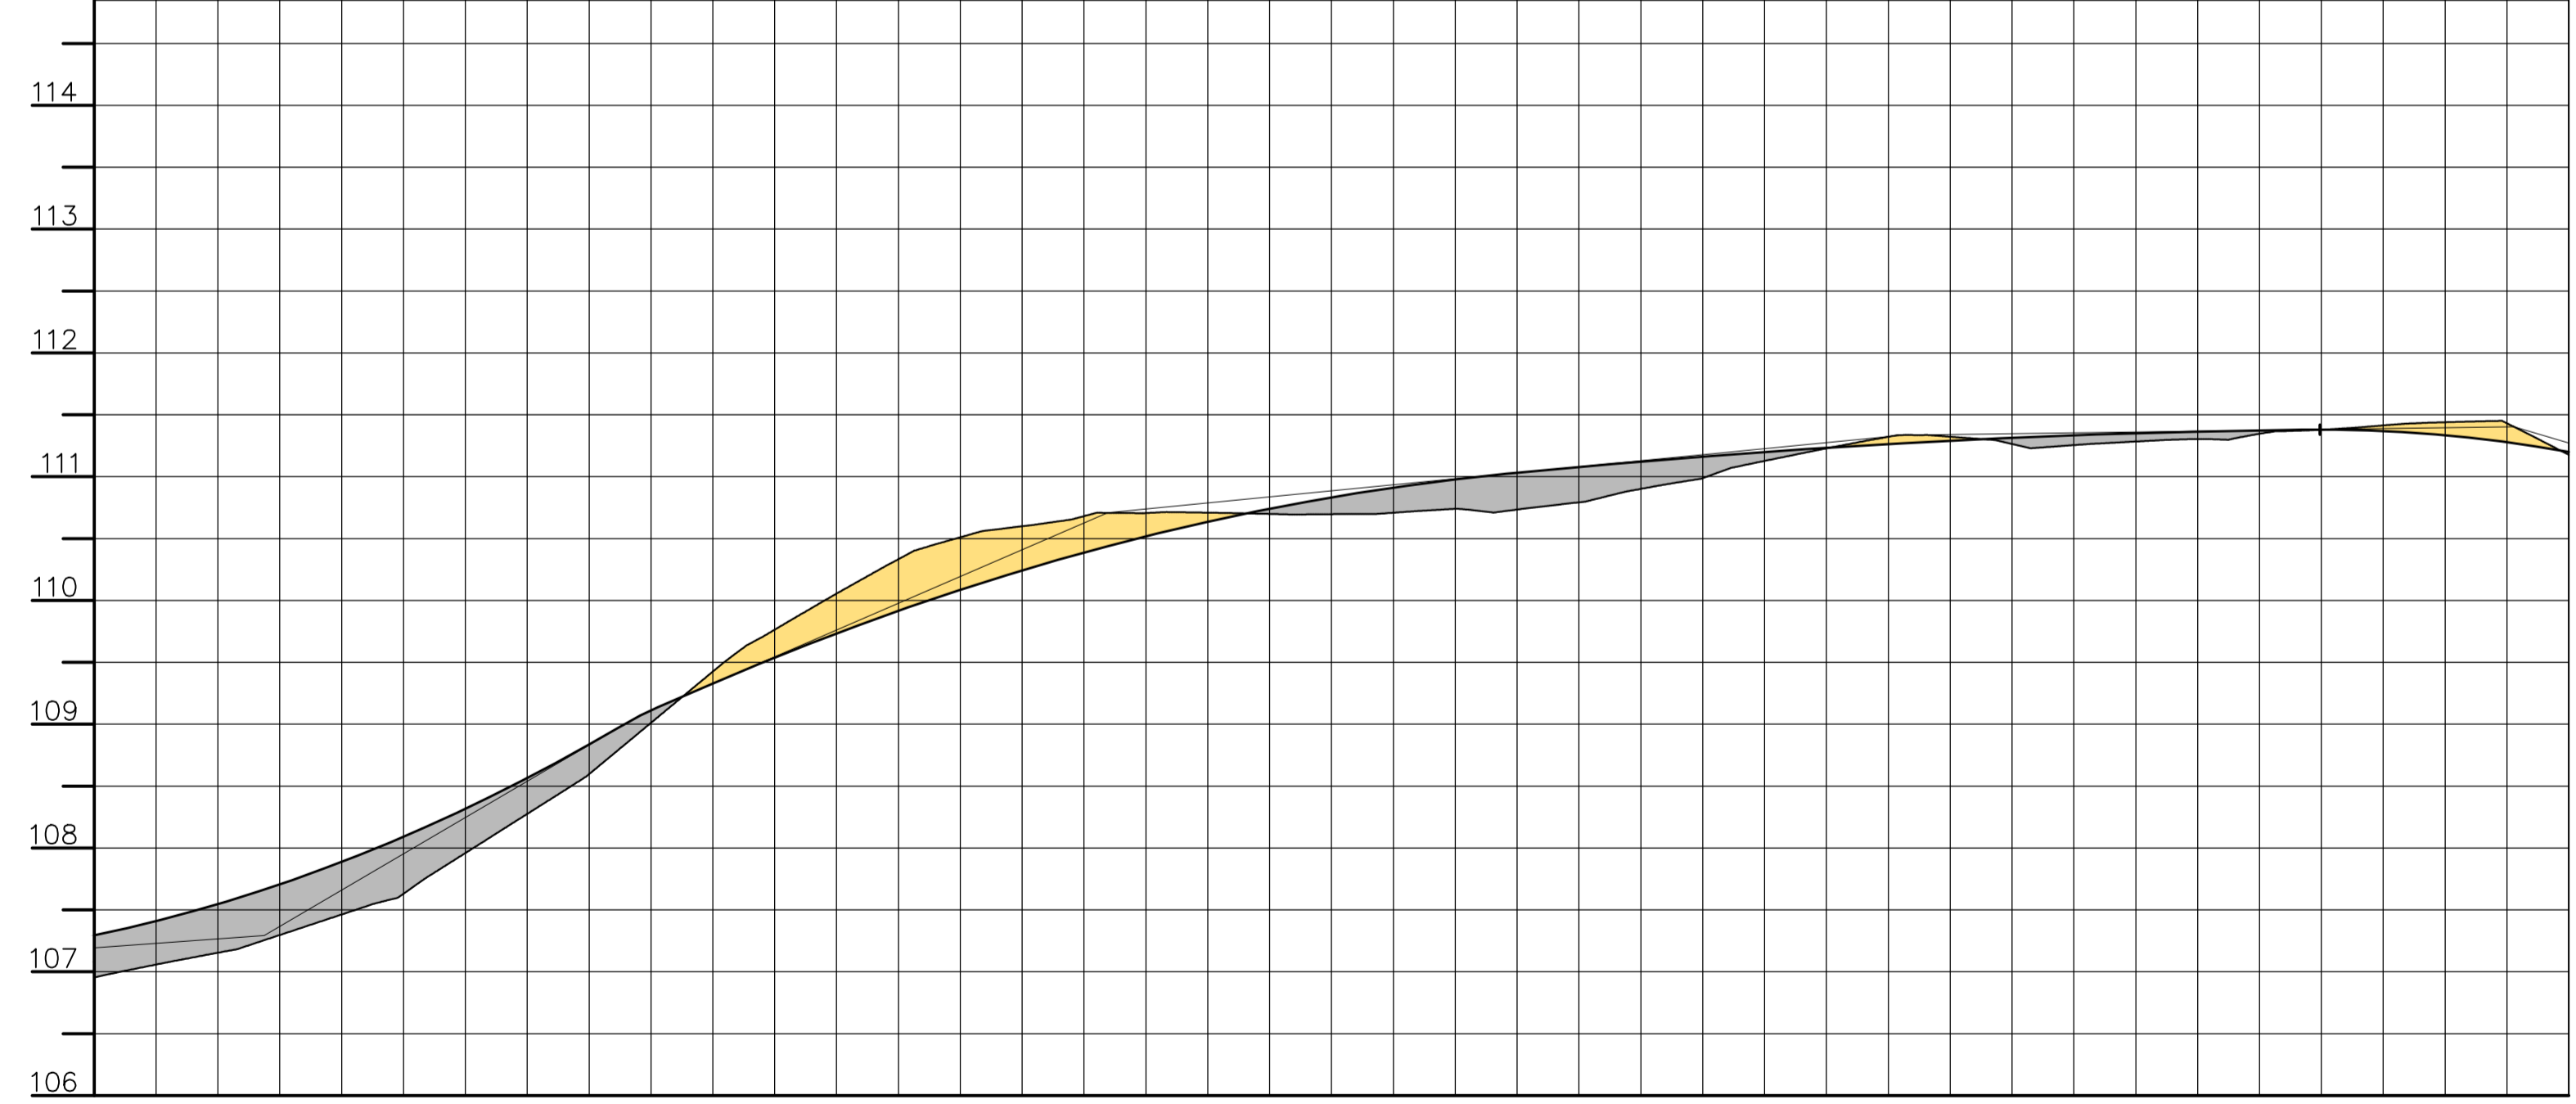

ESTACAS	60	61	62	63	64	65	66	67	68	69	70																				
COTAS TERRENO	106,953	107,463	107,959	108,596	109,329	109,824	109,733	110,016	110,086	110,510	110,633	110,697	110,833	110,988	111,163	111,233	111,228	111,255	111,357	111,296	111,303	111,364	111,379	111,371	111,360	111,379	111,448	111,436	111,354	111,302	111,200
COTAS PROJETO	107,295	107,544	107,887	108,317	108,836	109,578	109,733	110,016	110,086	110,510	110,633	110,697	110,833	110,988	111,163	111,233	111,228	111,255	111,357	111,296	111,303	111,364	111,379	111,371	111,360	111,379	111,448	111,436	111,354	111,302	111,200
ELEMENTOS HORIZONTAIS	R=200,000m Dc=41,385m		Tg=46,181m			R=200,000m Dc=23,780m			Tg=3,535m			R=200,000m Dc=63,814m			Tg=0,447m R=4,486m Dc=0,595m			R=55,761m Dc=21,553m			Tg=4,544m R=200,000m Dc=24,028m										
ELEMENTOS VERTICAIS	Lc= 57,75m		i _c = 0,97% em 1,00m			Lc= 64,49m			i = 0,98% em 0,74m			Lc= 62,58m			i = 0,13% em 0,90m			Lc= 34,38m													

PROJETO GEOMÉTRICO

MUNICÍPIO ANTÔNIO CARLOS – SC

OBRA	RUA PADRE CARLOS GUESSER	CONTEÚDO	PROJETO GEOMÉTRICO PLANTA BAIXA
------	--------------------------	----------	------------------------------------

PROJETO	APROVAÇÃO DA PREFEITURA
REVISÃO	VERSÃO INICIAL
DATA	OUT/2021
FRANCHA	6/13

CRISTIANE FREITAS
Engenheira Civil
CREA/SC 109.760-3

ASSOCIAÇÃO DOS MUNICÍPIOS DA REGIÃO DA GRANDE FLORIANÓPOLIS "GRANFPOLIS" ASSESSORIA DE ENGENHARIA E ARQUITETURA

1...L...GRANF...INFRA...AC...GEOMETRICO...RUA PADRE CARLOS GUESSER.dwg

ENGENHEIRA CRISTIANE FREITAS