


0 5000 10000

LEGENDA

- + POSTE EXISTENTE
- CADASTRO
- CERCA DE ARAME
- MEIO-FIO 13X15X30X100cm
- CORTE
- ATERRO
- PAVIMENTO PROJETO EM LAJOTAS SEXTAVADAS
- BORDOS EXISTENTES
- DEMOLIÇÃO/DESLOCAMENTO

PERFIL ALINHAMENTO – Rua Padre Carlos Guesser

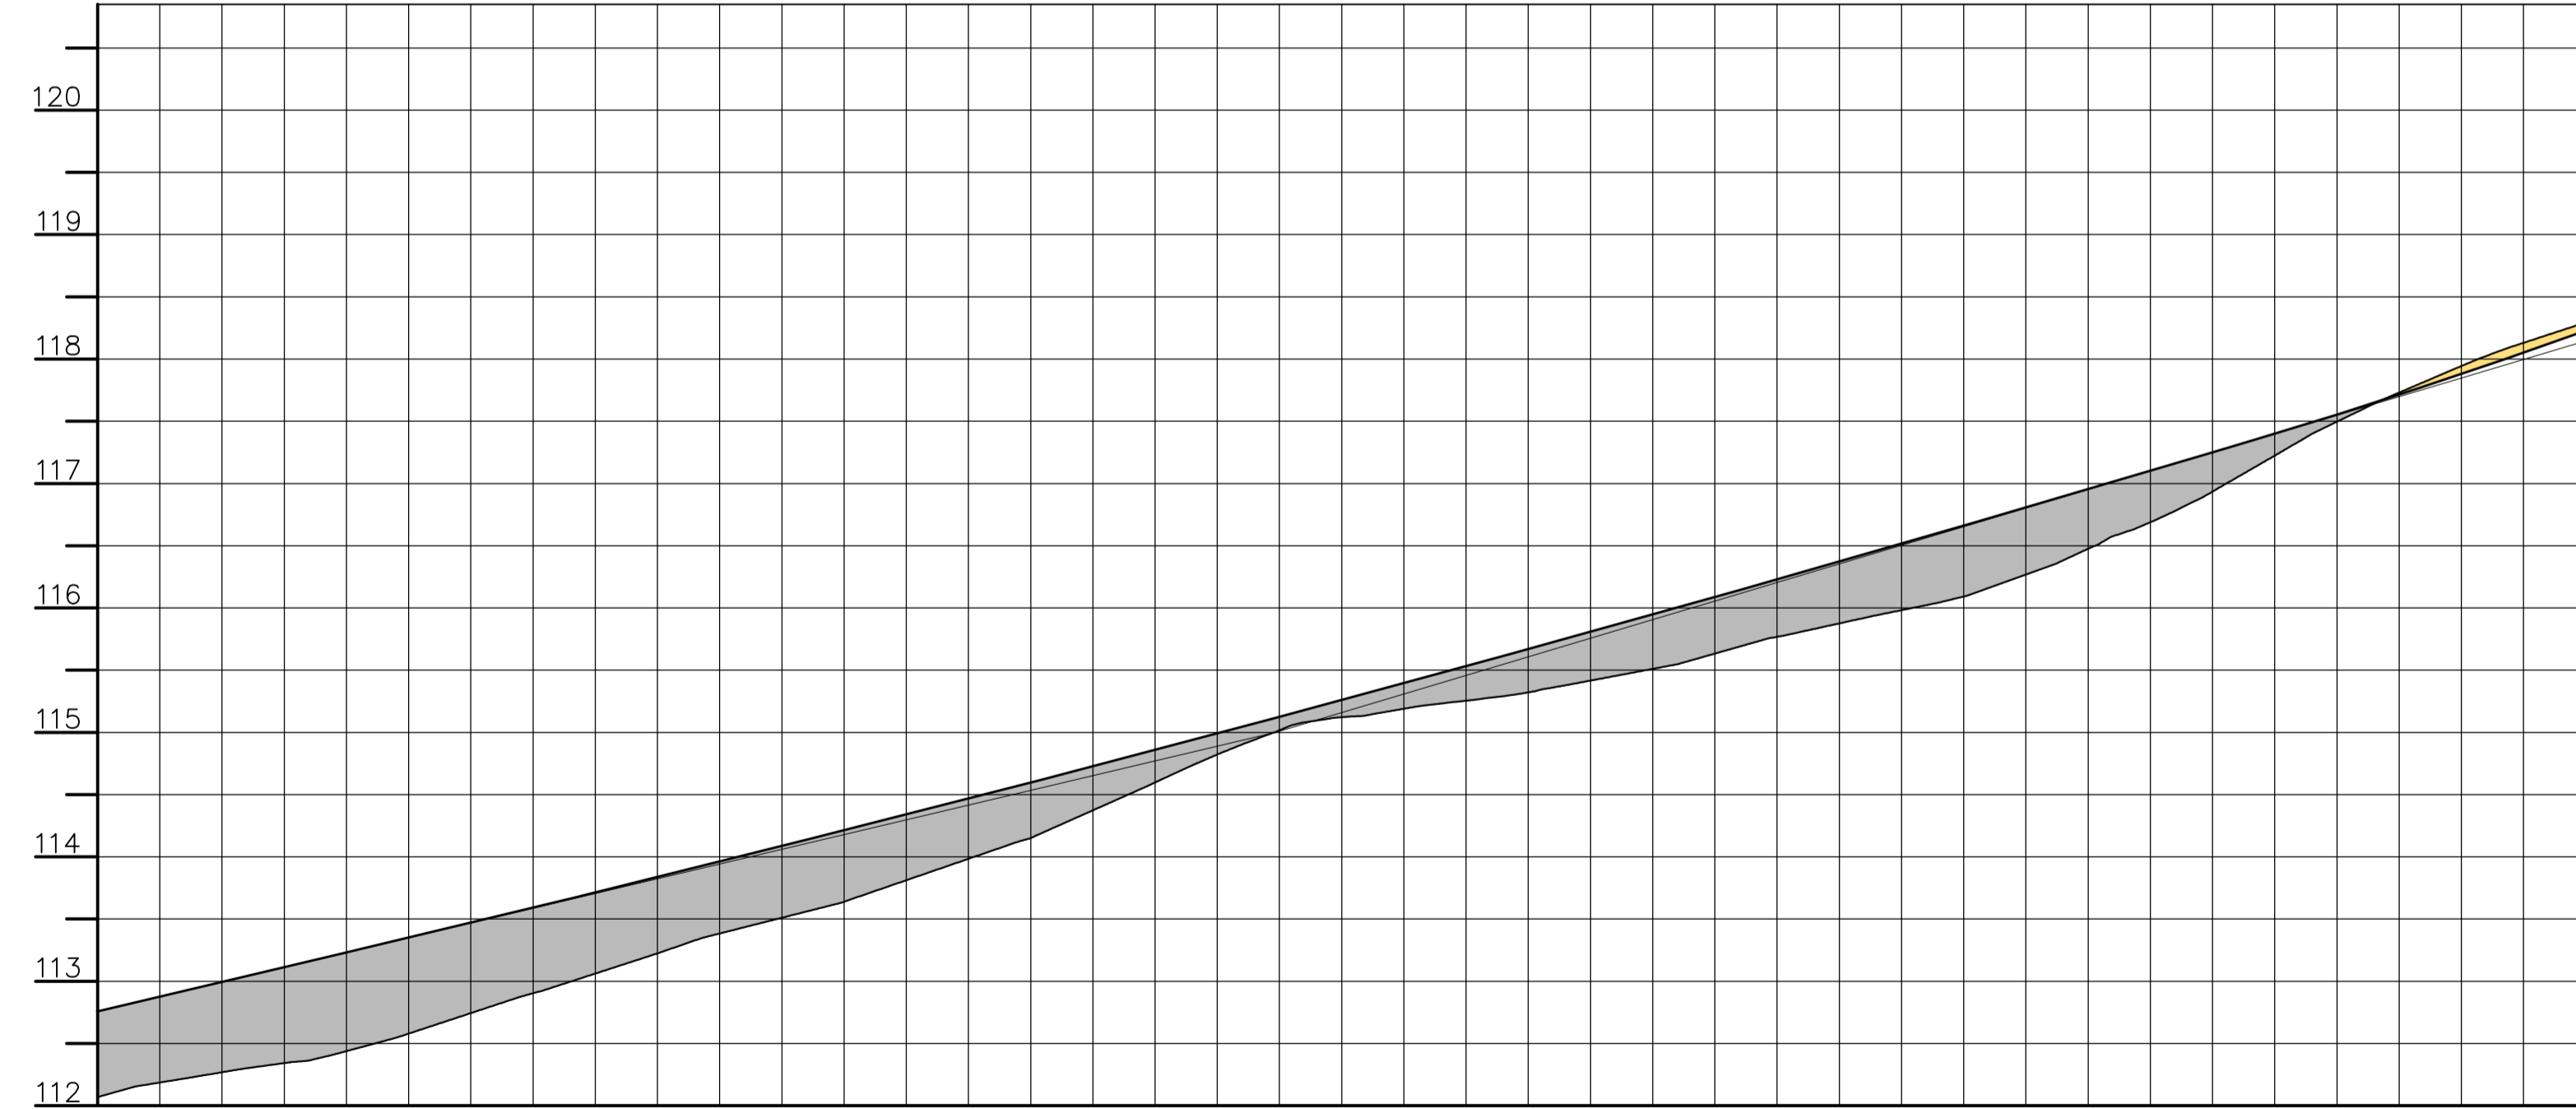

ESTACAS	76+0.000		80+0.000		84+0.000		88+0.000		90+0.000	
COTAS TERRENO	112,851	112,168	112,995	112,269	113,232	112,438	113,305	112,521	113,471	112,744
COTAS PROJETO	112,758	112,069	112,995	112,269	113,232	112,438	113,305	112,521	113,471	112,744
ELEMENTOS HORIZONTAIS	R=200,000m Dc=38,325m		Tg=63,127m		R=58,957m Dc=16,558m		Tg=6,583m		R=200,000m Dc=38,325m	
ELEMENTOS VERTICAIS	i= 2,37% em 37,94m		Lc= 150,00m		Dc=8,721m		i= 2,99% em 3,68m		Lc= 117,34m	

PROJETO GEOMÉTRICO

MUNICÍPIO ANTÔNIO CARLOS – SC

OBRA	CONTEÚDO
RUA PADRE CARLOS GUESSER	PROJETO GEOMÉTRICO
	PLANTA BAIXA
PROJETO	APROVAÇÃO DA PREFEITURA
CRISTIANE FREITAS Engenheira Civil CREA/SC 109.760-3	

REVISÃO	DATA	PRANCHA
VERSÃO INICIAL	OUT/2021	7/13

**ASSOCIAÇÃO DOS MUNICÍPIOS
DA REGIÃO DA GRANDE FLORIANÓPOLIS
"GRANFPOLIS"
ASSESSORIA DE ENGENHARIA E ARQUITETURA**