


1 - L. GRANE - INFRA - AC - GEOMETRICO - RUA PADRE CARLOS GUESSER.dwg
ENGENHEIRA CRISTIANE FREITAS

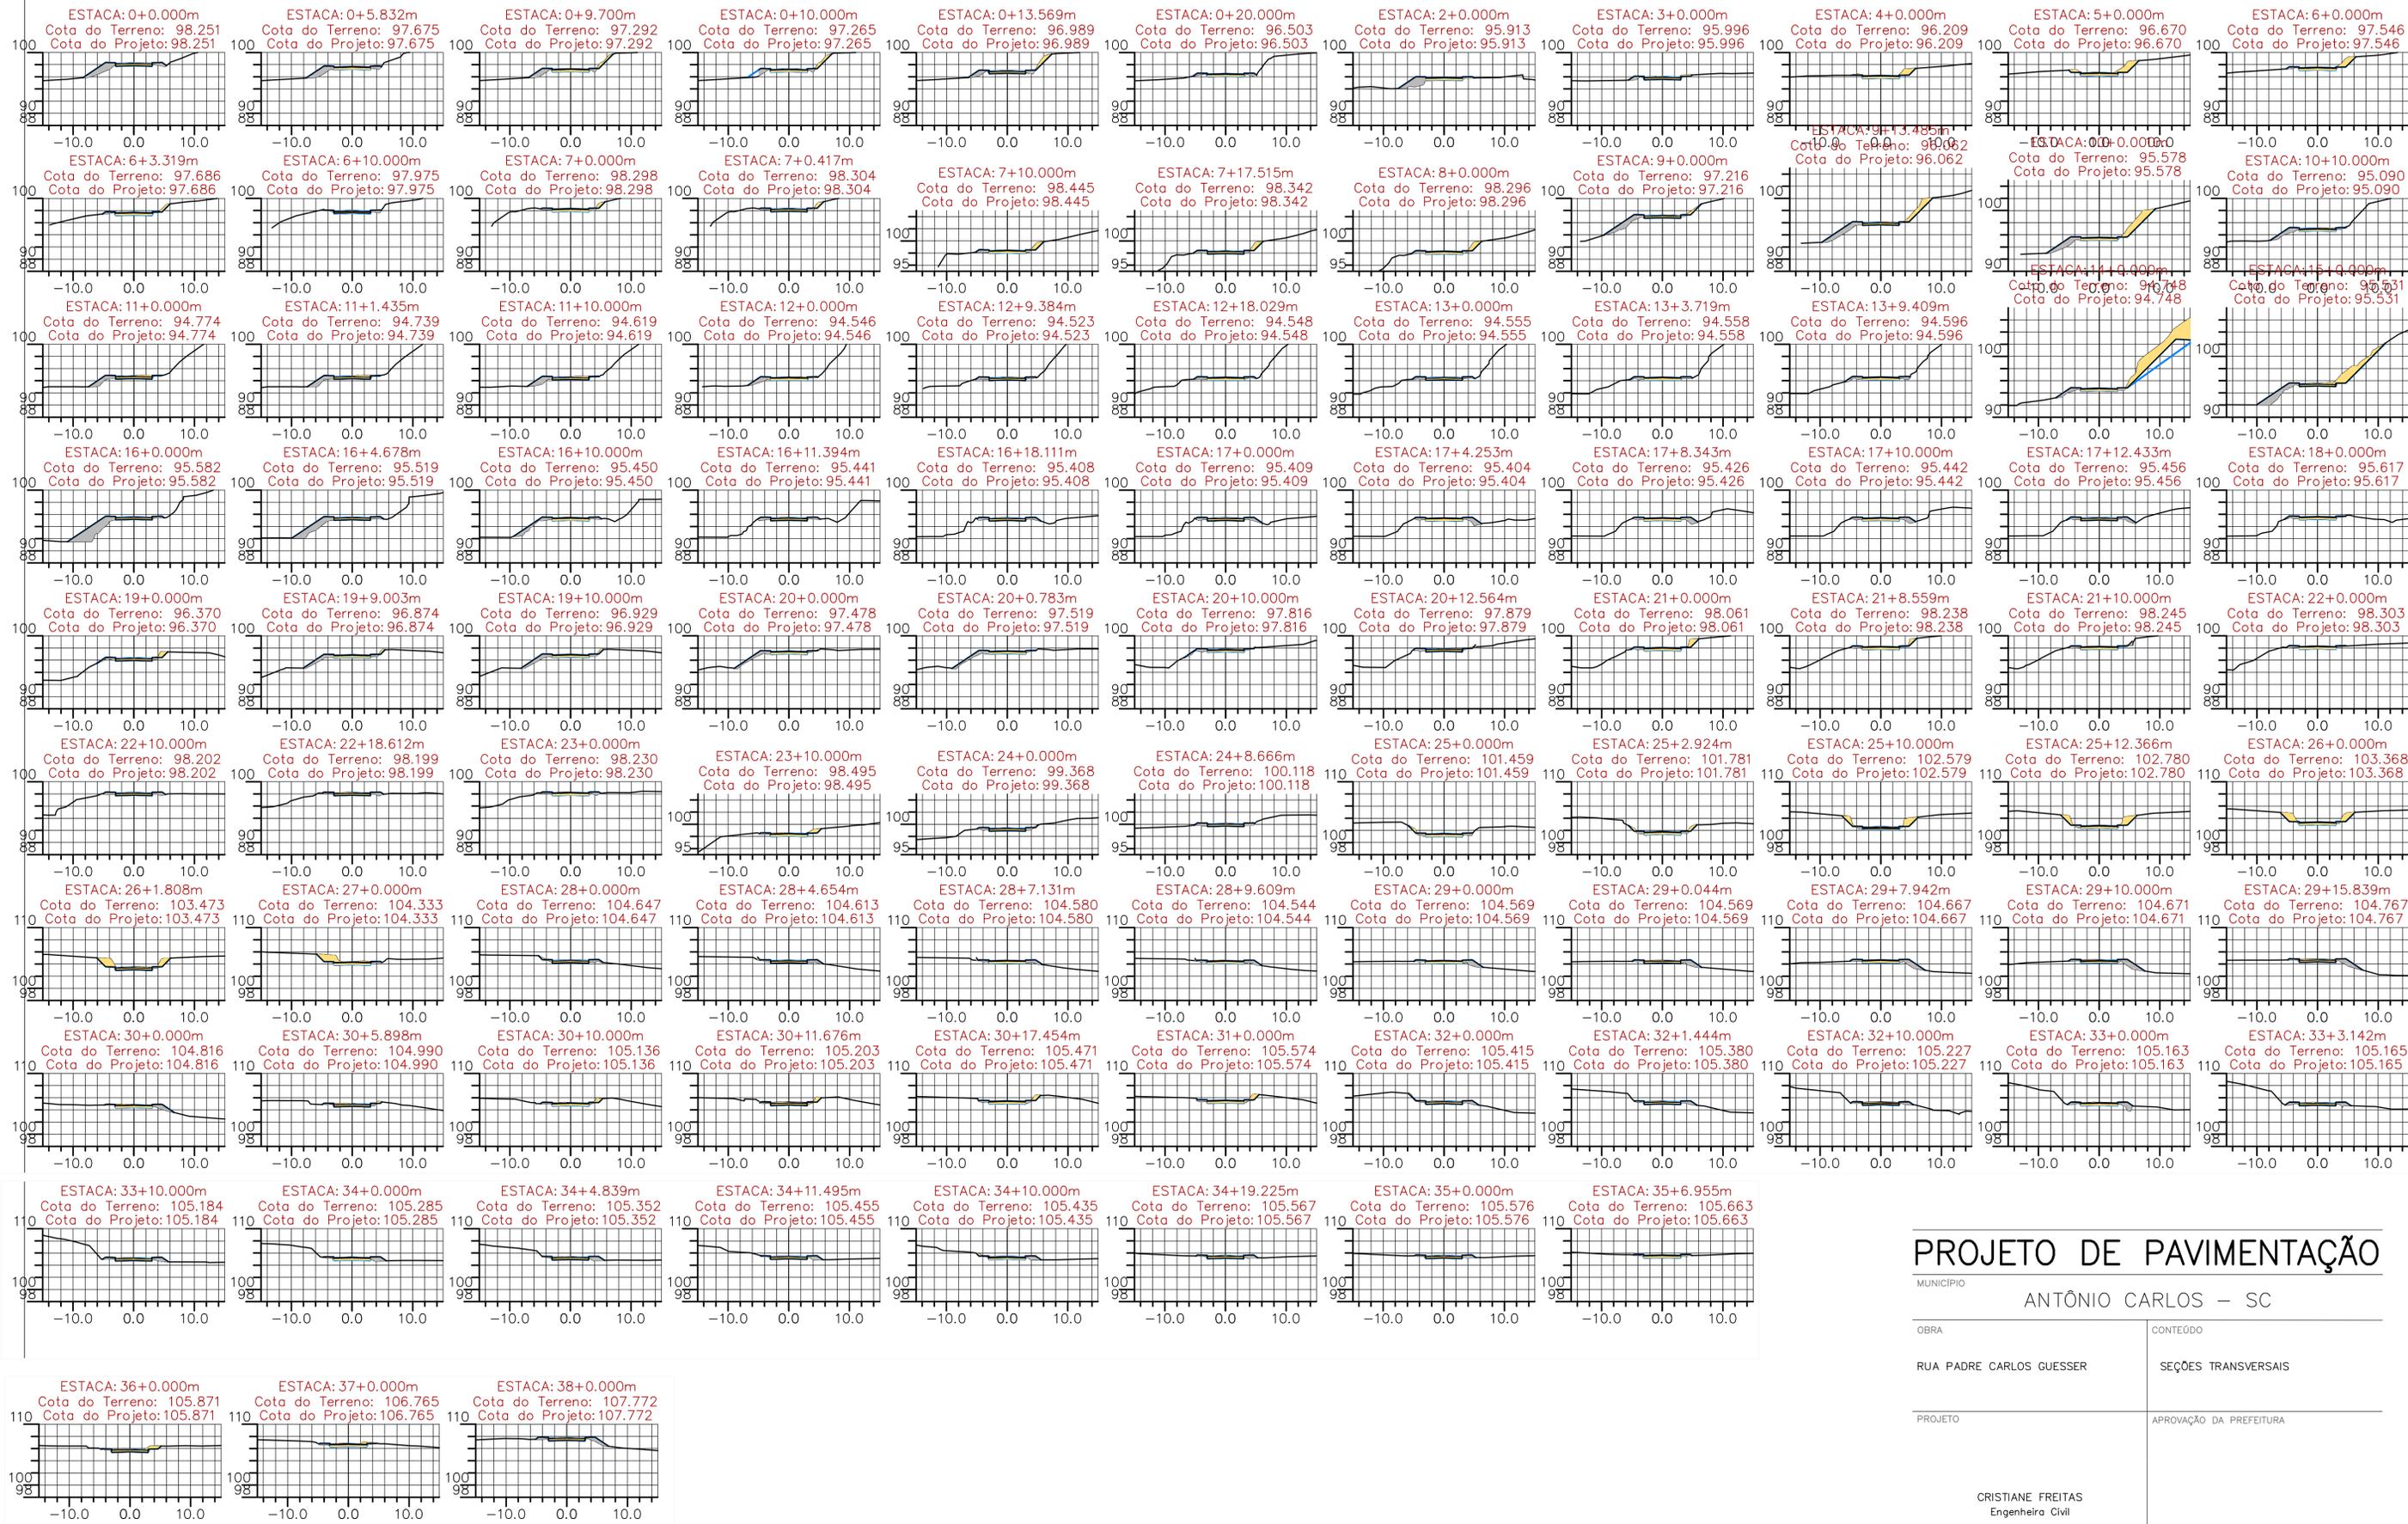

PROJETO DE PAVIMENTAÇÃO

MUNICÍPIO	ANTÔNIO CARLOS - SC	
OBRA	RUA PADRE CARLOS GUESSER	
CONTEÚDO	SEÇÕES TRANSVERSAIS	
PROJETO	APROVAÇÃO DA PREFEITURA	
	CRISTIANE FREITAS Engenheira Civil CREA/SC 109.760-3	
REVISÃO	DATA	PRANCHA
VERSÃO INICIAL	FEV/2021	11/13