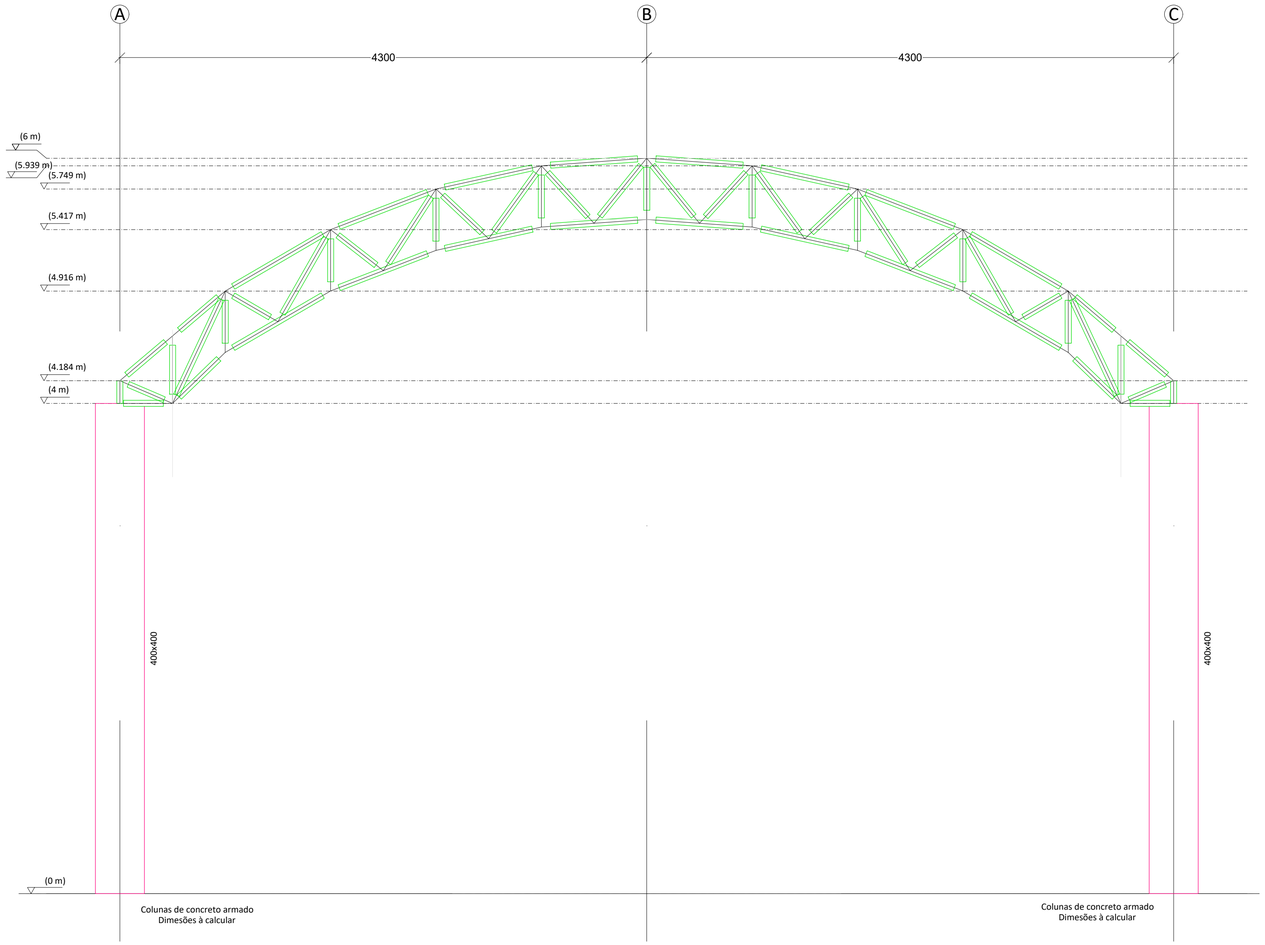


CORTE DA TESOURA
ESCALA: 1/25

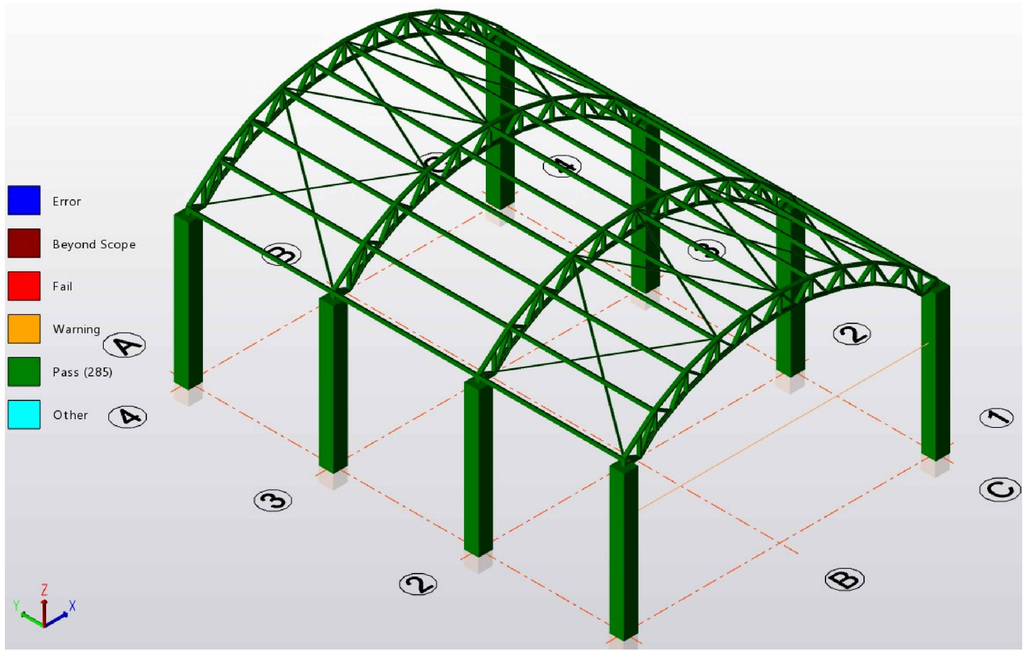


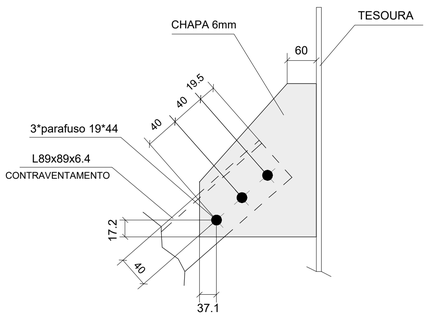


LIGAÇÃO 01
EXTREMIDADE CONTRAVENTAMENTO

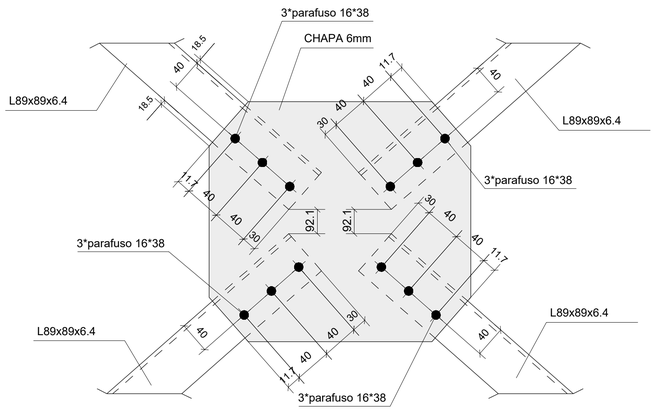


LIGAÇÃO 02
CONTRAVENTAMENTO CENTRAL

## NOTAS GERAIS:

A) NORMAS (ÚLTIMAS EDIÇÕES): NBR8800, NBR6120, NBR6123, AISI86, AWS;

B) MATERIAIS: Perfis dobrados: Perfil U Enrihecido 100x50x17
Parafusos: tipo alta resistência ASTM-A325 Tipo 3 galvanizado;
Eletrodo: E7018-G;

C) Ancoragem: montar os chumbadores com o concreto ainda fresco, fazendo um controle de níveis e eixos, conforme locação;

D) LIMPEZA: mecânica, térmica e química (decapagem e fosfatização);

E) Todas as dimensões em milímetros (exceto onde indicado);

F) Posicionamento das bases com precisão milimétrica;

G) Níveis, eixos e cotas conforme arquitetura;

Área para carimbos de aprovação


Carvalho e Cardoso Engenheiros Associados
Rua Ipiranga.. nº 547, Centro, Içara/SC
Whats app: 48 9.9625-0883
E-mail: carvalhoecardoso@hotmail.com
Instagram: @carvalhoecardoso
Facebook: Carvalho e Cardoso Engenheiros Associados
Site: carvalhoecardoso.com


PROJETO
DE ESTRUTURA METÁLICA QUADRA POLIESPORTIVA

OCUPAÇÃO
Escolar

LOCAL DA OBRA
Rua Antônio José Zimmermann, 5350, Louro, Antônio Carlos/SC

PROPRIETÁRIO
Prefeitura de Antônio Carlos
Núcleo Escolar Municipal Profª Xênia Goedert Kremer
CNPJ 82.892.290/0001-90

Prefeitura de Antônio Carlos

RESPONSÁVEL TÉCNICO
João Pedro Felipe Carvalho
Engenheiro civil
CREA/SC - 154.224-3

Engº João Pedro Felipe Carvalho

EQUIPE
Laura P. da Rosa
Paloma F. Mendonça
José Dionísio Cardoso
João Pedro F. Carvalho

ÁREA TOTAL
-

DATA
01/12/2021

ESCALA
Indicadas

CONTEÚDO
Corte da tesoura
Vista isométrica
Detalhes
Notas

Prancha
3
3