

Prefeitura Municipal de Antônio Carlos

Estado de Santa Catarina

PROJETO EXECUTIVO

AÇÃO	DESCRIÇÃO	DATA	RESPONSÁVEL
1	Revisão solicitada	03/2022	FL
0	Emissão inicial	03/2022	FL




PROJETO: Pavimentação com CBUQ, Drenagem Pluvial e Sinalização Viária

LOCAL: **RUA SANTA PAULINA**
ETAPA-01 PISTA (EST. 0 à EST. 44)
ETAPA-02 PISTA (EST. 44 à EST. 72+9,70) e CALÇADAS (EST. 0 à EST. 72+9,70)


Data: Mai/2022

PROJETO GEOMÉTRICO


ESCALA HORIZONTAL: 1 / 500

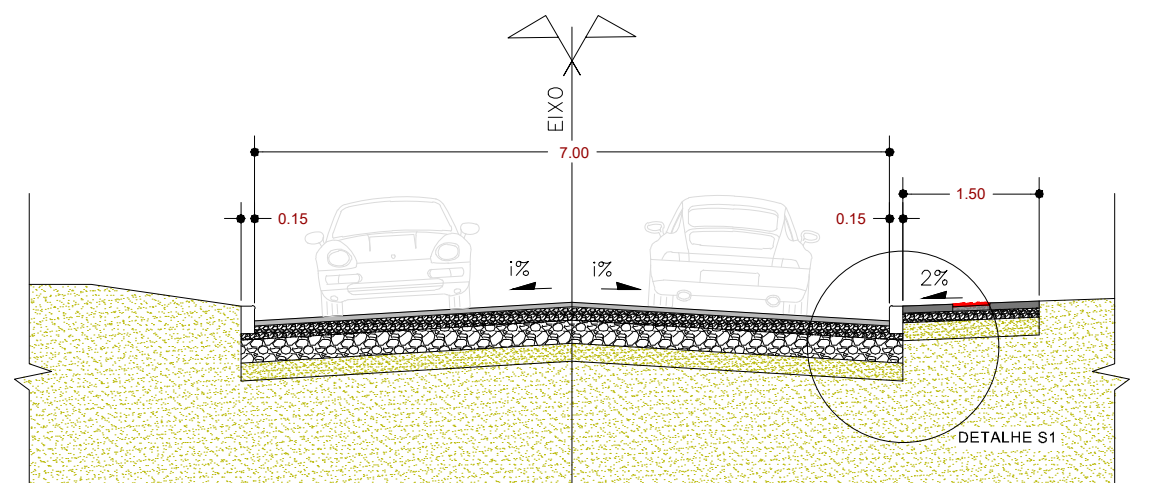

SEÇÃO TIPO
S/ ESCALA

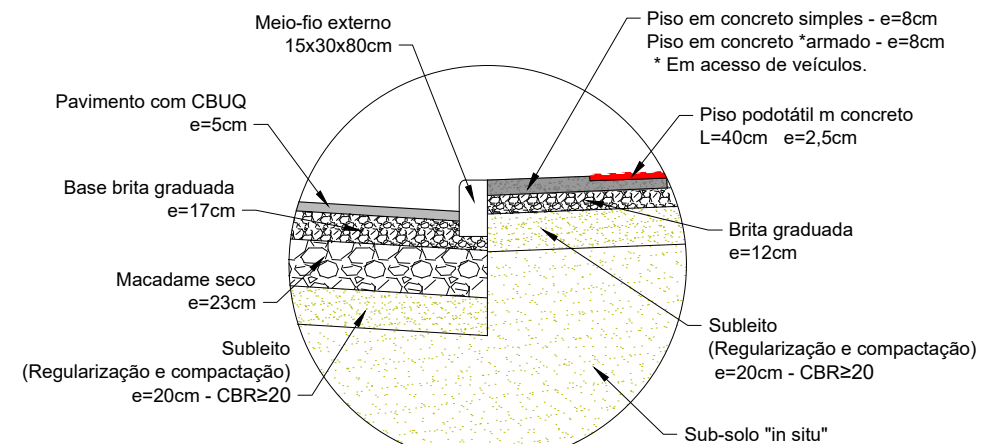

DETALHE S1
ESCALA S/ESCALA

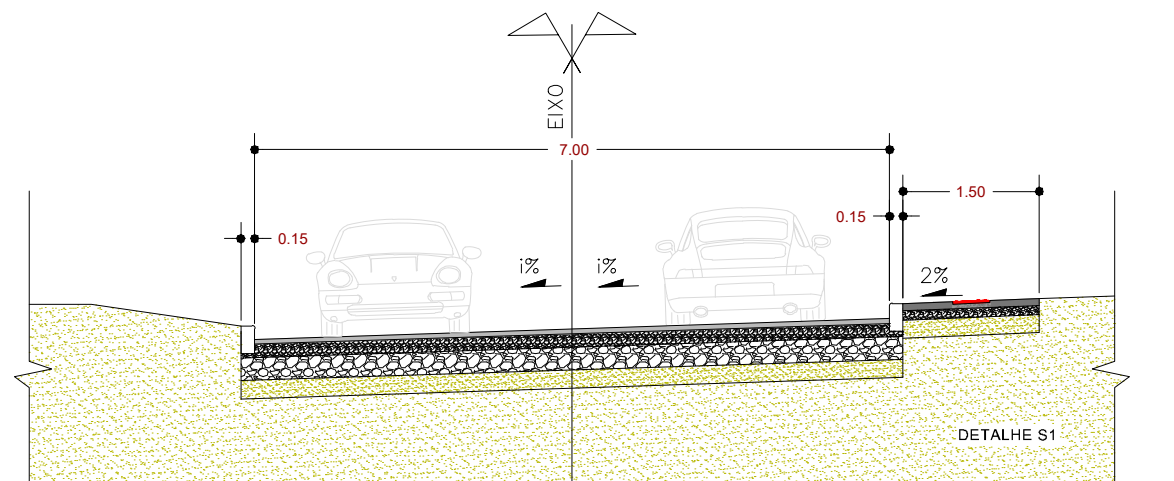

SEÇÃO TIPO
S/ ESCALA

LEGENDA PROJETO GEOMÉTRICO:	
	Traçado eixo
	Estaca de 20 em 20m
	Bordo projeto
	Meio fio
	Pavimentação com CBUQ
	Calçada em concreto
	Muro alvenaria
	Cerca
	Cadastro bordo rua estabilizada
	MARCO

NOTAS:

1. ATENDER AS ESPECIFICAÇÕES DOS MATERIAIS CONFORME MEMORIAL DESCRITIVO E PLANILHA ORÇAMENTÁRIA.

ESTATÍSTICA	ETAPA-01	ETAPA-02
RUA SANTA PAULINA		
ESTAQUEAMENTO	0 à 44	44 à 72+9,70
Extensão da rua	880,00m	569,70m
Largura da pavimentação	7,00m	7,00m
Área da pavimentação com CBUQ	6.733,91m ²	4.180,33m ²
Área de execução de passeios em concreto	-	4.636,53m ²
Área de piso tátil direcional	-	1.107,36m ²
Área de piso tátil de alerta	-	14,40m ²
Extensão de meio fio	1.802,00m	1.155,00m

1	Revisão solicitada	05/2022	FL
0	Emissão inicial	05/2022	FL
AÇÃO	DESCRIÇÃO	DATA	RESPONSÁVEL



MS Consultoria, Projetos e Assessoria
Rua Adão Manoel da Silva, 197, Areias, São José-SC - CEP: 88113-260
engenharia@msconsultoriaeprojetos.com


Prefeitura Municipal de Antônio Carlos
Estado de Santa Catarina

RUA SANTA PAULINA
ETAPA-01 PISTA (EST. 0 à EST. 44)
ETAPA-02 PISTA (EST. 44 à EST. 72+9,70) e CALÇADAS (EST. 0 à EST. 72+9,70)

Data Mai/2022	Projeto PAVIMENTAÇÃO COM CBUQ, DRENAGEM PLUVIAL E SINALIZAÇÃO VIÁRIA.	
Escala Indicada	Estatística : Vide quadro estatístico em prancha.	
Desenho Filipe	Prefeitura Municipal	Responsável Técnico
Folha 06/52	Geraldo Pauli Prefeito Municipal	Filipe Lucinda Engenheiro Civil - CREA-SC 071.775-5

PROJETO GEOMÉTRICO

ESCALA HORIZONTAL: 1 / 500

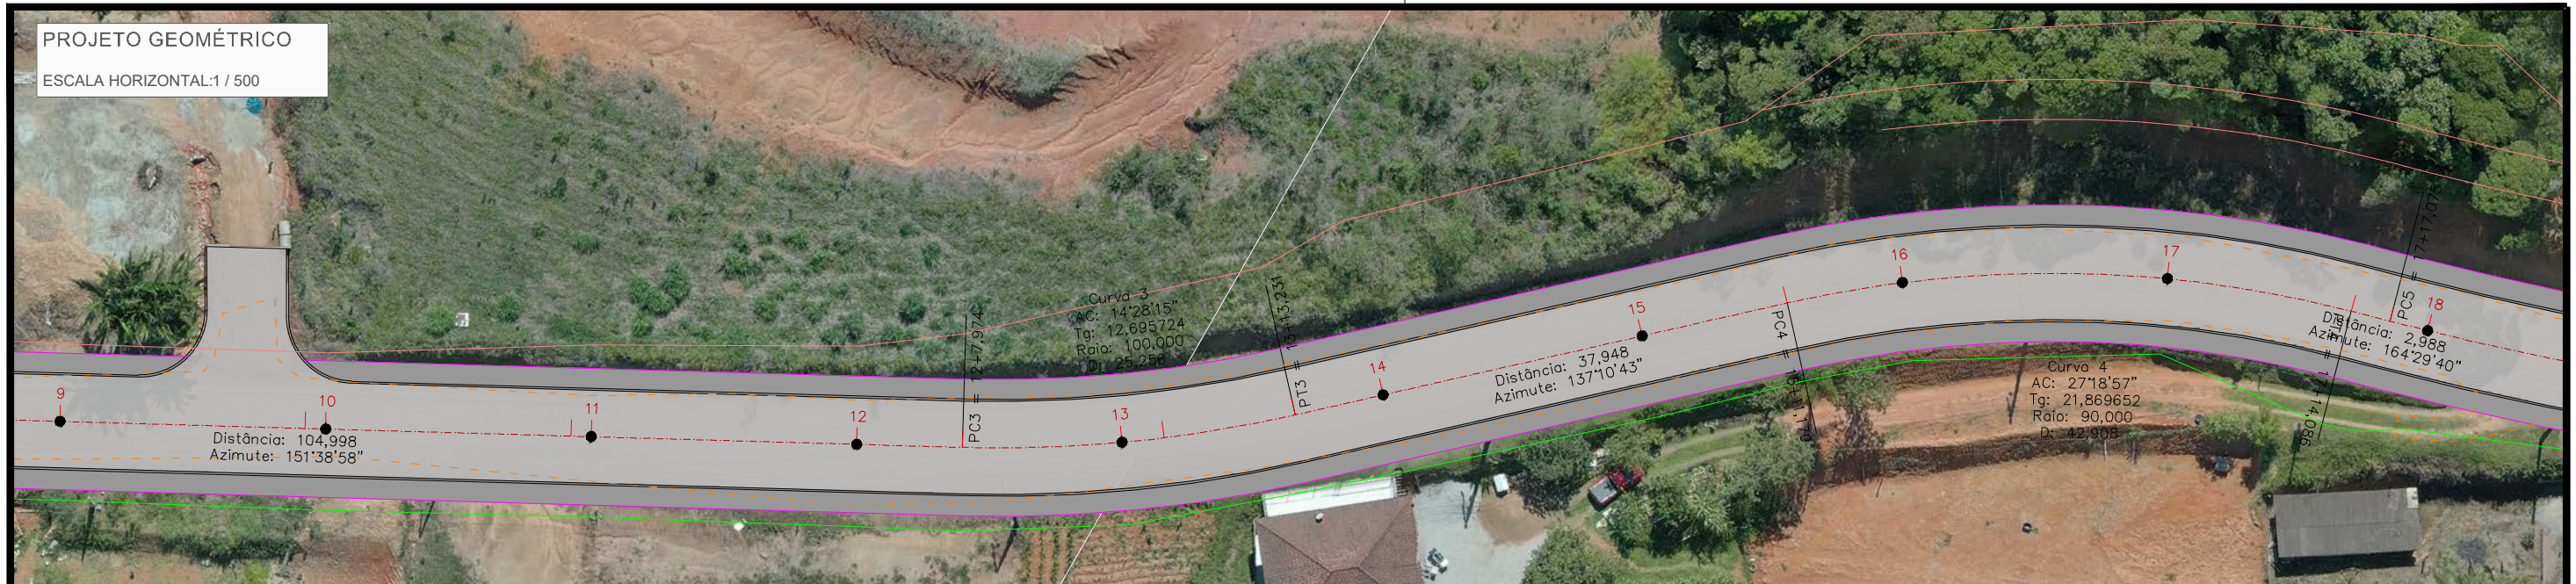

LEGENDA PROJETO GEOMÉTRICO:

	Traçado eixo
	Estaca de 20 em 20m
	Bordo projeto
	Meio fio
	Pavimentação com CBUQ
	Calçada em concreto
	Muro alvenaria
	Cerca
	Cadastro bordo rua estabilizada
	MARCO

NOTAS:

1. ATENDER AS ESPECIFICAÇÕES DOS MATERIAIS CONFORME MEMORIAL DESCRITIVO E PLANILHA ORÇAMENTÁRIA.

1	Revisão solicitada	05/2022	FL
0	Emissão inicial	05/2022	FL
AÇÃO	DESCRIÇÃO	DATA	RESPONSÁVEL



MS Consultoria, Projetos e Assessoria
 Rua Adão Manoel da Silva, 197, Areias, São José-SC - CEP: 88113-260
 engenharia@msconsultoriaeprojetos.com

Prefeitura Municipal de Antônio Carlos
 Estado de Santa Catarina

RUA SANTA PAULINA
 ETAPA-01 PISTA (EST. 0 à EST. 44)
 ETAPA-02 PISTA (EST. 44 à EST. 72+9,70) e CALÇADAS (EST. 0 à EST. 72+9,70)

Data Mai/2022	Projeto PAVIMENTAÇÃO COM CBUQ, DRENAGEM PLUVIAL E SINALIZAÇÃO VIÁRIA.	
Escala Indicada	Estatística : Vide quadro estatístico em prancha.	
Desenho Filipe	Prefeitura Municipal	Responsável Técnico
Folha 07/52	Geraldo Pauli Prefeito Municipal	Filipe Lucinda Engenheiro Civil - CREA-SC 071.775-5


PROJETO GEOMÉTRICO

ESCALA HORIZONTAL: 1 / 500



LEGENDA PROJETO GEOMÉTRICO:

	Traçado eixo
	Estaca de 20 em 20m
	Bordo projeto
	Meio fio
	Pavimentação com CBUQ
	Calçada em concreto
	Muro alvenaria
	Cerca
	Cadastro bordo rua estabilizada
	MARCO

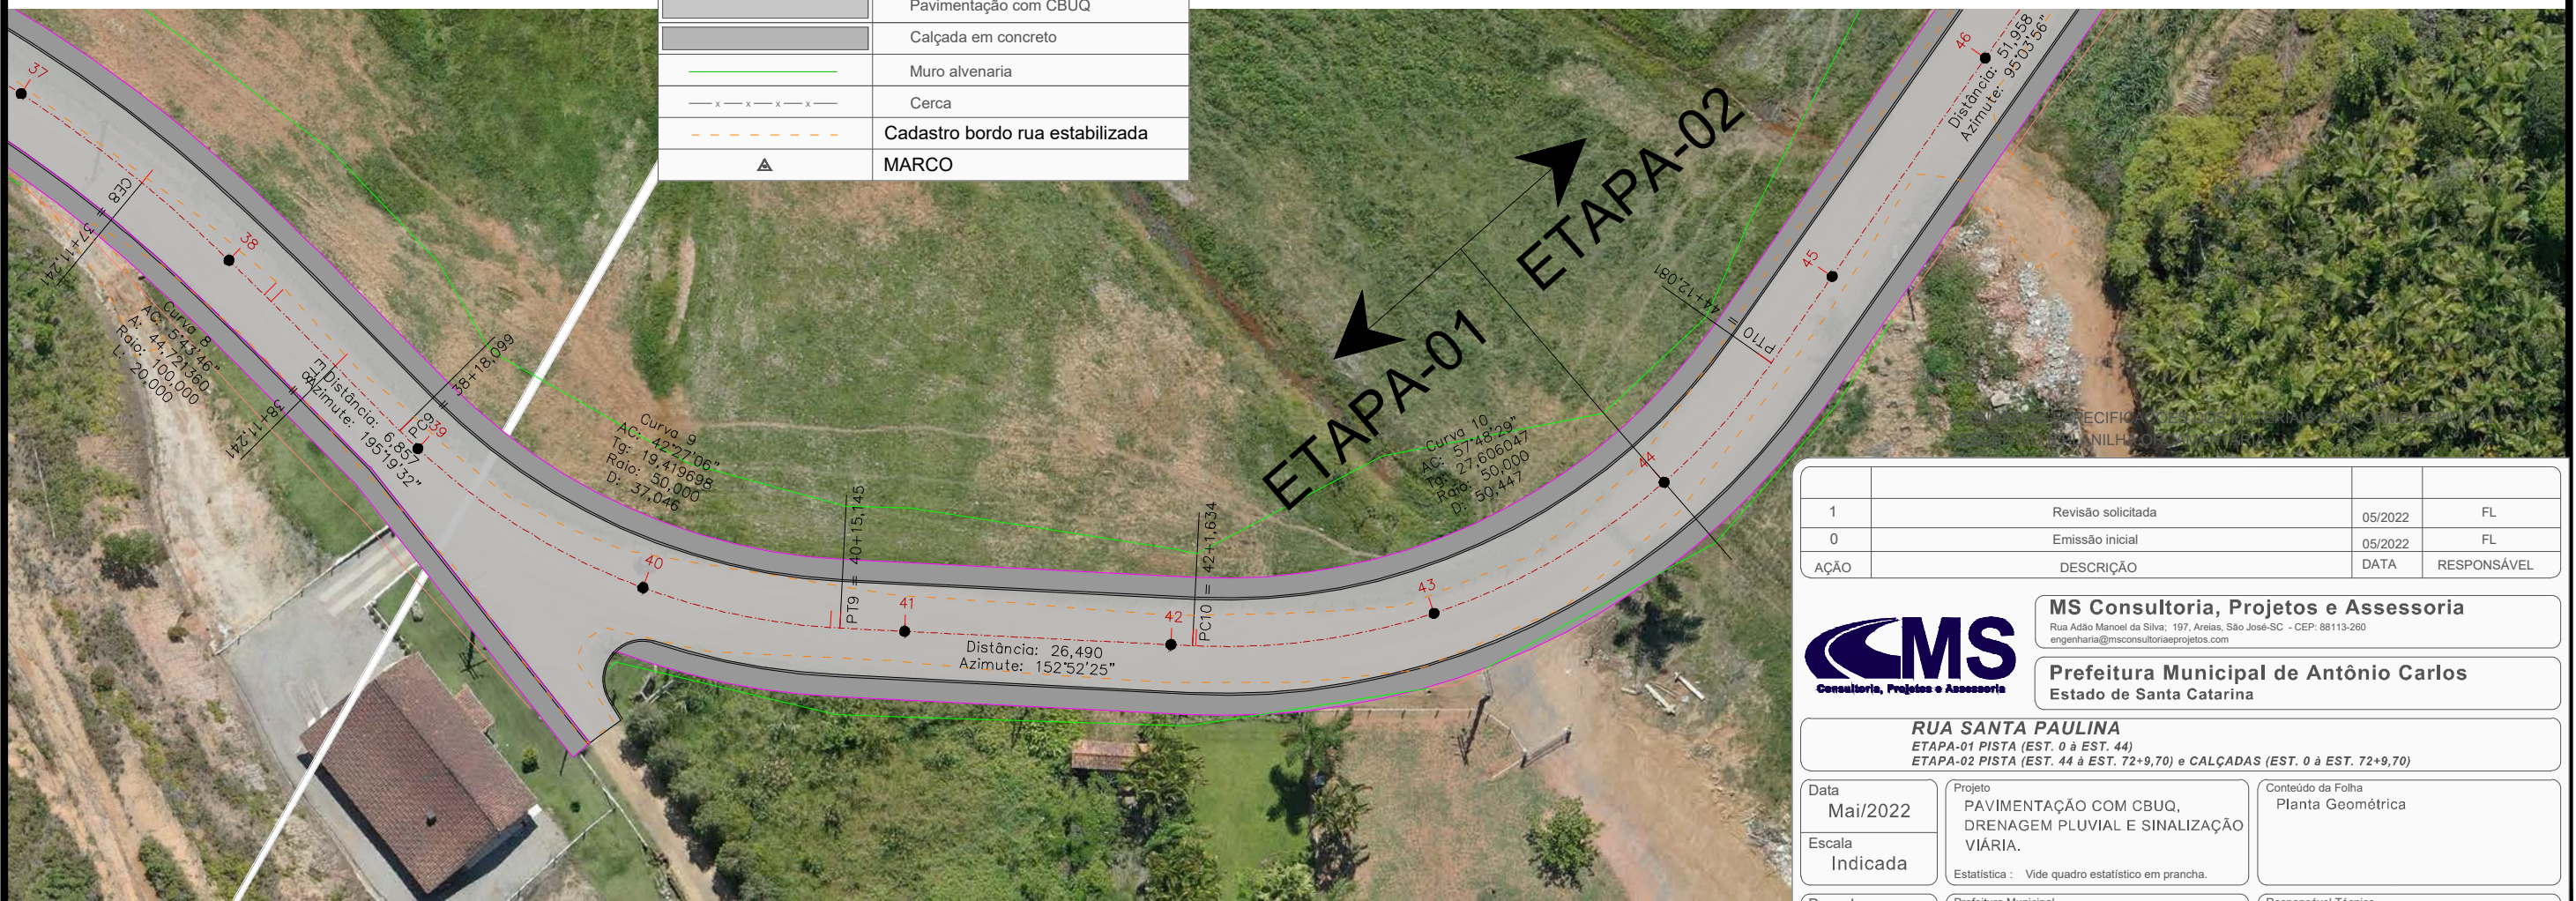

1	Revisão solicitada	05/2022	FL
0	Emissão inicial	05/2022	FL
AÇÃO	DESCRIÇÃO	DATA	RESPONSÁVEL

CMS Consultoria, Projetos e Assessoria
 Rua Adão Manoel da Silva, 197, Areias, São José-SC - CEP: 88113-260
 engenharia@msconsultoriaeprojetos.com

MS Consultoria, Projetos e Assessoria
 Rua Adão Manoel da Silva, 197, Areias, São José-SC - CEP: 88113-260
 engenharia@msconsultoriaeprojetos.com

Prefeitura Municipal de Antônio Carlos
 Estado de Santa Catarina

RUA SANTA PAULINA
 ETAPA-01 PISTA (EST. 0 à EST. 44)
 ETAPA-02 PISTA (EST. 44 à EST. 72+9,70) e CALÇADAS (EST. 0 à EST. 72+9,70)

Data Mai/2022	Projeto PAVIMENTAÇÃO COM CBUQ, DRENAGEM PLUVIAL E SINALIZAÇÃO VIÁRIA. Estatística: Vide quadro estatístico em prancha.	Conteúdo da Folha Planta Geométrica
Escala Indicada	Prefeitura Municipal	Responsável Técnico
Desenho Filipe	Geraldo Pauli Prefeito Municipal	Filipe Lucinda Engenheiro Civil - CREA-SC 071.775-5
Folha 08/52		

PROJETO GEOMÉTRICO

ESCALA HORIZONTAL: 1 / 500



PROJETO GEOMÉTRICO

ESCALA HORIZONTAL: 1 / 500



Curva 16
AC: 32°51'25\"/>

LEGENDA PROJETO GEOMÉTRICO:

	Traçado eixo
	Estaca de 20 em 20m
	Bordo projeto
	Meio fio
	Pavimentação com CBUQ
	Calçada em concreto
	Muro alvenaria
	Cerca
	Cadastro bordo rua estabilizada
	MARCO



1	Revisão solicitada	05/2022	FL
0	Emissão inicial	05/2022	FL
AÇÃO	DESCRIÇÃO	DATA	RESPONSÁVEL

CMS
Consultoria, Projetos e Assessoria

MS Consultoria, Projetos e Assessoria
Rua Adão Manoel da Silva, 197, Areias, São José-SC - CEP: 88113-260
engenharia@msconsultoriaeprojetos.com


Prefeitura Municipal de Antônio Carlos
Estado de Santa Catarina

RUA SANTA PAULINA
ETAPA-01 PISTA (EST. 0 à EST. 44)
ETAPA-02 PISTA (EST. 44 à EST. 72+9,70) e CALÇADAS (EST. 0 à EST. 72+9,70)

Data Mai/2022	Projeto PAVIMENTAÇÃO COM CBUQ, DRENAGEM PLUVIAL E SINALIZAÇÃO VIÁRIA. Estatística : Vide quadro estatístico em prancha.	Conteúdo da Folha Planta Geométrica
Escala Indicada	Prefeitura Municipal	Responsável Técnico
Desenho Filipe	Geraldo Pauli Prefeito Municipal	Filipe Lucinda Engenheiro Civil - CREA-SC 071.775-5
Folha 10/52		

**PERFIL LONGITUDINAL
PROJETO VERTICAL**

ESCALA HORIZONTAL: 1 / 750
ESCALA VERTICAL: 1 / 75

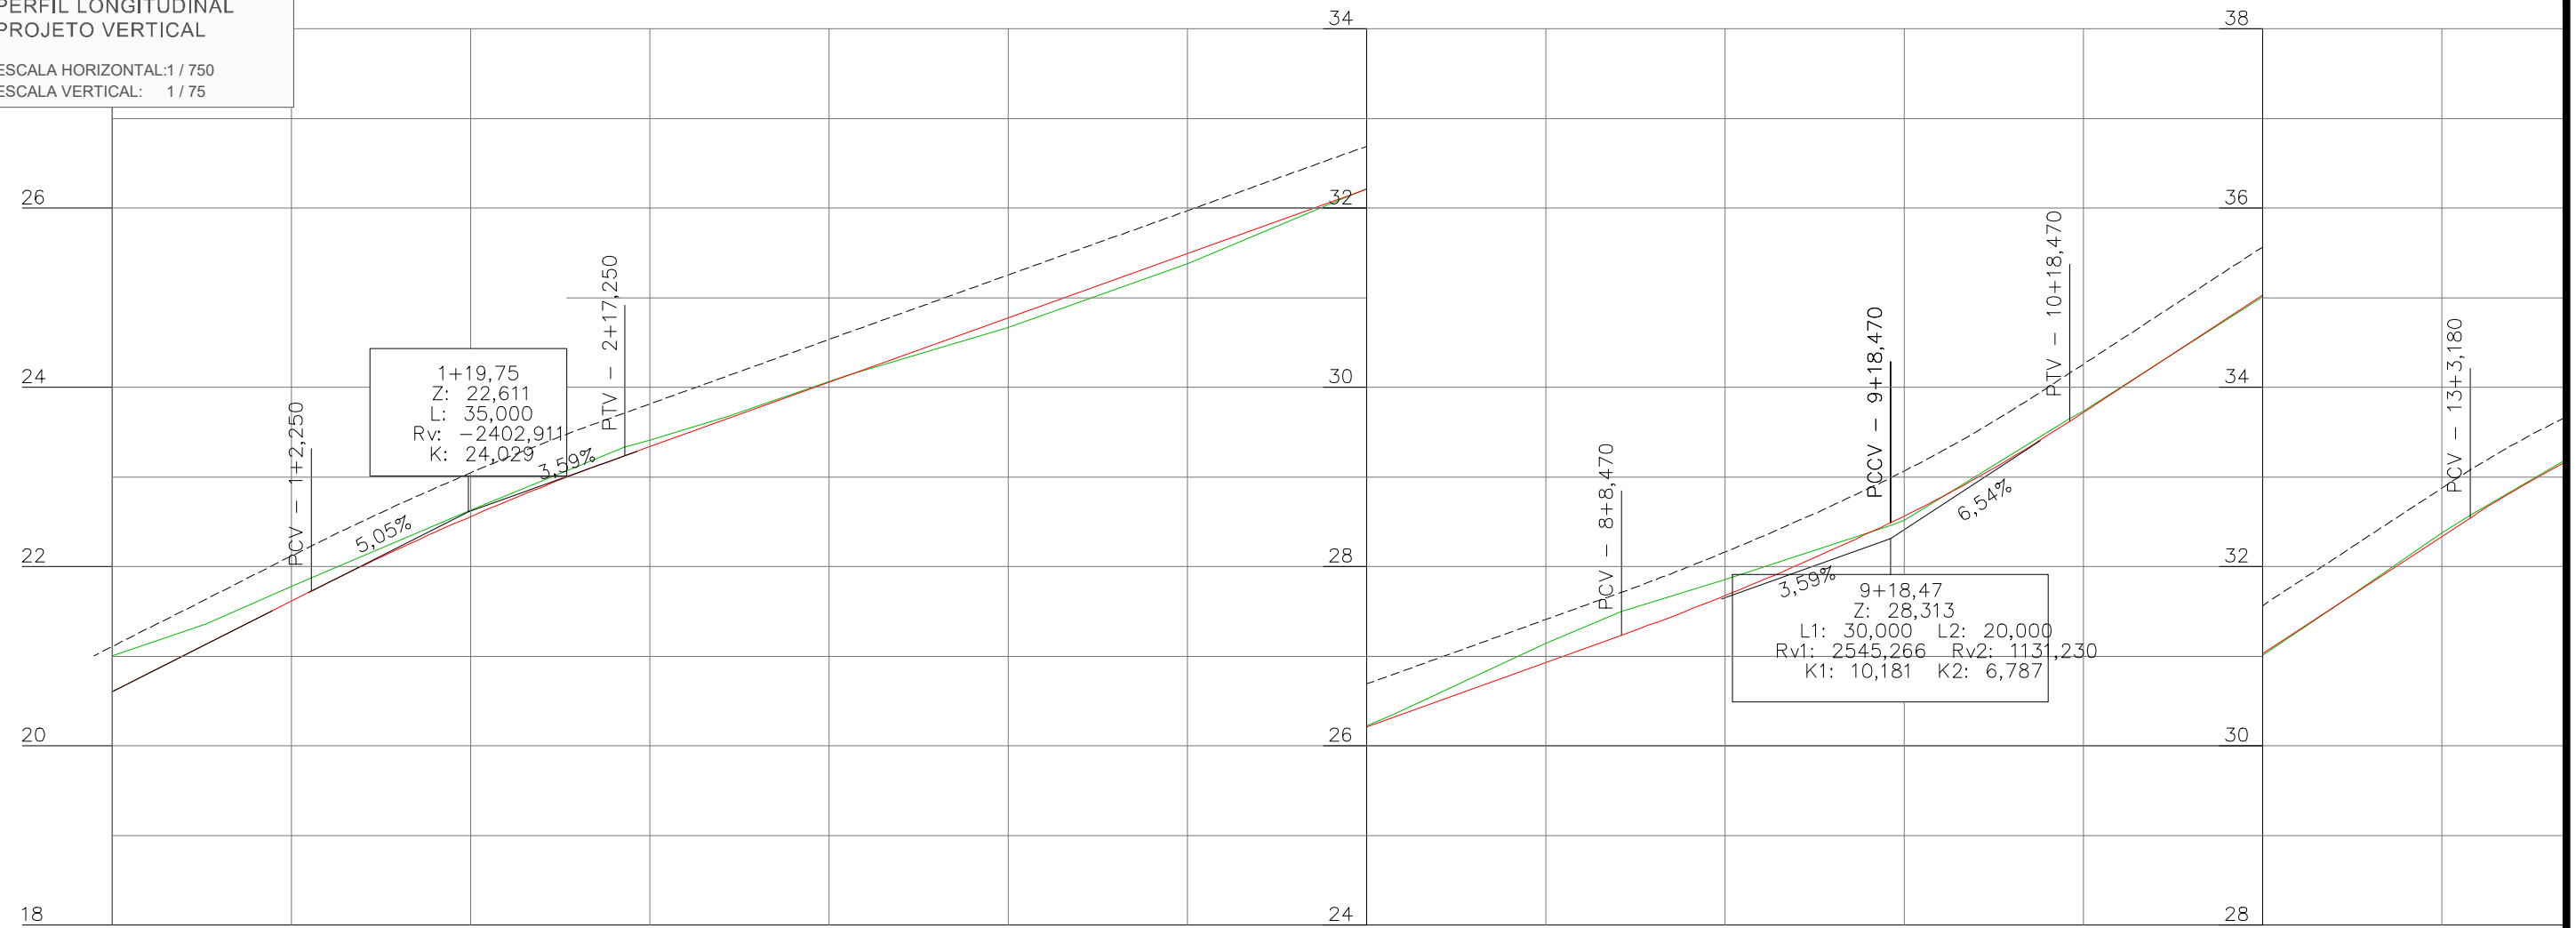

Cotas do Projeto	Cotas do Terreno	Estaca
20,604	21,004	0
21,133	21,359	0+10,474
21,614	21,780	1
21,727	21,878	1+2,250
22,558	22,629	2
23,240	23,334	2+17,250
23,338	23,412	3
23,654	23,681	3+8,770
24,057	24,064	4
24,139	24,142	4+2,281
24,775	24,666	5
25,494	25,378	6
26,212	26,221	7
26,319	26,352	7+2,977
26,931	27,144	8
27,235	27,501	8+8,470
27,676	27,853	9
28,490	28,456	9+18,470
28,584	28,516	10
29,621	29,652	10+18,470
29,721	29,754	11
31,029	31,010	12
31,550	31,542	12+7,974
32,337	32,375	13
32,544	32,572	13+3,180
33,134	33,156	13+3,231

LEGENDA PERFIL:

	Primitivo
	Greite de terraplenagem
	Greite de Pavimentação

AÇÃO	DESCRIÇÃO	DATA	RESPONSÁVEL
1	Revisão solicitada	05/2022	FL
0	Emissão inicial	05/2022	FL



MS Consultoria, Projetos e Assessoria
Rua Adão Manoel da Silva, 197, Areias, São José-SC - CEP: 88113-260
engenharia@msconsultoriaeprojetos.com


Prefeitura Municipal de Antônio Carlos
Estado de Santa Catarina

RUA SANTA PAULINA
ETAPA-01 PISTA (EST. 0 à EST. 44)
ETAPA-02 PISTA (EST. 44 à EST. 72+9,70) e CALÇADAS (EST. 0 à EST. 72+9,70)

Data Mai/2022	Projeto PAVIMENTAÇÃO COM CBUQ, DRENAGEM PLUVIAL E SINALIZAÇÃO VIÁRIA.	
Escala Indicada	Estatística : Vide quadro estatístico em prancha.	
Desenho Filipe	Prefeitura Municipal	Responsável Técnico
Folha 11/52	Geraldo Pauli Prefeito Municipal	Filipe Lucinda Engenheiro Civil - CREA-SC 071.775-5

**PERFIL LONGITUDINAL
PROJETO VERTICAL**

ESCALA HORIZONTAL: 1 / 750
ESCALA VERTICAL: 1 / 75

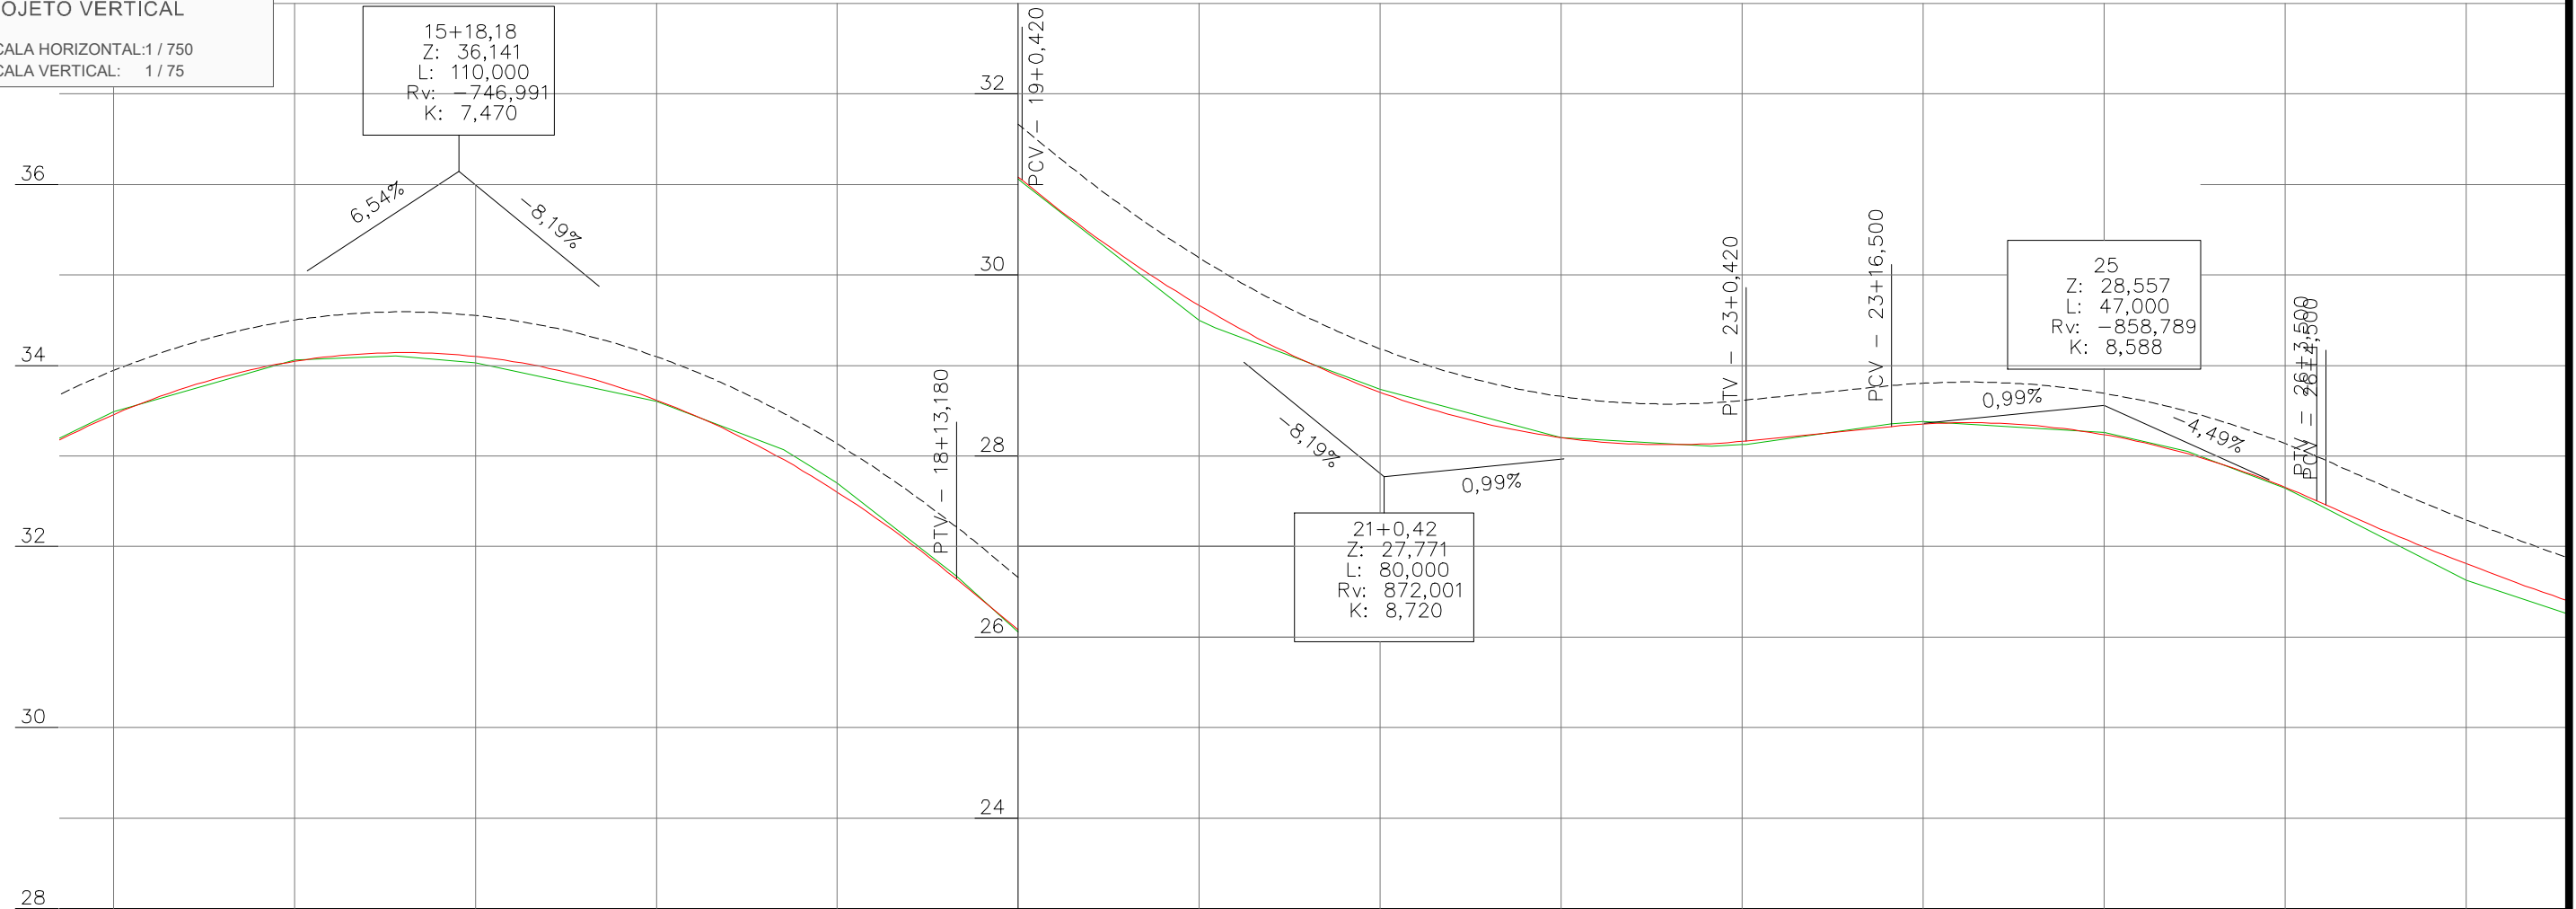

Cotas do Projeto	Cotas do Terreno	Estaca
33,455	33,489	14
34,045	34,059	15
34,141	34,106	15+11,179
34,099	34,031	16
33,618	33,605	17
32,957	33,068	17+14,086
32,783	32,884	17+17,075
32,601	32,704	18
31,638	31,672	18+13,180
31,080	31,020	19+0,420
29,663	29,499	20
29,561	29,416	20+1,746
28,704	28,735	21
28,203	28,201	22
28,137	28,109	22+16,627
28,166	28,126	23+0,420
28,325	28,355	23+16,500
28,352	28,378	24
28,238	28,260	25
28,030	28,052	25+9,224
27,661	27,645	26
27,513	27,471	26+3,500
27,415	27,359	26+5,700
26,820	26,630	27

LEGENDA PERFIL:

	Primitivo
	Greite de terraplenagem
	Greite de Pavimentação

1	Revisão solicitada	05/2022	FL
0	Emissão inicial	05/2022	FL
AÇÃO	DESCRIÇÃO	DATA	RESPONSÁVEL

CMS Consultoria, Projetos e Assessoria

MS Consultoria, Projetos e Assessoria
Rua Adão Manoel da Silva, 197, Areias, São José-SC - CEP: 88113-260
engenharia@msconsultoriaeprojetos.com


Prefeitura Municipal de Antônio Carlos
Estado de Santa Catarina

RUA SANTA PAULINA
ETAPA-01 PISTA (EST. 0 à EST. 44)
ETAPA-02 PISTA (EST. 44 à EST. 72+9,70) e CALÇADAS (EST. 0 à EST. 72+9,70)

Data Mai/2022	Projeto PAVIMENTAÇÃO COM CBUQ, DRENAGEM PLUVIAL E SINALIZAÇÃO VIÁRIA.	
Escala Indicada	Estatística : Vide quadro estatístico em prancha.	
Desenho Filipe	Prefeitura Municipal	Responsável Técnico
Folha 12/52	Geraldo Pauli Prefeito Municipal	Filipe Lucinda Engenheiro Civil - CREA-SC 071.775-5

**PERFIL LONGITUDINAL
PROJETO VERTICAL**

ESCALA HORIZONTAL: 1 / 750
ESCALA VERTICAL: 1 / 75

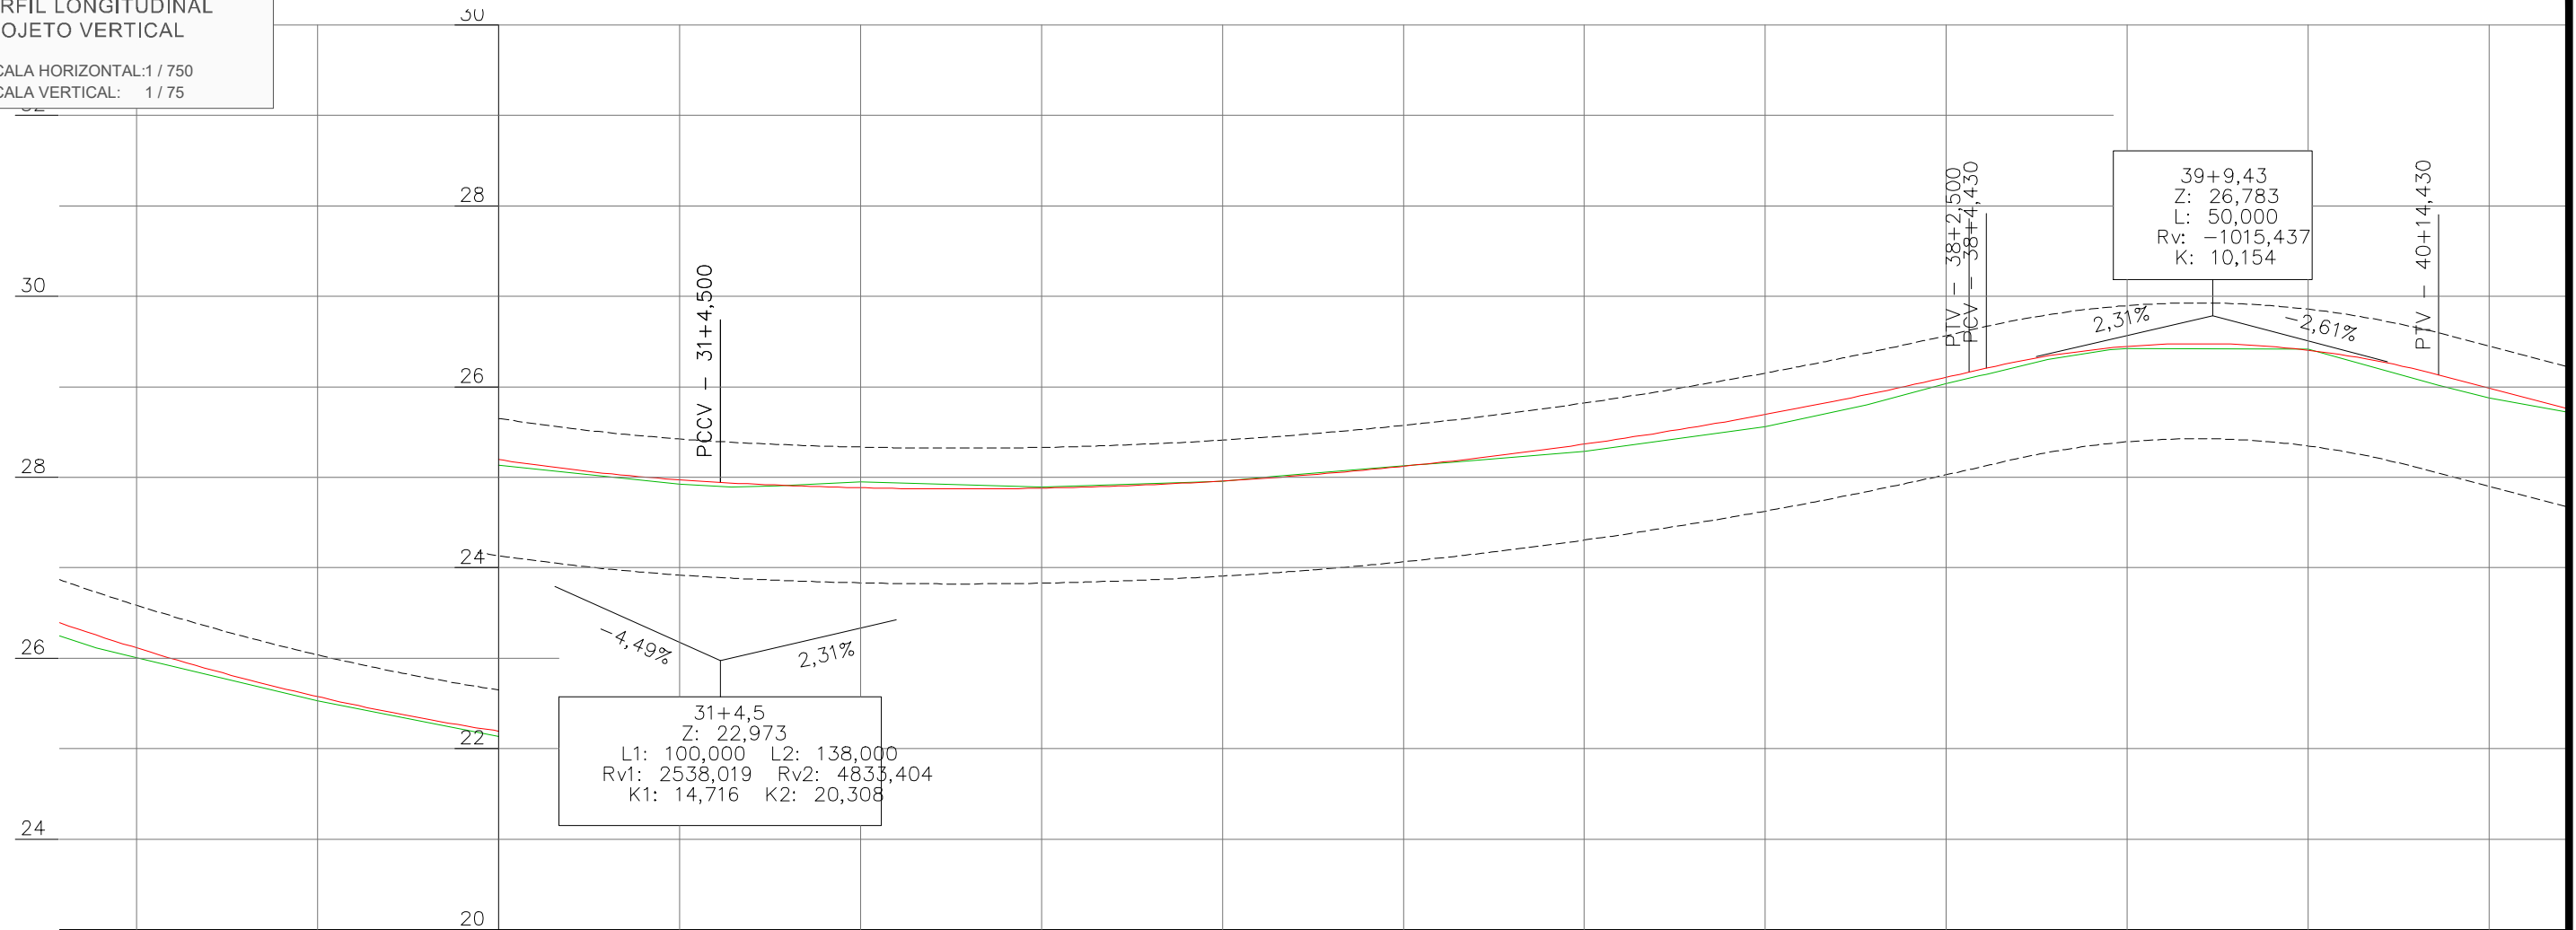

Cotas do Projeto	Cotas do Terreno	Estaca
26,264	26,111	27+15,547
26,122	26,006	28
25,582	25,529	29
25,198	25,136	30
24,971	24,922	31
24,936	24,891	31+5,700
24,912	24,902	31+10,787
24,883	24,946	32
24,879	24,892	33
24,959	24,954	34
24,993	25,007	34+5,300
25,120	25,125	35
25,177	25,163	35+5,300
25,364	25,288	36
25,691	25,560	37
25,910	25,801	37+11,241
26,100	26,033	38
26,384	26,136	38+2,498
26,337	26,304	38+11,241
26,427	26,408	38+18,099
26,444	26,423	39
26,404	26,415	40
26,130	26,096	40+14,430
25,984	25,877	41

LEGENDA PERFIL:

	Primitivo
	Greite de terraplenagem
	Greite de Pavimentação

1	Revisão solicitada	05/2022	FL
0	Emissão inicial	05/2022	FL
AÇÃO	DESCRIÇÃO	DATA	RESPONSÁVEL

CMS Consultoria, Projetos e Assessoria

MS Consultoria, Projetos e Assessoria
Rua Adão Manoel da Silva, 197, Areias, São José-SC - CEP: 88113-260
engenharia@msconsultoriaeprojetos.com


Prefeitura Municipal de Antônio Carlos
Estado de Santa Catarina

RUA SANTA PAULINA
ETAPA-01 PISTA (EST. 0 à EST. 44)
ETAPA-02 PISTA (EST. 44 à EST. 72+9,70) e CALÇADAS (EST. 0 à EST. 72+9,70)

Data Mai/2022	Projeto PAVIMENTAÇÃO COM CBUQ, DRENAGEM PLUVIAL E SINALIZAÇÃO VIÁRIA.	
Escala Indicada	Estatística : Vide quadro estatístico em prancha.	
Desenho Filipe	Prefeitura Municipal	Responsável Técnico
Folha 13/52	Geraldo Pauli Prefeito Municipal	Filipe Lucinda Engenheiro Civil - CREA-SC 071.775-5

PERFIL LONGITUDINAL
PROJETO VERTICAL

ESCALA HORIZONTAL: 1 / 750
ESCALA VERTICAL: 1 / 75

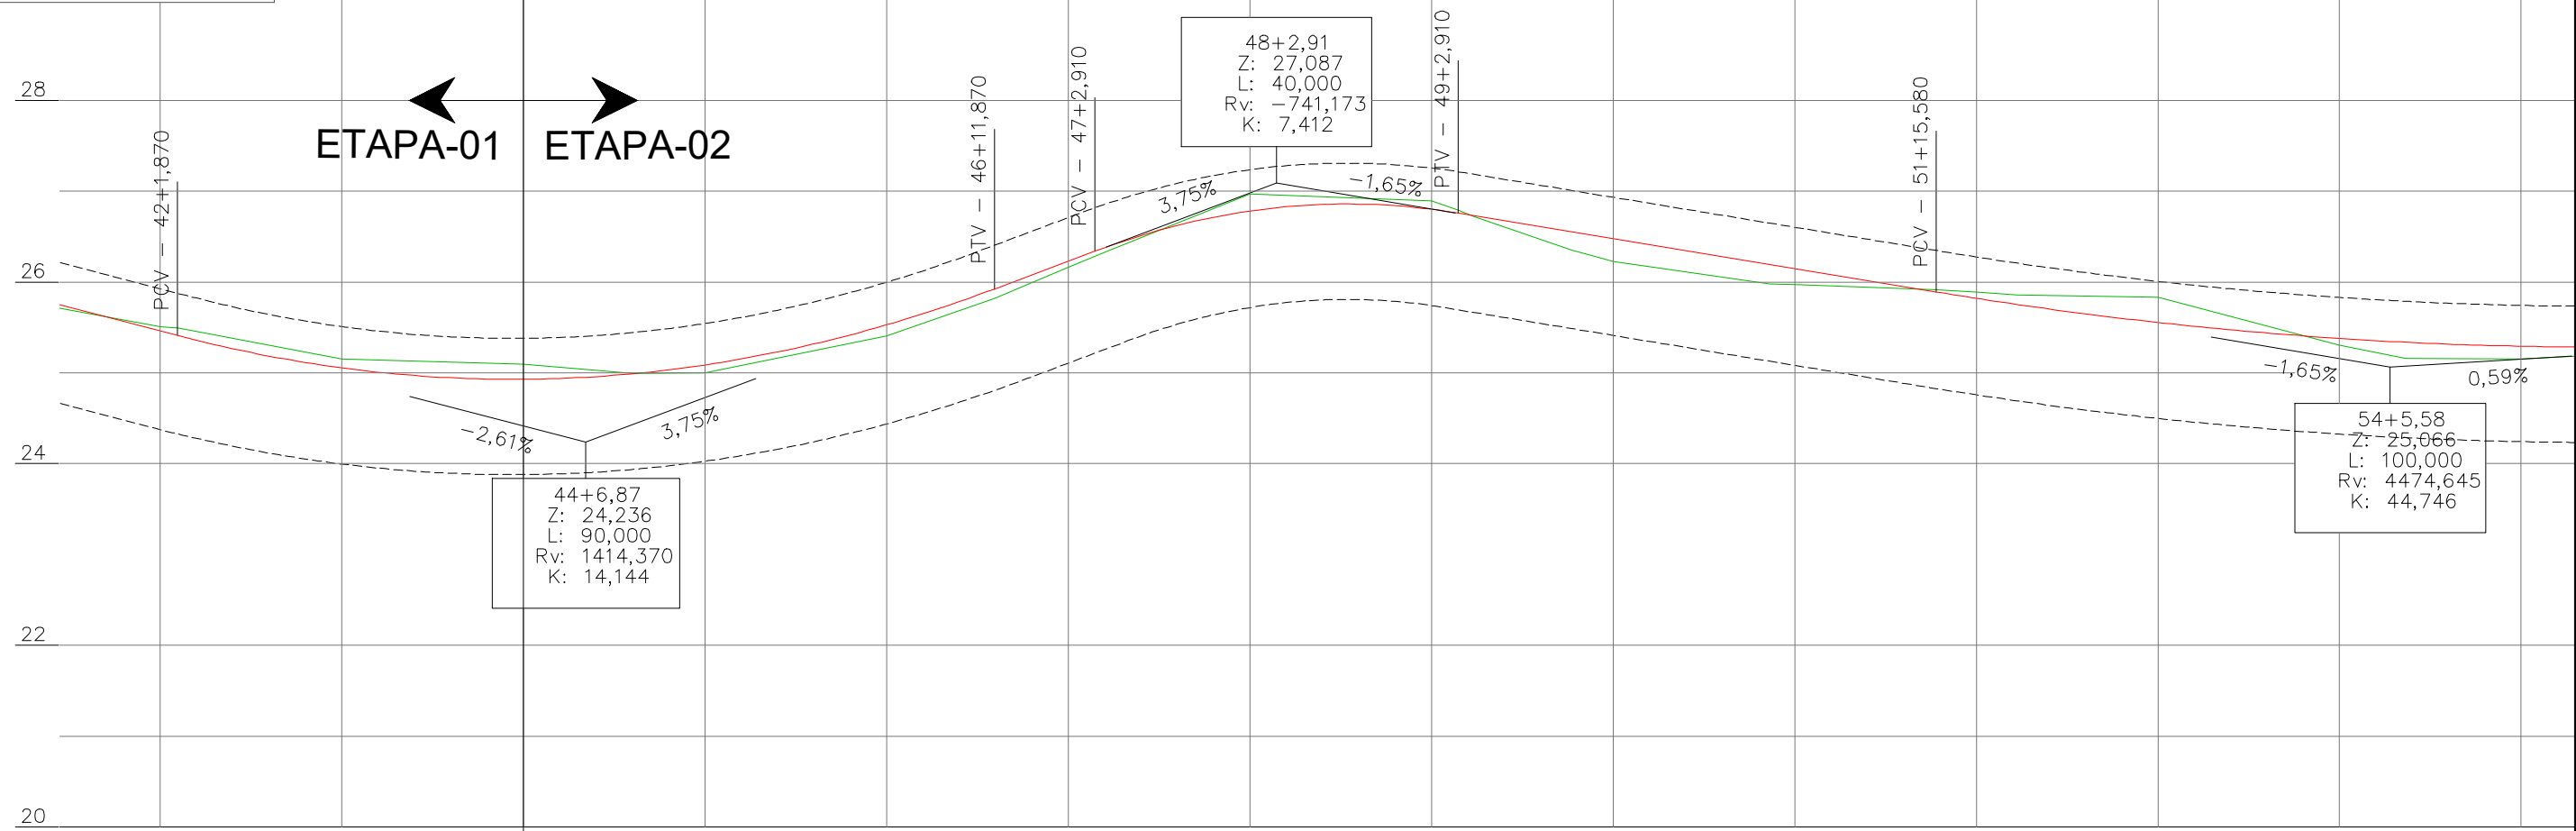

Cotas do Projeto	Cotas do Terreno	Estaca
25,461	25,507	42
25,412	25,493	42+11,870
25,055	25,153	43
24,930	25,096	44
24,991	24,996	44+12,081
25,087	24,997	45
25,528	25,405	46
25,923	25,822	46+11,870
26,228	26,160	47
26,337	26,388	47+2,910
26,379	26,326	47+4,939
26,781	26,968	48
26,800	26,893	49
26,757	26,788	49+2,910
26,729	26,719	49+4,649
26,552	26,353	49+15,385
26,476	26,226	50
26,191	25,977	50+17,324
26,146	25,970	51
25,890	25,917	51+15,580
25,819	25,887	52
25,752	25,858	52+4,454
25,554	25,830	53
25,378	25,303	54
25,337	25,159	54+7,268
25,292	25,153	55

LEGENDA PERFIL:

	Primitivo
	Greite de terraplenagem
	Greite de Pavimentação

1	Revisão solicitada	05/2022	FL
0	Emissão inicial	05/2022	FL
AÇÃO	DESCRIÇÃO	DATA	RESPONSÁVEL



MS Consultoria, Projetos e Assessoria
Rua Adão Manoel da Silva, 197, Areias, São José-SC - CEP: 88113-260
engenharia@msconsultoriaeprojetos.com


Prefeitura Municipal de Antônio Carlos
Estado de Santa Catarina

RUA SANTA PAULINA
ETAPA-01 PISTA (EST. 0 à EST. 44)
ETAPA-02 PISTA (EST. 44 à EST. 72+9,70) e CALÇADAS (EST. 0 à EST. 72+9,70)

Data Mai/2022	Projeto PAVIMENTAÇÃO COM CBUQ, DRENAGEM PLUVIAL E SINALIZAÇÃO VIÁRIA.	
Escala Indicada	Estatística : Vide quadro estatístico em prancha.	
Desenho Filipe	Prefeitura Municipal	Responsável Técnico
Folha 14/52	Geraldo Pauli Prefeito Municipal	Filipe Lucinda Engenheiro Civil - CREA-SC 071.775-5

**PERFIL LONGITUDINAL
PROJETO VERTICAL**

ESCALA HORIZONTAL: 1 / 750
ESCALA VERTICAL: 1 / 75

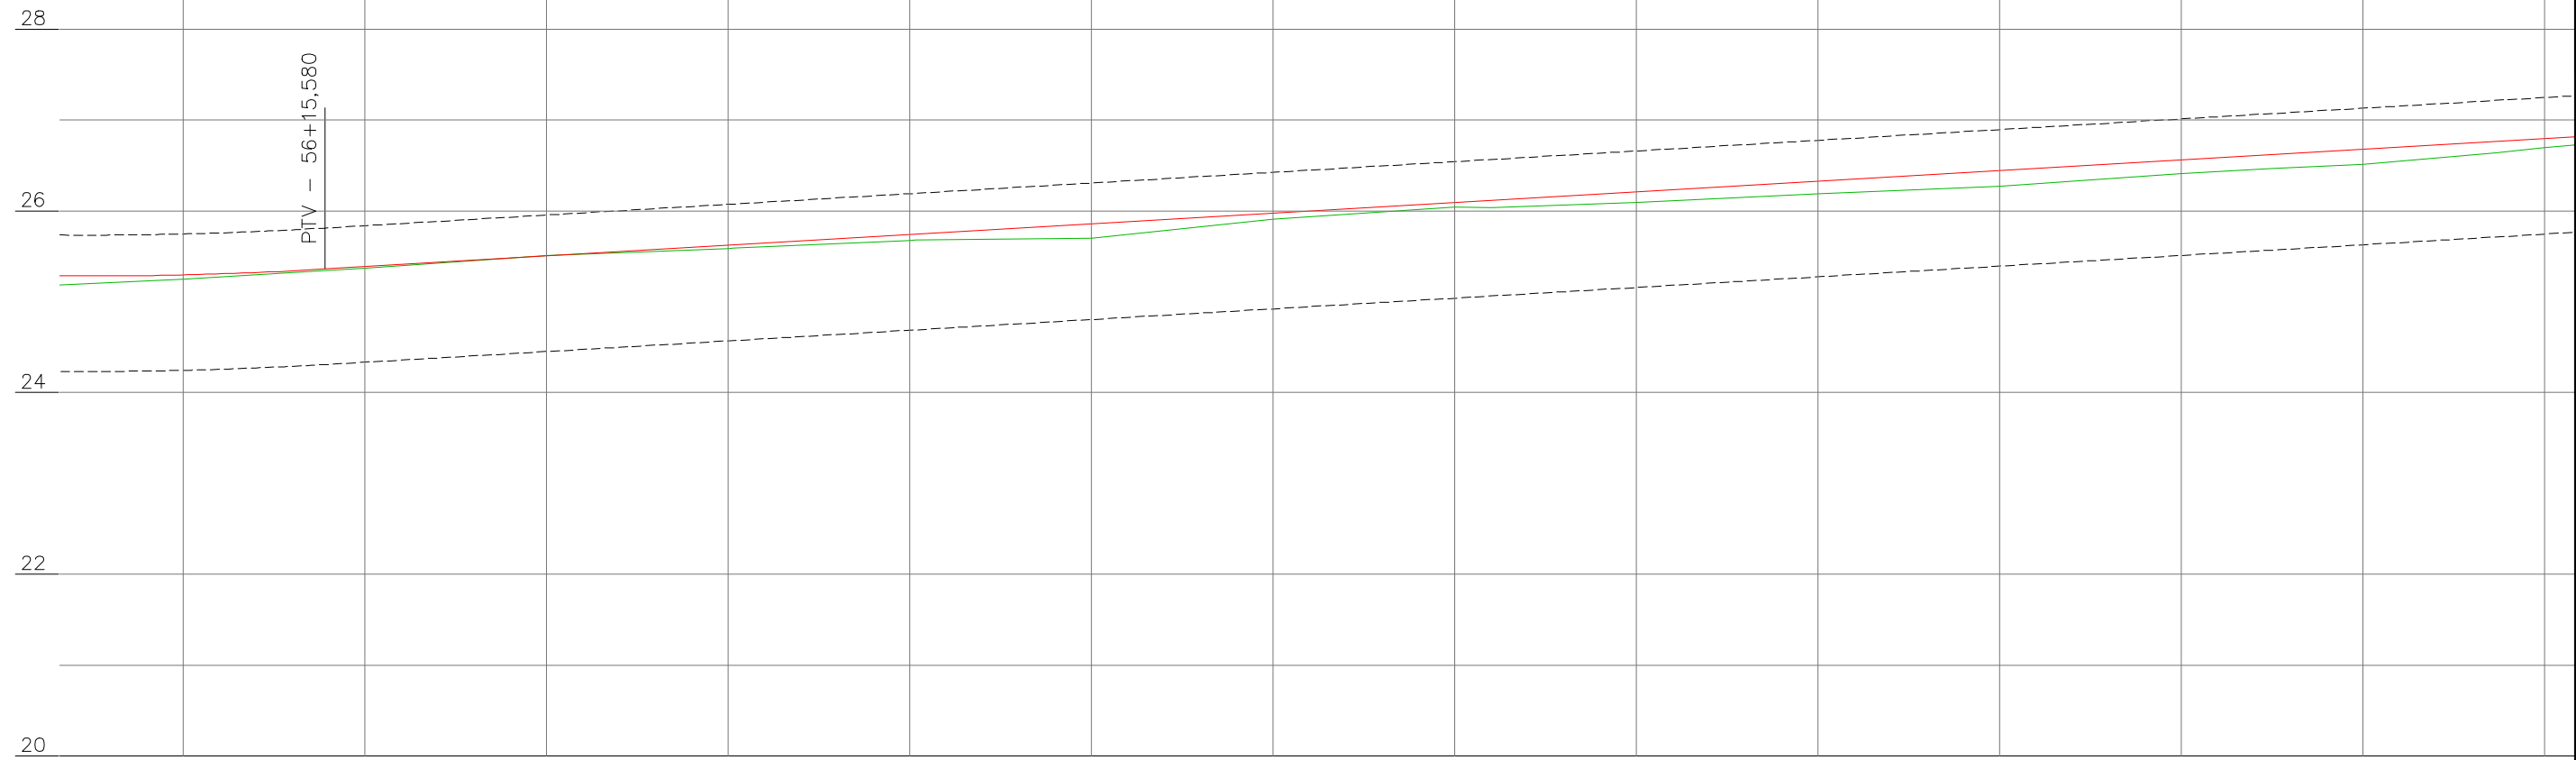

Cotas do Projeto	Cotas do Terreno	Estaca
25,295	25,247	56
25,360	25,341	56+15,580
25,386	25,370	57
25,503	25,506	58
25,621	25,585	59+0,652
25,740	25,620	60+0,652
25,855	25,696	61
25,973	25,910	62
26,090	26,043	63
26,114	26,035	63+4,048
26,208	26,091	64
26,232	26,110	64+4,048
26,325	26,187	65
26,443	26,269	66
26,560	26,409	67
26,620	26,469	67+10,220
26,678	26,512	68
26,764	26,636	68+14,674
26,795	26,697	69

LEGENDA PERFIL:	
	Primitivo
	Greite de terraplenagem
	Greite de Pavimentação

AÇÃO	DESCRIÇÃO	DATA	RESPONSÁVEL
1	Revisão solicitada	05/2022	FL
0	Emissão inicial	05/2022	FL

MS Consultoria, Projetos e Assessoria
Rua Adão Manoel da Silva, 197, Areias, São José-SC - CEP: 88113-260
engenharia@msconsultoriaeprojetos.com


Prefeitura Municipal de Antônio Carlos
Estado de Santa Catarina

RUA SANTA PAULINA
ETAPA-01 PISTA (EST. 0 à EST. 44)
ETAPA-02 PISTA (EST. 44 à EST. 72+9,70) e CALÇADAS (EST. 0 à EST. 72+9,70)

Data Mai/2022	Projeto PAVIMENTAÇÃO COM CBUQ, DRENAGEM PLUVIAL E SINALIZAÇÃO VIÁRIA. Estatística : Vide quadro estatístico em prancha.	
Desenho Filipe	Prefeitura Municipal	Responsável Técnico
Folha 15/52	Geraldo Pauli Prefeito Municipal	Filipe Lucinda Engenheiro Civil - CREA-SC 071.775-5

**PERFIL LONGITUDINAL
PROJETO VERTICAL**

ESCALA HORIZONTAL: 1 / 750
ESCALA VERTICAL: 1 / 75

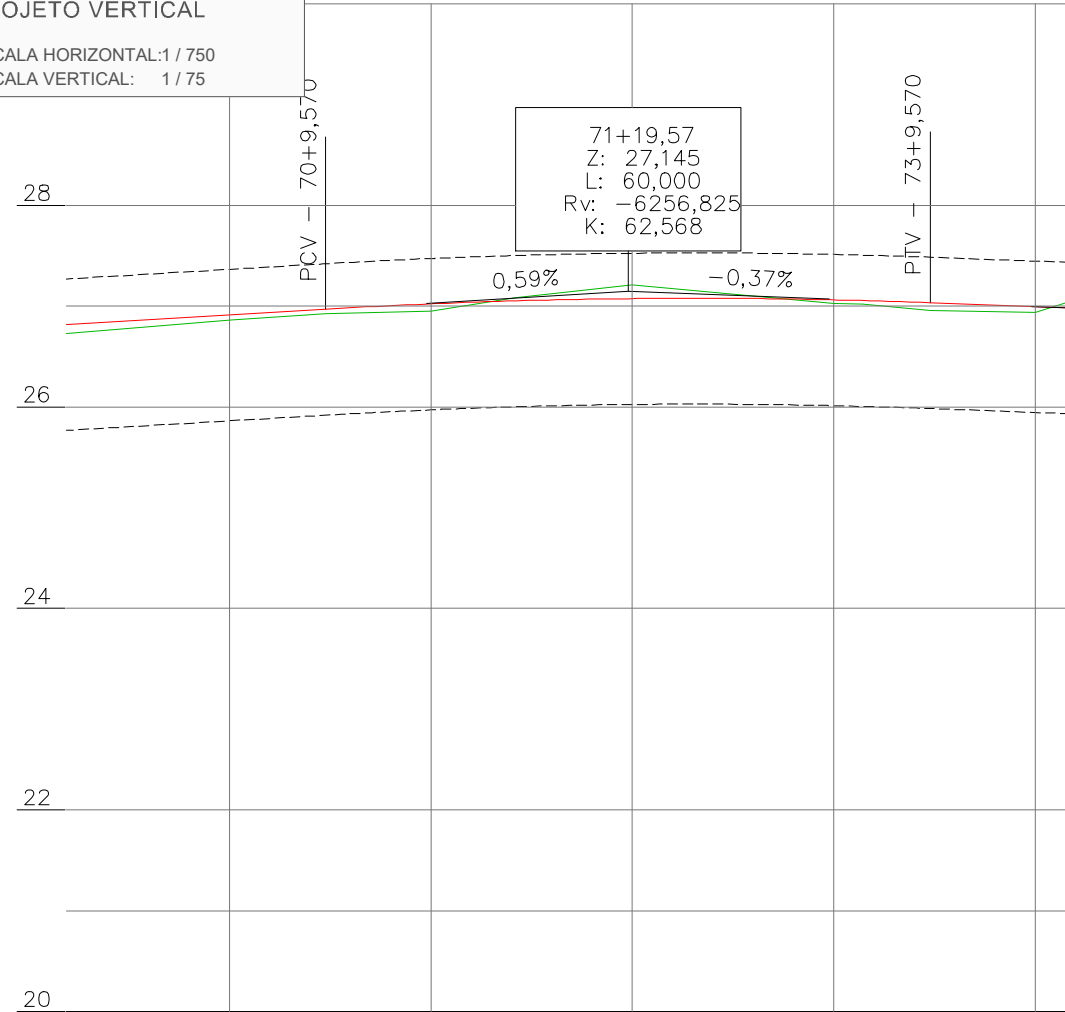

71+19,57
Z: 27,145
L: 60,000
Rv: -6256,825
K: 62,568

Cotas do Projeto	Cotas do Terreno	Estaca
26,913	26,858	70
26,969	26,925	70+9,570
27,021	26,952	71
27,051	27,083	71+8,414
27,074	27,208	72
27,062	27,024	73
27,055	27,021	73+2,822
27,034	26,955	73+9,570
26,995	26,936	74
26,982	27,044	74+3,383

LEGENDA PERFIL:

	Primitivo
	Greite de terraplenagem
	Greite de Pavimentação


AÇÃO	DESCRIÇÃO	DATA	RESPONSÁVEL
1	Revisão solicitada	05/2022	FL
0	Emissão inicial	05/2022	FL

MS Consultoria, Projetos e Assessoria
Rua Adão Manoel da Silva, 197, Areias, São José-SC - CEP: 88113-260
engenharia@msconsultoriaeprojetos.com

Prefeitura Municipal de Antônio Carlos
Estado de Santa Catarina








RUA SANTA PAULINA
ETAPA-01 PISTA (EST. 0 à EST. 44)
ETAPA-02 PISTA (EST. 44 à EST. 72+9,70) e CALÇADAS (EST. 0 à EST. 72+9,70)

Data Mai/2022	Projeto PAVIMENTAÇÃO COM CBUQ, DRENAGEM PLUVIAL E SINALIZAÇÃO VIÁRIA. Estatística : Vide quadro estatístico em prancha.	
Desenho Filipe	Prefeitura Municipal	Responsável Técnico
Folha 16/52	Geraldo Pauli Prefeito Municipal	Filipe Lucinda Engenheiro Civil - CREA-SC 071.775-5

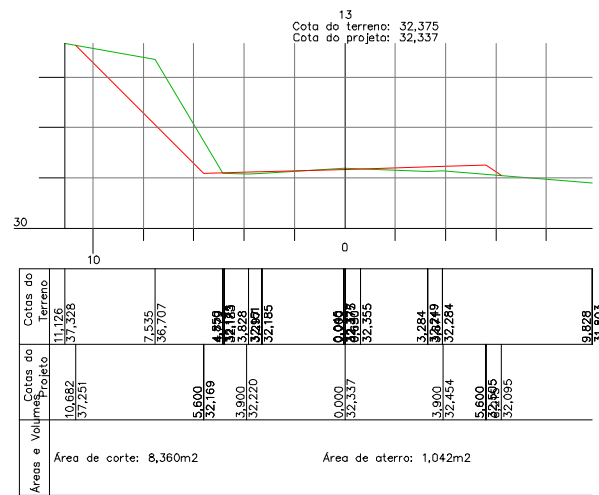

LEGENDA SEÇÕES:

	Primitivo
	Greide Terraplenagem

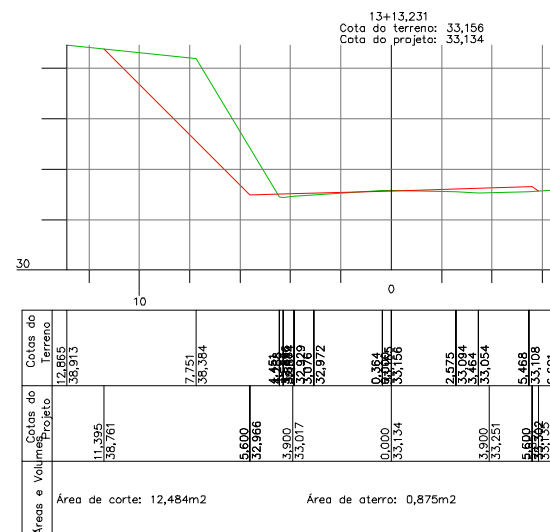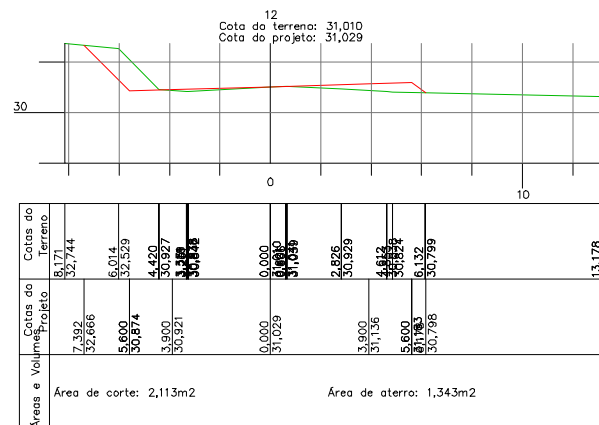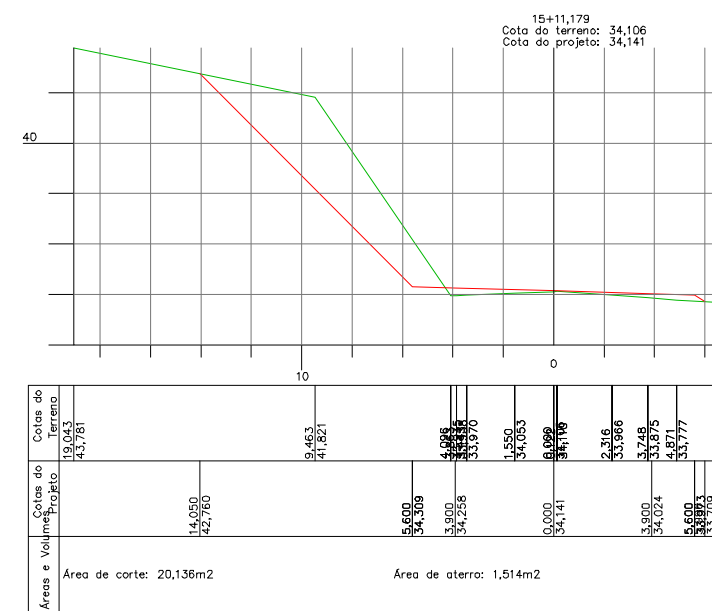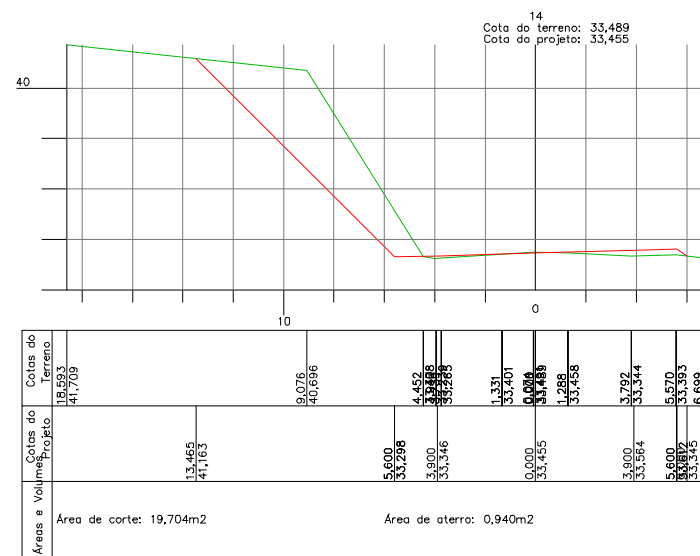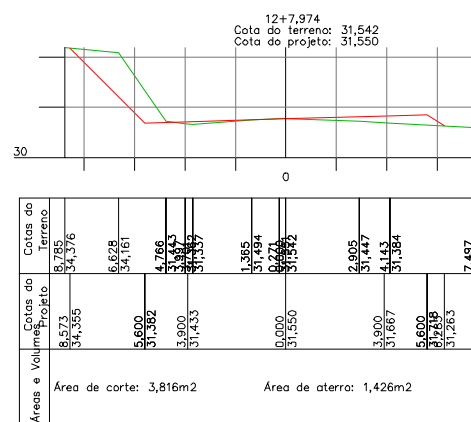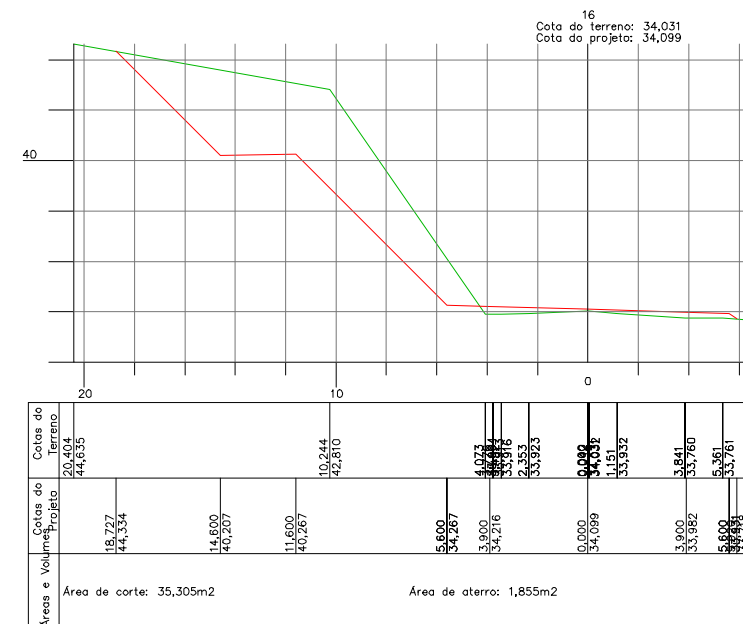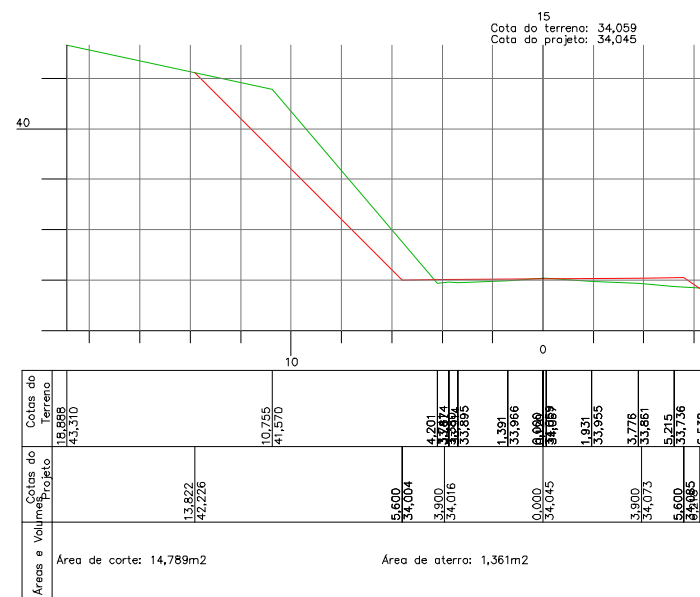

1	Revisão solicitada	05/2022	FL
0	Emissão inicial	05/2022	FL
ACÇÃO	DESCRIÇÃO	DATA	RESPONSÁVEL

MS Consultoria, Projetos e Assessoria
Rua Adão Manoel da Silva, 197, Areias, São José-SC - CEP: 88113-260
engenharia@msconsultoriaeprojetos.com














Prefeitura Municipal de Antônio Carlos
Estado de Santa Catarina

RUA SANTA PAULINA
ETAPA-01 PISTA (EST. 0 à EST. 44)
ETAPA-02 PISTA (EST. 44 à EST. 72+9,70) e CALÇADAS (EST. 0 à EST. 72+9,70)

Data Mai/2022	Projeto PAVIMENTAÇÃO COM CBUQ, DRENAGEM PLUVIAL E SINALIZAÇÃO VIÁRIA.	Responsible Técnico Filipe Lucinda Engenheiro Civil - CREA-SC 071.775-5
Escala Indicada	Estatística : Vide quadro estatístico em prancha.	
Desenho Filipe	Prefeitura Municipal	Responsible Técnico Filipe Lucinda Engenheiro Civil - CREA-SC 071.775-5
Folha 18/52	Geraldo Pauli Prefeito Municipal	

LEGENDA SEÇÕES:

	Primitivo
	Greide Terraplenagem

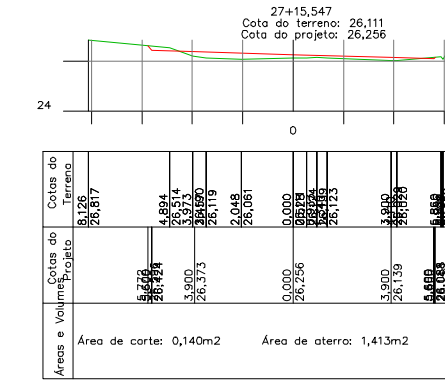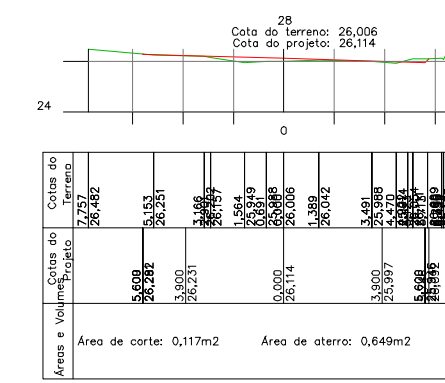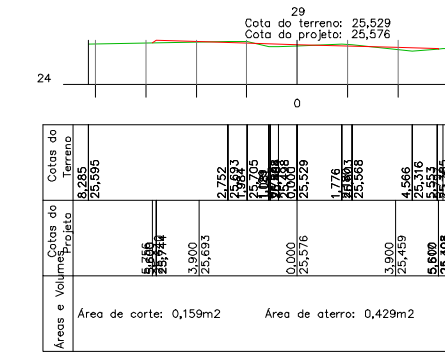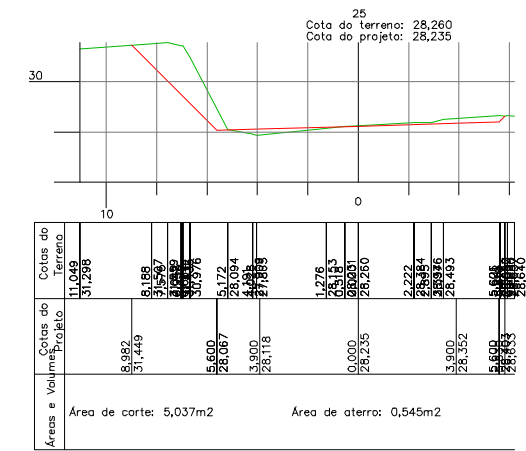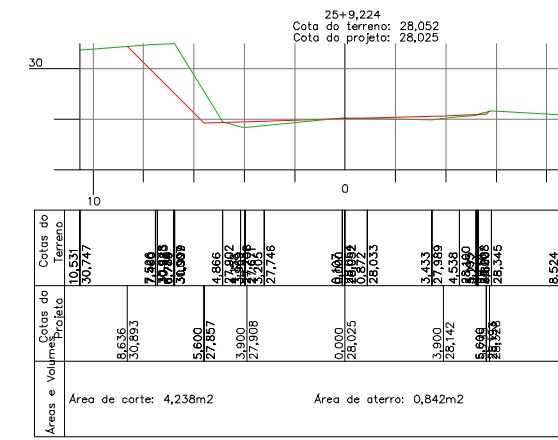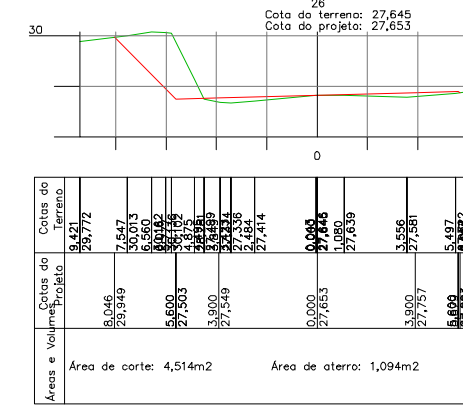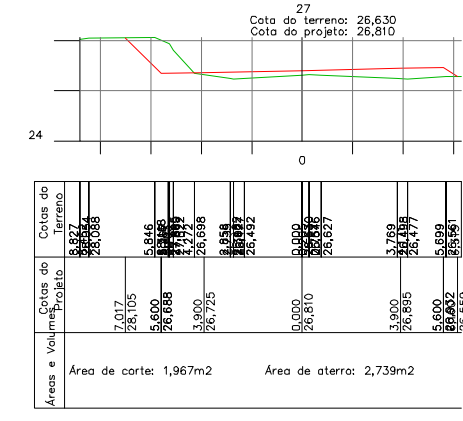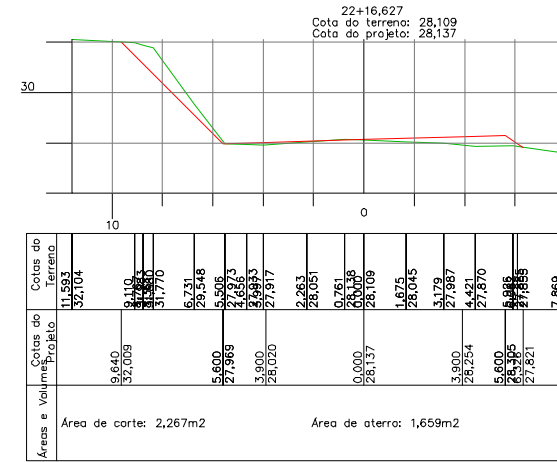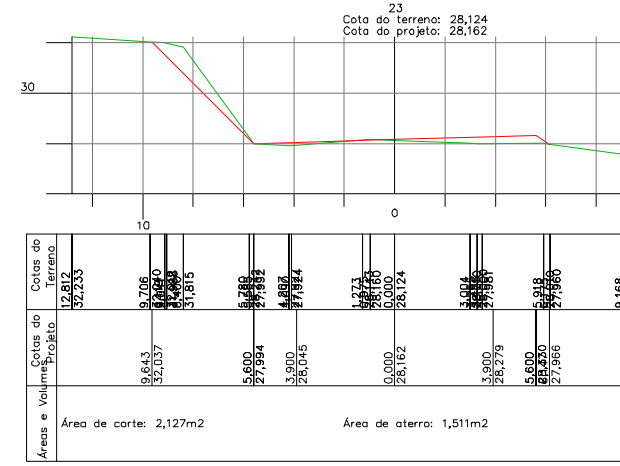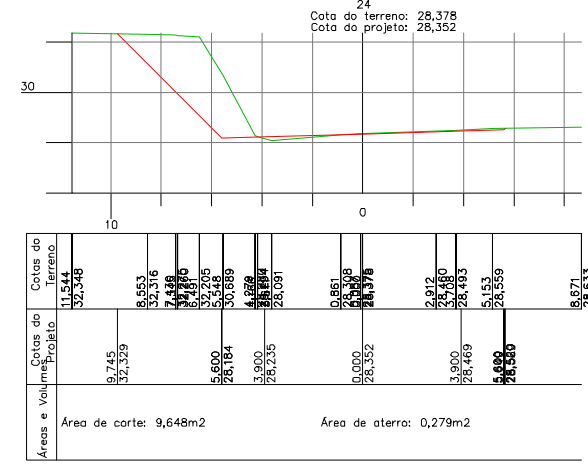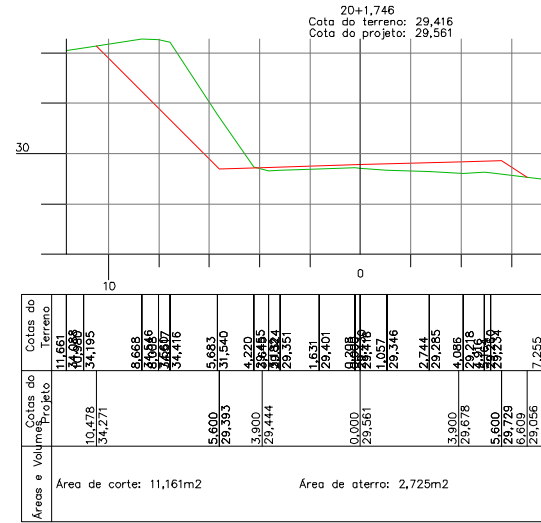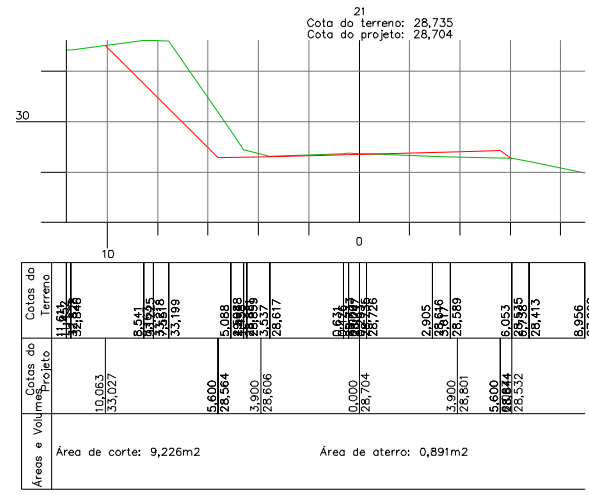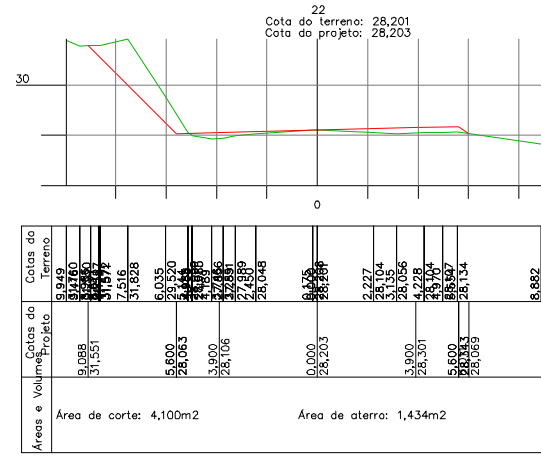

1	Revisão solicitada	05/2022	FL
0	Emissão inicial	05/2022	FL
ACÇÃO	DESCRIÇÃO	DATA	RESPONSÁVEL

MS Consultoria, Projetos e Assessoria
Rua Adão Manoel da Silva, 197, Areias, São José-SC - CEP: 88113-260
engenharia@msconsultoriaeprojetos.com














Prefeitura Municipal de Antônio Carlos
Estado de Santa Catarina

RUA SANTA PAULINA
ETAPA-01 PISTA (EST. 0 à EST. 44)
ETAPA-02 PISTA (EST. 44 à EST. 72+9,70) e CALÇADAS (EST. 0 à EST. 72+9,70)

Data Mai/2022	Projeto PAVIMENTAÇÃO COM CBUQ, DRENAGEM PLUVIAL E SINALIZAÇÃO VIÁRIA.	Responsável Técnico
Escala Indicada	Estatística : Vide quadro estatístico em prancha.	

LEGENDA SEÇÕES:

	Primitivo
	Greide Terraplenagem

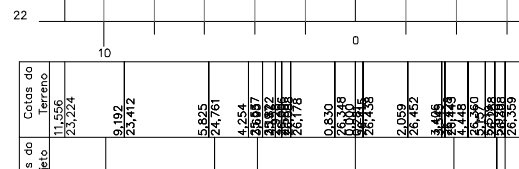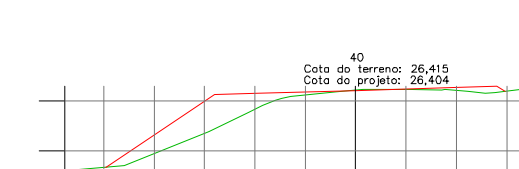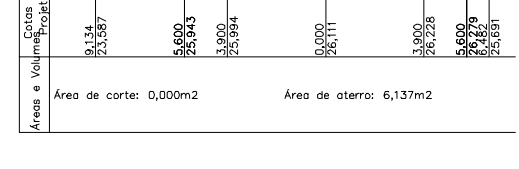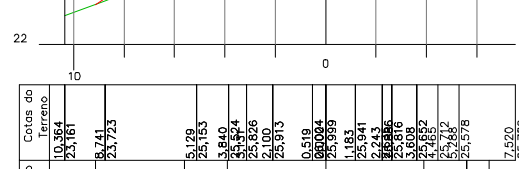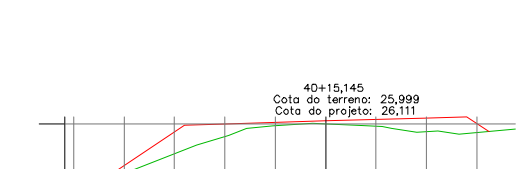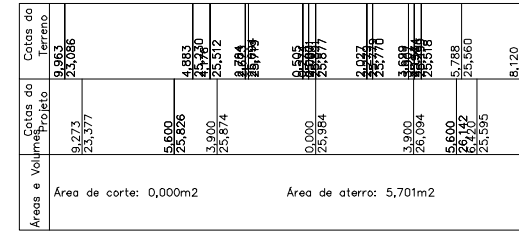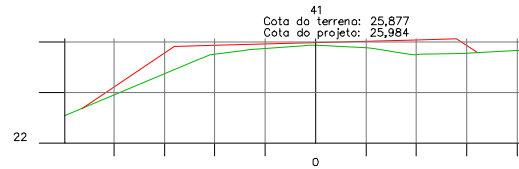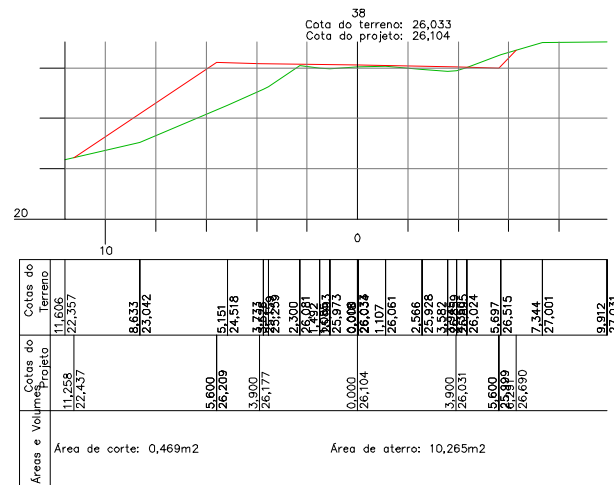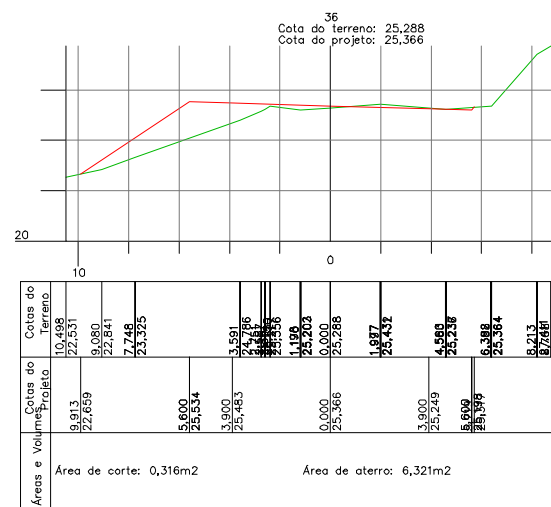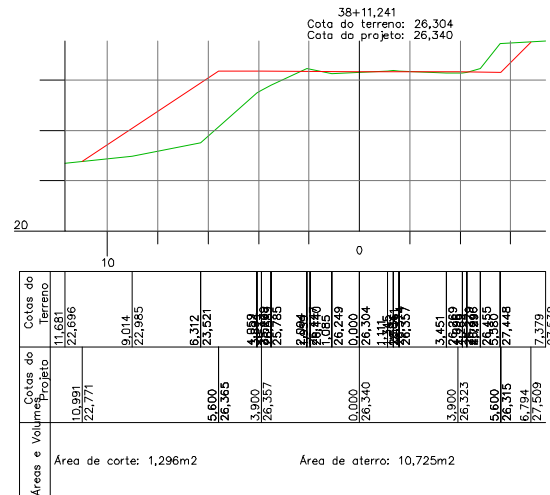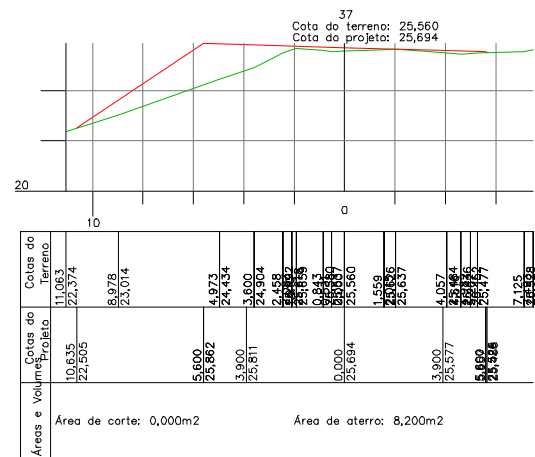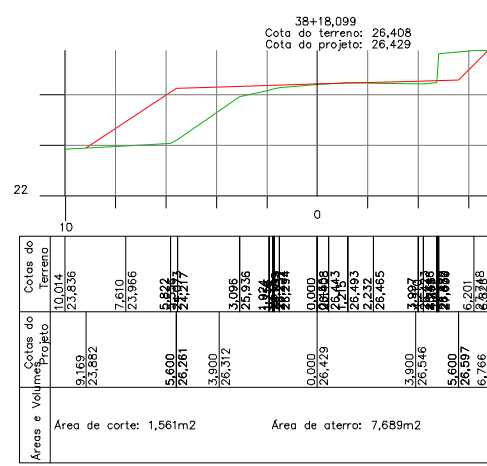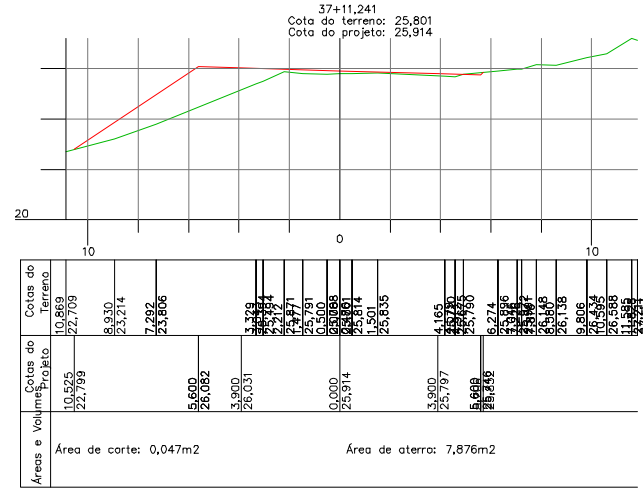

1	Revisão solicitada	05/2022	FL
0	Emissão inicial	05/2022	FL
ACÇÃO	DESCRIÇÃO	DATA	RESPONSÁVEL

MS Consultoria, Projetos e Assessoria
Rua Adão Manoel da Silva, 197, Areias, São José-SC - CEP: 88113-260
engenharia@msconsultoriaeprojetos.com















Prefeitura Municipal de Antônio Carlos
Estado de Santa Catarina

RUA SANTA PAULINA
ETAPA-01 PISTA (EST. 0 à EST. 44)
ETAPA-02 PISTA (EST. 44 à EST. 72+9,70) e CALÇADAS (EST. 0 à EST. 72+9,70)

Data Mai/2022	Projeto PAVIMENTAÇÃO COM CBUQ, DRENAGEM PLUVIAL E SINALIZAÇÃO VIÁRIA.	
Escala Indicada	Estadística : Vide quadro estatístico em prancha.	
Desenho Filipe	Prefeitura Municipal	Responsável Técnico
Folha 22/52	Geraldo Pauli Prefeito Municipal	Filipe Lucinda Engenheiro Civil - CREA-SC 071.775-5

LEGENDA SEÇÕES:

	Primitivo
	Greide Terraplenagem

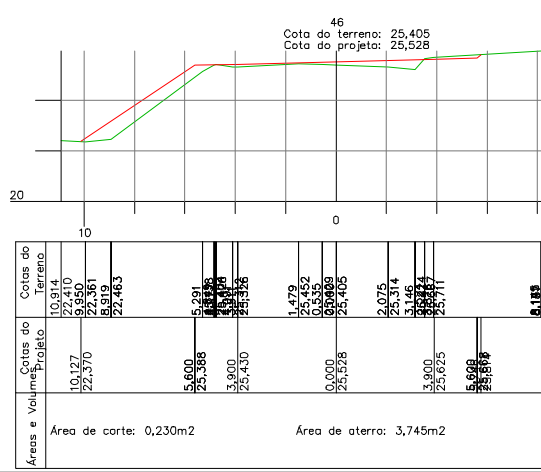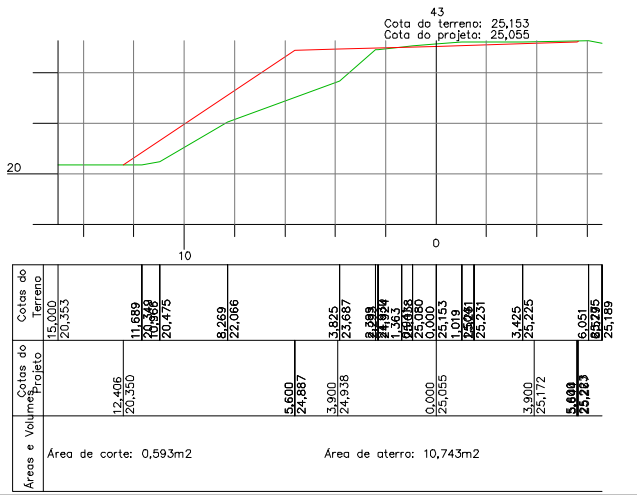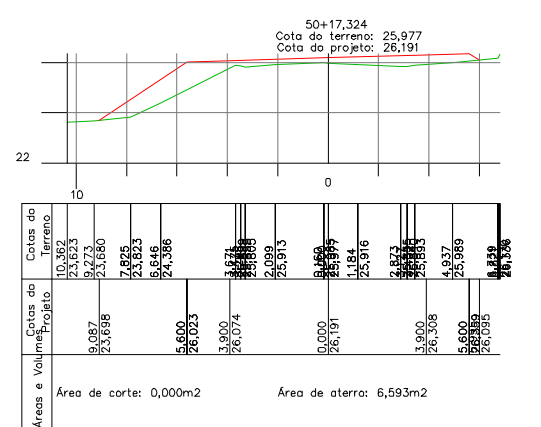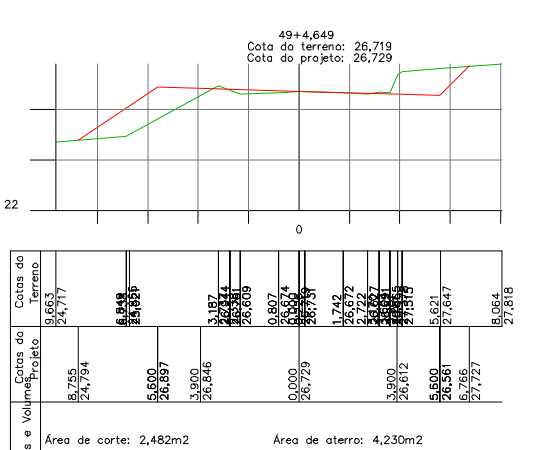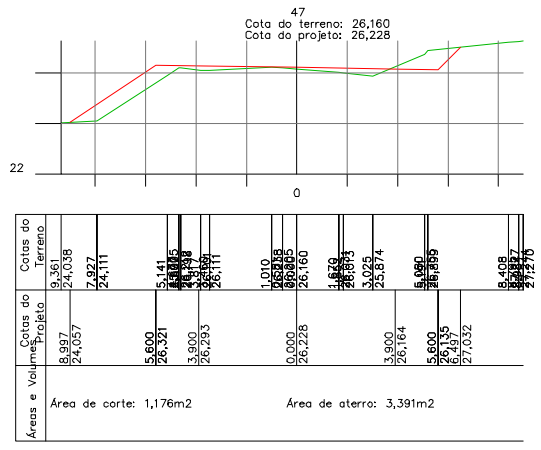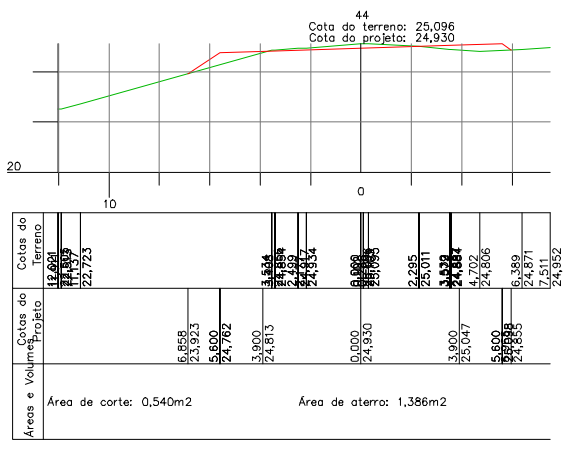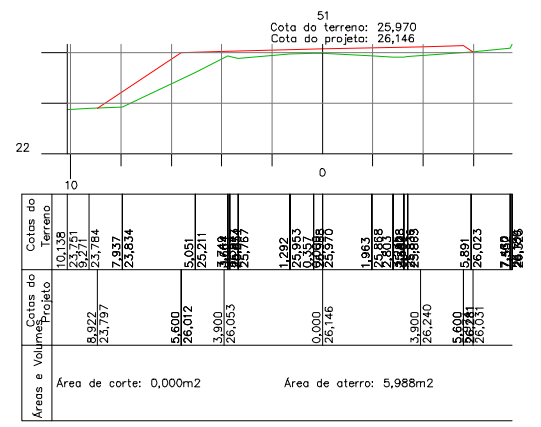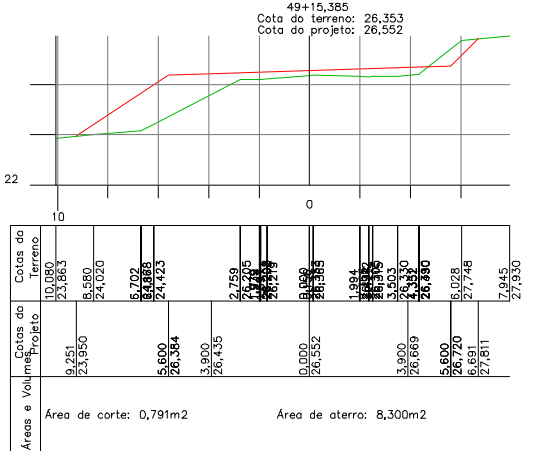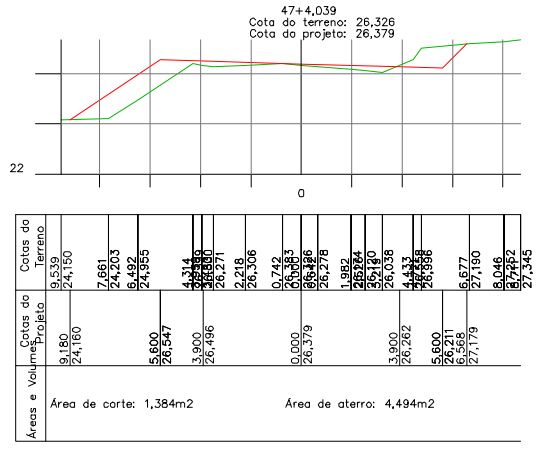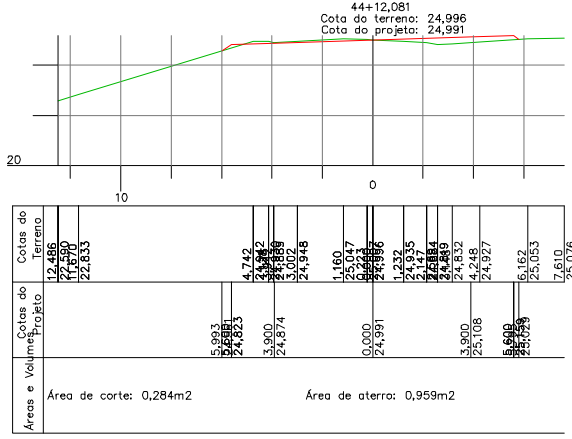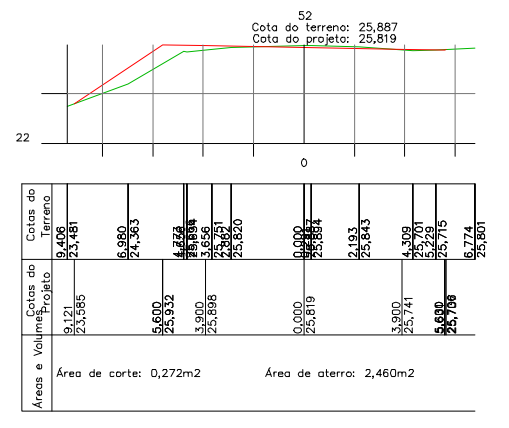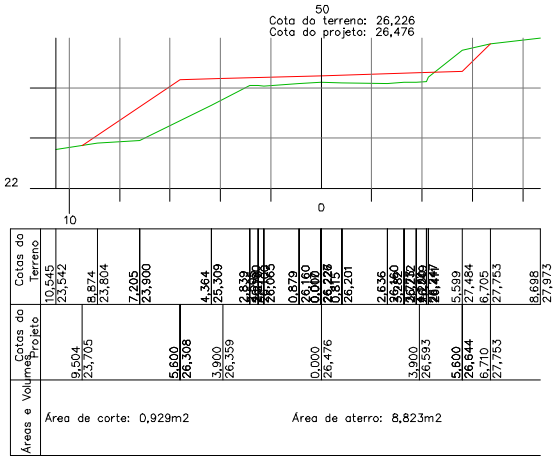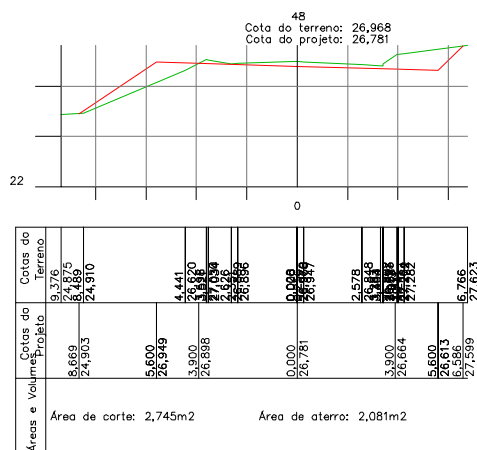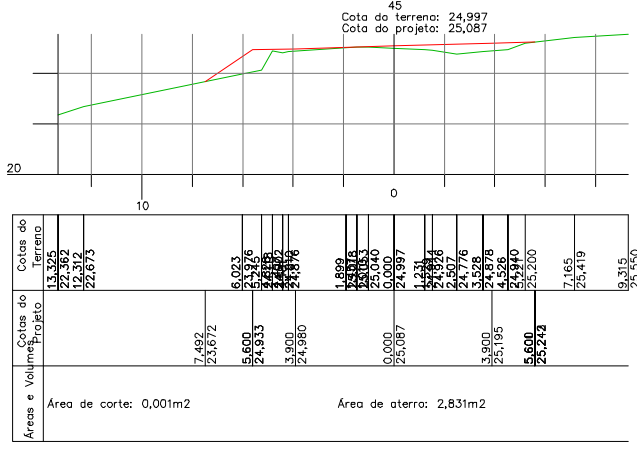

LEGENDA SEÇÕES:

	Primitivo
	Greide Terraplenagem

